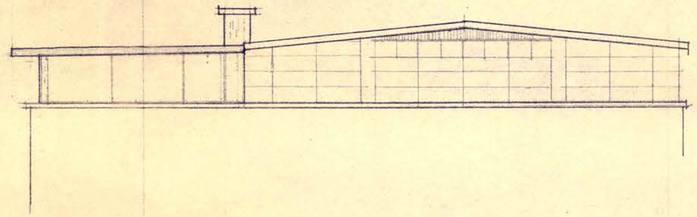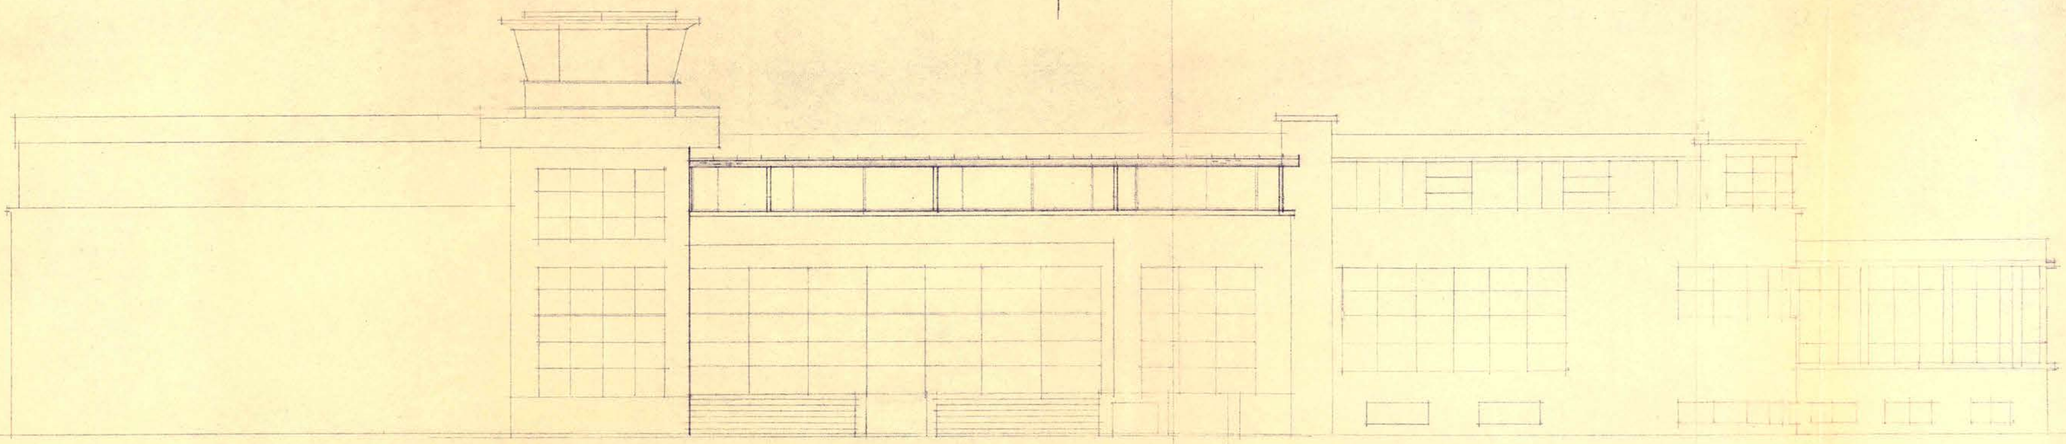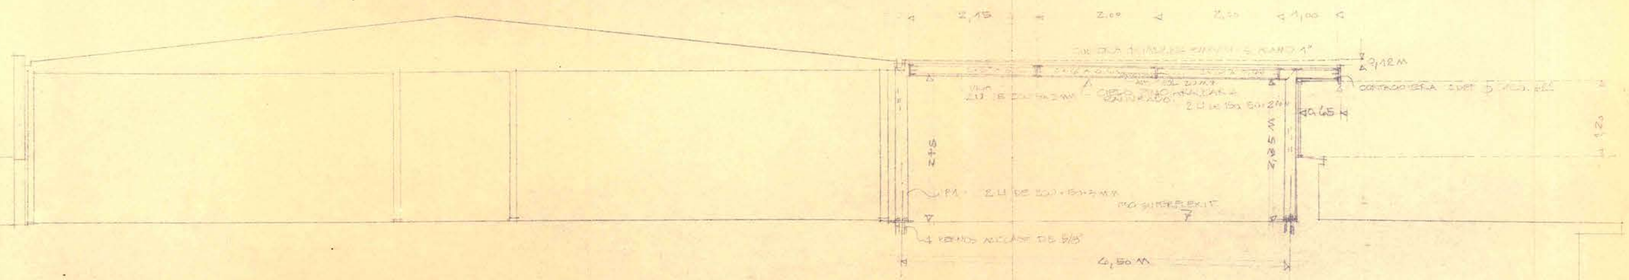ministerio	O B R A	AEREOPUERTO LOS CERRILLOS
obras publicas	UBICACION	LOS CERRILLOS SANTIAGO
chile	P L A N O	FACHADAS AMPLIACION 2º PISO ZONE
dirección		
arquitectura	arqto. proyectista	
departamentos	arqto. jefe taller	
	vº bº jefe dpto.	
taller zona sur	dibujo	M. M. R.
fecha SET 63	escala	1/100 M / 1/50 M