




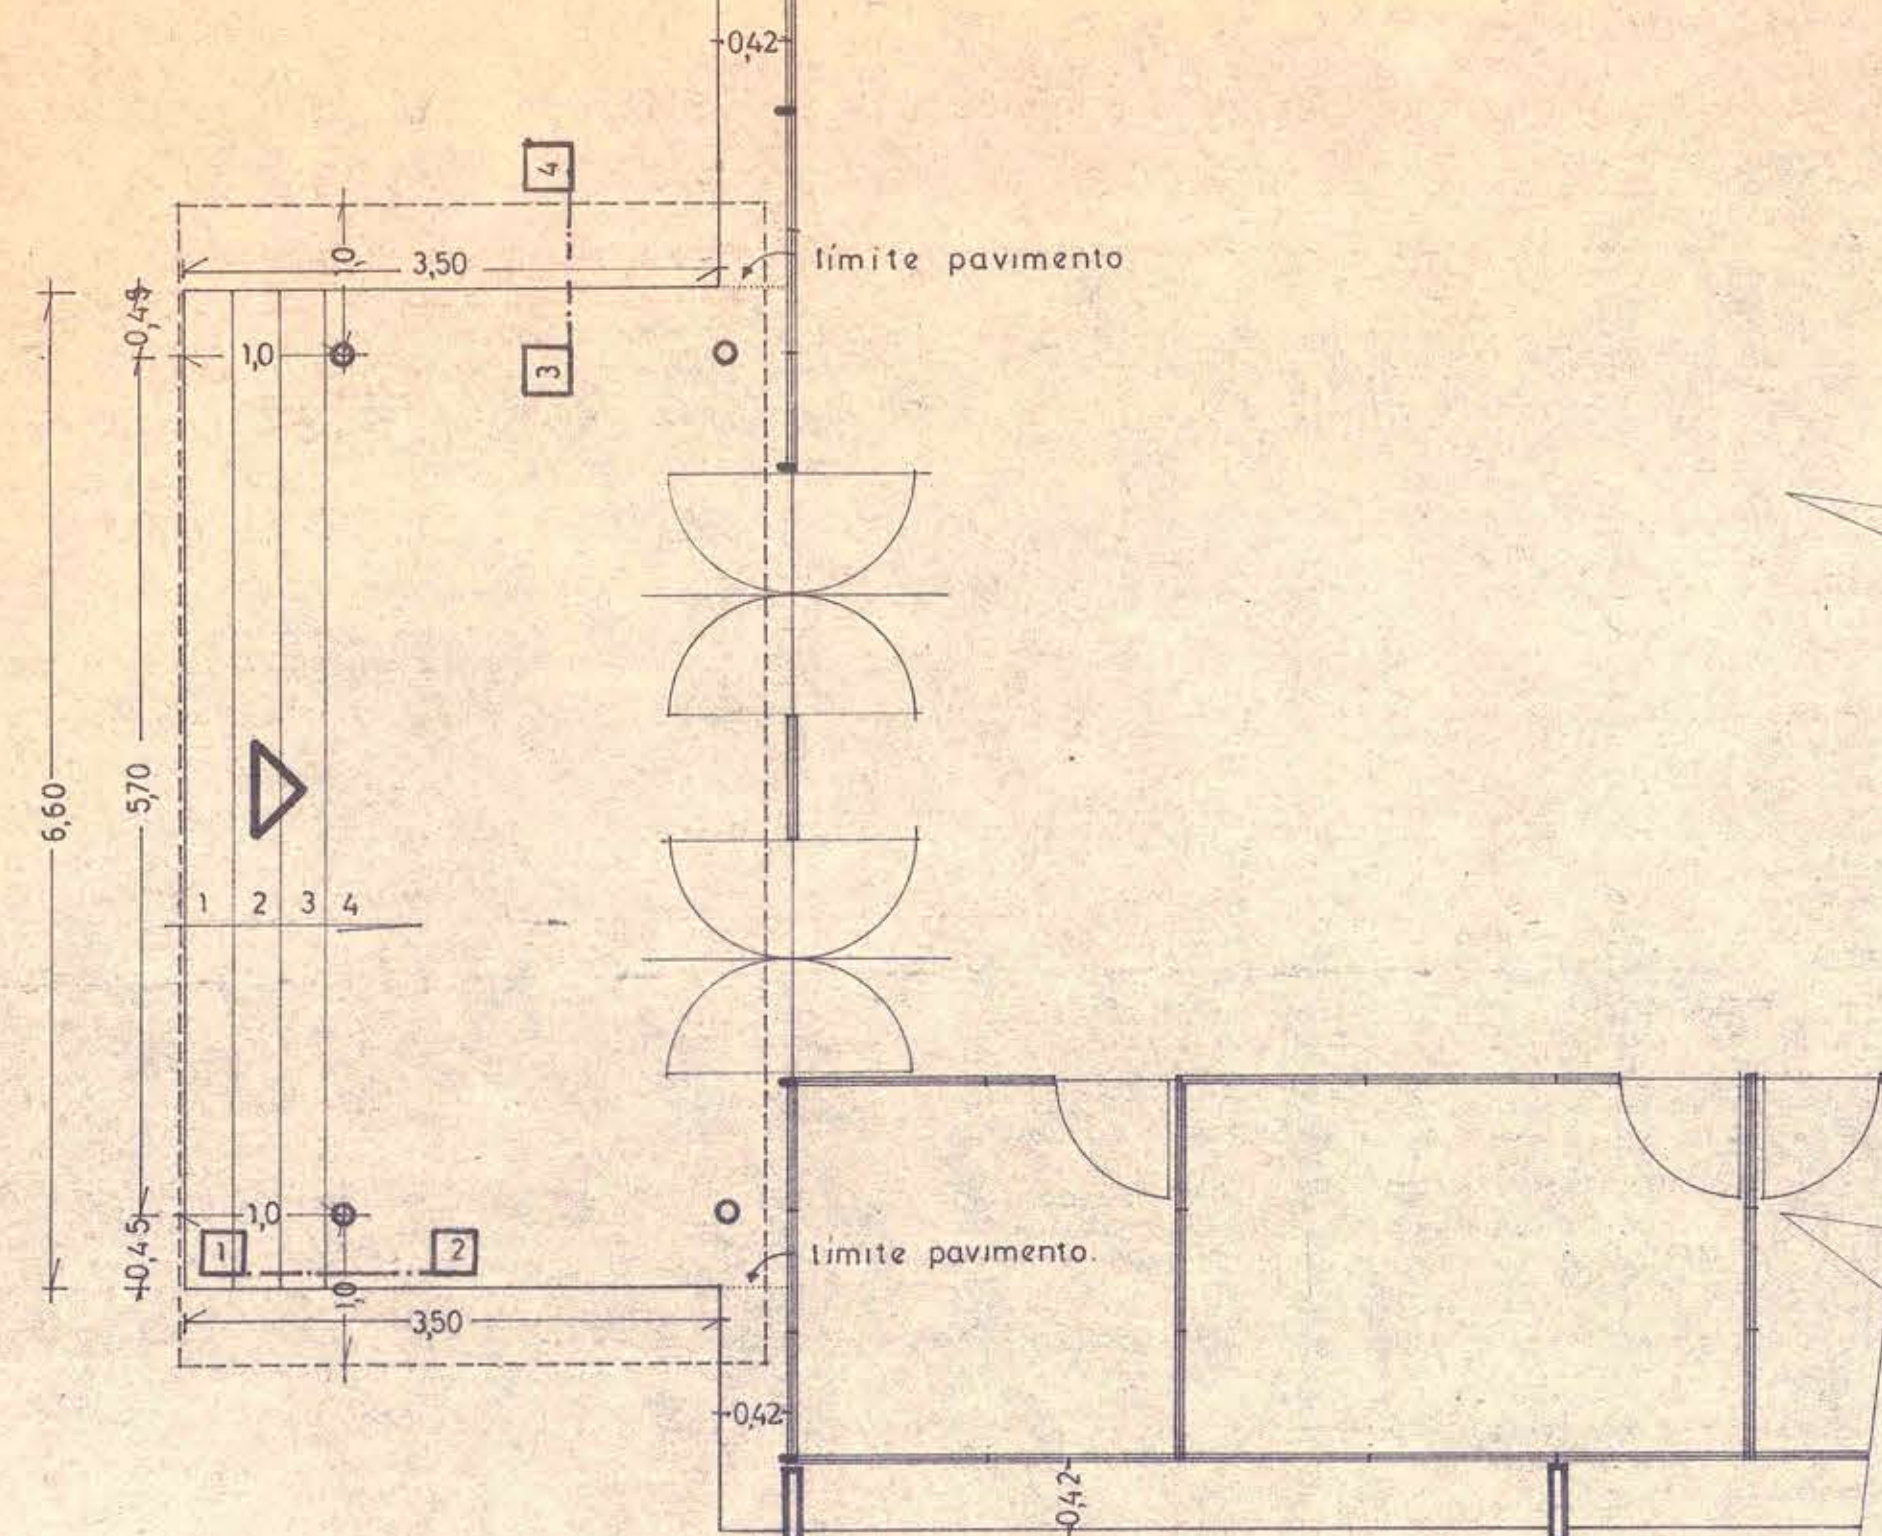


PLANTA marquesina y gradas (sector cancha.)
e. 1:50

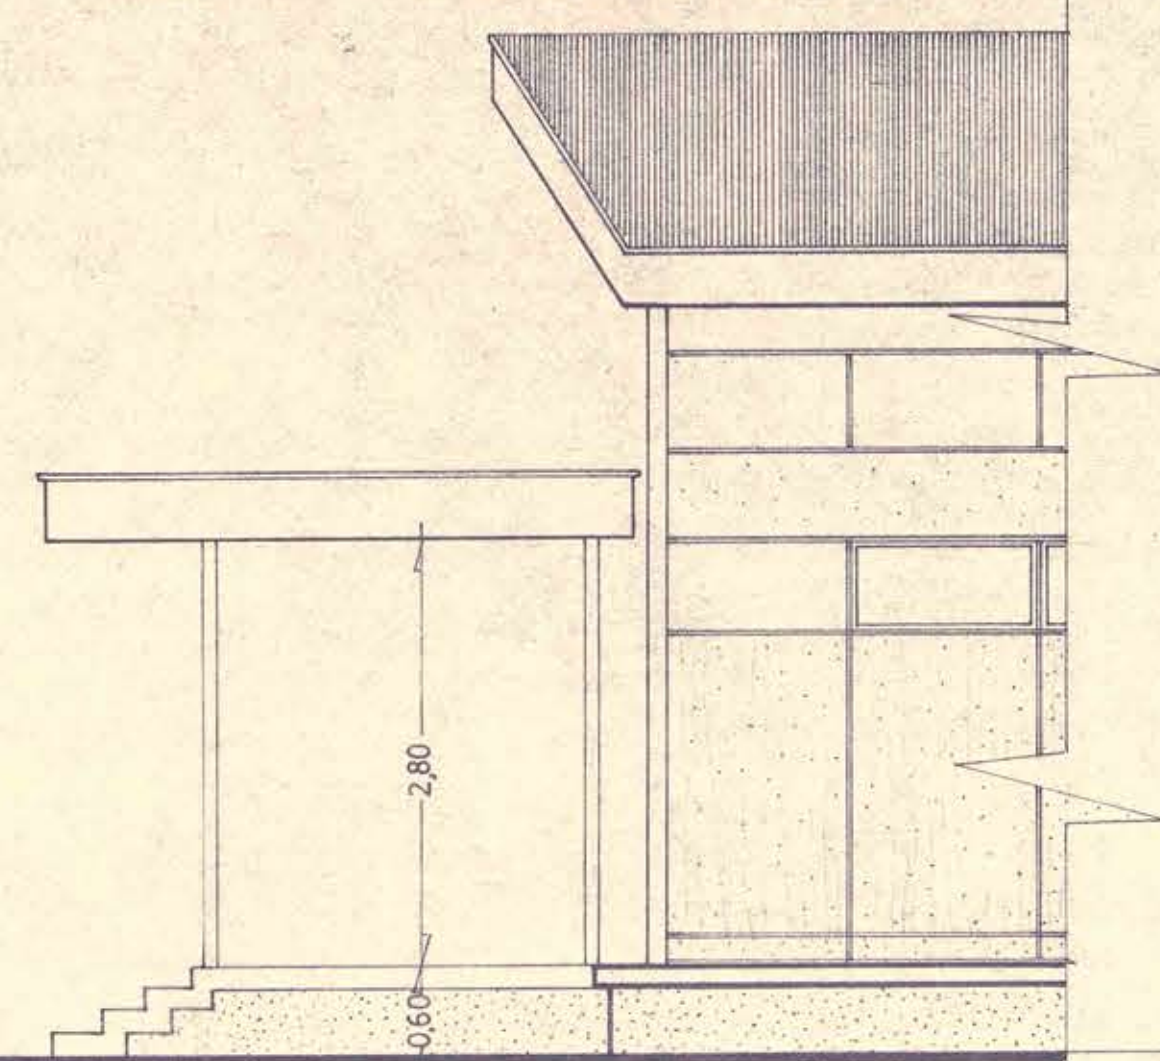


ELEVACION (sector cancha.)
e. 1:50

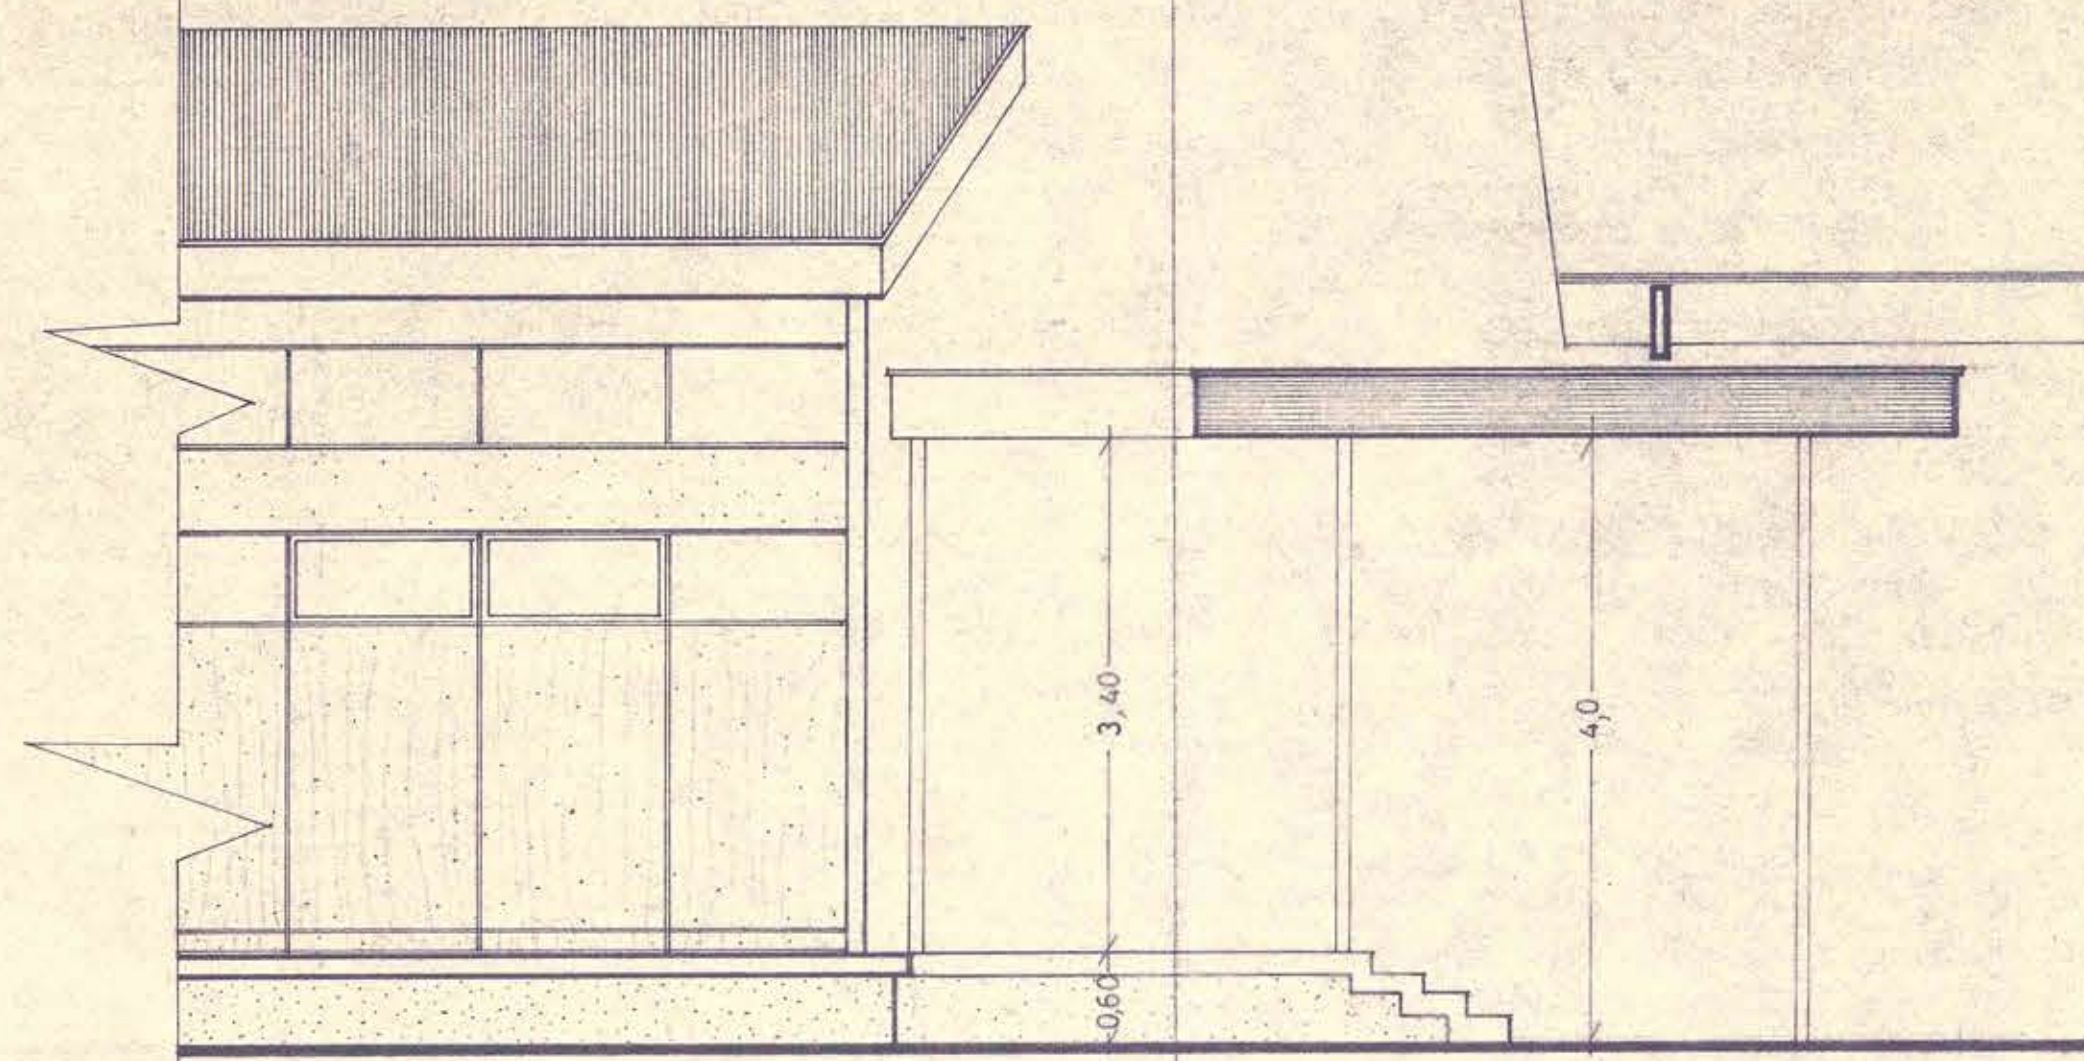


ELEVACION (sector entrada.)
e. 1:50

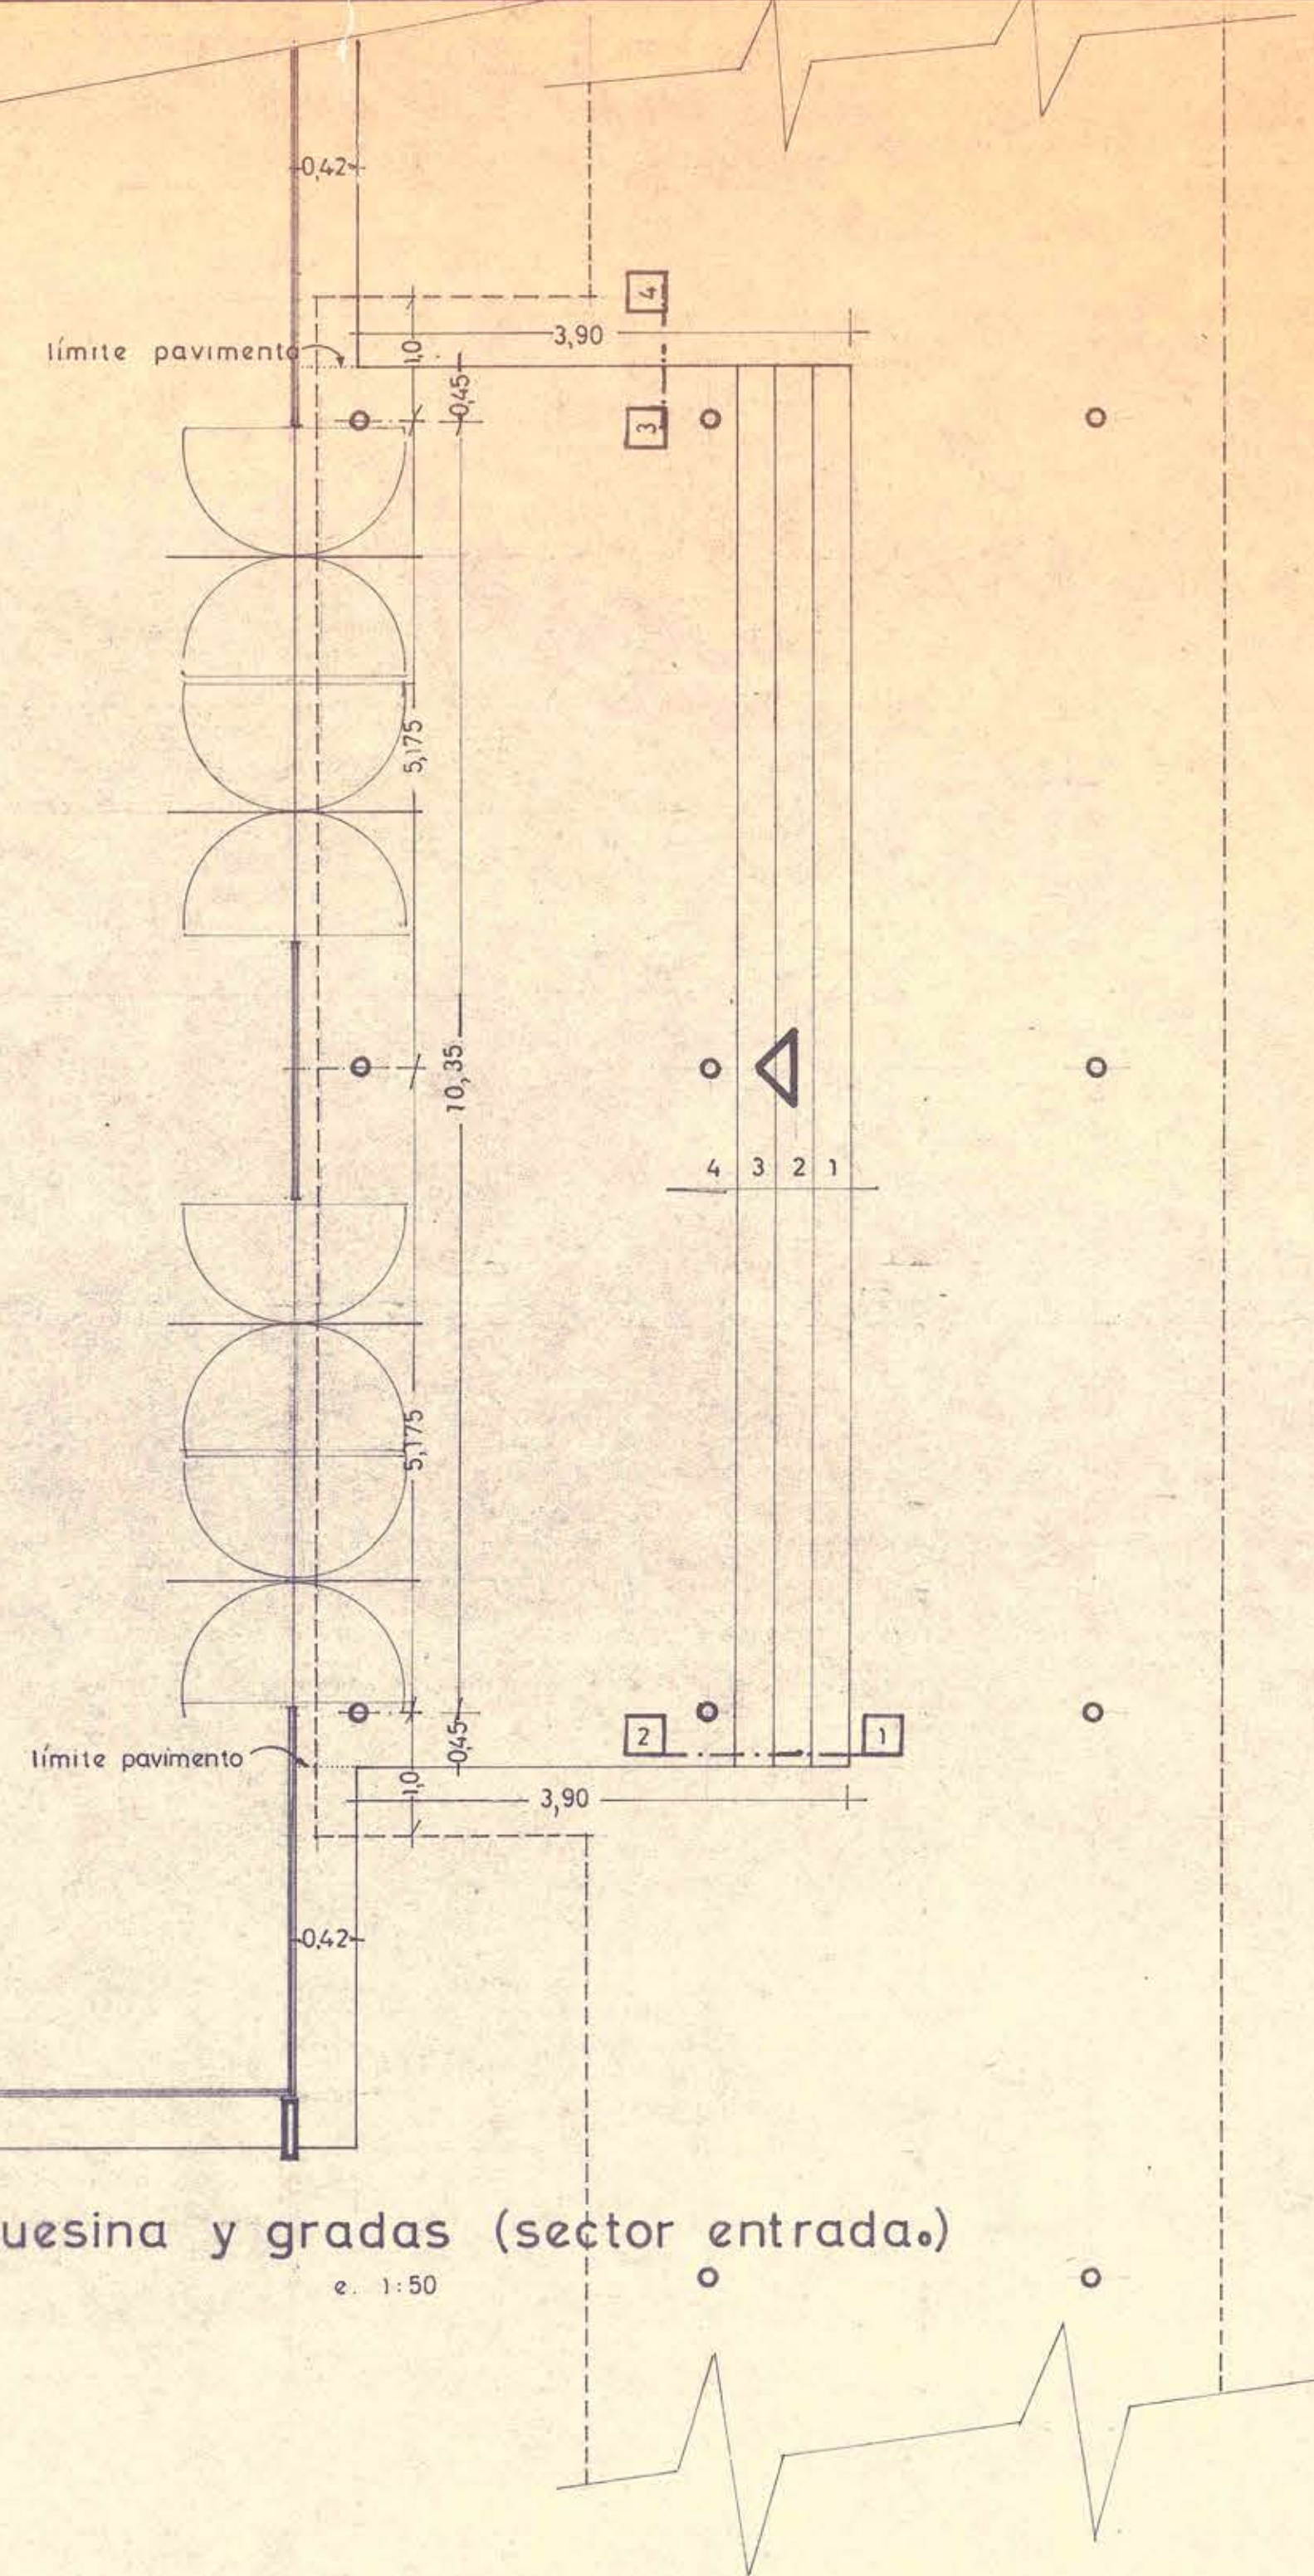

PLANTA marquesina y gradas (sector entrada.)
e. 1:50

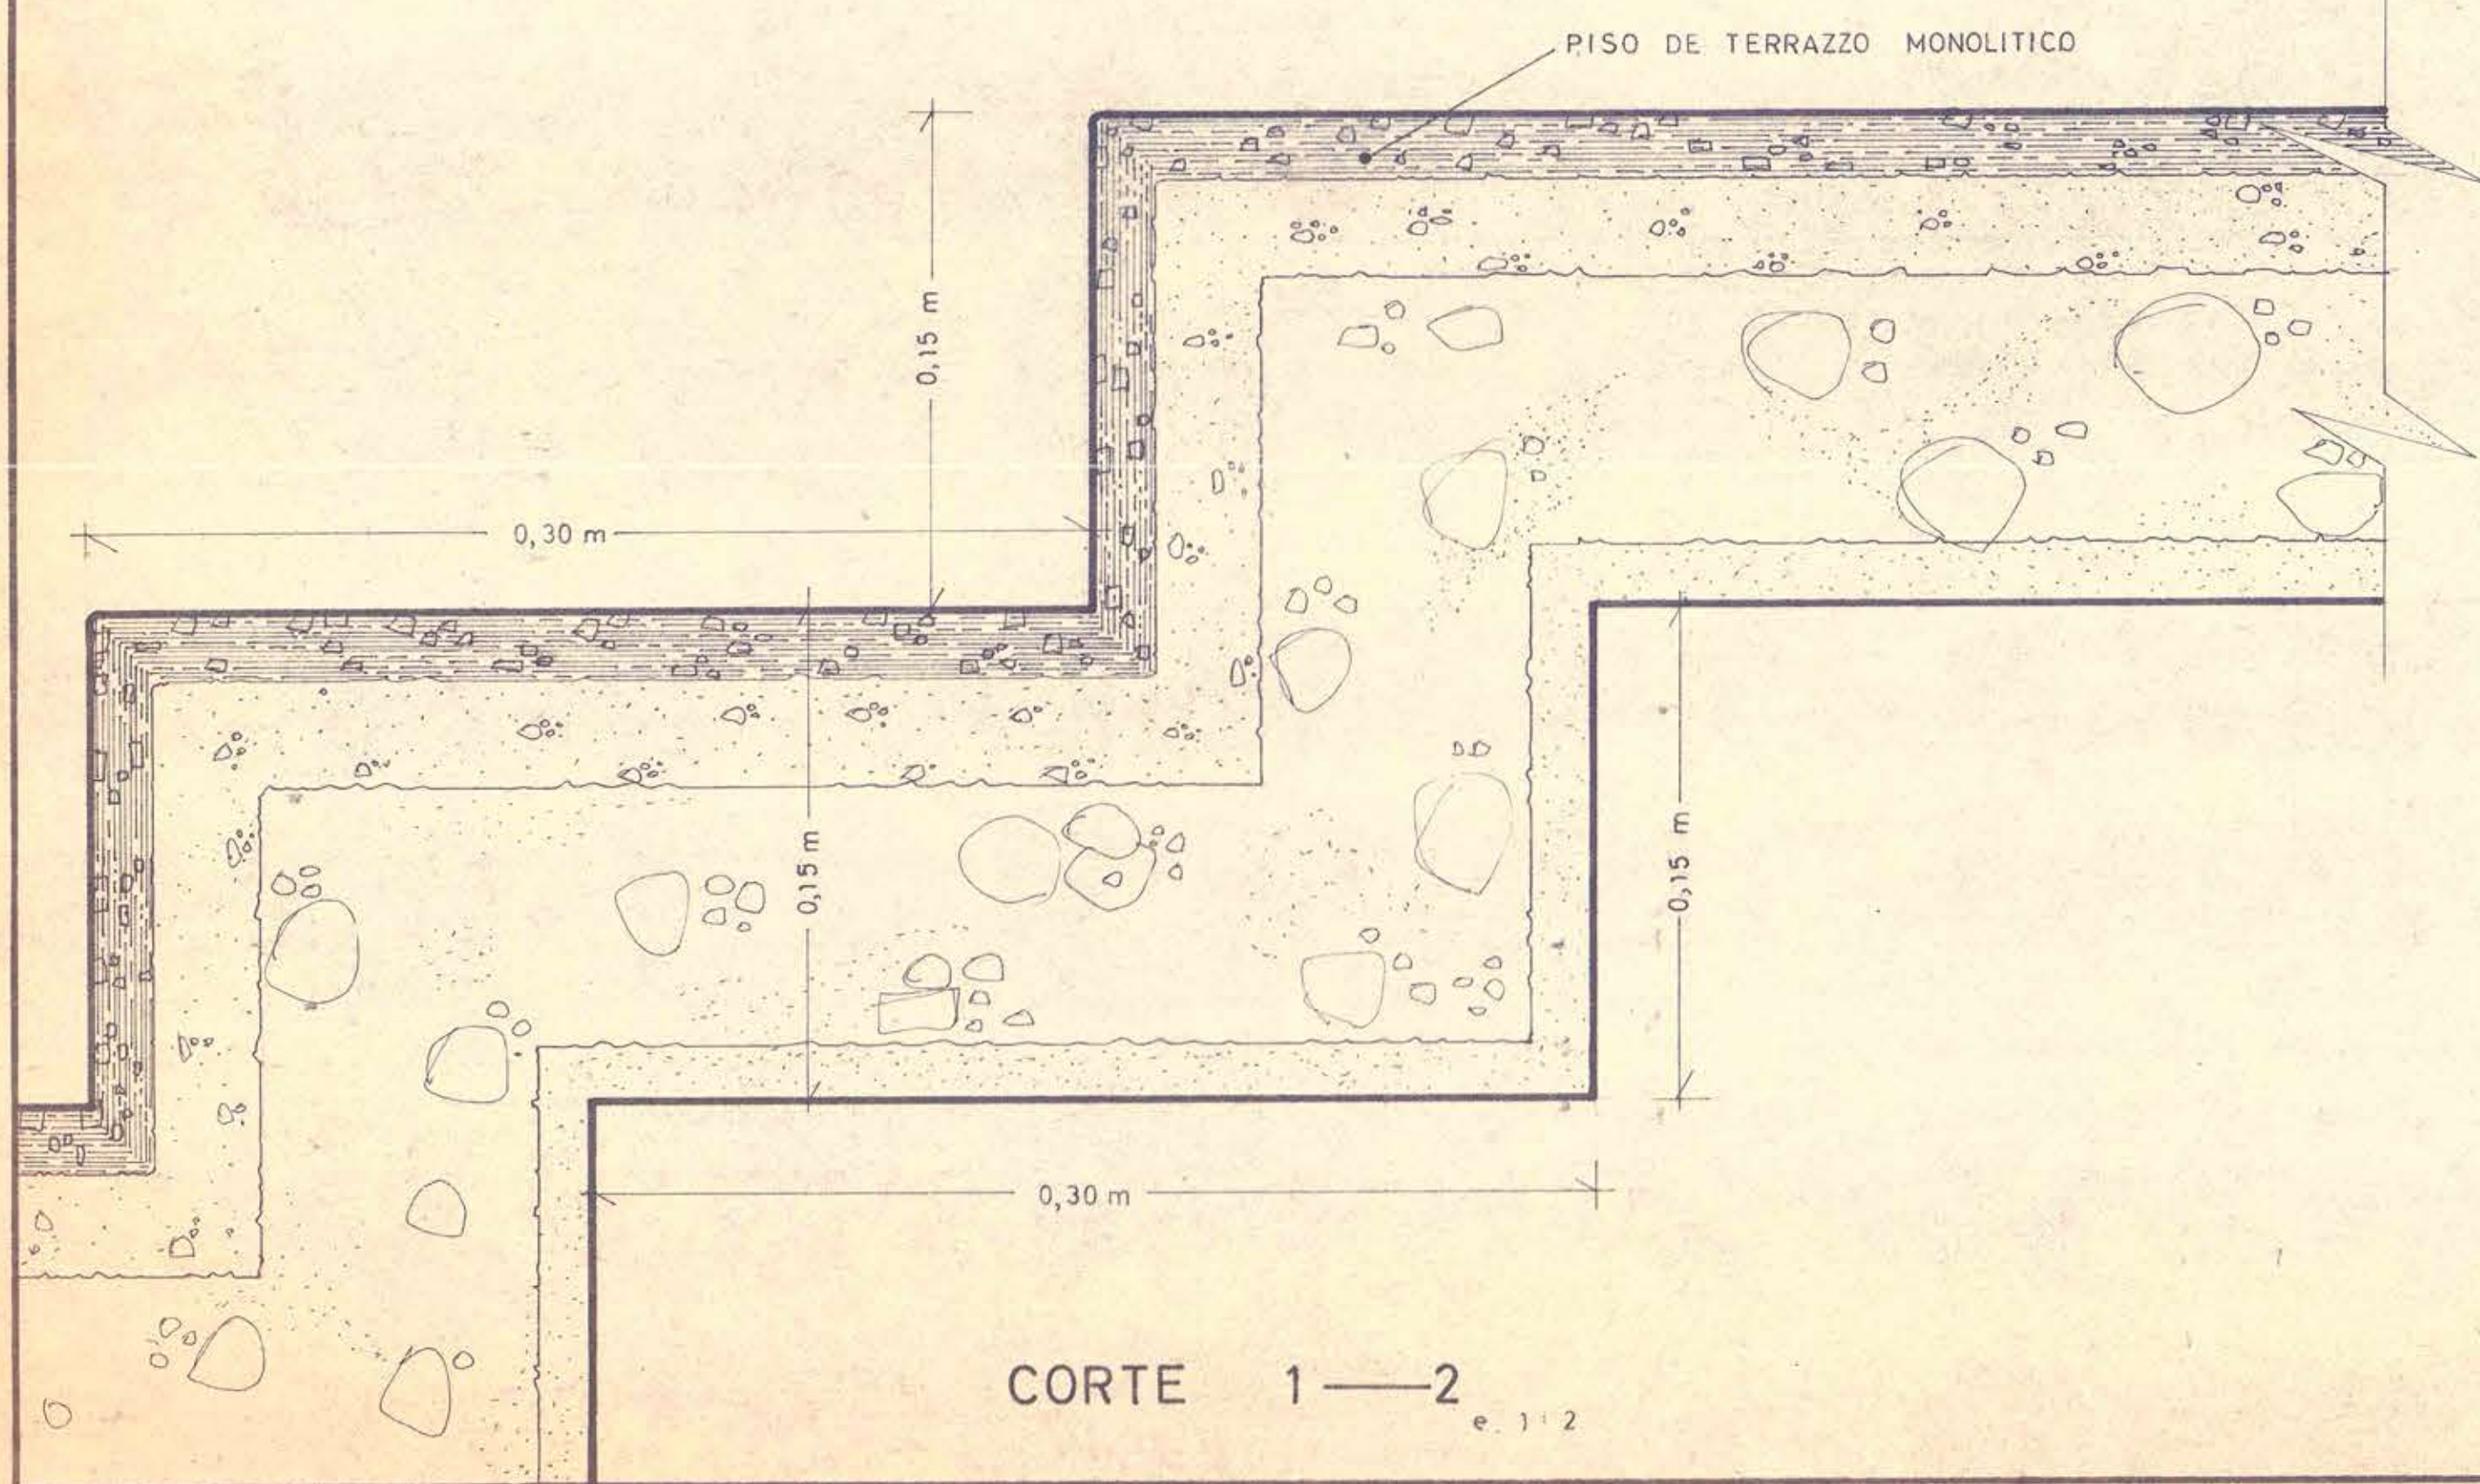

CORTE 1—2
e. 1:2

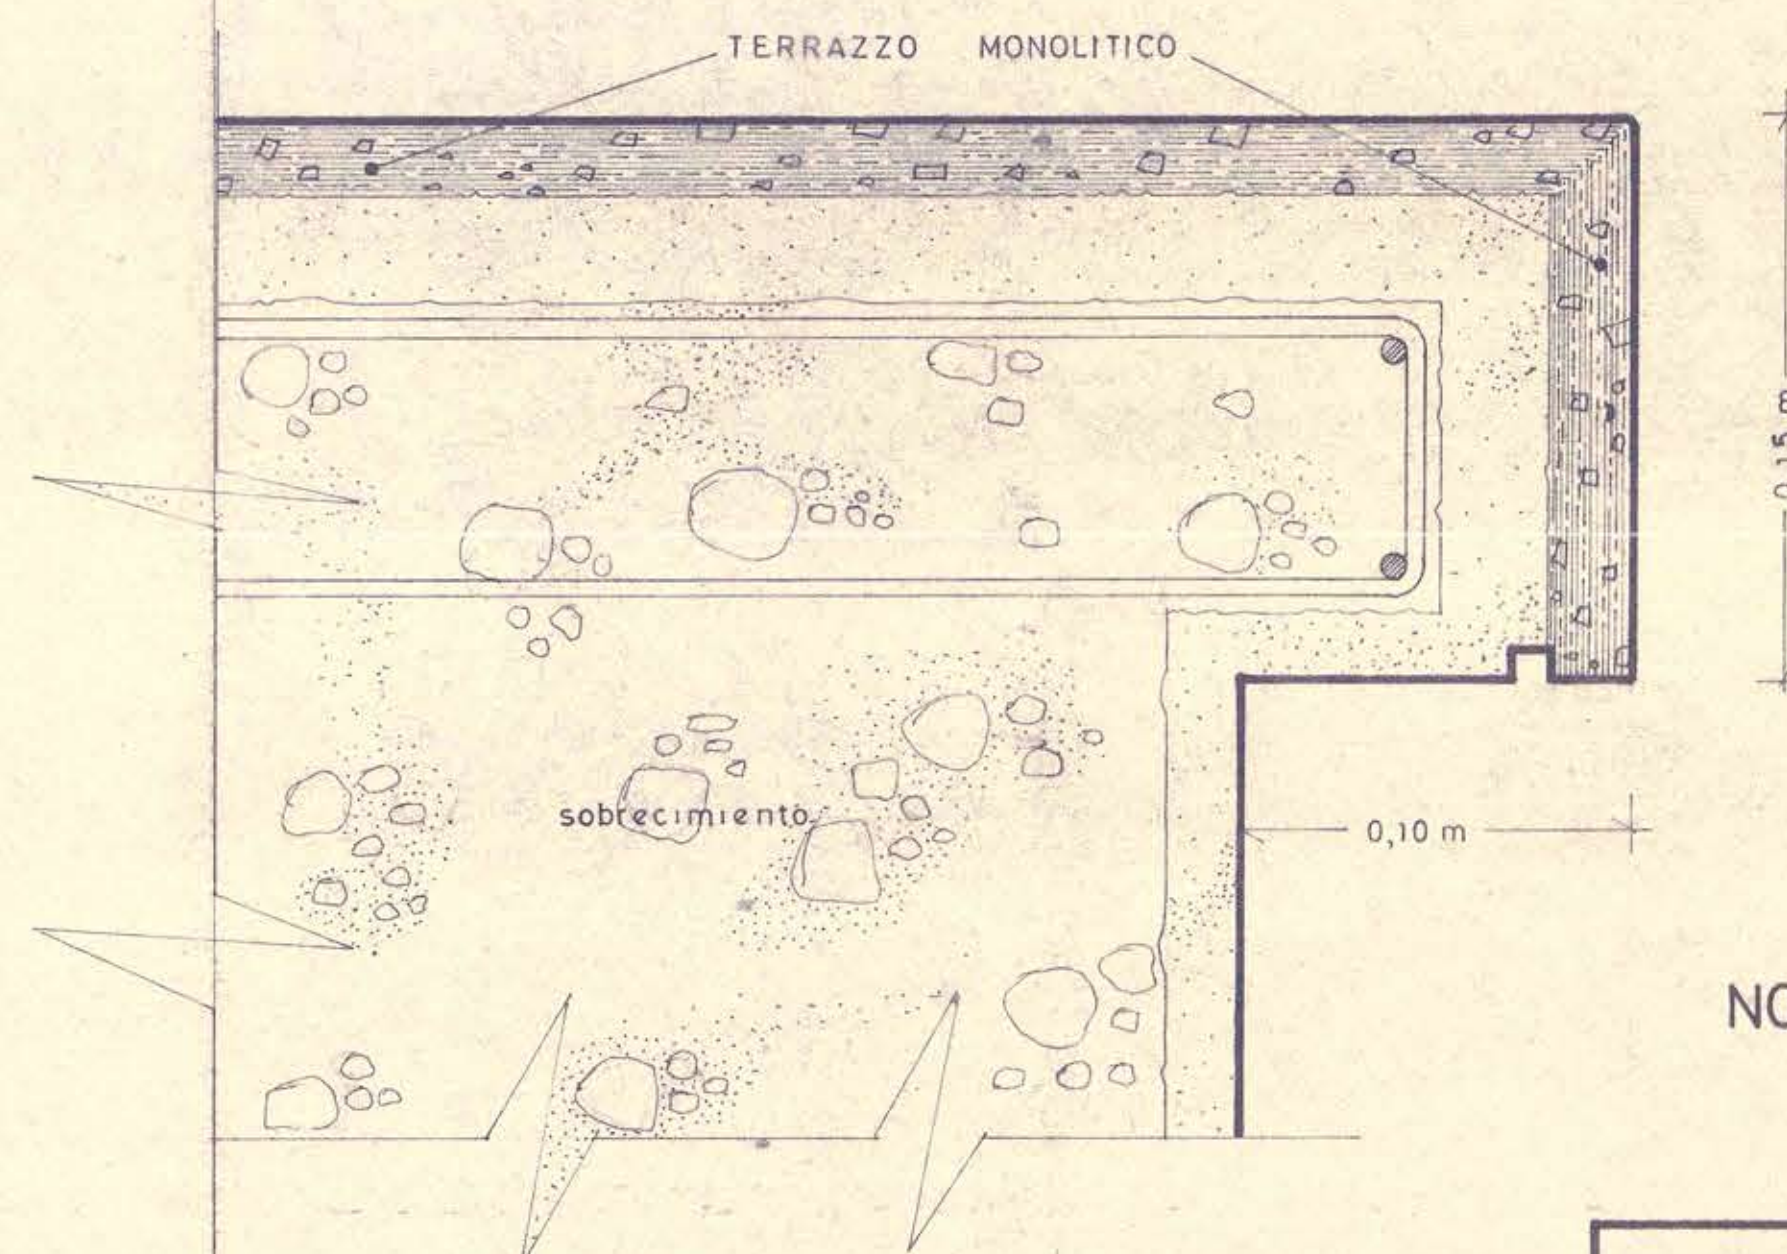

CORTE 3—4
e. 1:2

NOTA: las medidas se rectificarán en obra.

Ministerio de Obras Públicas Chile.	O. D. H. A. AMPLIACION AEROPUERTO LOS CERBILLOS. UBICACION: SANTIAGO. PLANO: MARQUESINAS Y GRADAS.	
dirección arquitectura, depto. estudios.	arquitecto jefe: hernán norero v.	arquitecto jefe: gonzalo del canto g.
autor: AEROPUERTOS.	autor: h. norero v.	autor: g. del canto g.
fecha: 27-2-62.	escala: 1:2	escala: 1:50

[Handwritten signature]
4/1/62