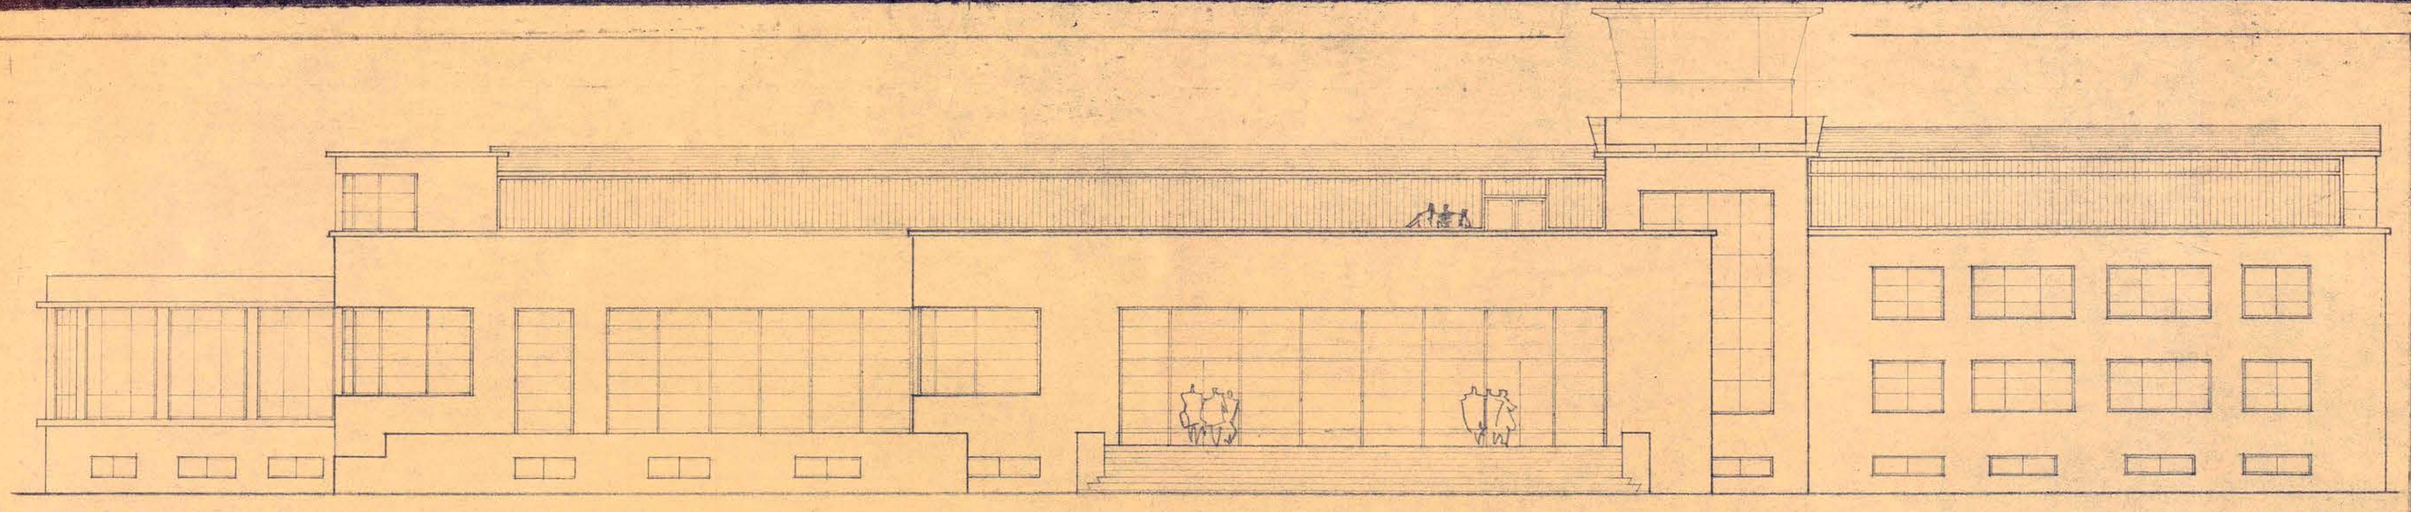

FACHADA PONIENTE

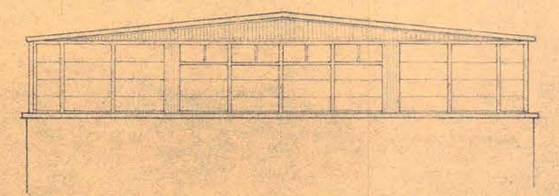

FACHADA SUR.

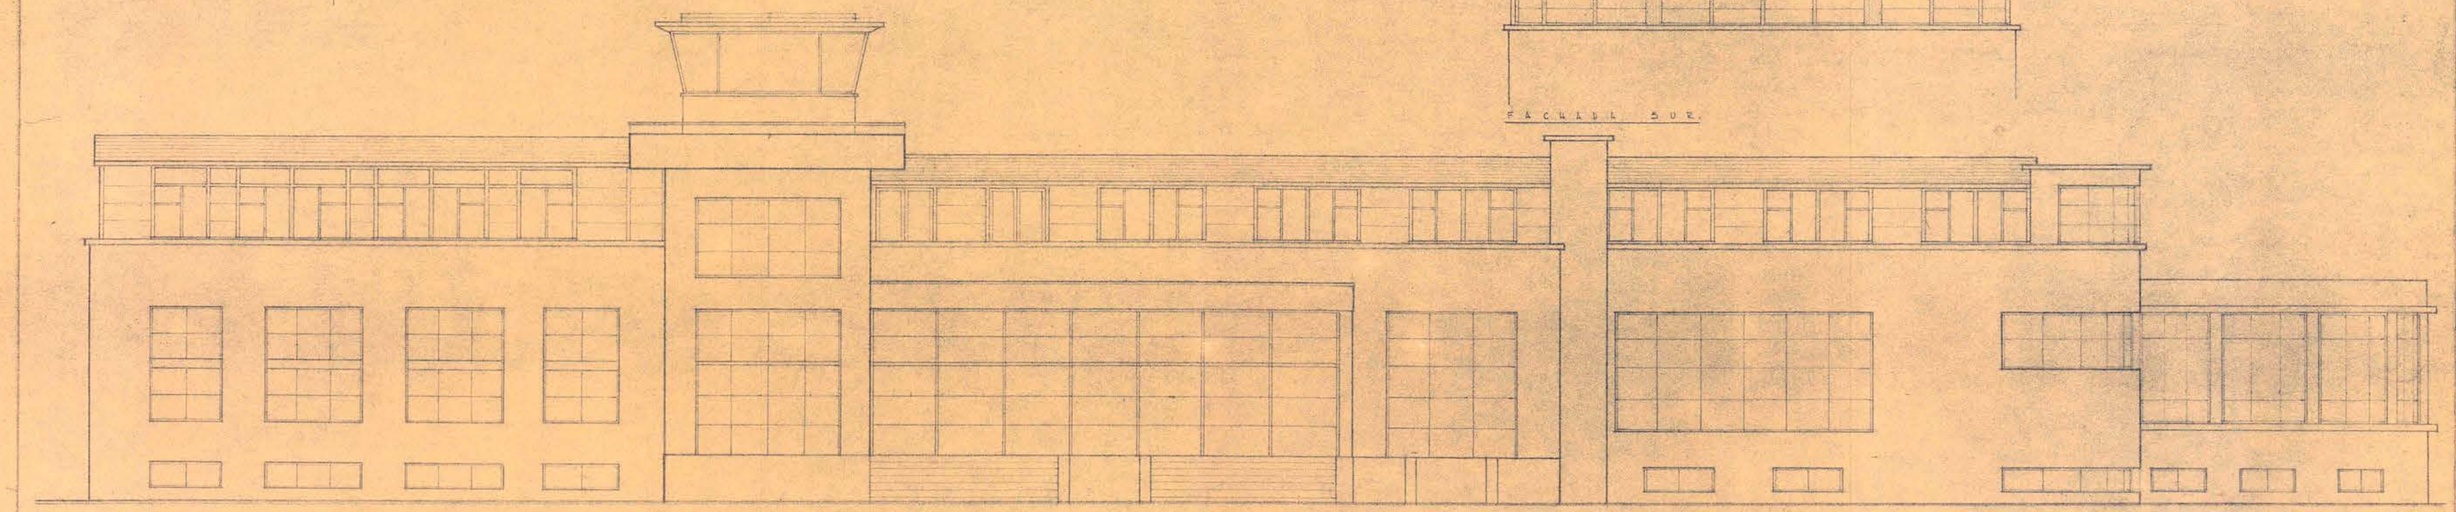

FACHADA ORIENTE

	TRANSFORMACION DEL AEROPUERTO "LOS CERRILLOS"
	FACHADAS
	EMILIO GOIA G.
	GONZALO DEL CANTO G.
	HUMBERTO ARRIENDE
	1: 100
	27-IX-55