
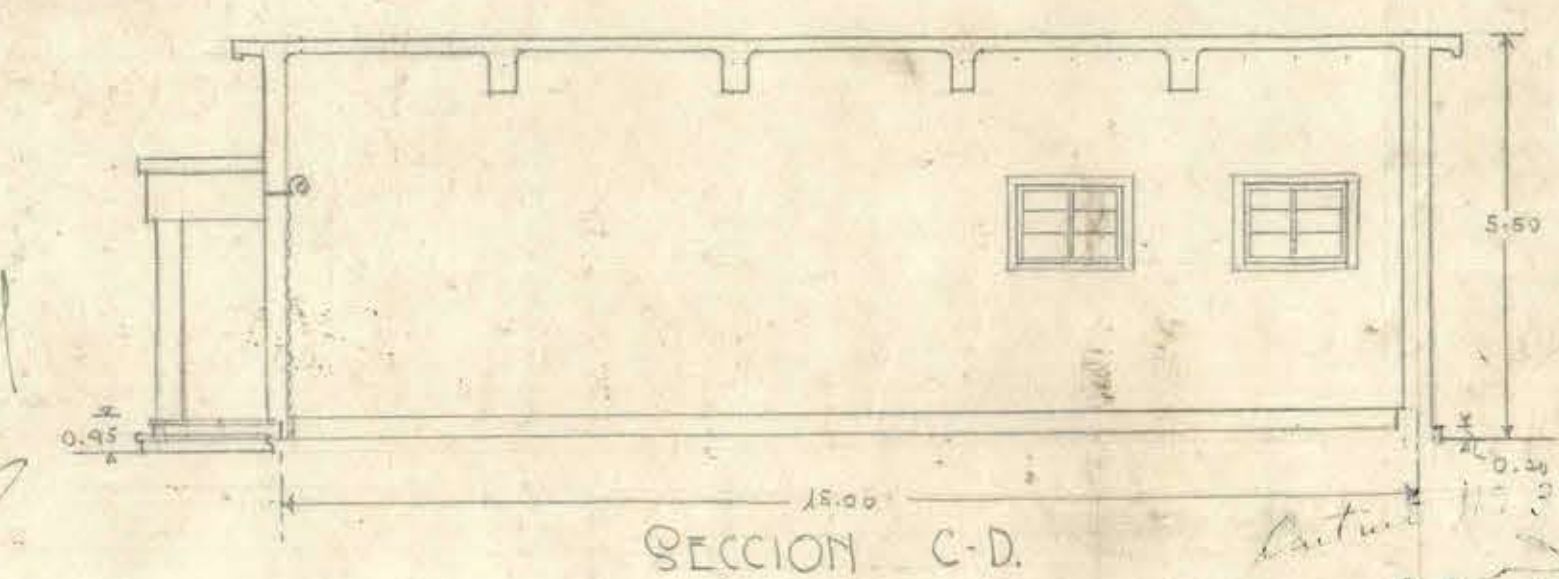
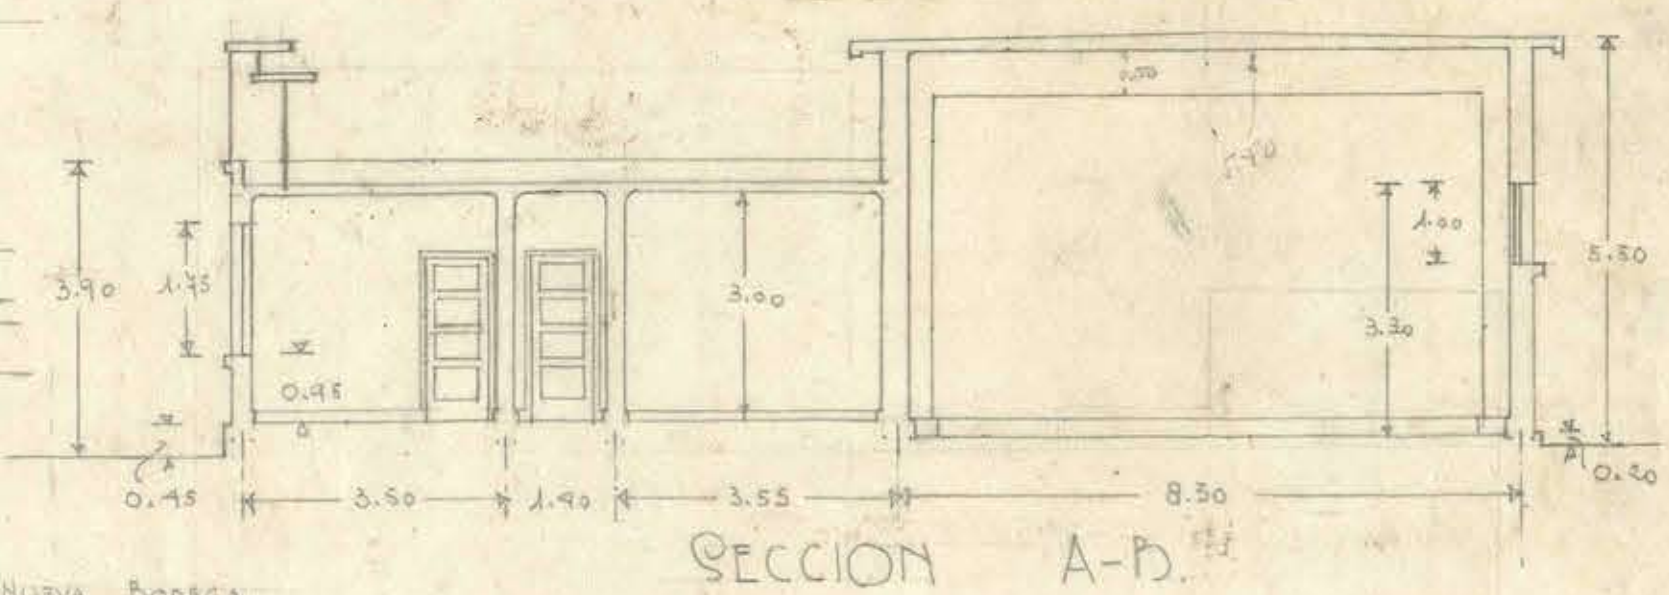
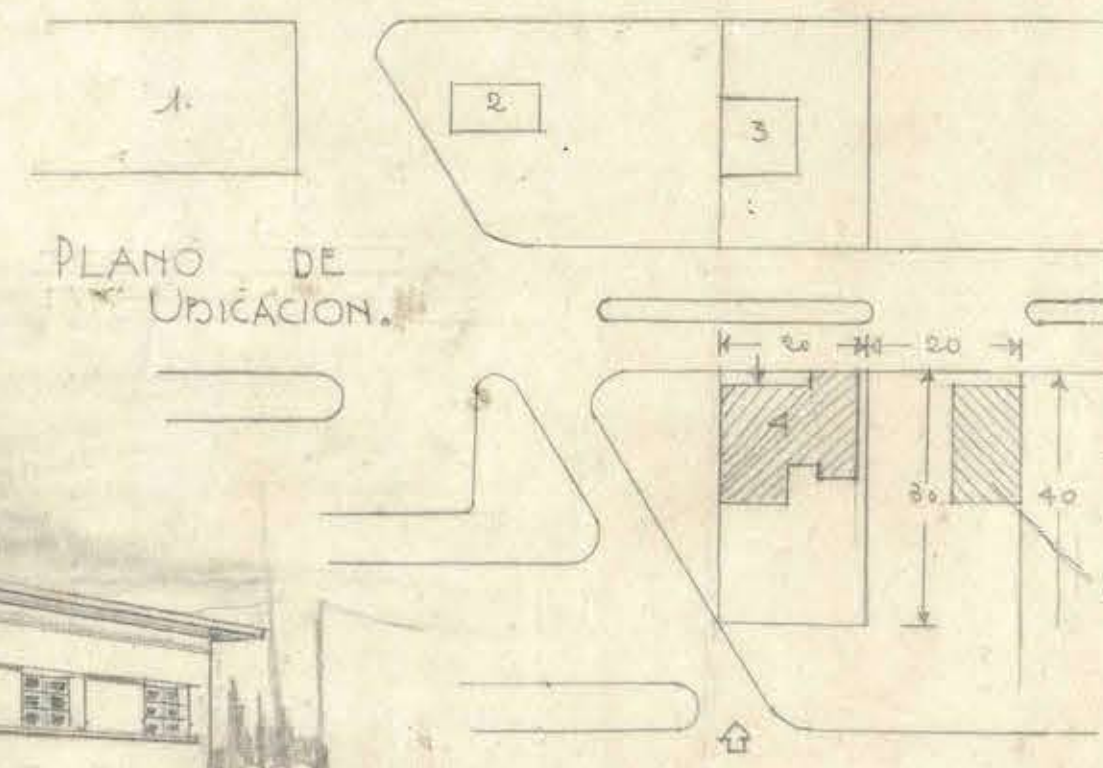
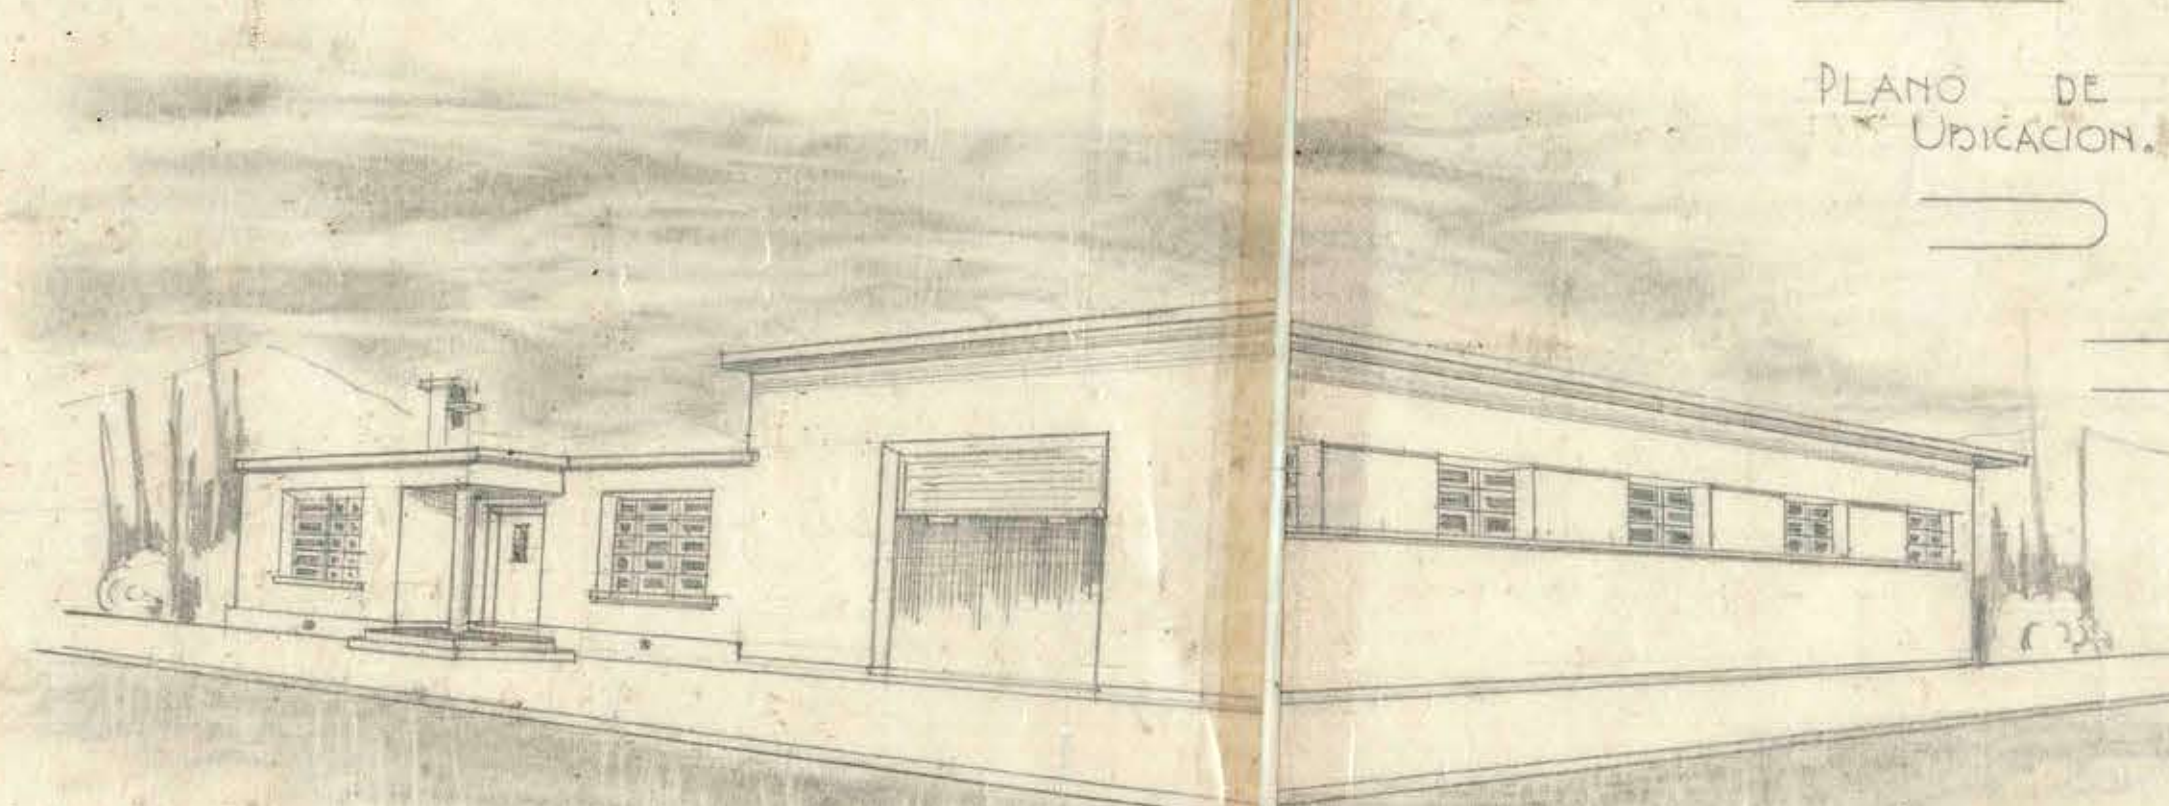
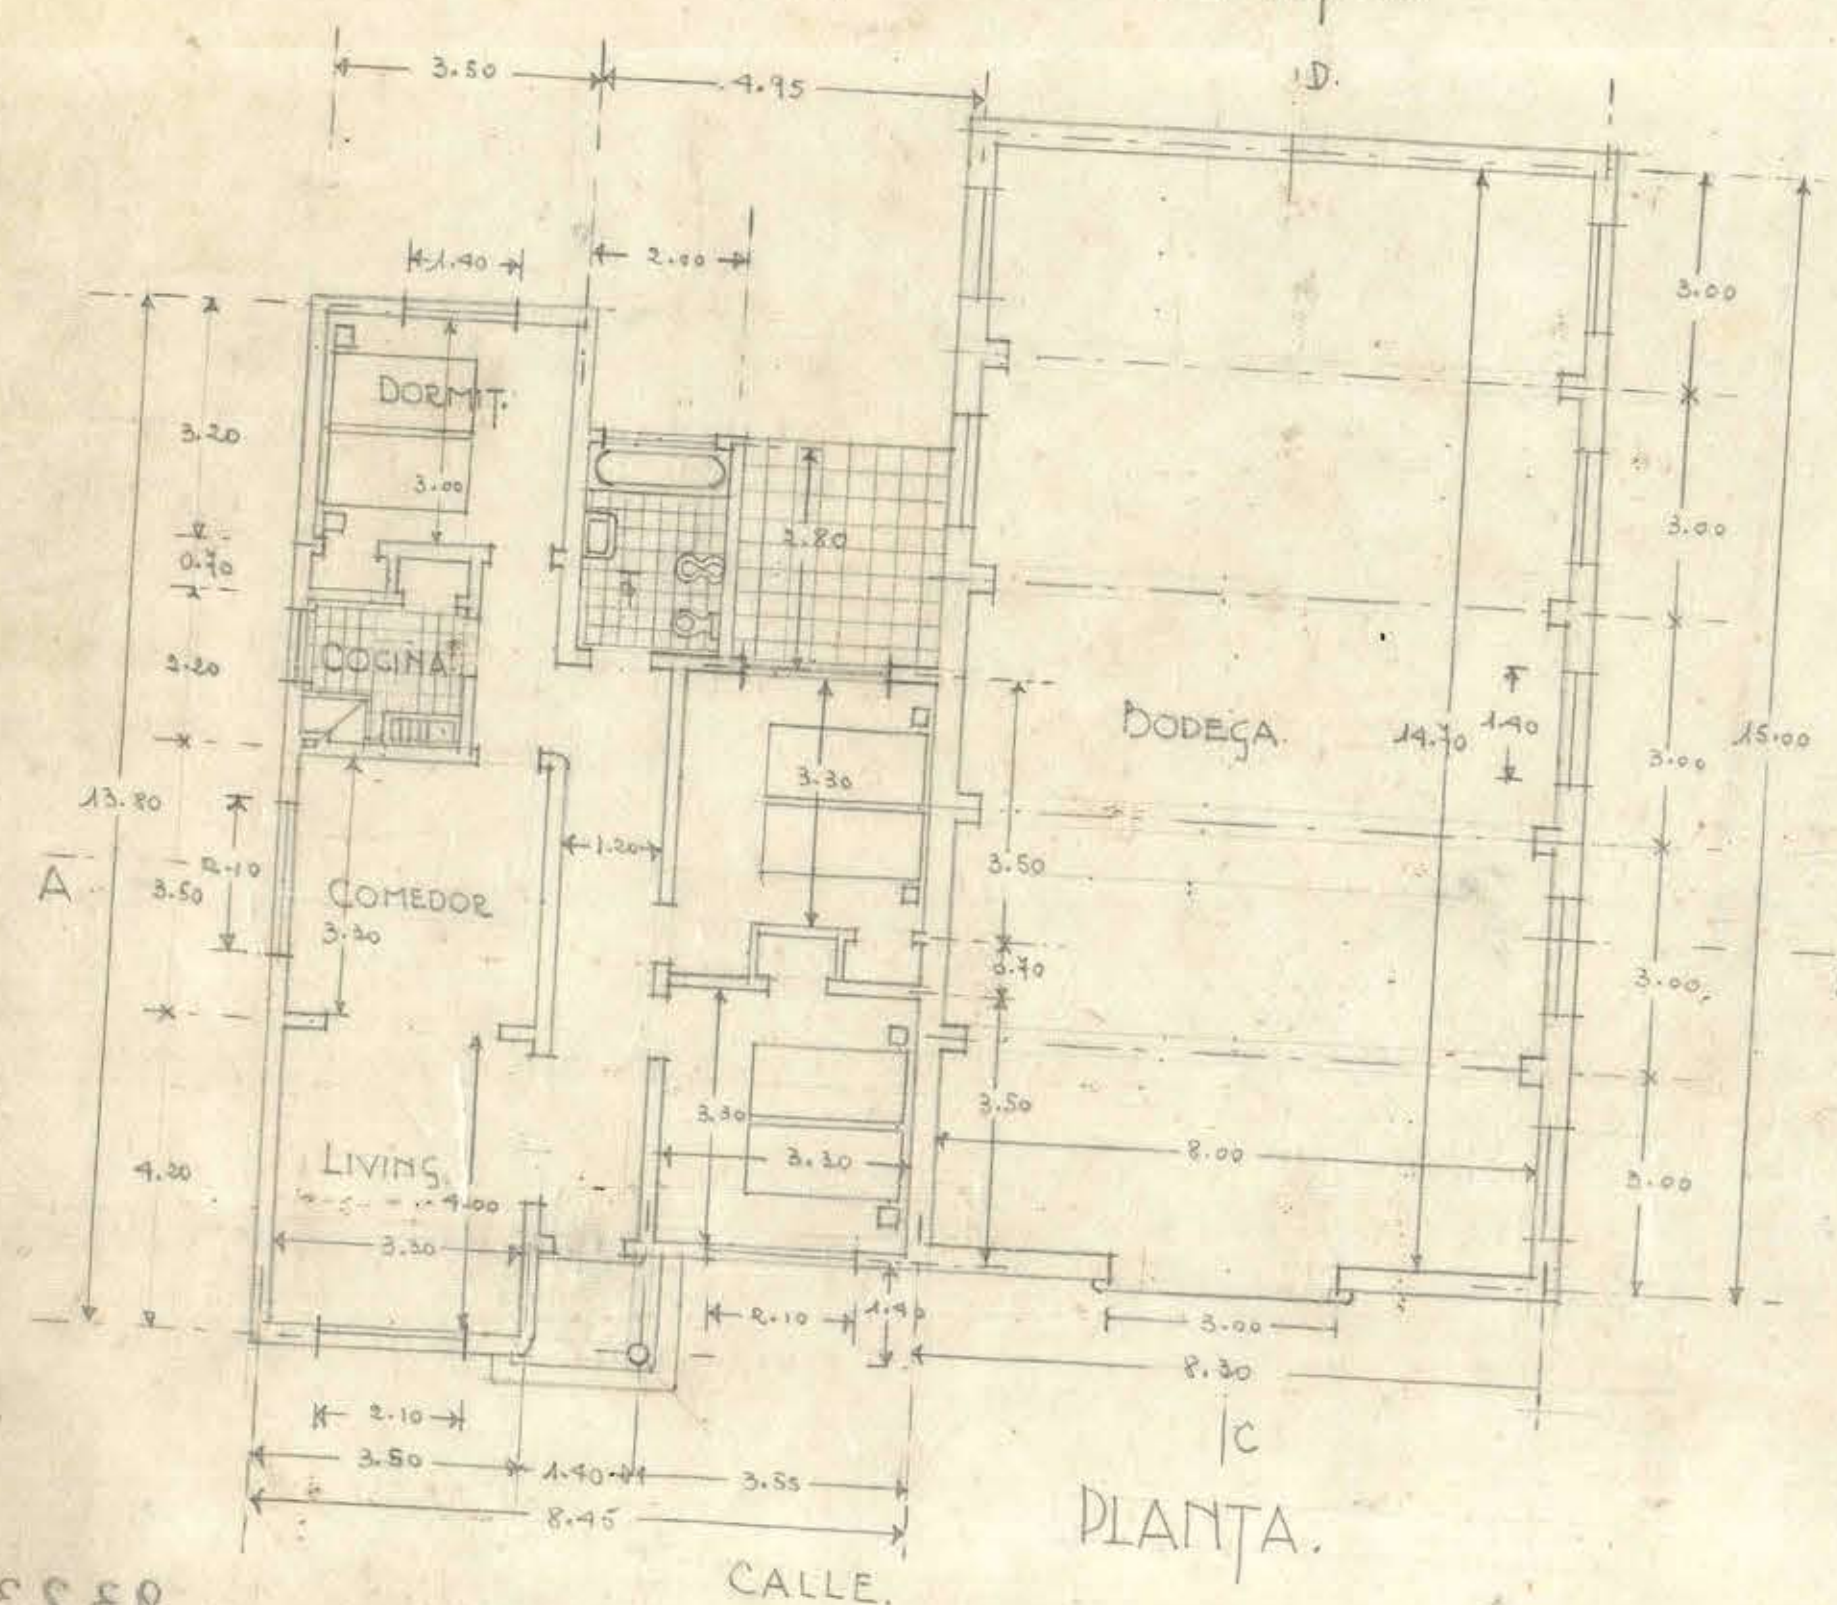
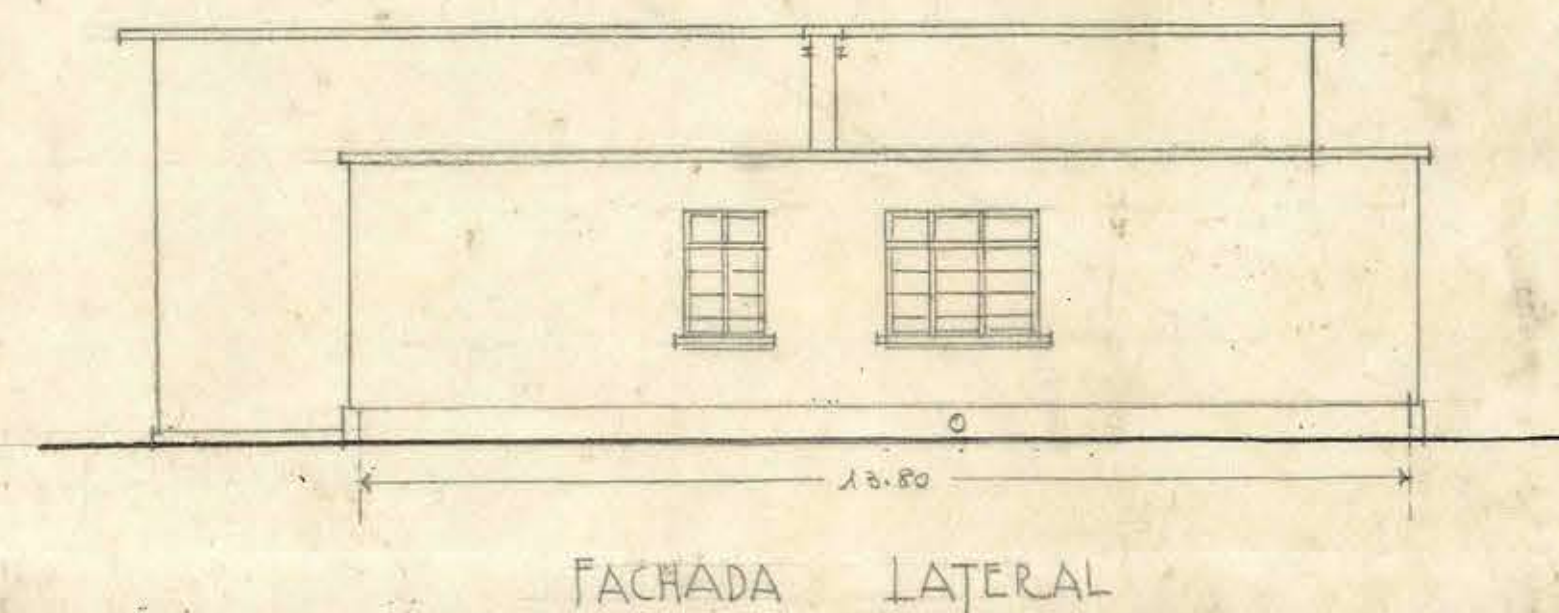
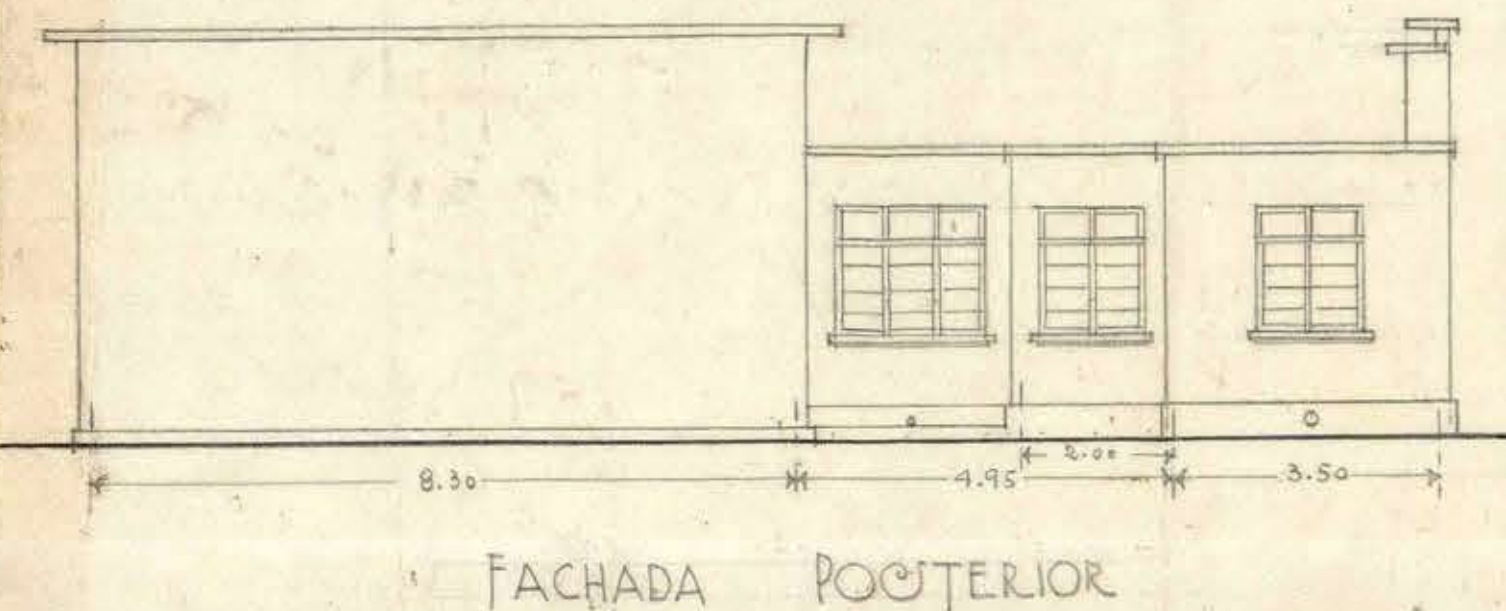
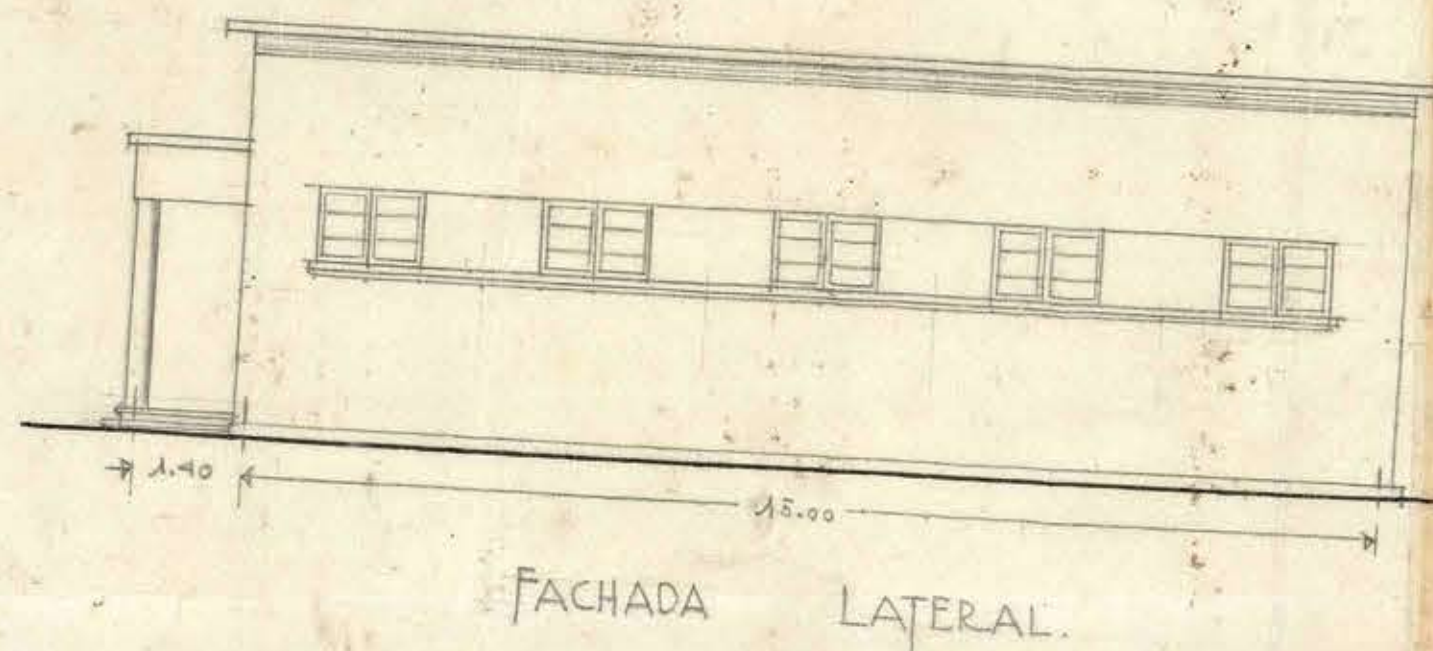


D.O.P. DEPTO. DE ARQUITECTURA.
GALPON ADUANA AEREA DE CERRILLOS.

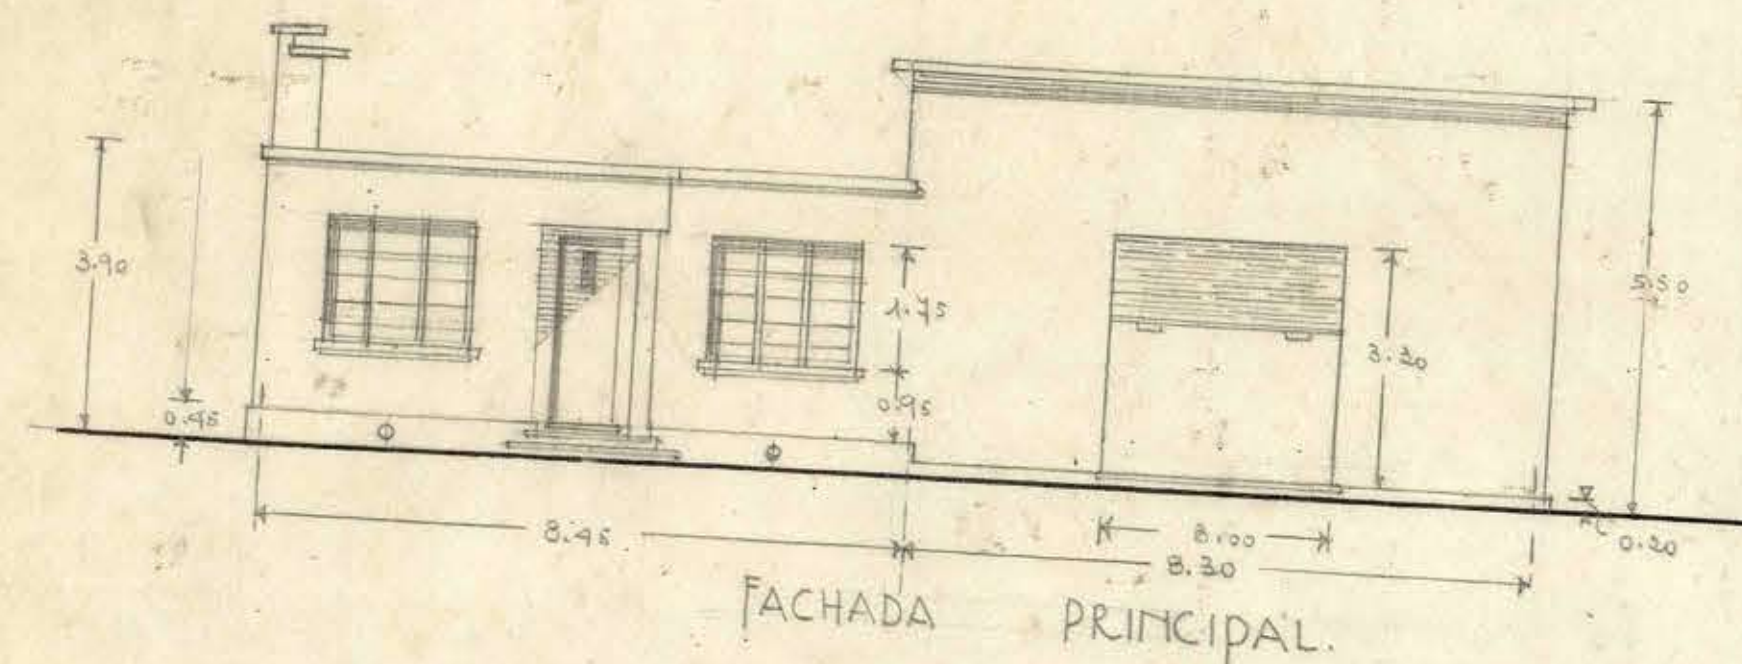

Manuel
ARQUITECTO

VºBº.

ADUANA AEREA DE CERRILLOS
DIRECCION DE CONSTRUCCIONES
II. Sección
ARQUITECTURA
Revisado por
E. Benavente

ESCALA: 0.01 P/MT.
Sgo- 6-IV-45

ARGTO: E. BENAVENTE M.
Cartera 117.324
Constata
Sgo- 14 de Dic 45