



PLANTA GENERAL A ESCALA 1:30.
(TERRAZA PONIENTE)

ELEVACION PARCIAL

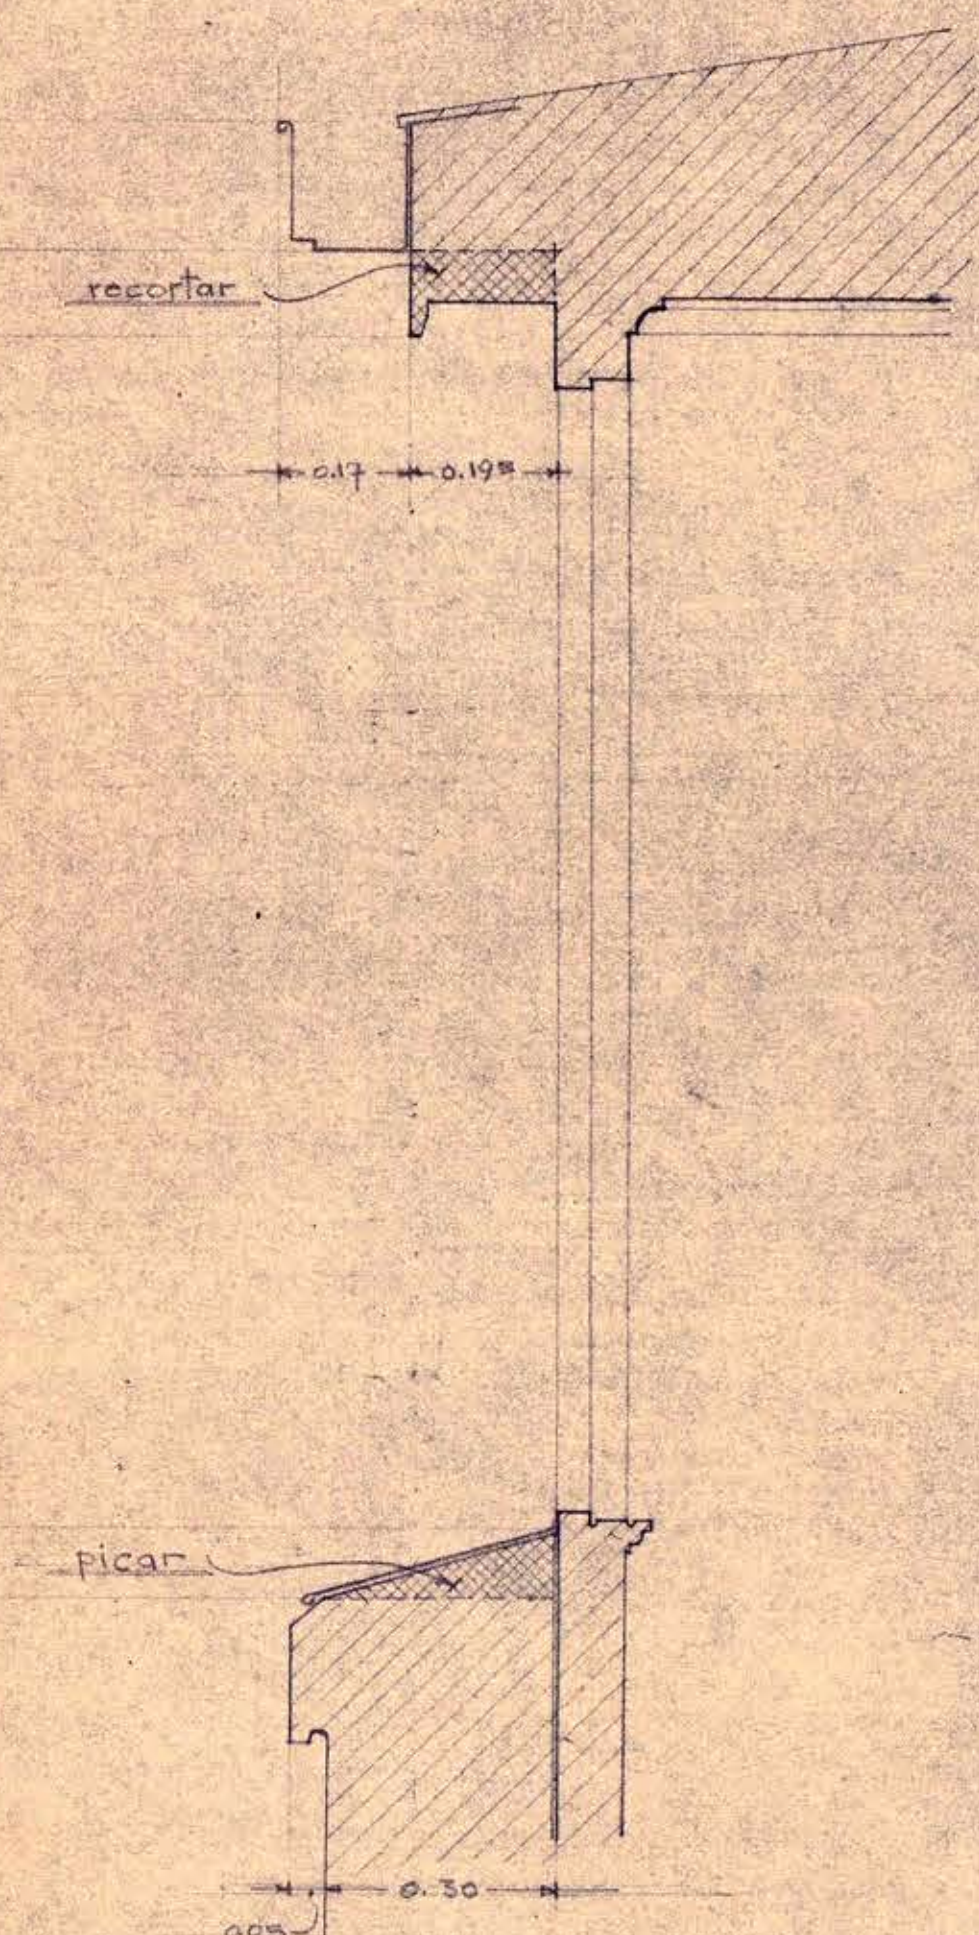

CORTE MOSTRANDO LAS MODIFICACIONES INTRODUCIDAS A LA EXISTENTE CON EL OBJETO DE AFIANZAR A ELLA EL "BRISE-SOLEIL".

CORTE X-X' A ESC. 1:10

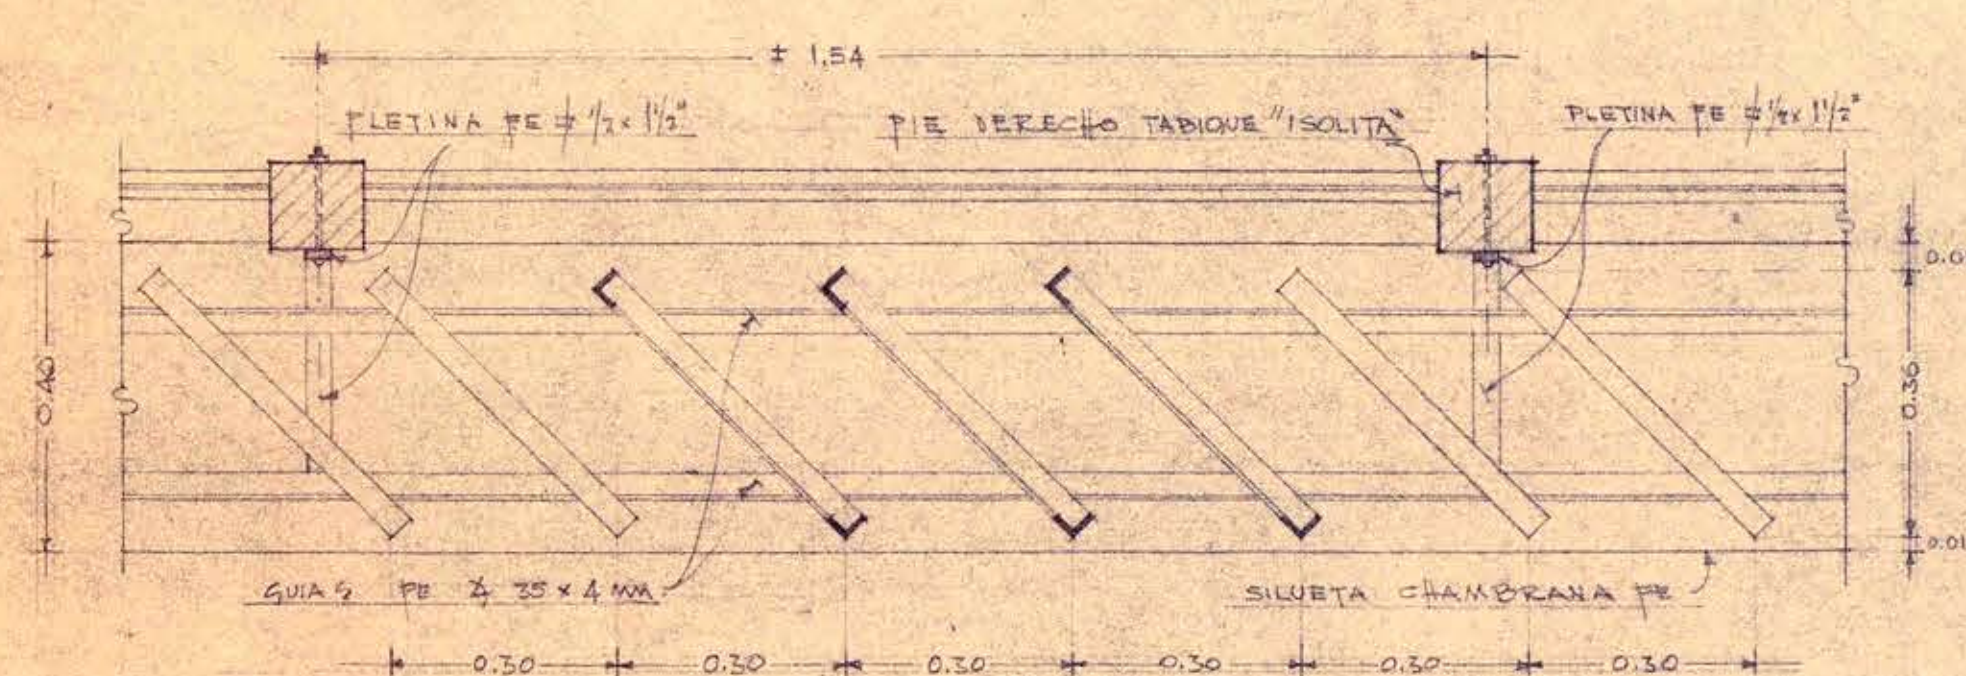


PLANTA PARCIAL A ESC. 1:10

NOTAS

EL "BRISE-SOLEIL" GRANDE ESTA CONSTITUIDO POR 10 BASTIDORES, Y EL CHICO POR 15 BASTIDORES.

TODAS LAS MEDIDAS DEBERAN RECTIFICAR SE EN LA OBRA.

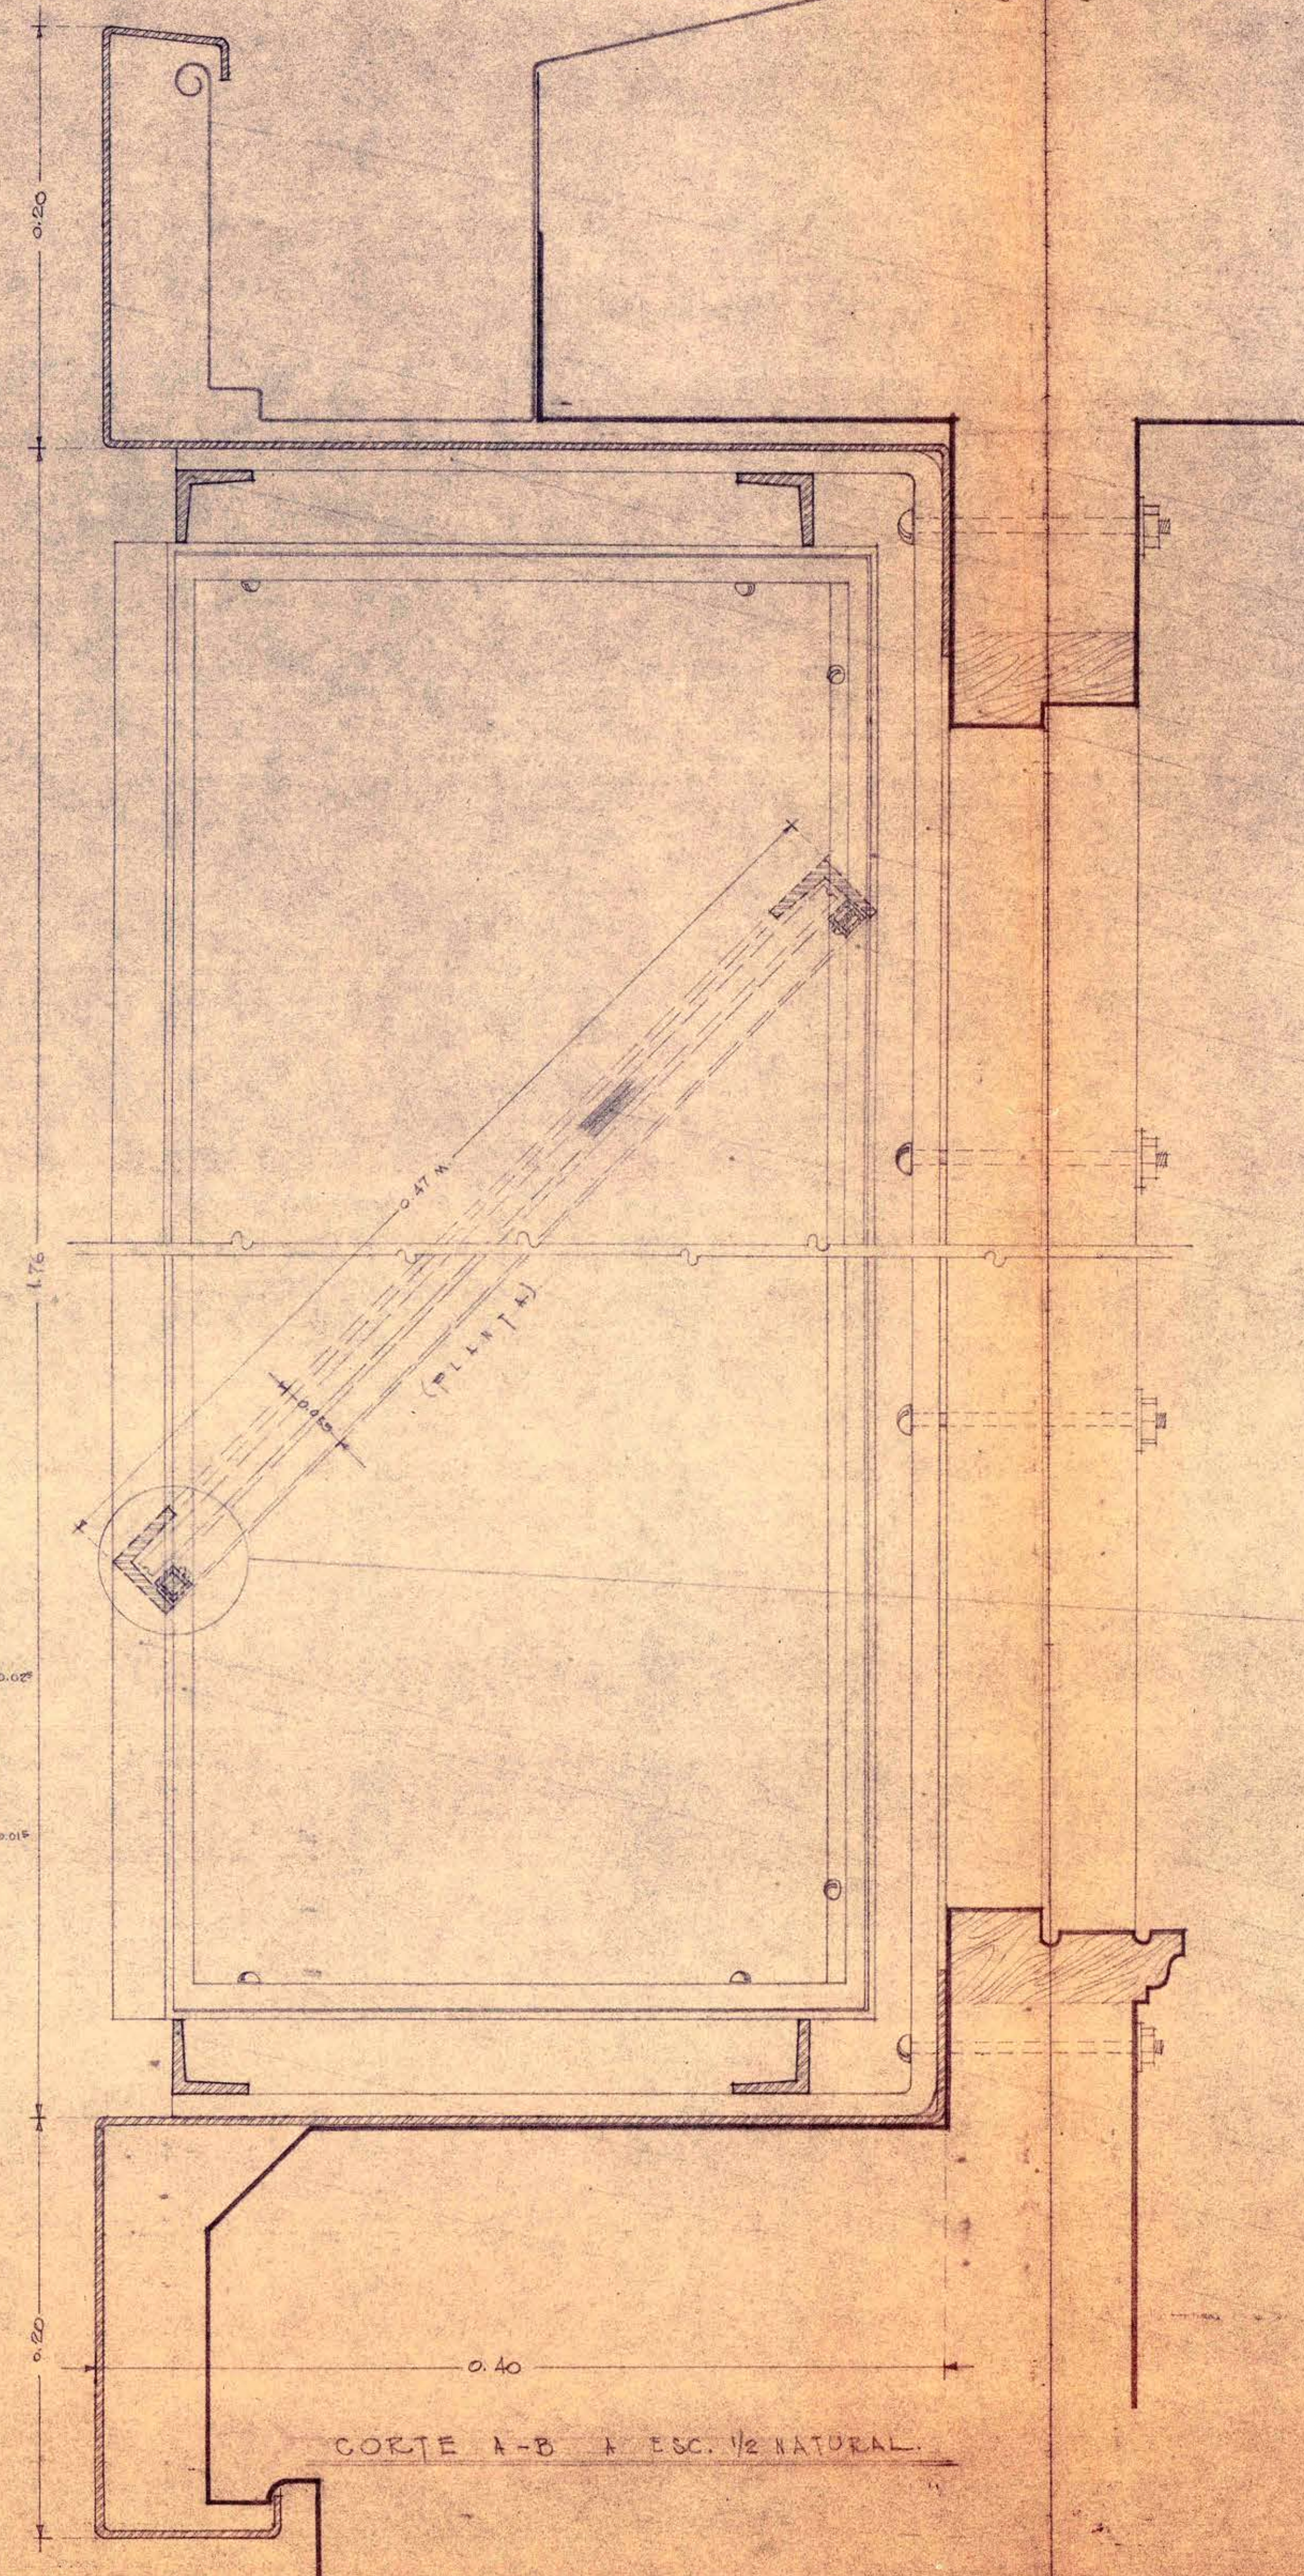

CORTE A-B A ESC. 1/2 NATURAL

CUBIERTA ZINC (EXISTENTE)

CANAL AGUAS LUVIAS FE GALV. (EXISTENTE)

INTEL TABIQUE "ISOLITA" (EXISTENTE)

CHAMBRANA PLANCHA FE 3MM. (0.80M. DES.)

GUIA FE 4 35x4MM.

PLETINA FE 12x35MM.

GUIA FE 4 35x4MM.

CABEZAL SUPERIOR MARCO VENTANA (EXISTENTE)

PIE DERECHO TABIQUE "ISOLITA" (EXISTENTE)


PLETINA FE 12x35MM.

BASTIDOR "BRISE-SOLEIL" FE 4 35x4MM.

JUNQUILLO FE 12x12MM.

PERNO DE SUJECION DE LA PLETINA AL PIE DERECHO

VIDRIO "TERMOLUX" DOBLE / DOBLE. (SEMI-DENSO)

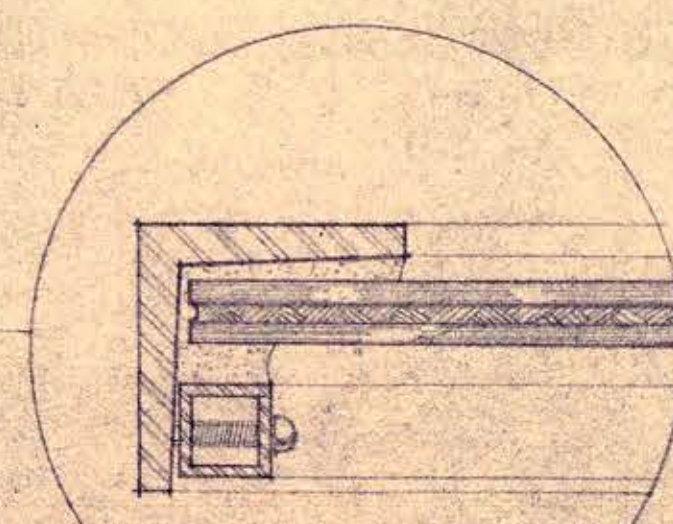

ESCALA NATURAL

PLETINA FE 12x35MM.

BASTIDOR "BRISE-SOLEIL" FE 4 35x4MM.

JUNQUILLO FE 12x12MM.

CABEZAL INF. MARCO VENTANA (EXISTENTE)


GUIA FE 4 35x4MM.

ANTEPECHO TABIQUE "ISOLITA" (EXISTENTE)


GUIA FE 4 35x4MM.

ANTEPECHO ALPARILERIA (EXISTENTE)

CHAMBRANA PLANCHA FE 3MM. (0.80M. DES.)

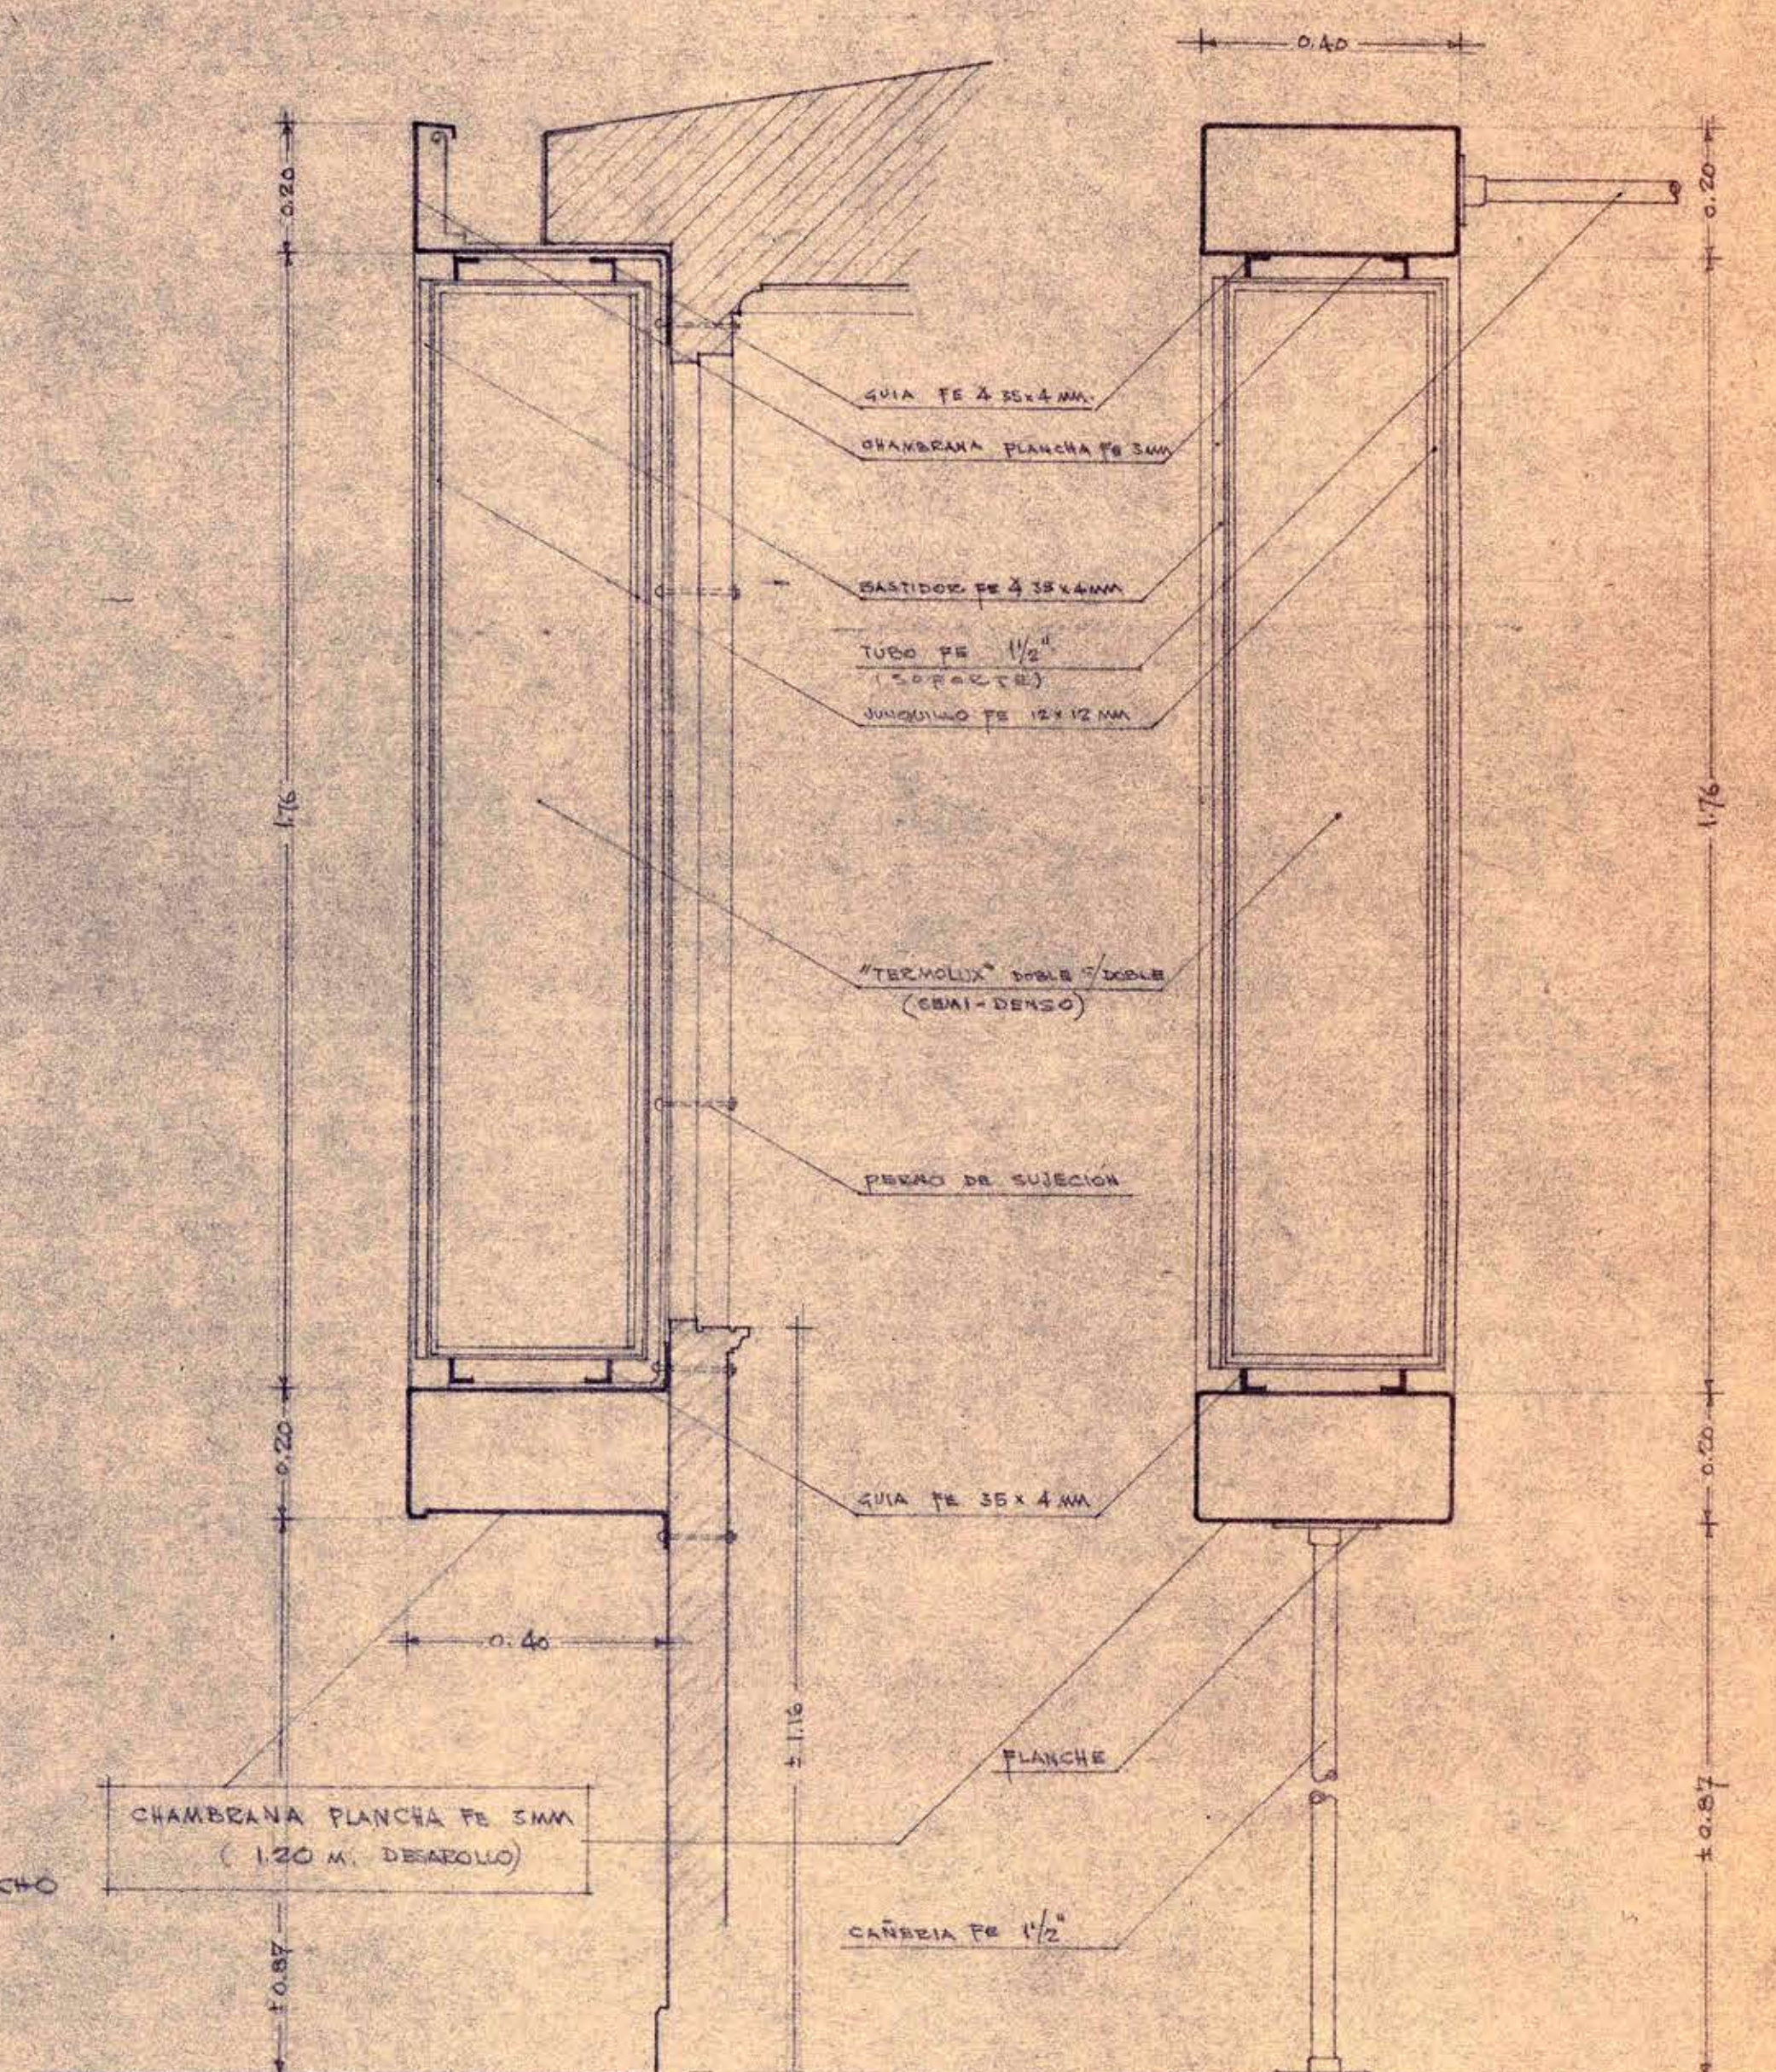

CORTE C-D ESC. 1:10 CORTE EF

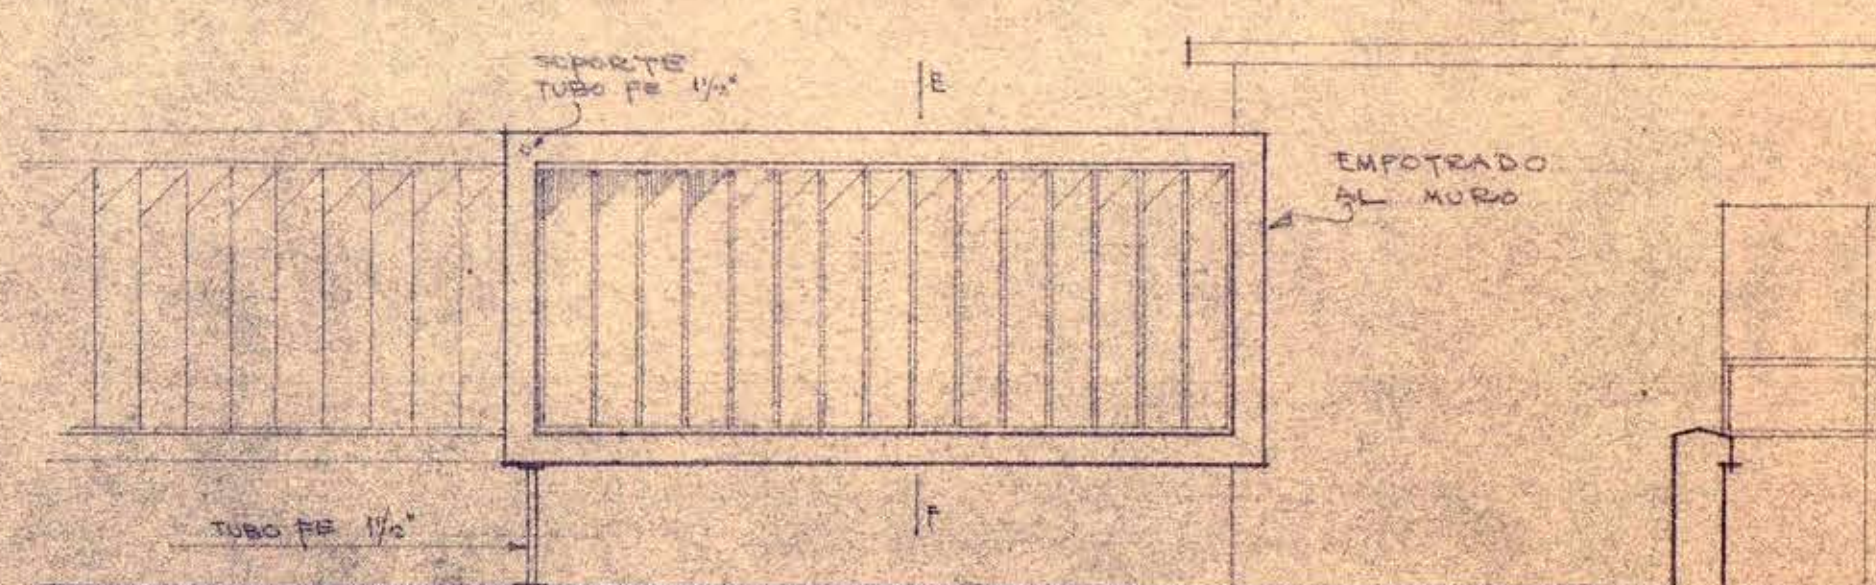

ELEVACION-CORTE G-H ESCALA 1:50

