



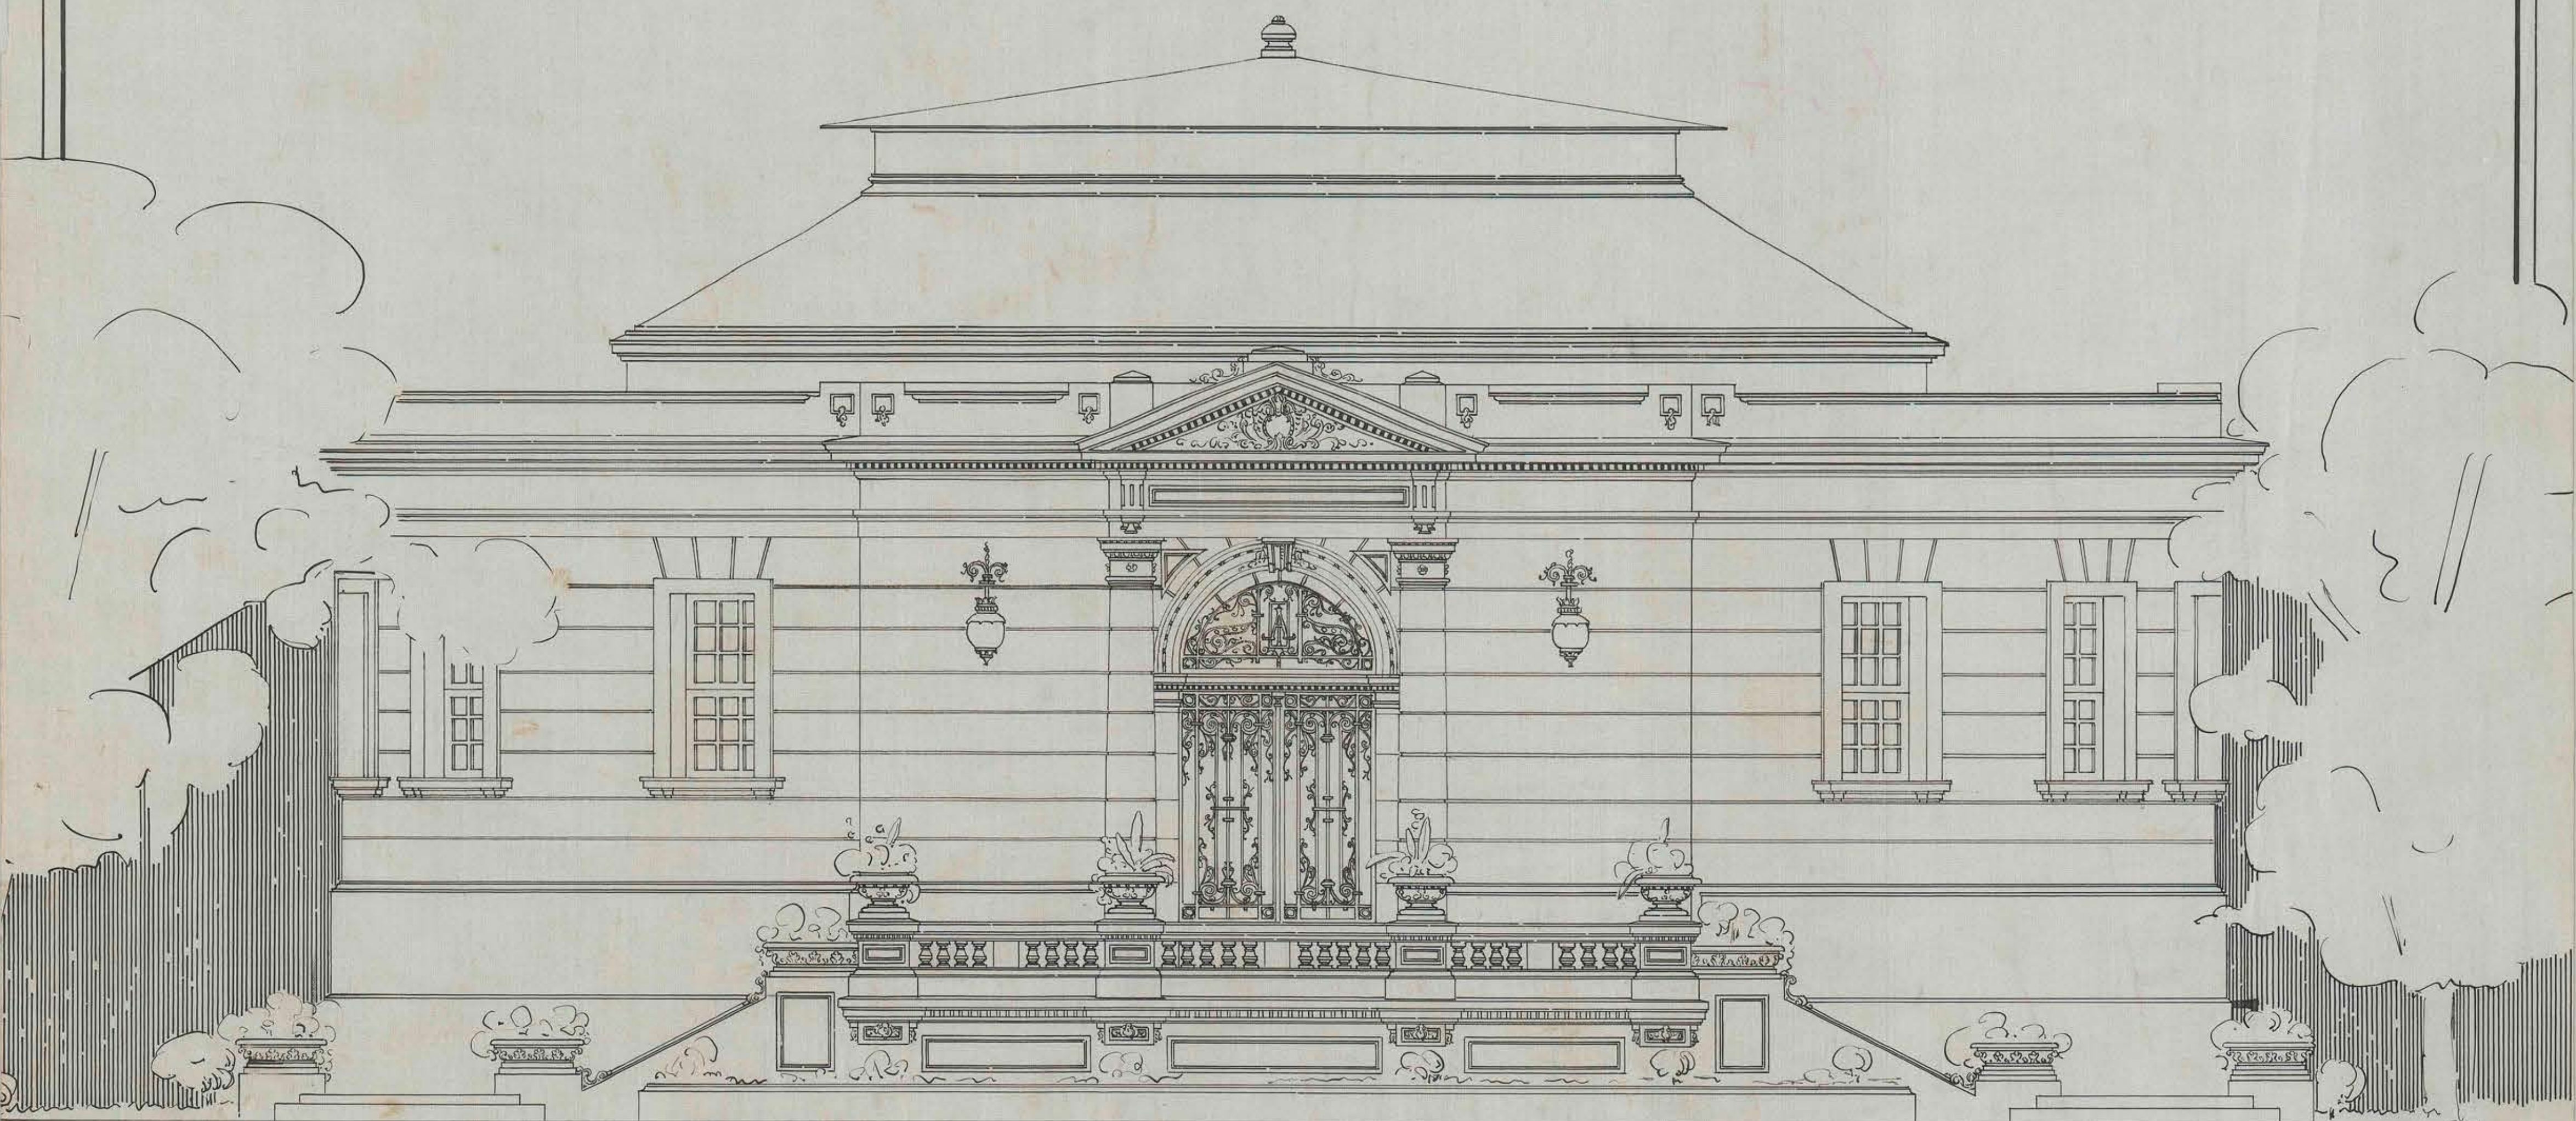

konstrukcja i detal instalacji elektrycznej
 modernizacja i adaptacja pomieszczenia
 na potrzeby kryzysowe.

Julczewski 9

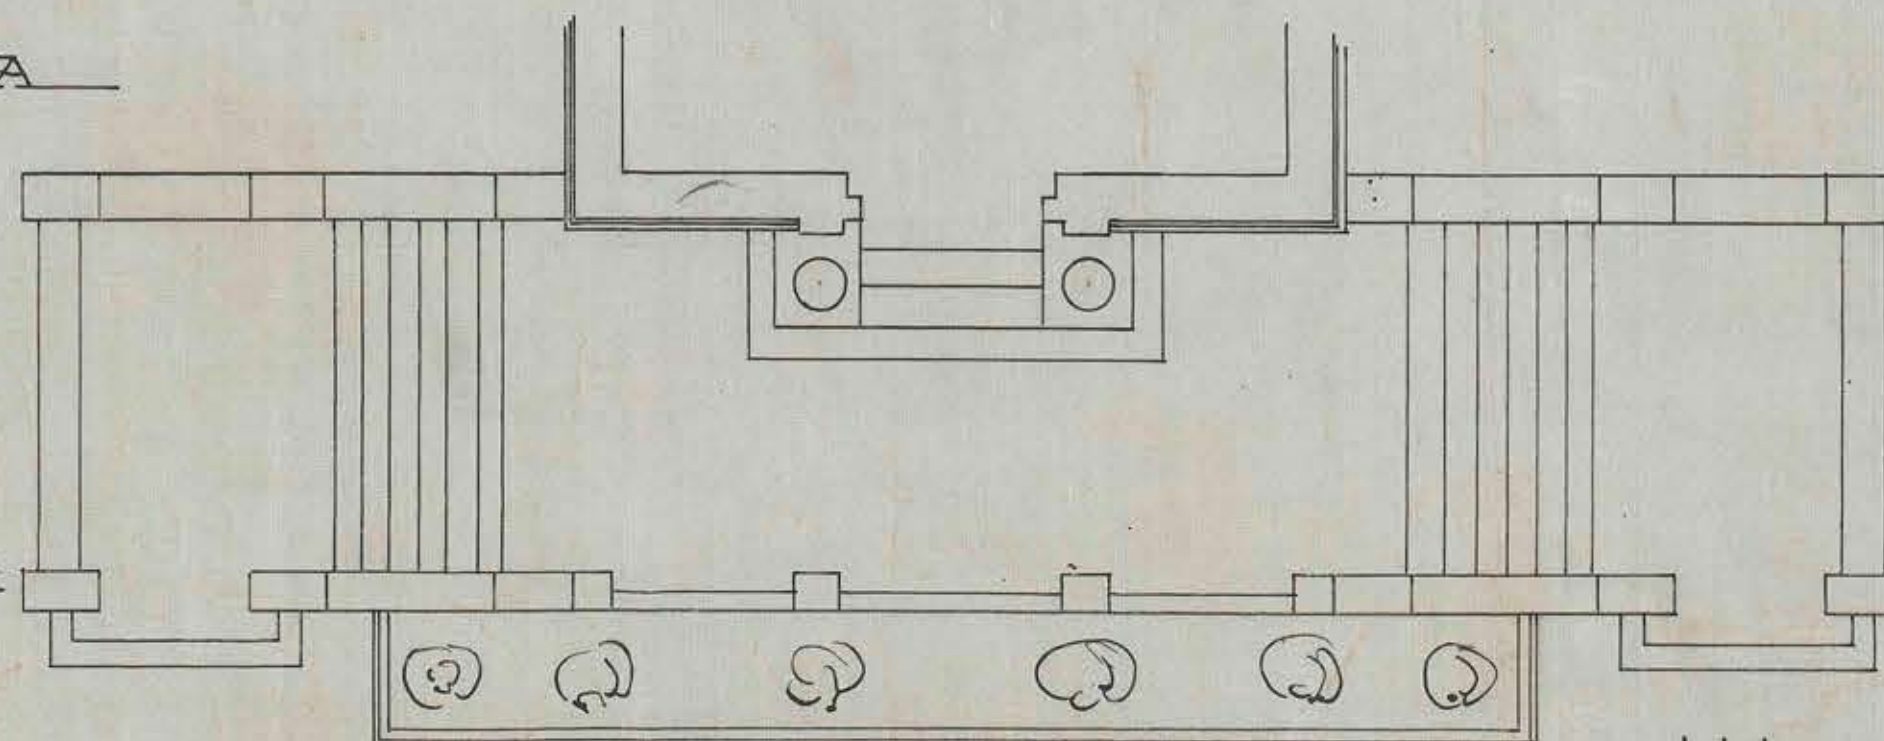

rysunek 1:100

rysunek 1:50