



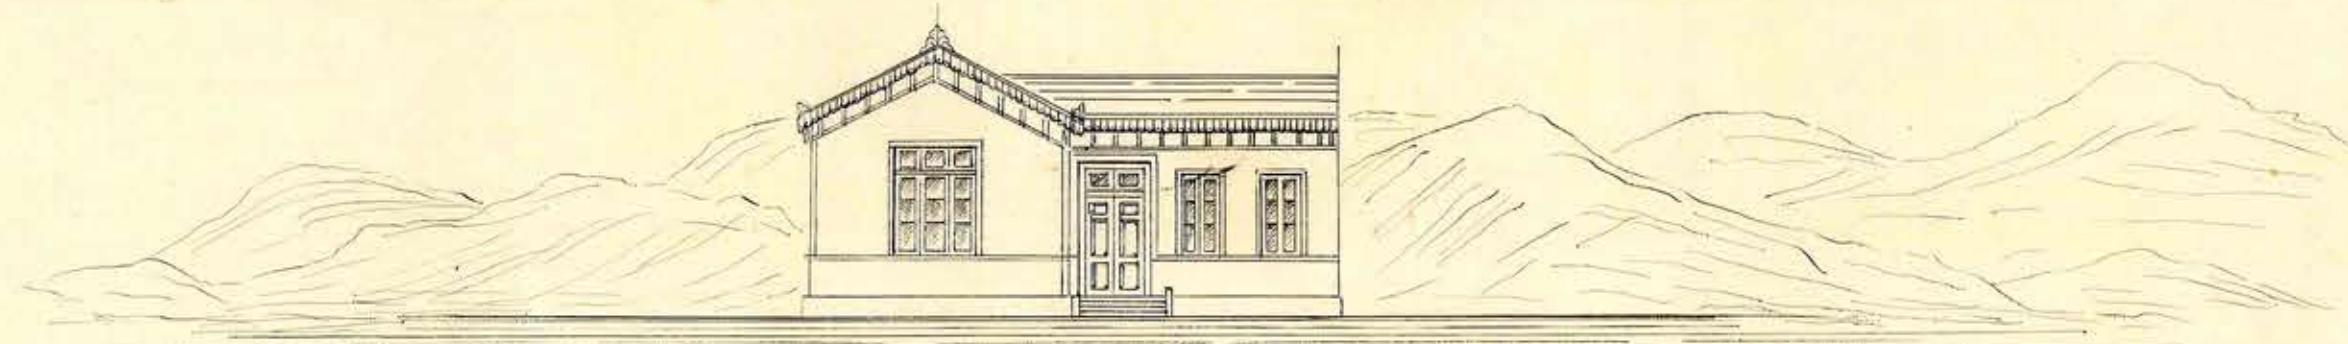

PROYECTO
PARA UNA ESCUELA SUPERIOR
EN
ANTOFAGASTA

200 Alumnos.

Escala de 0.005 por M²

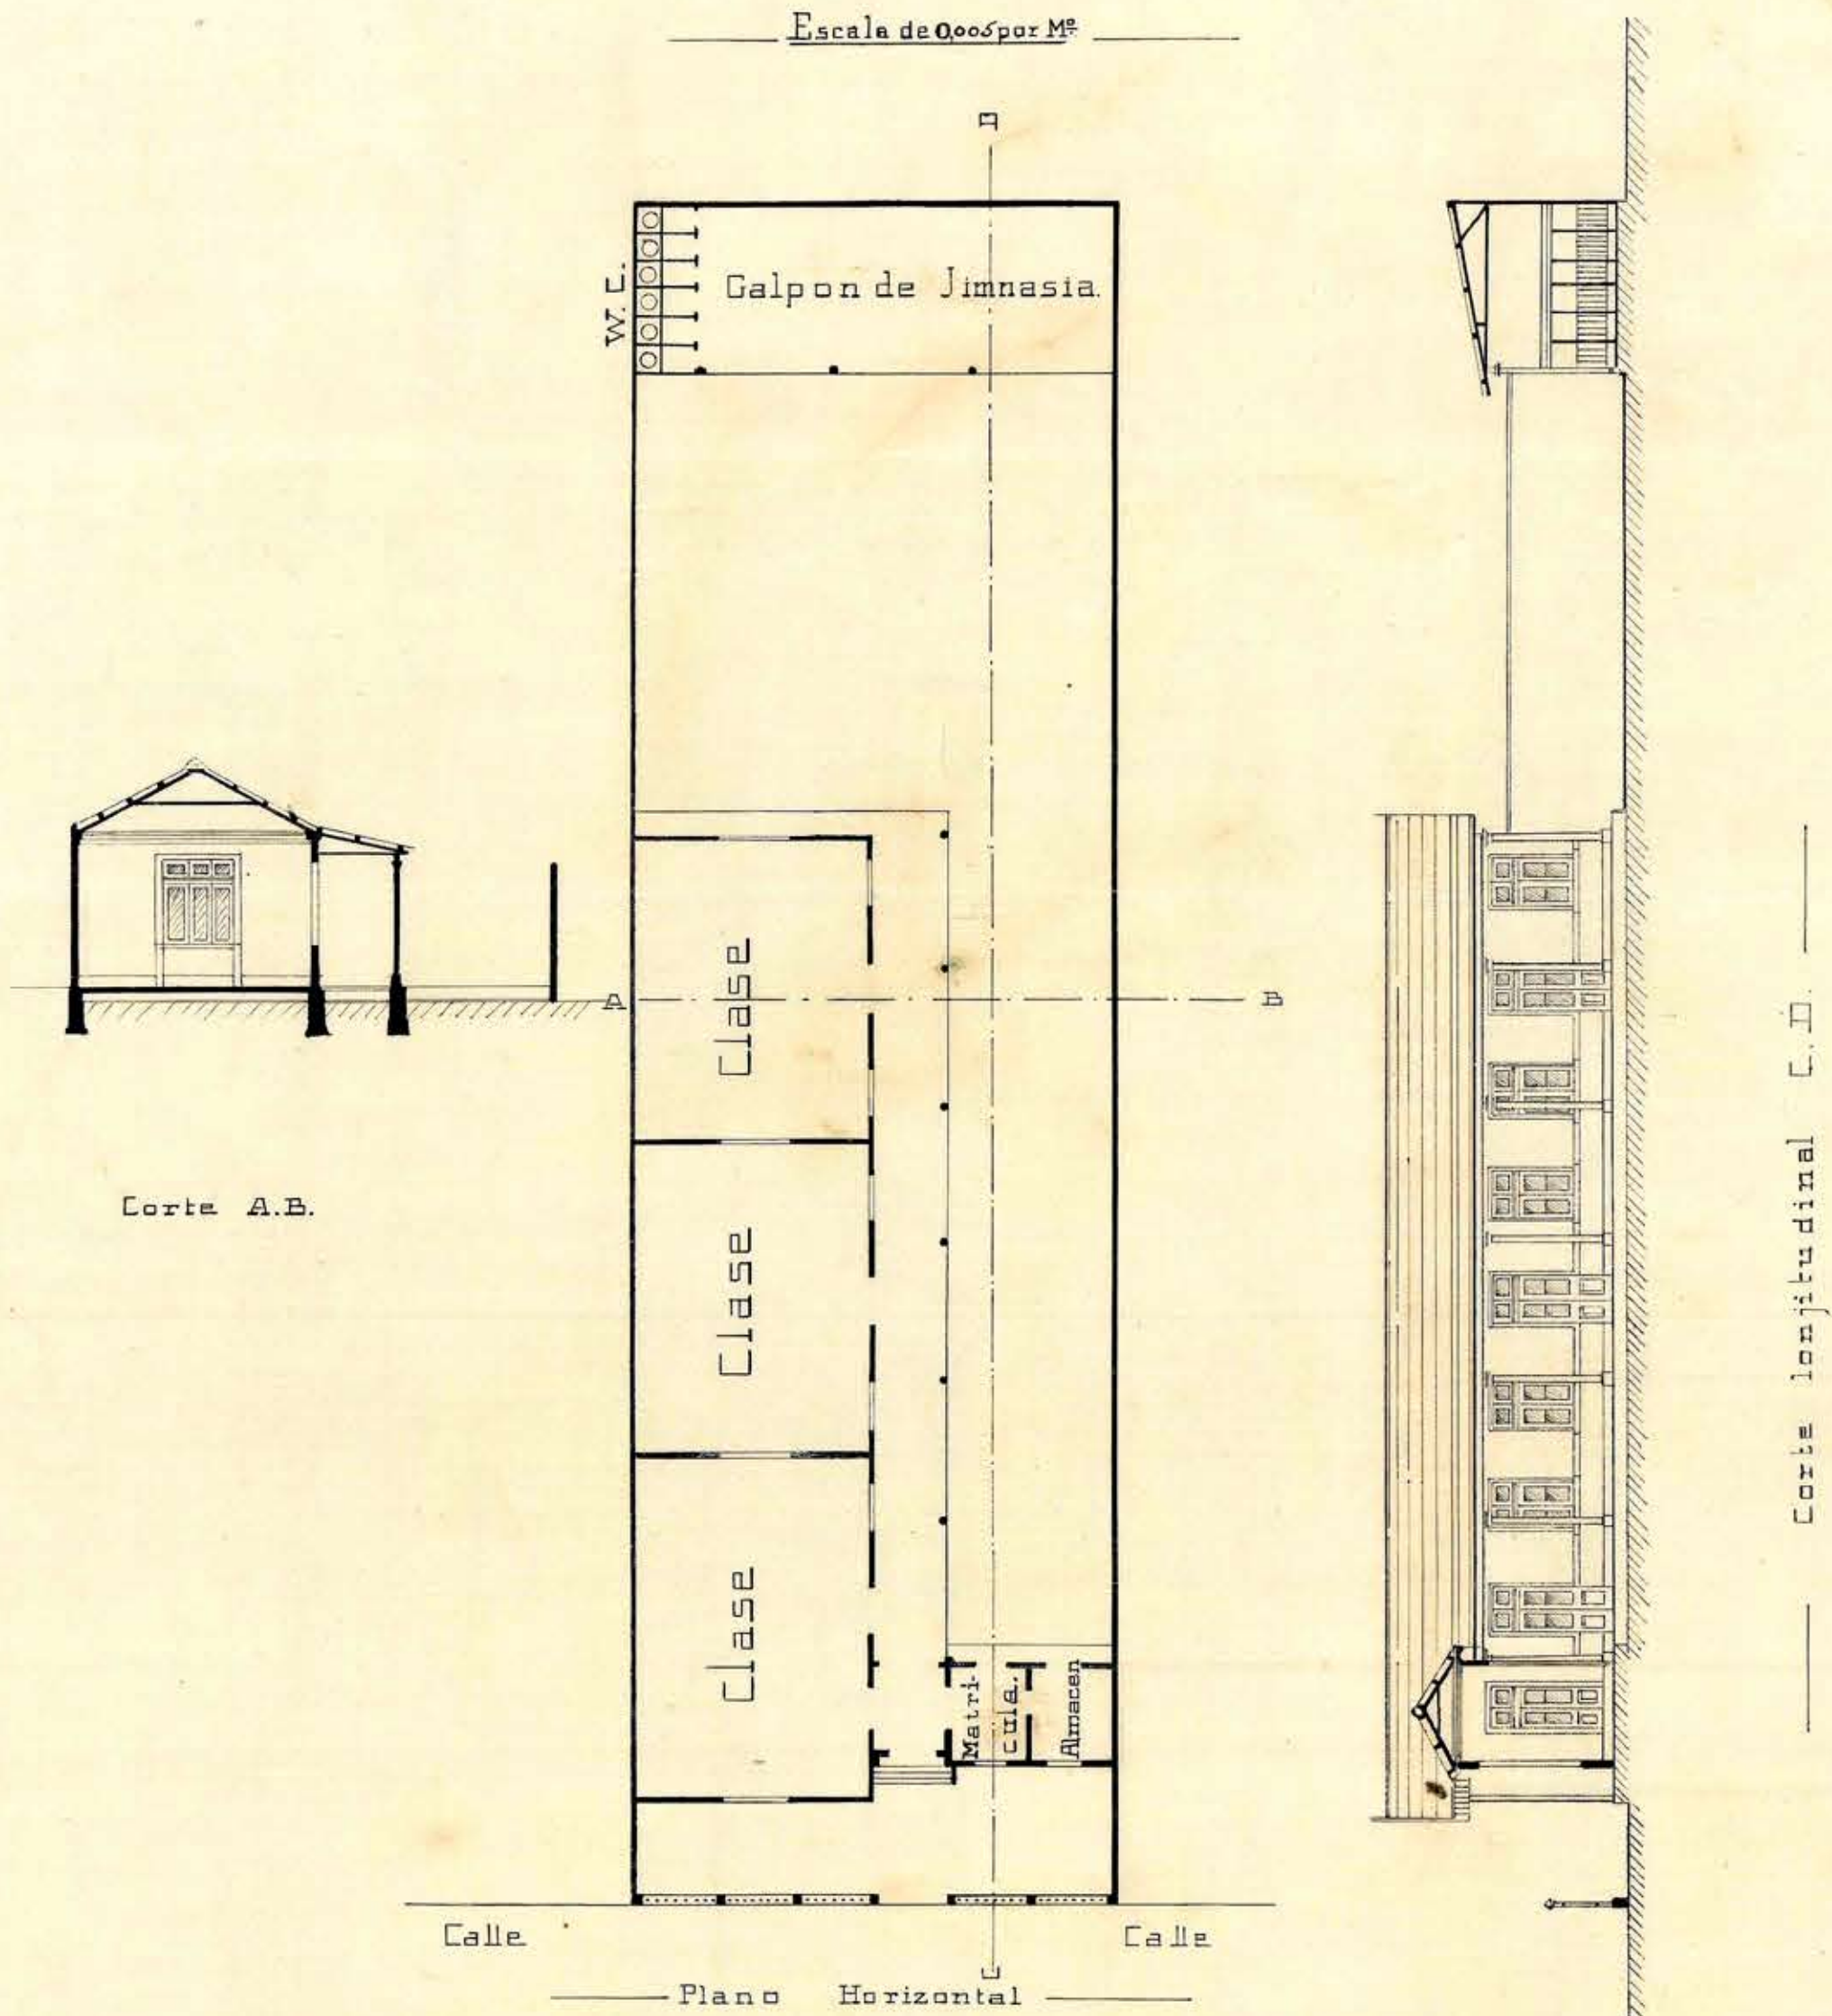

Elevacion Principal

Serena, Setiembre del 95.

L. Muñoz Gonzalez.

Arq^{to}