



• DIRECCION GENERAL DE OBRAS PUBLICAS • INSPEC. ARQUITECTURA •

• ESCUELA NORMAL DE PRECEPTORES DE Copiapó •

3

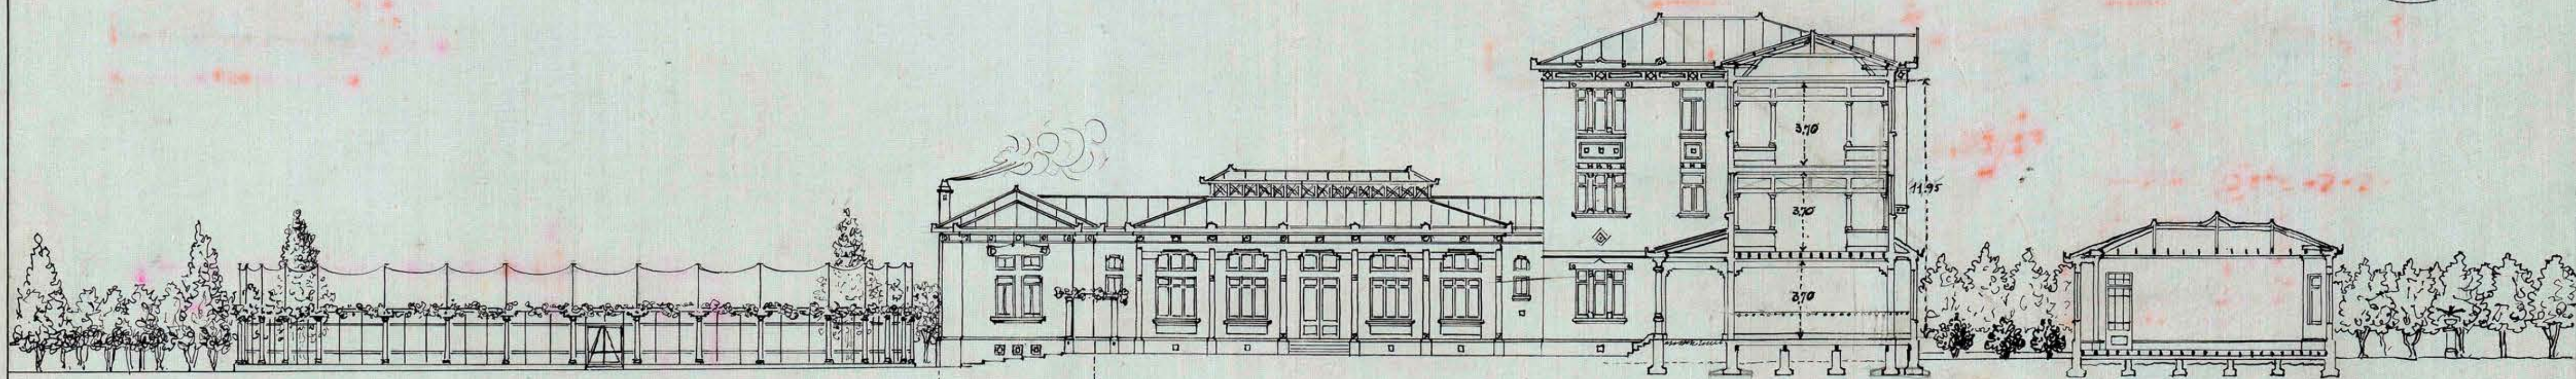

Corte por las salas
de los dormitorios y gabinete

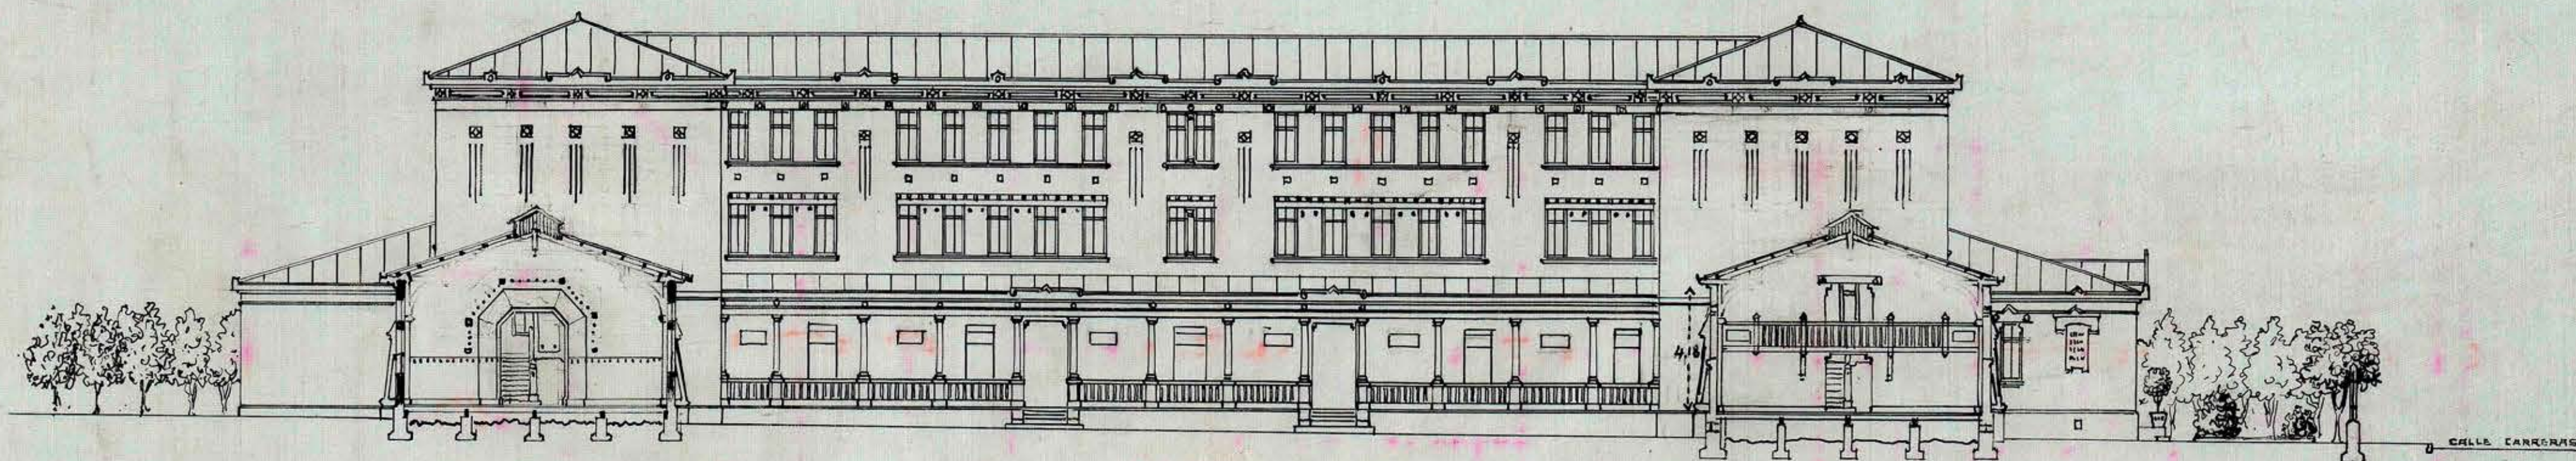


Fachada al patio i corte del patio
cubierto: el comedor

SESION N° 1225
Santiago, 15 de Nov. de 1924

APROBADO POR EL CONSEJO
DE OBRAS PUBLICAS

Carmen M. ...

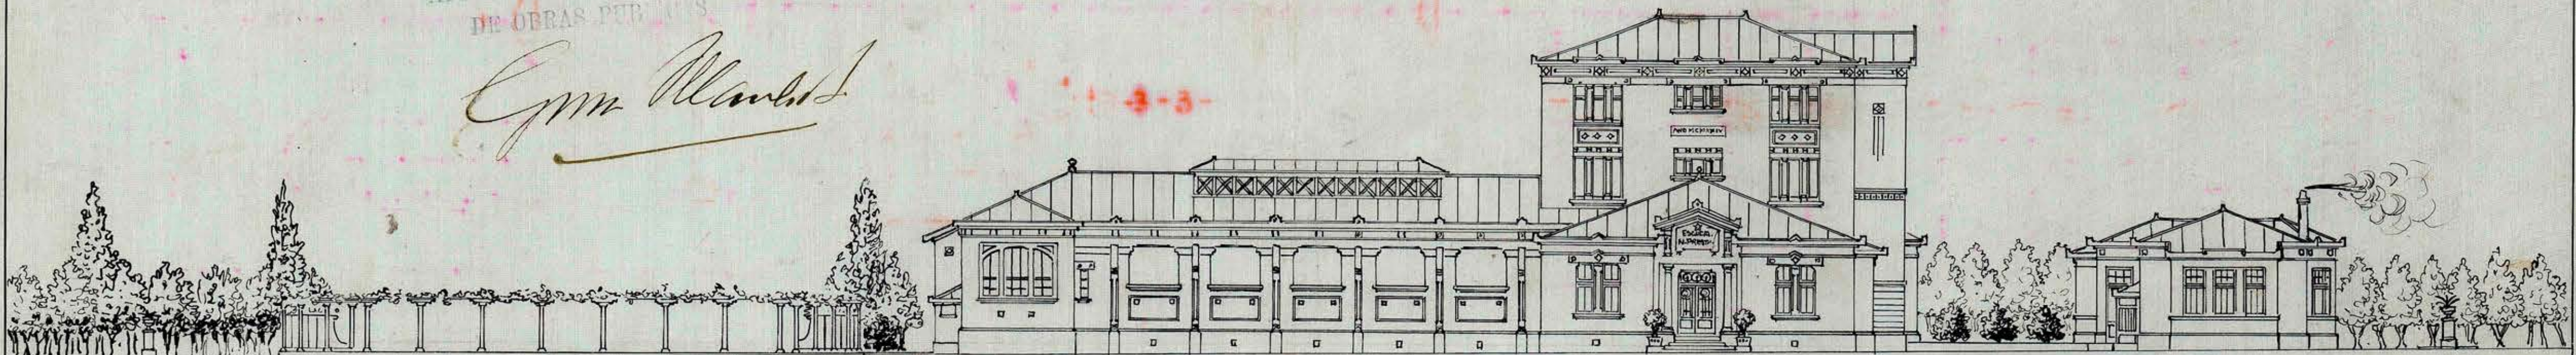

Fachada principal

• ESCALA 0,005=1m. •

Juan Baiges

Santiago, Mayo del 1923.

J. Ampuray
arg.