

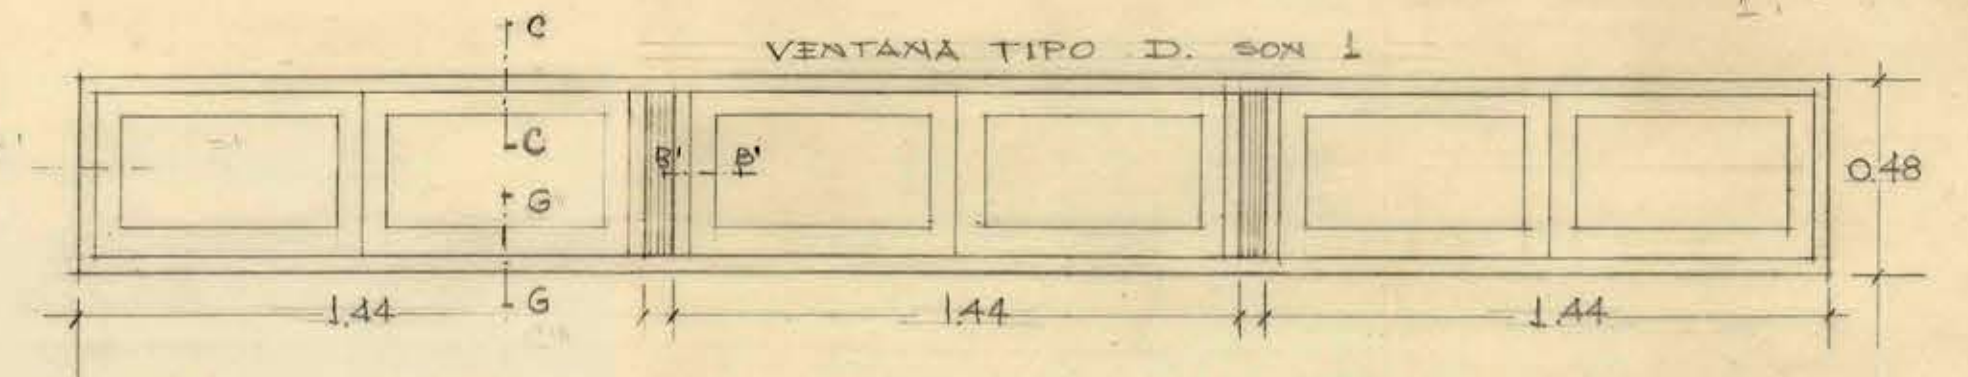
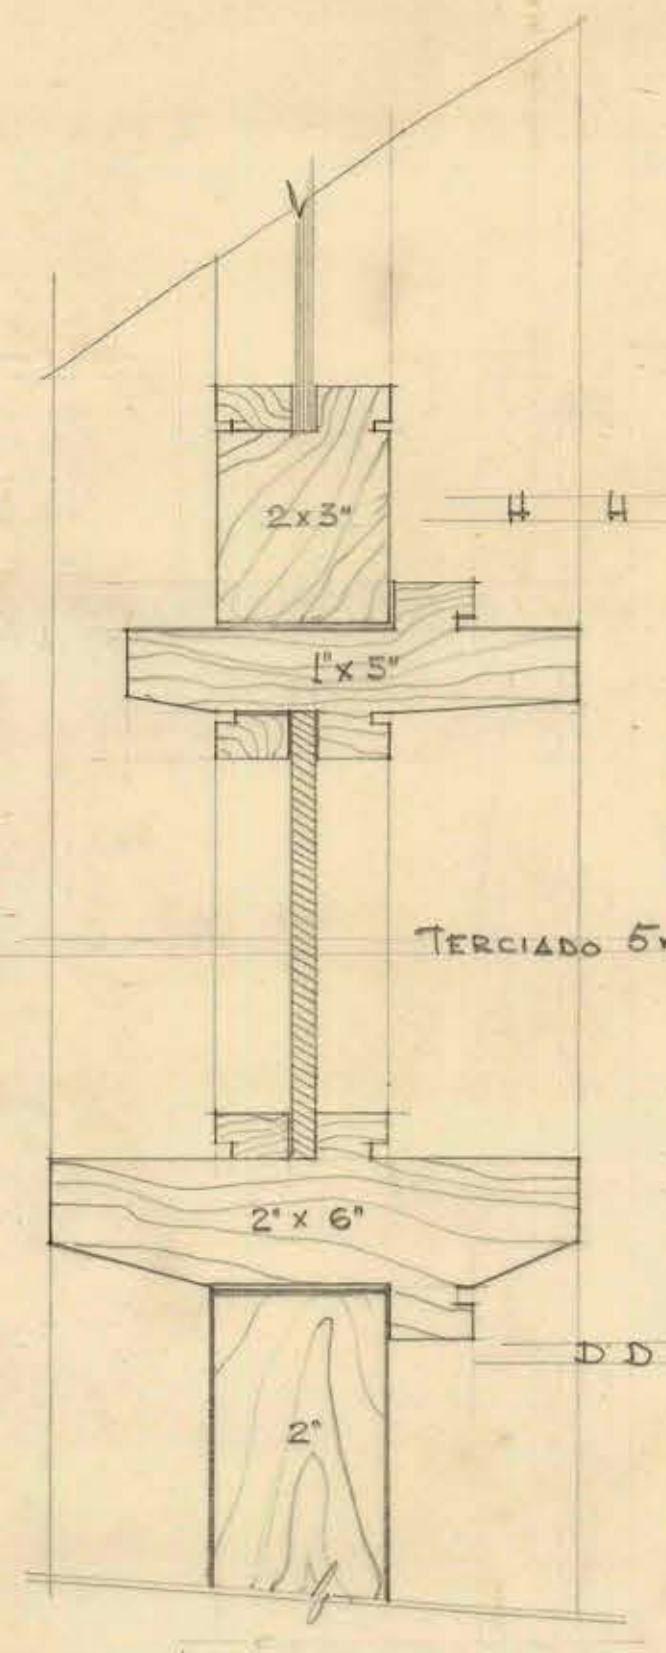
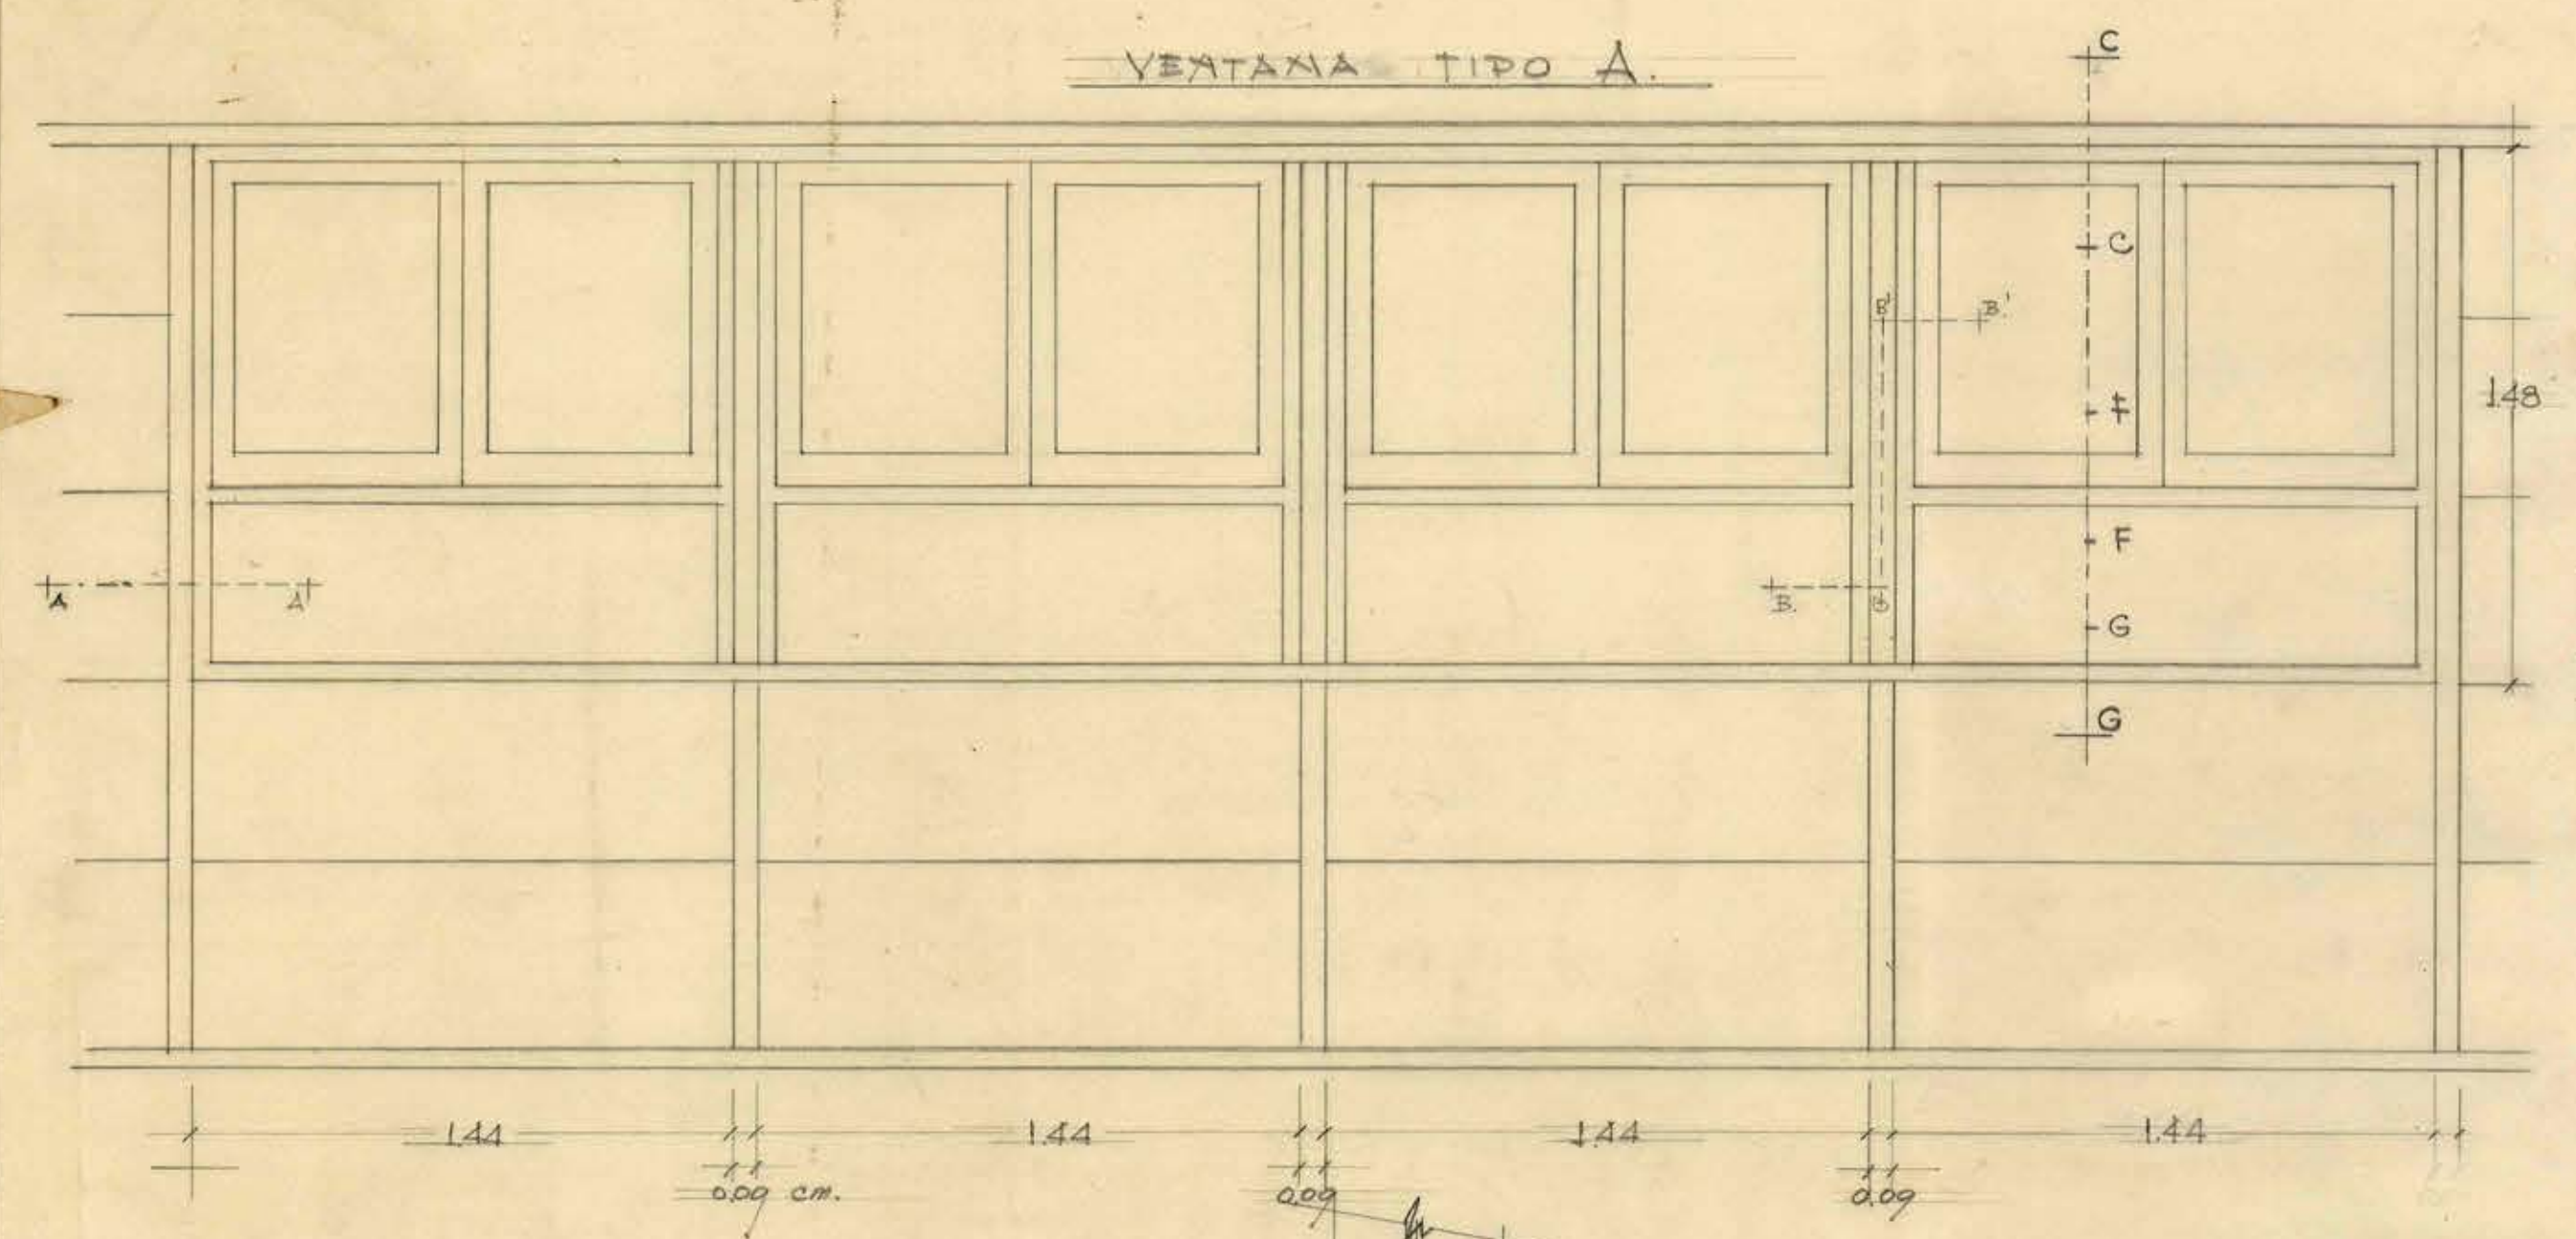


VENTANAS TIPO A : 4 MODULOS SON : 4
 " " B : 5 " " 1
 " " C : 3 " " 1


VENTANA TIPO A.

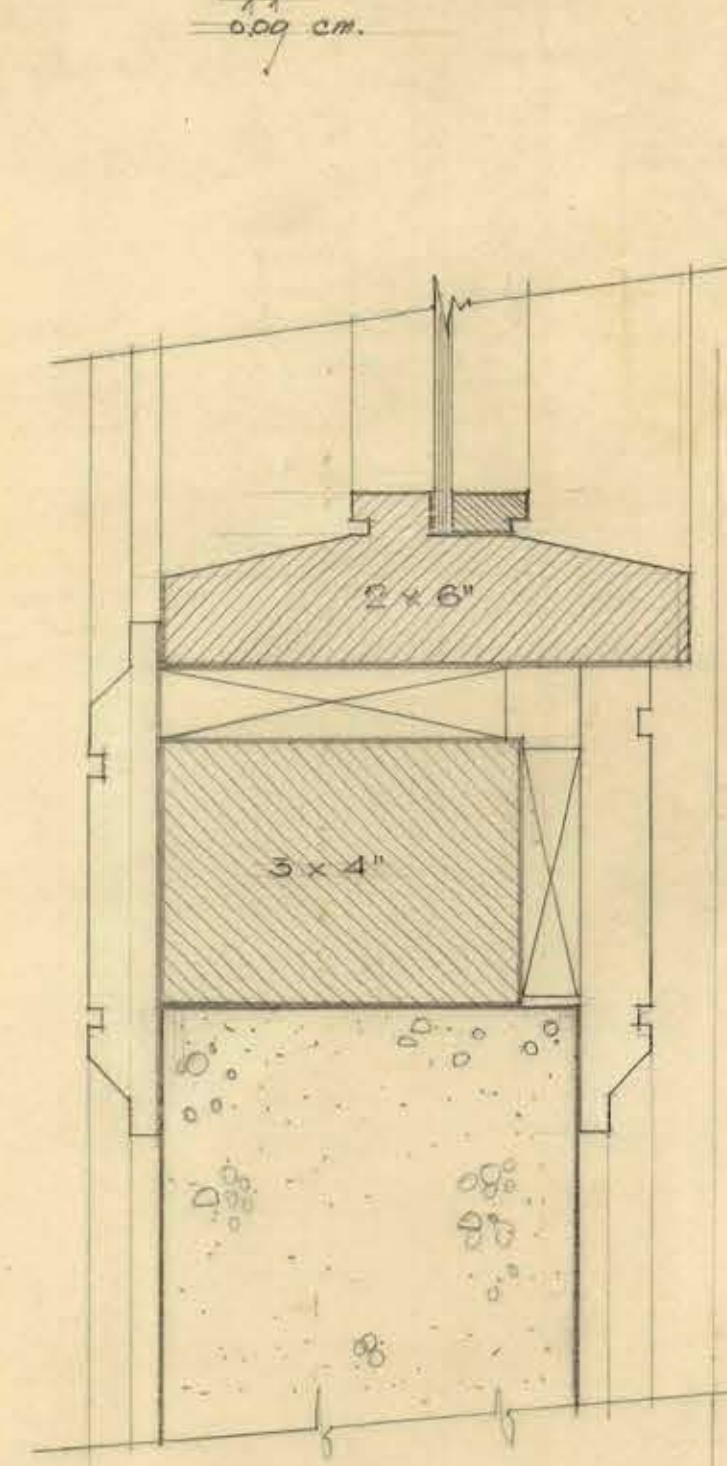


VENTANA TIPO E SON 6

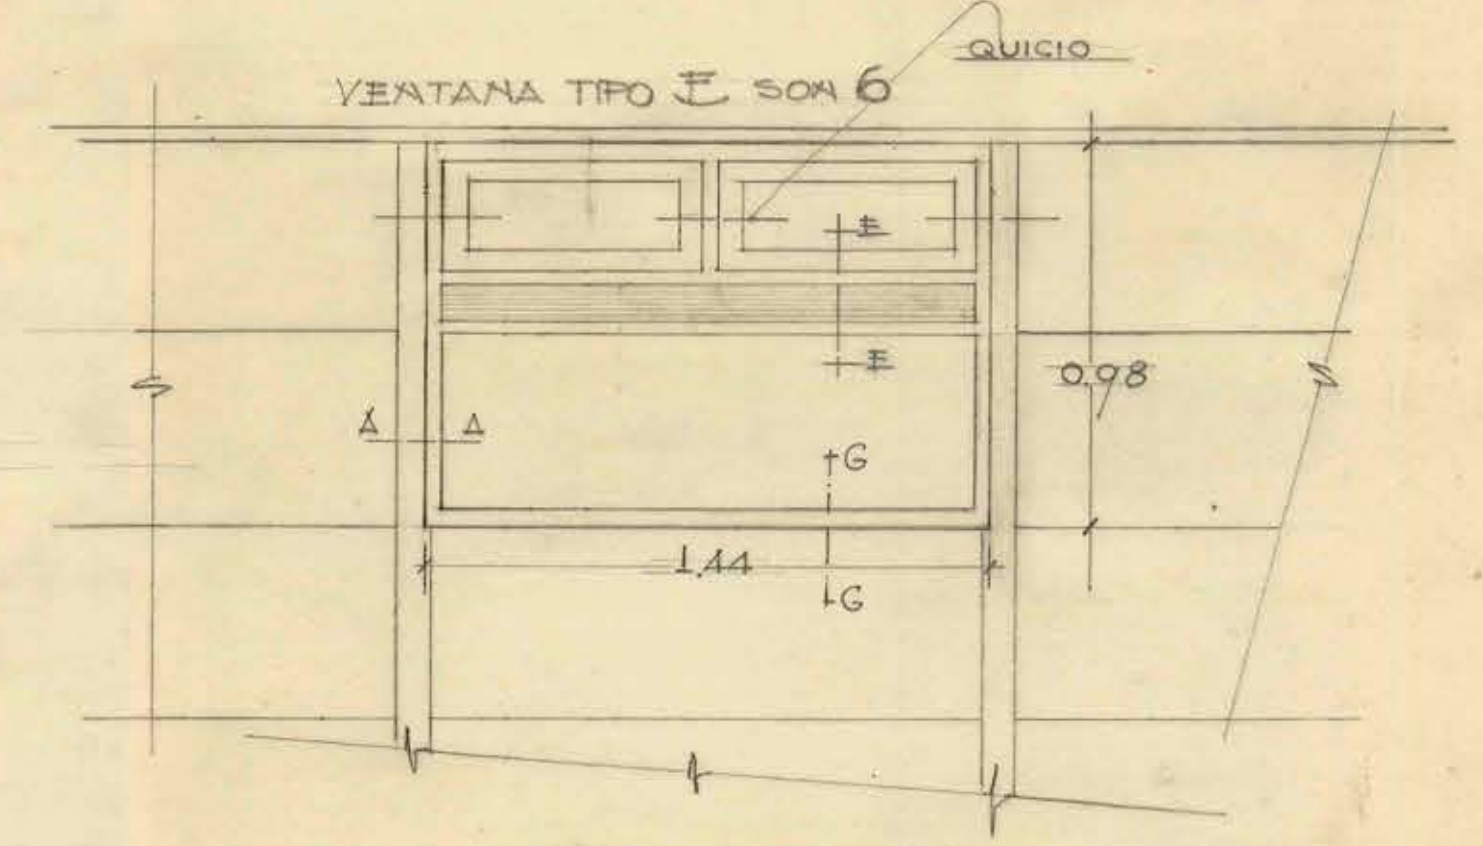


SECCION A-A

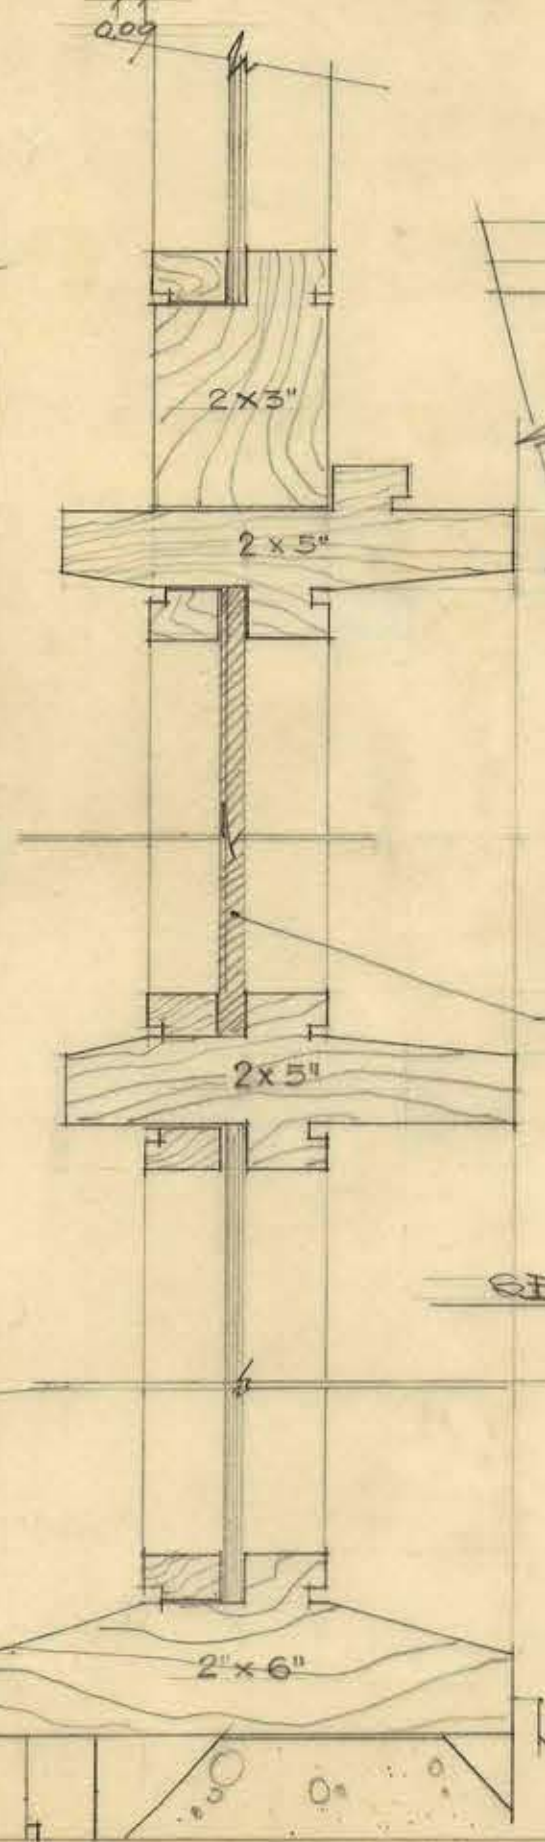


SECCION E-E

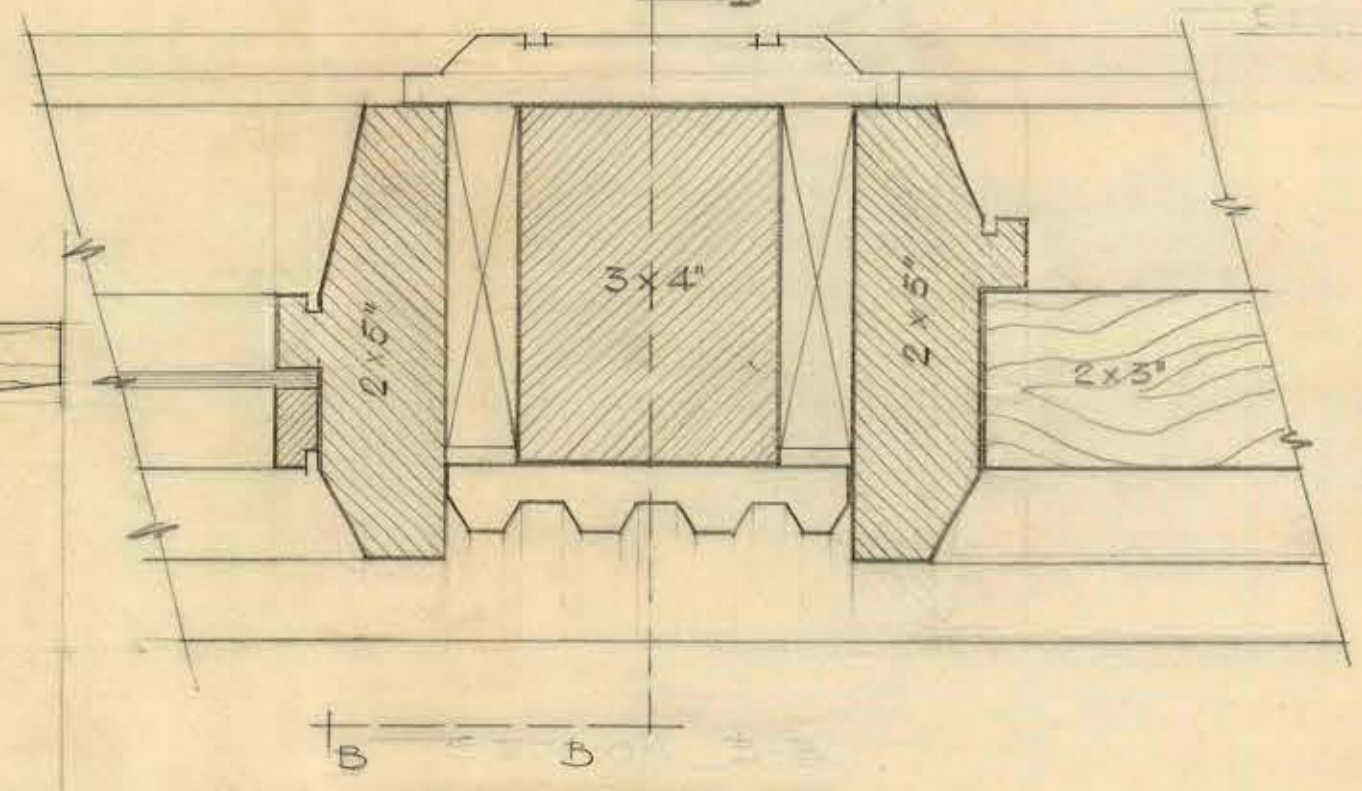

TABLADO TERCiado 5mm.

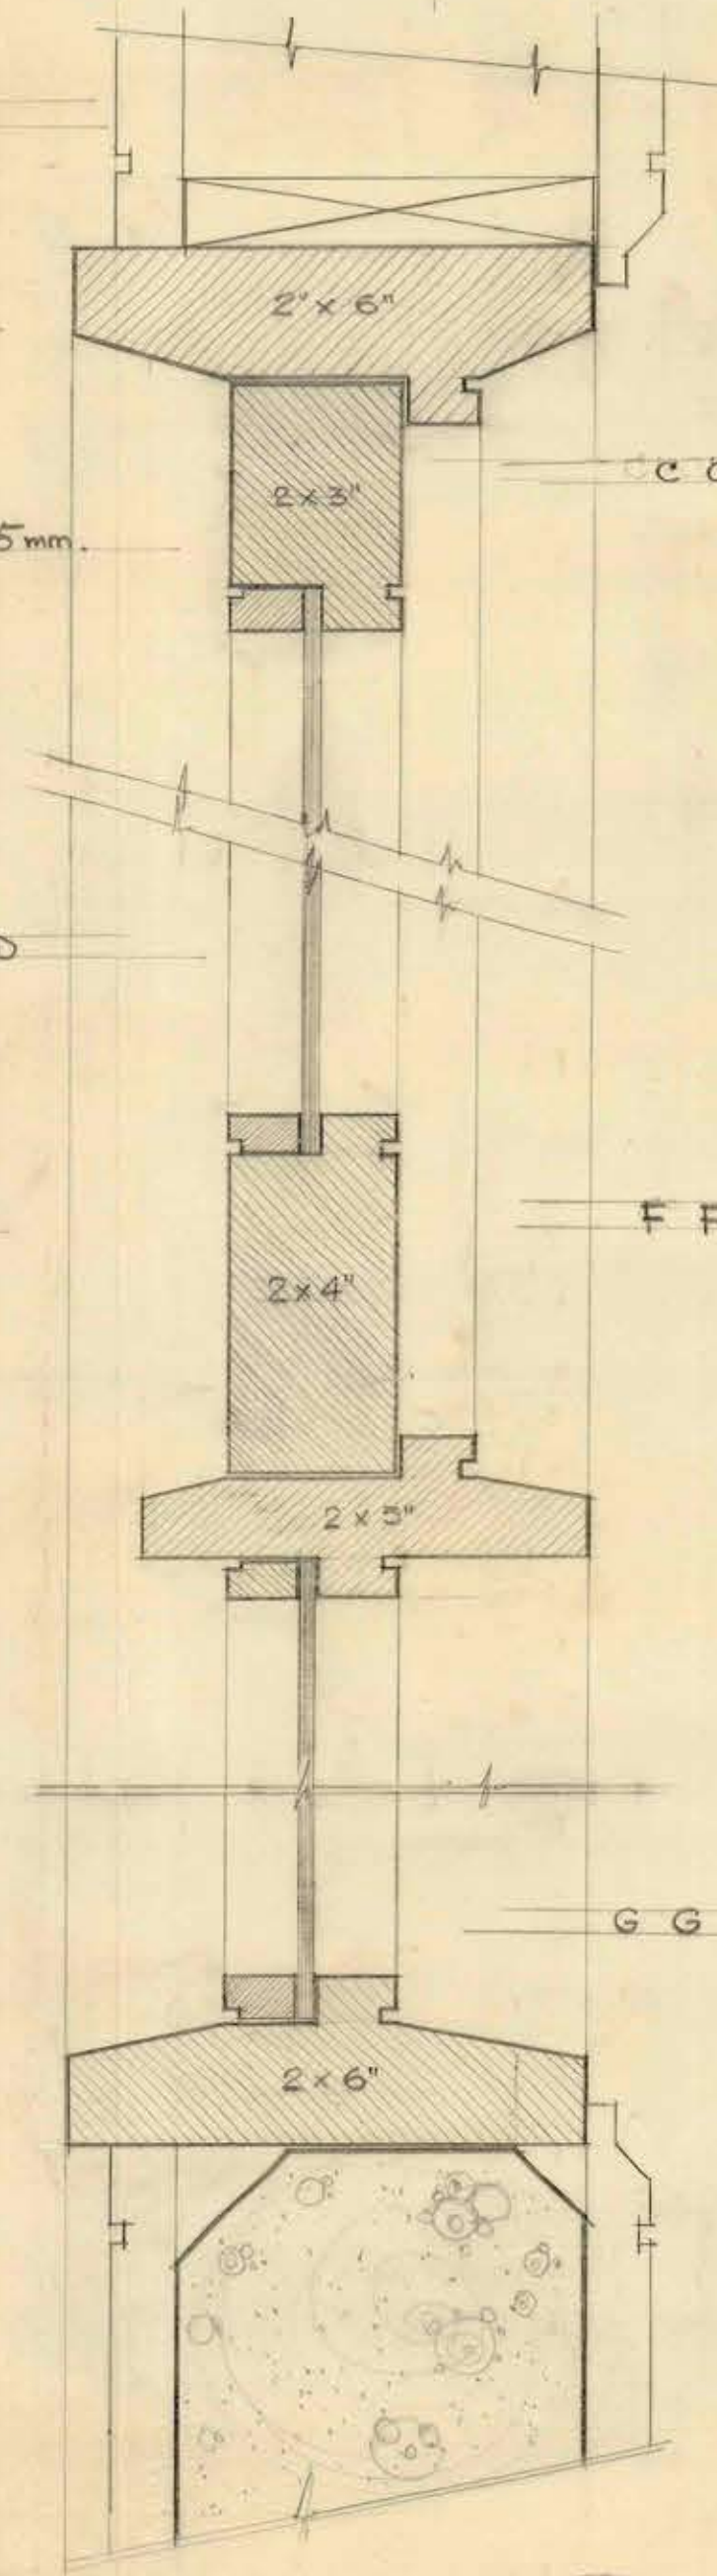

G G

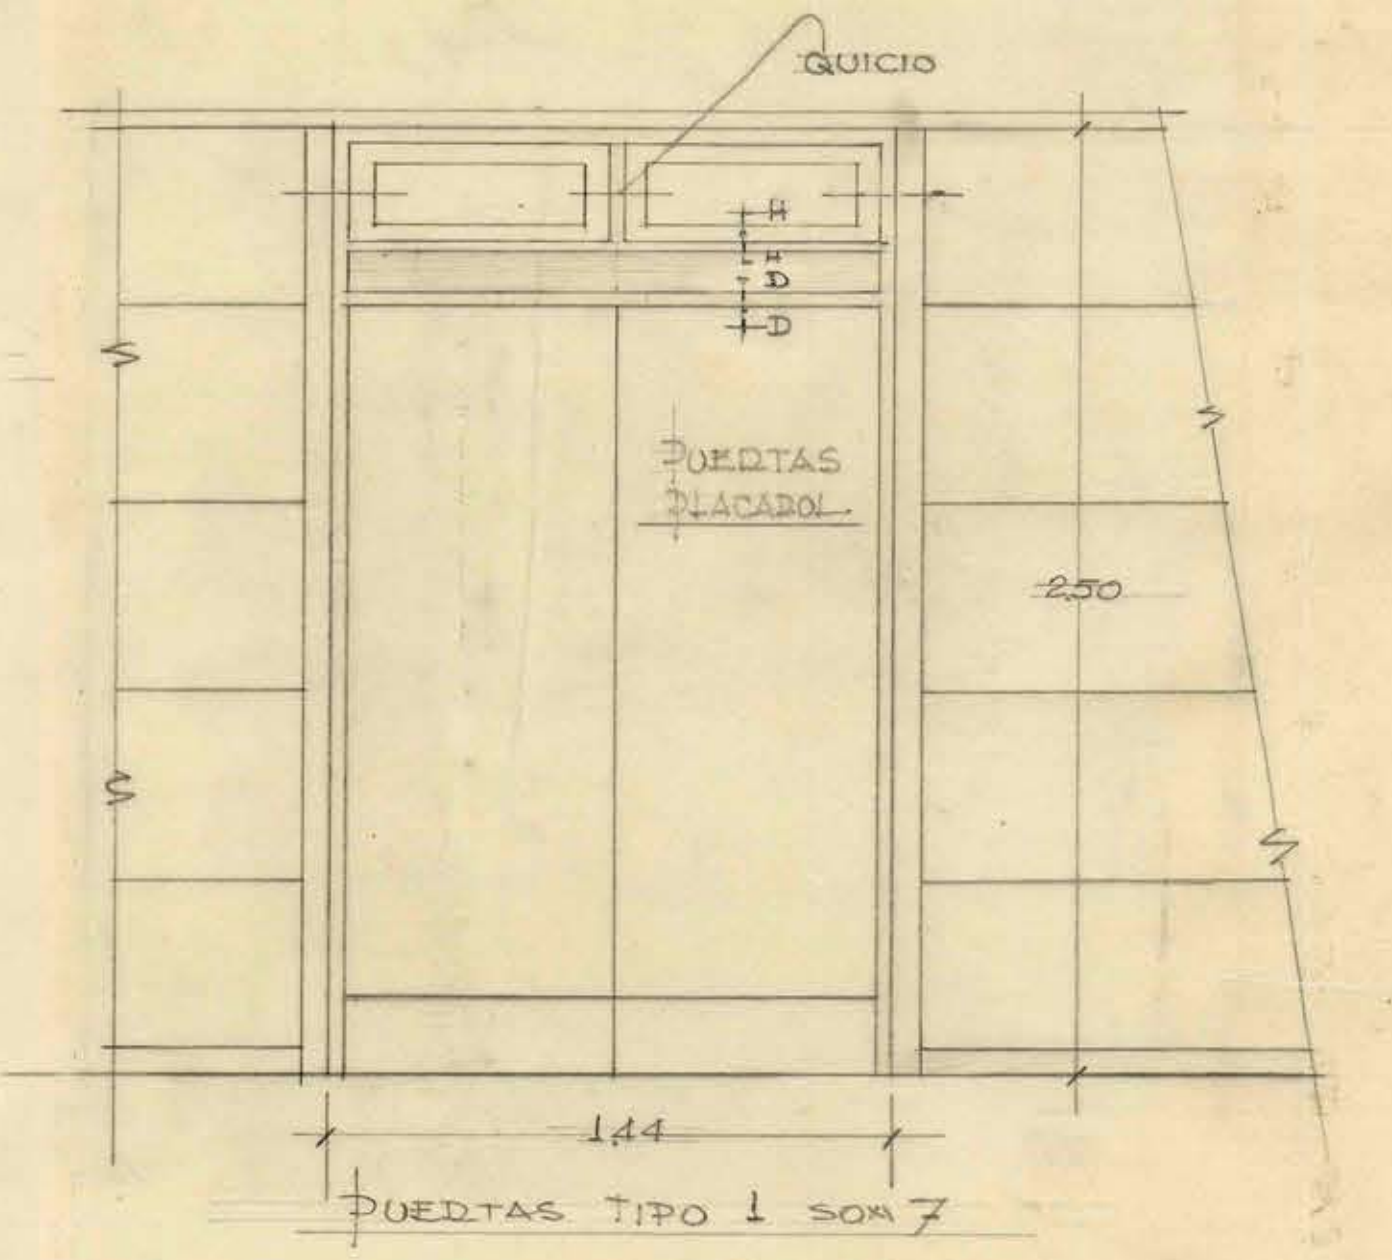

PUERTAS TIPO 1 SON 7

M.O.P. DIRECCION DE ARQUITECTURA		DEPTO. ESTUDIOS
OBDA: LICEO DE NIÑAS N°7 SANTIAGO		
PLANO: DETALLES PUERTAS Y VENTANAS		
2	5-9-56 ADQTO. JEFE TALLER	ADQTO. JEFE TALLER
V.B. ADQTO. JEFE		
ESCALAS: 1/20 - 1/2 NATURAL		



05289