


M
O
P



DIRECCION DE ARQUITECTURA.
DEPTO. CONSTRUCCIONES.

LICEO 7 de NIÑAS.
ALEJO DOREM. ESC. 1:2.

ABRIL 64. M. VILLAMANDOS G. - ARQTO. ZONAL.

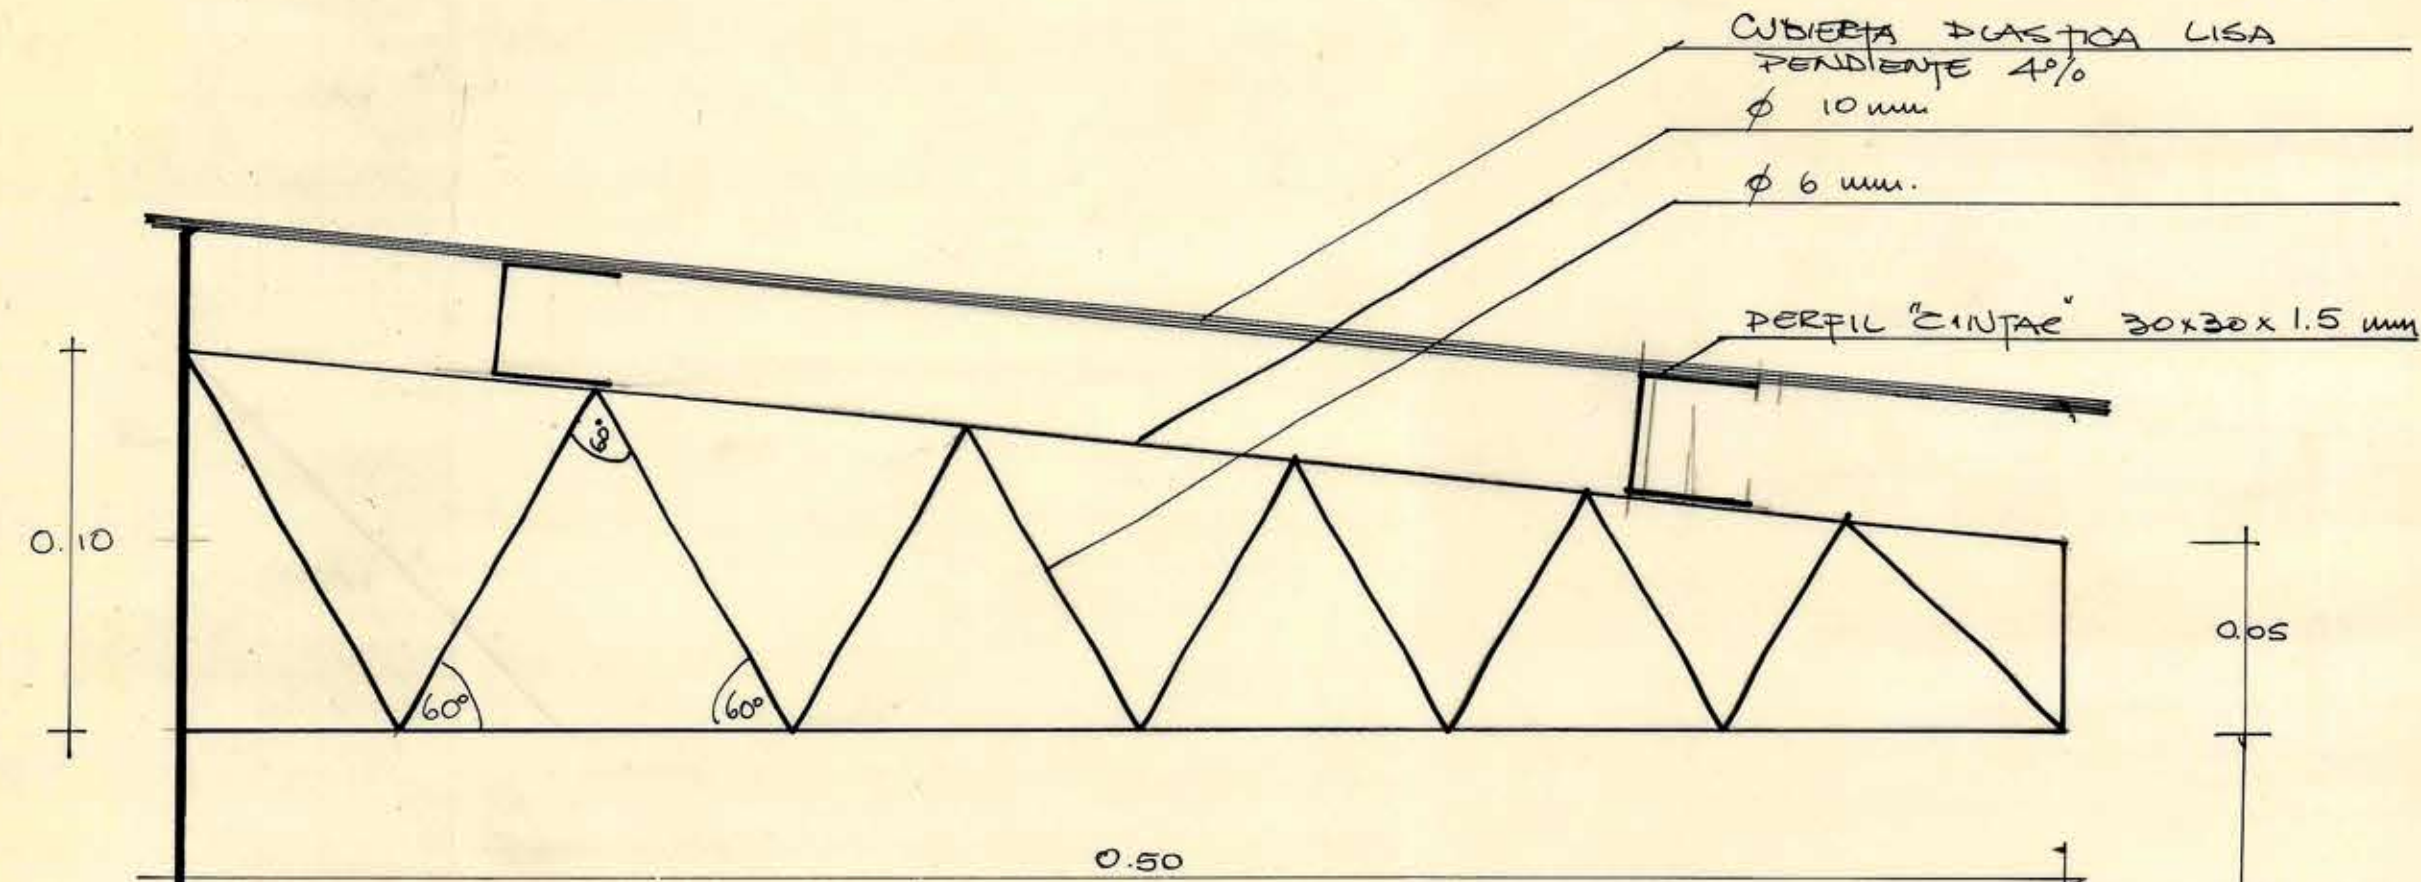

SON CUATRO ELEMENTOS.

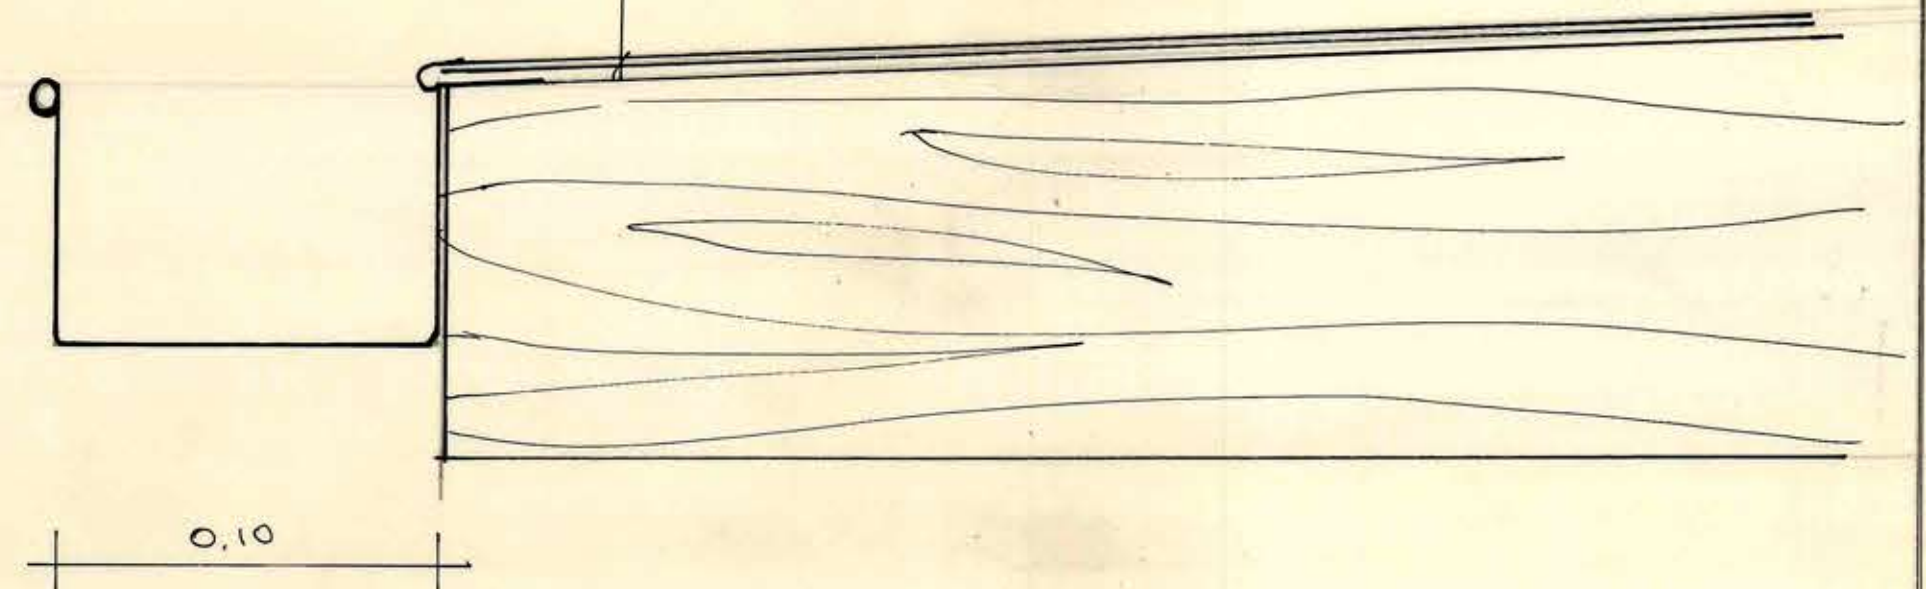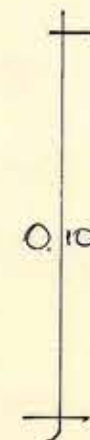

0321054