


# DESINFECTORIO DE SANTIAGO

## DISPOSICION DEL PAVIMENTO EN EL PATIO ORIENTE

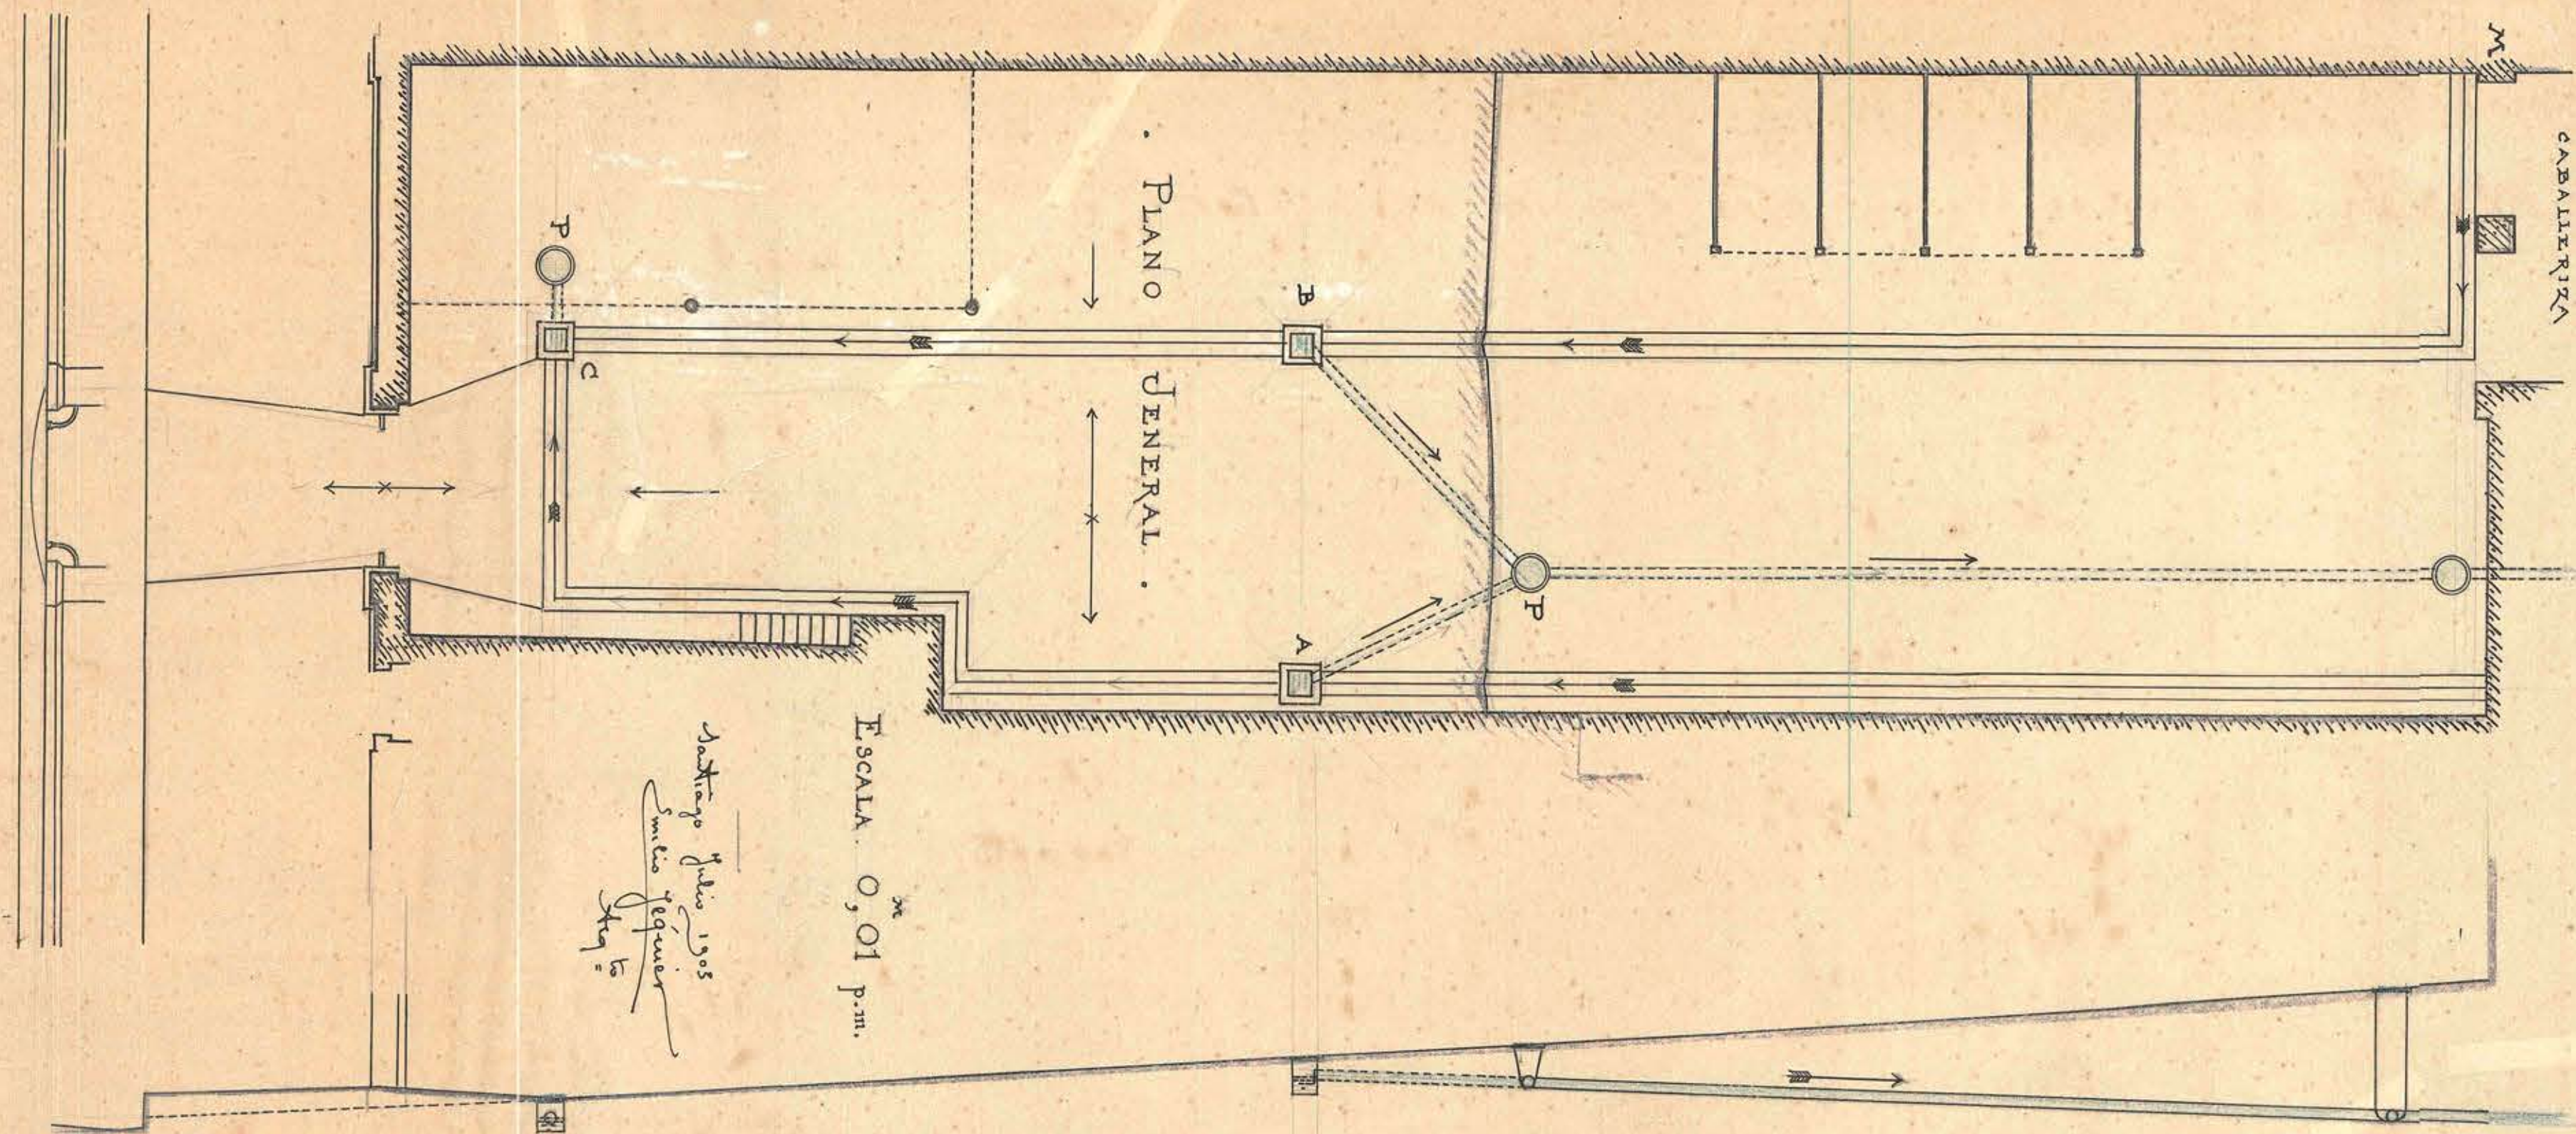

## SECCION LONGITUDINAL

ESCALA DE LAS ALTURAS — 0,02 p.m.