PLANO N°1

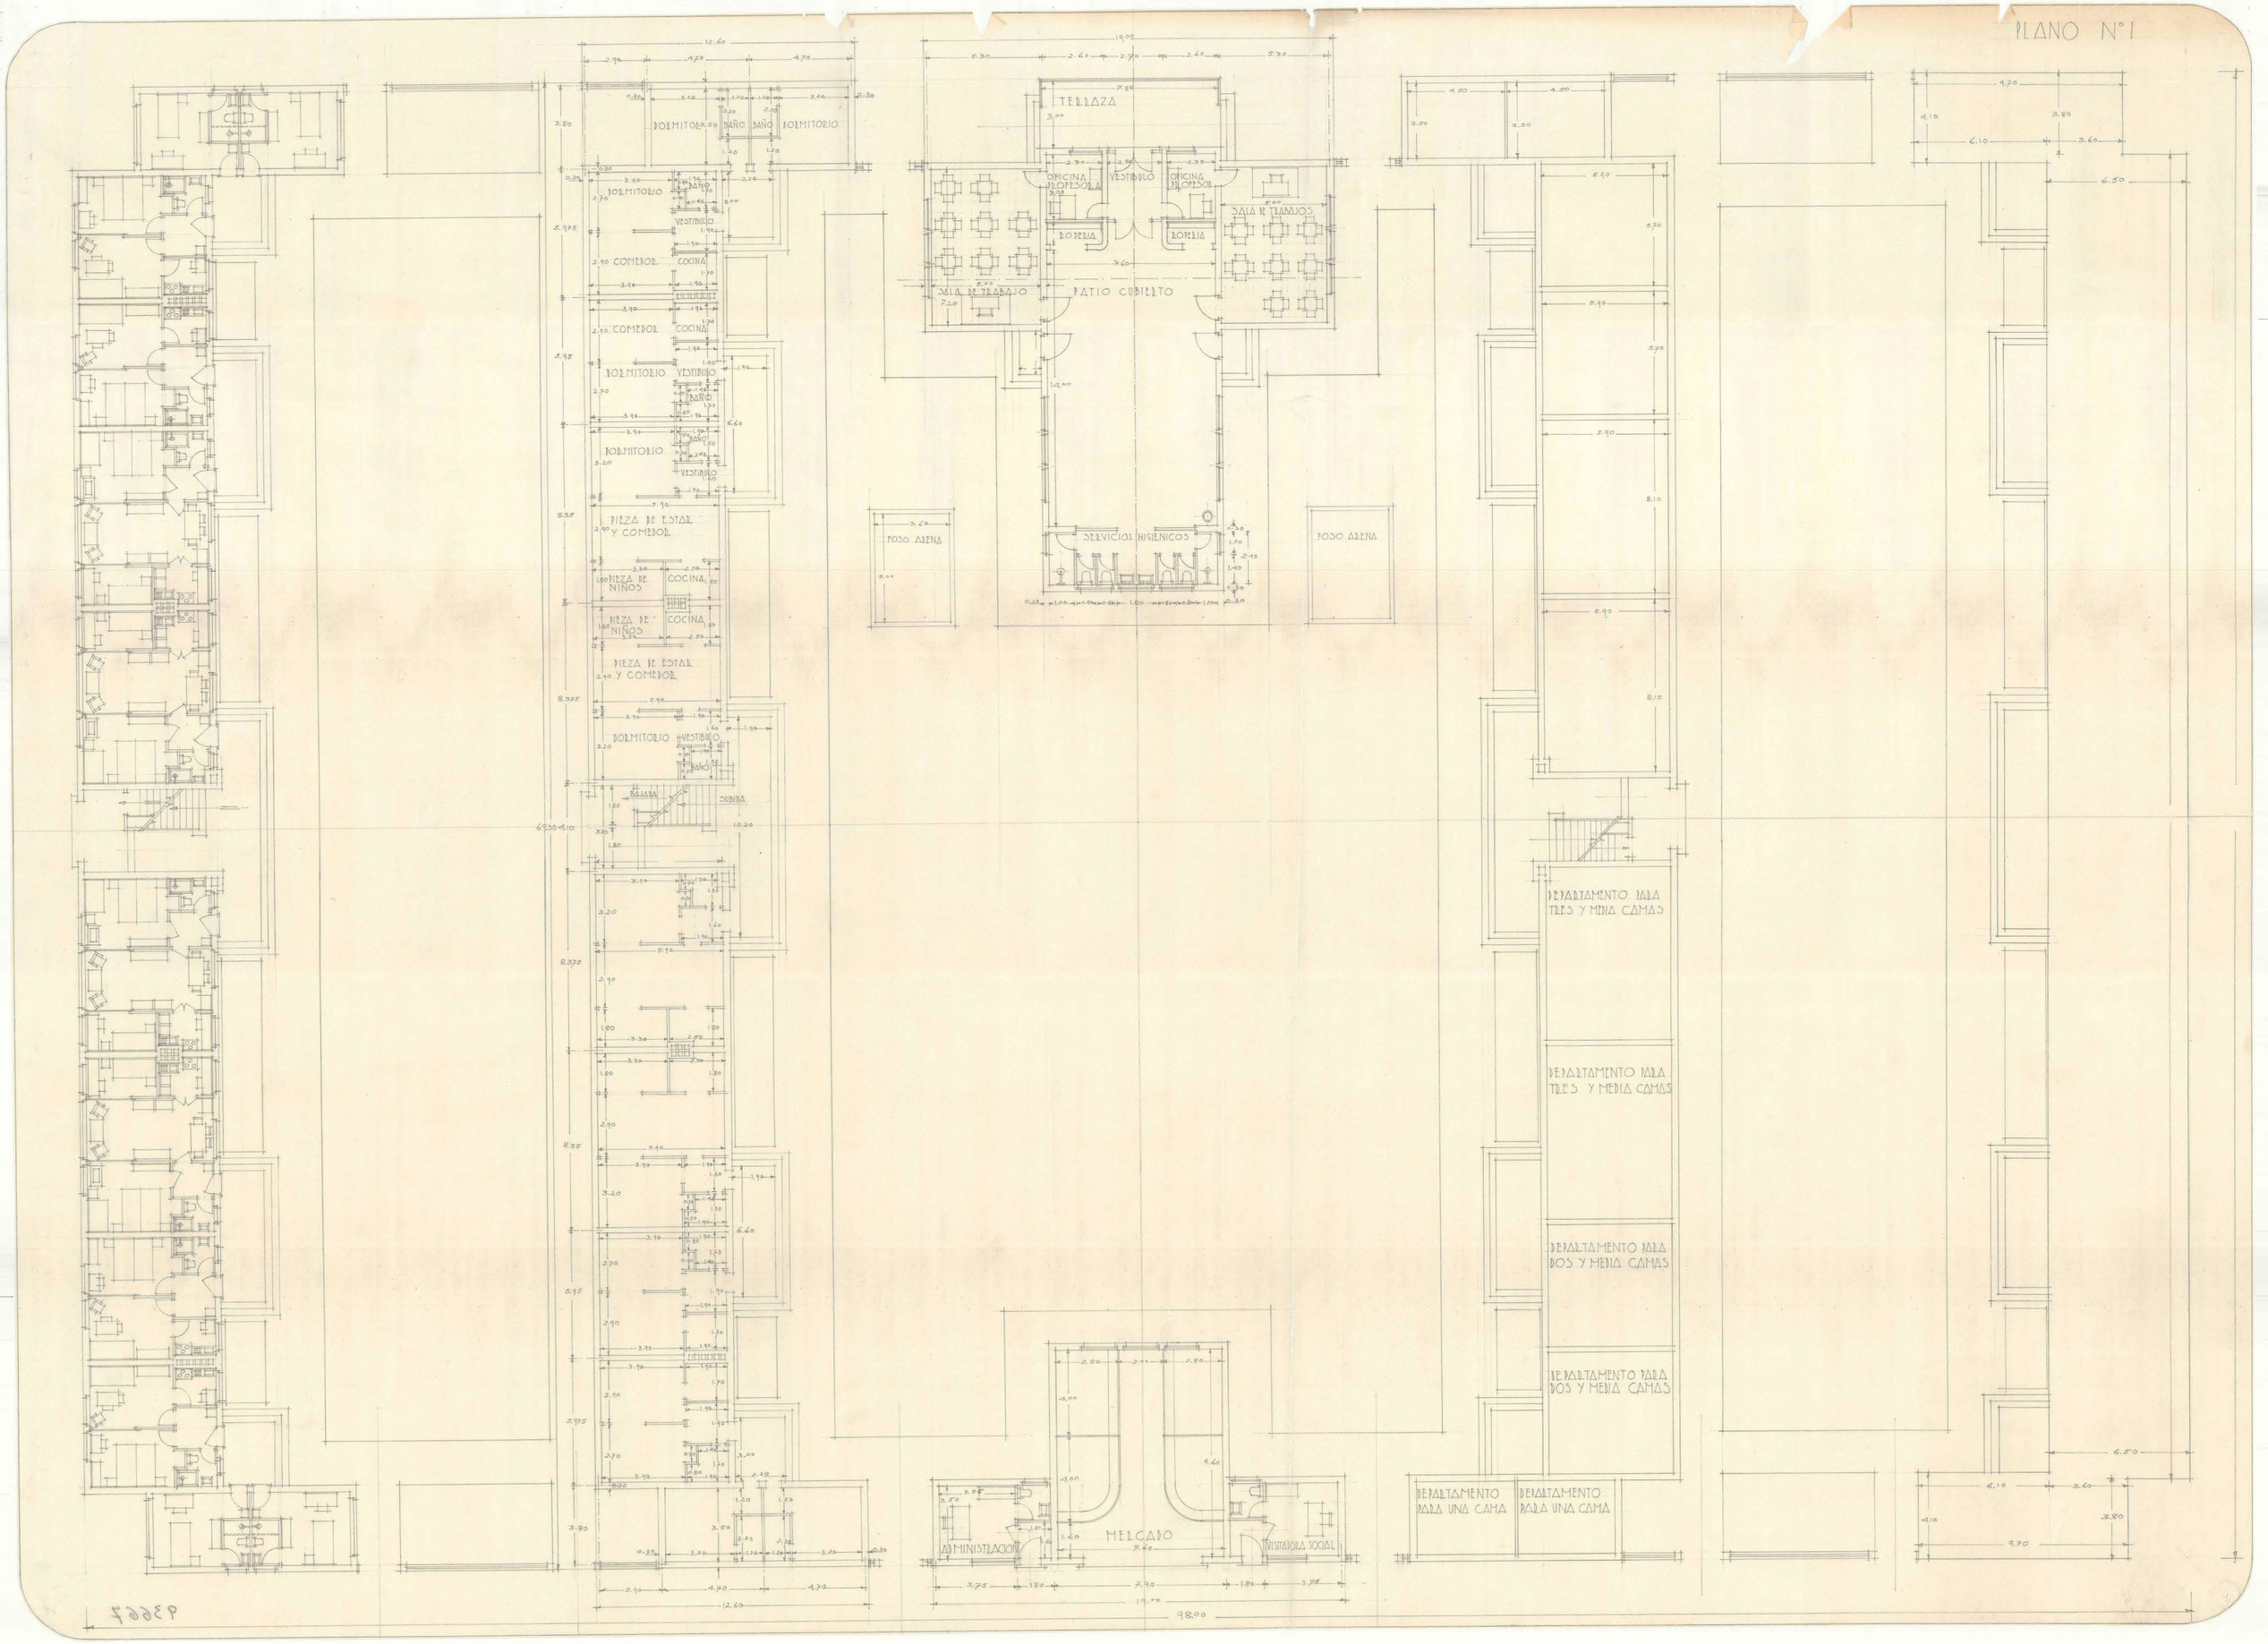
DORMITORIO
BAÑO
VESTIBULO
COMEDOR
COCINA
PIEZA DE ESTAR Y COMEDOR
PIEZA DE NIÑOS
BAJADA
SUBIDA
TERRAZA
OFICINA PROFESORA
ROPERIA
SALA DE TRABAJO
PATIO CUBIERTO
SERVICIOS HIGIENICOS
POZO ARENA
DEPARTAMENTO PARA TRES Y MEDIA CAMAS
DEPARTAMENTO PARA DOS Y MEDIA CAMAS
DEPARTAMENTO PARA UNA CAMA
ADMINISTRACION
MELCADO
INVESTIGADOR SOCIAL