
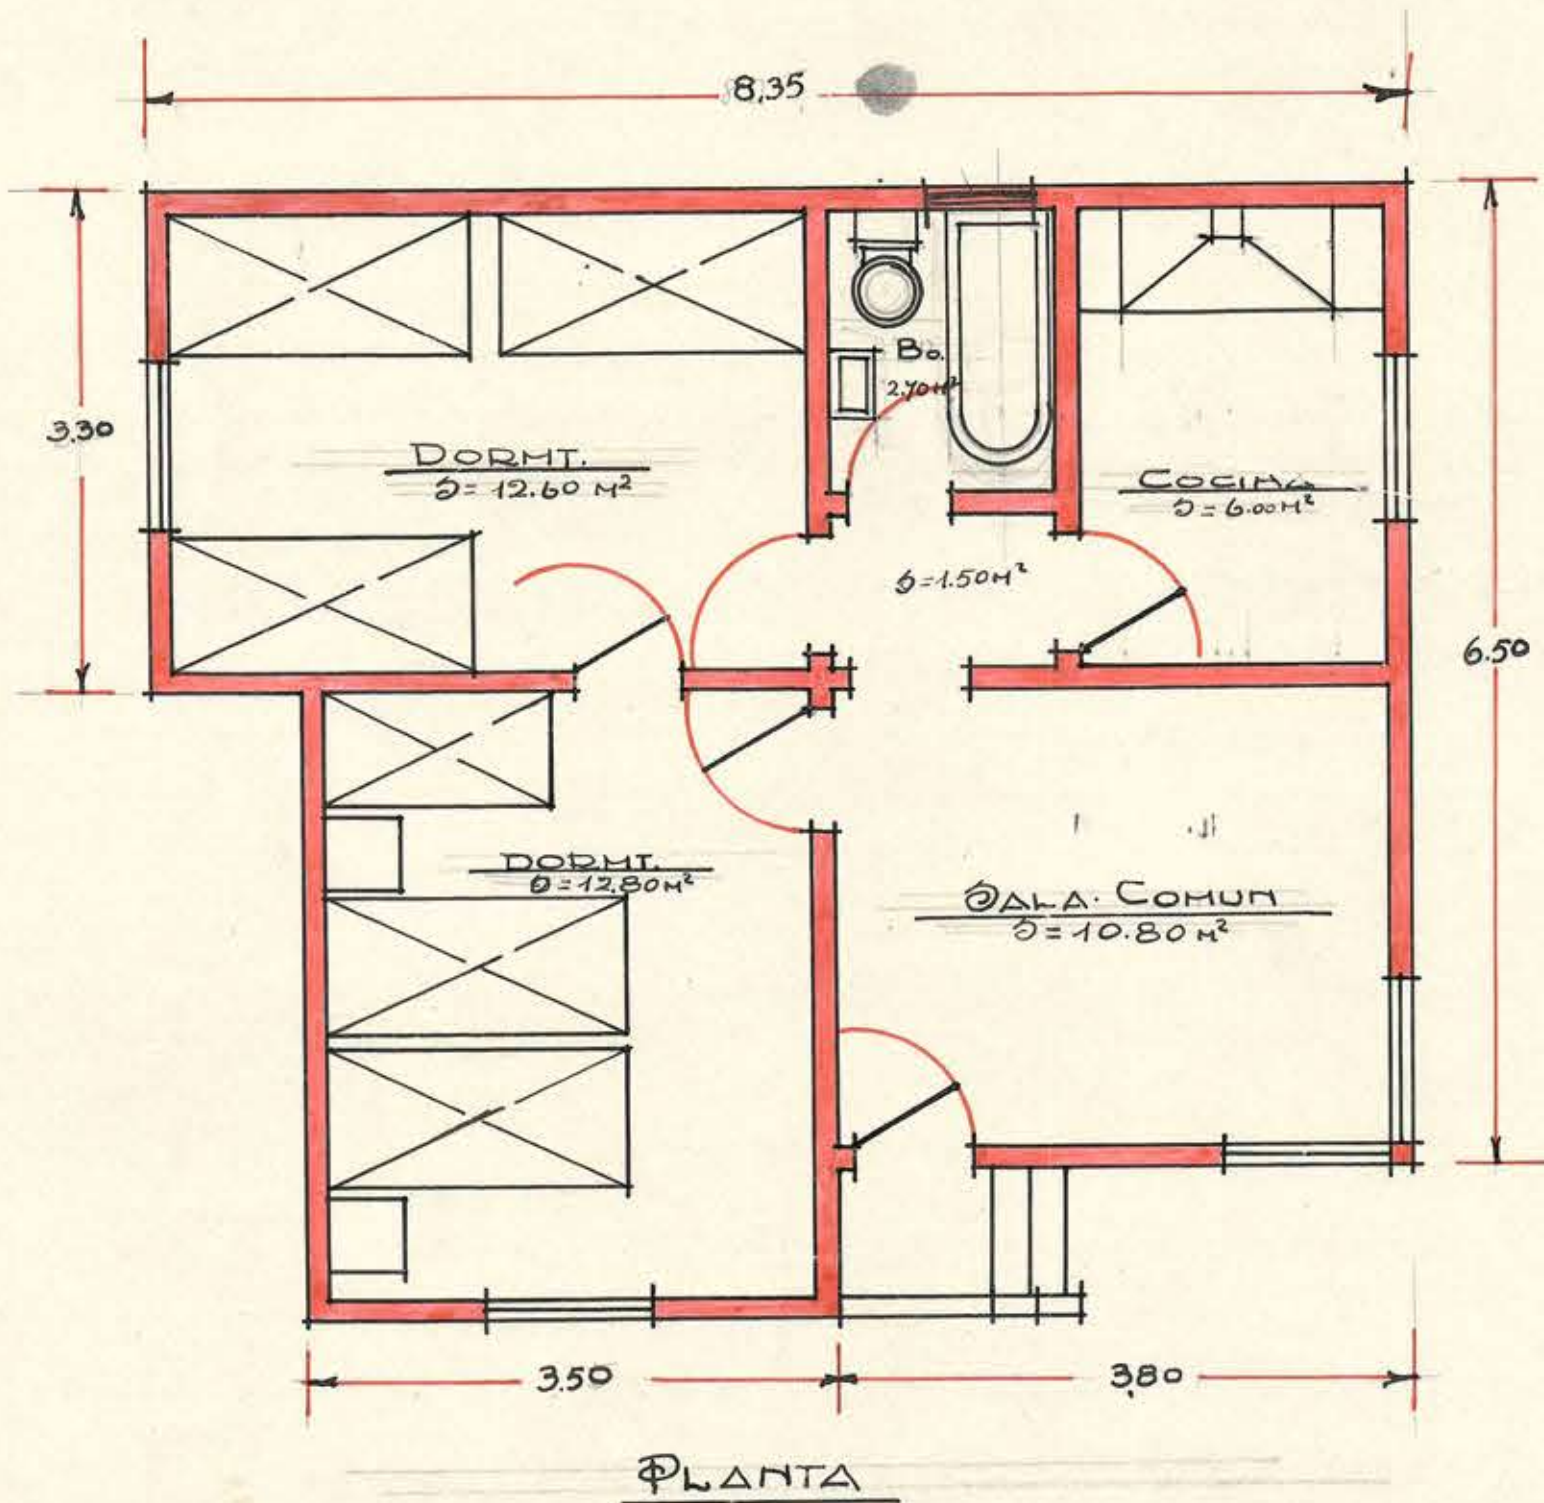


SUP. EDIF. 54.25 M²

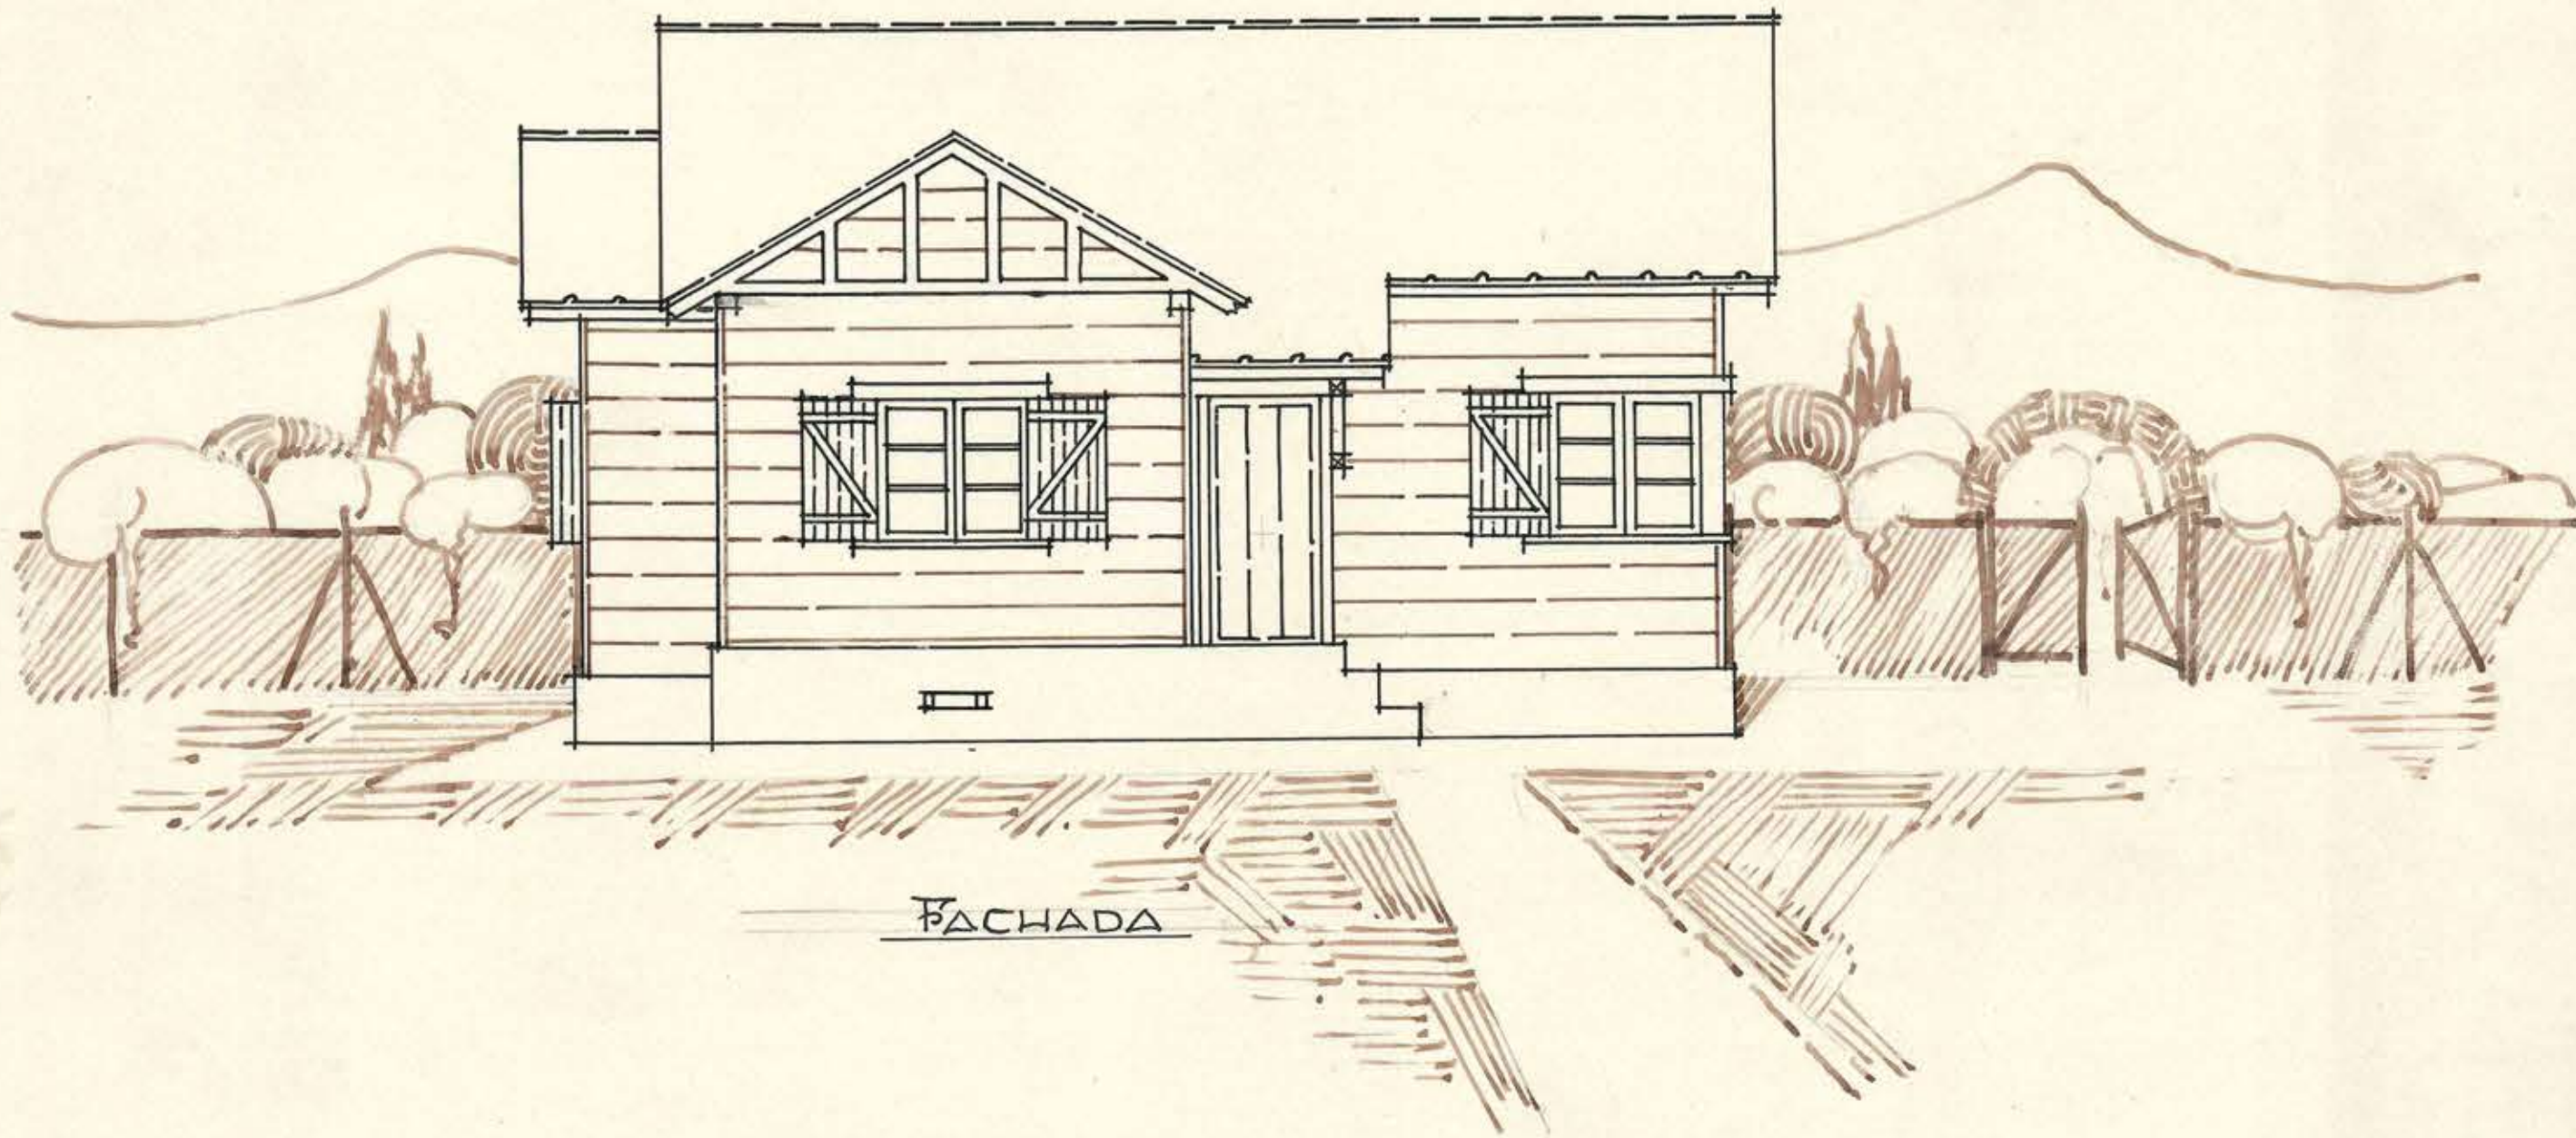

Raimundo
Sanchez

Esc. 0,02 P/M.

Julio de 1931.