




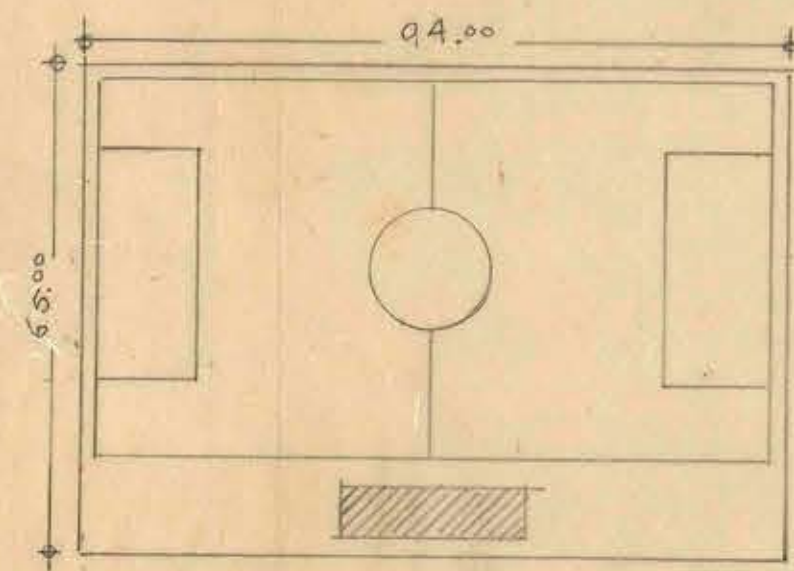


TIPO A
TIPO MÍNIMO CON CANCHA 90x50
SIN ATLETISMO. DISPONIBLE 94x65

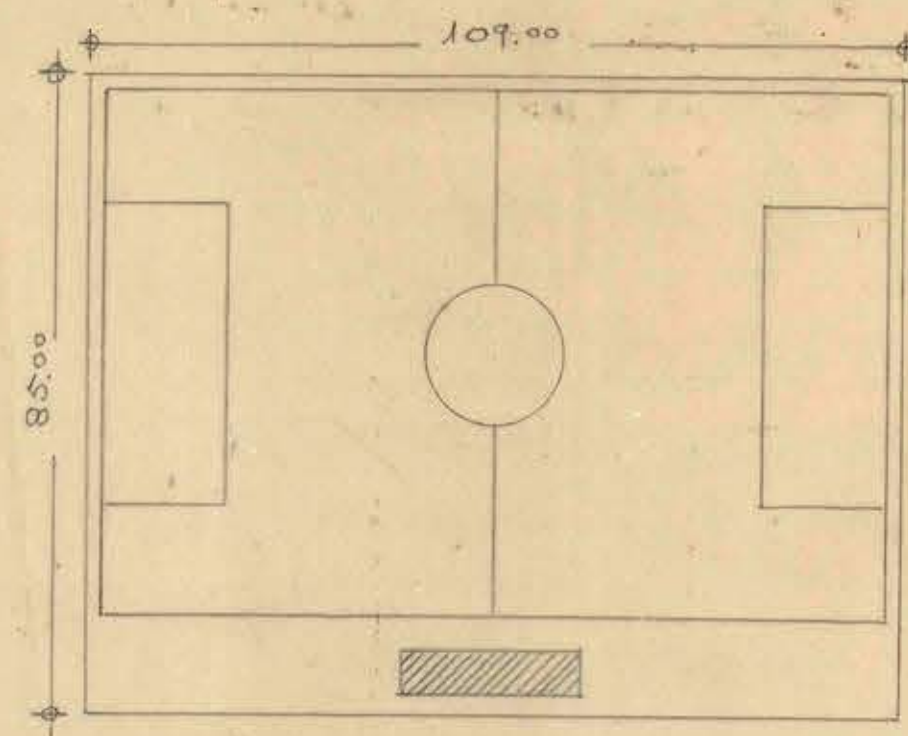

TIPO B
TIPO MÍNIMO CON CANCHA 105x70
SIN ATLETISMO. DISPONIBLE 109x85

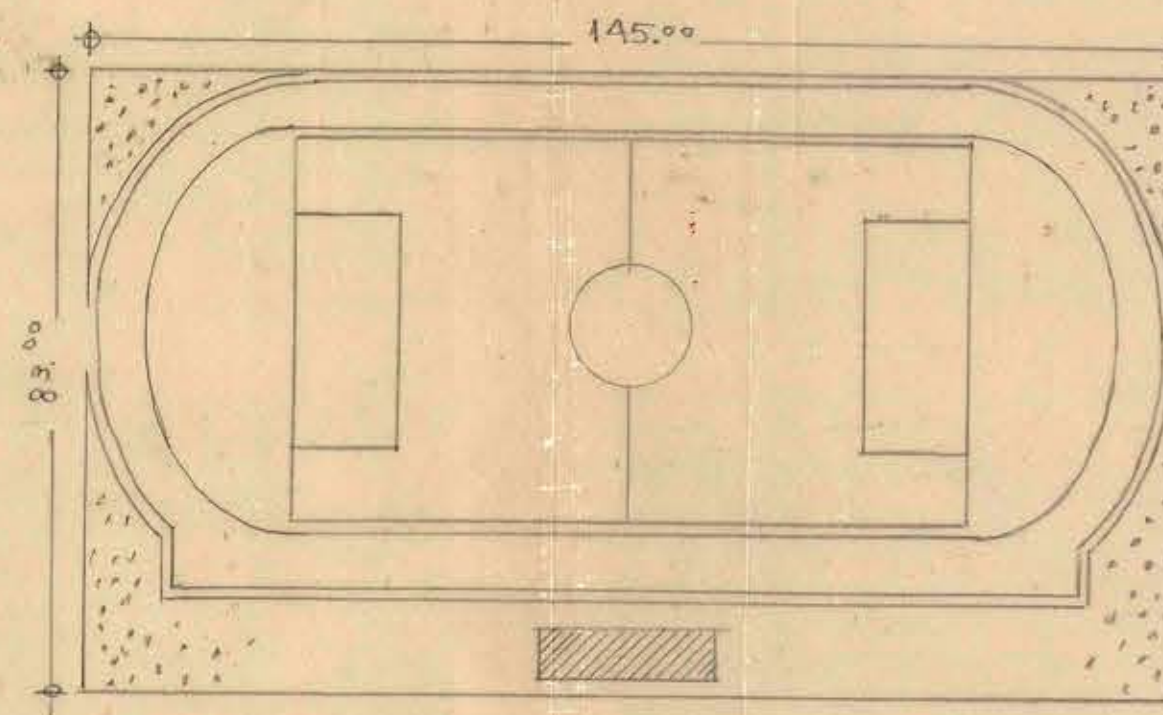

TIPO C
TIPO MÍNIMO CON CANCHA 90x50 CON ATLETISMO
DISPONIBLE 145x83

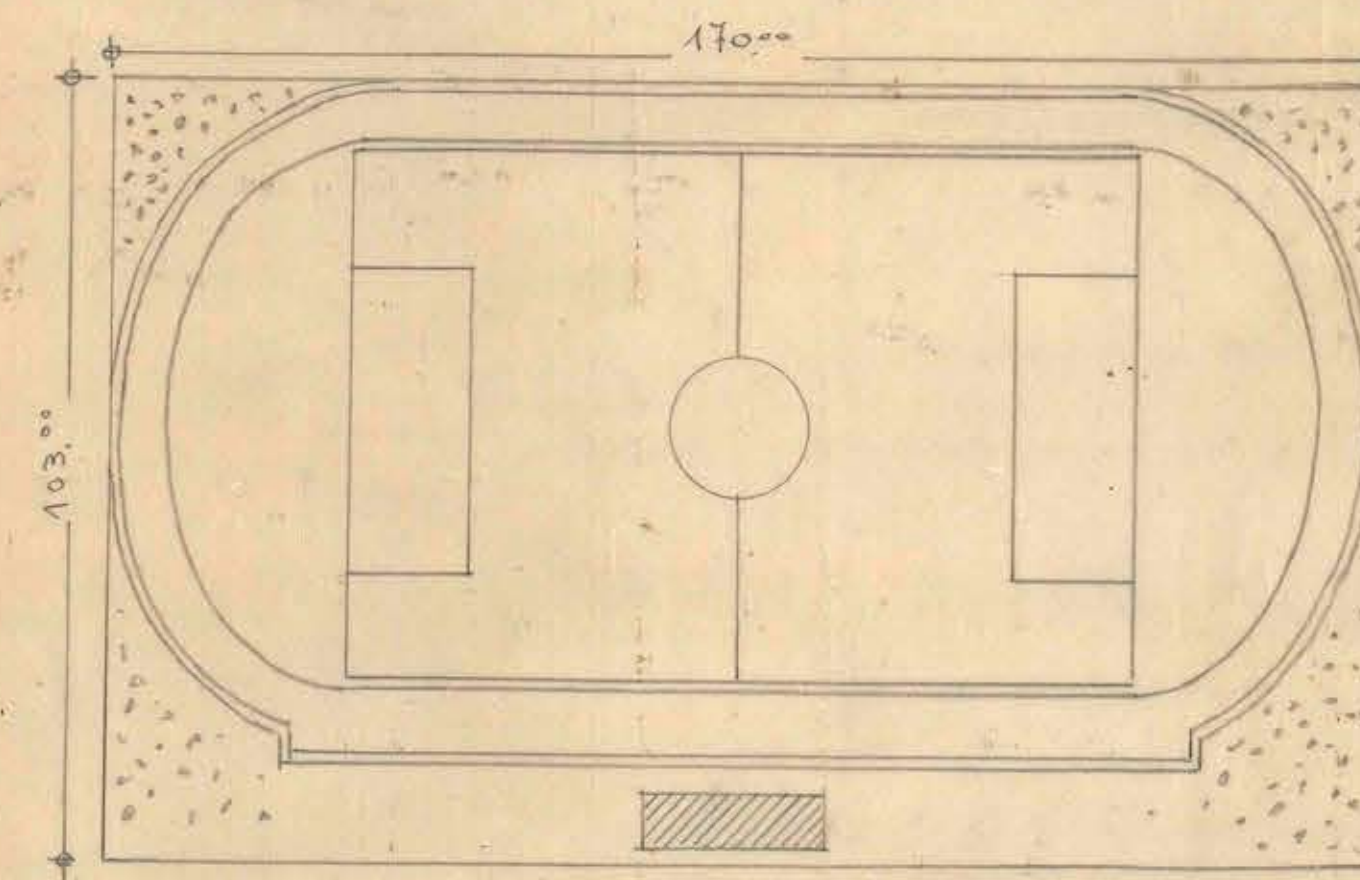

TIPO D
TIPO MÍNIMO CON CANCHA 105x70 CON ATLETISMO.
DISPONIBLE 170x103

MINISTERIO DE OBRAS PÚBLICAS • DIRECCION DE ARQUITECTURA • S. ESTUDIOS • ESTADIOS POPULARES • ESTUDIOS DE CANCHAS. ESCALA 1:1000 ARQTO. J. ESCUDERO S. 20-IV-54.

0.73 x 0.28