

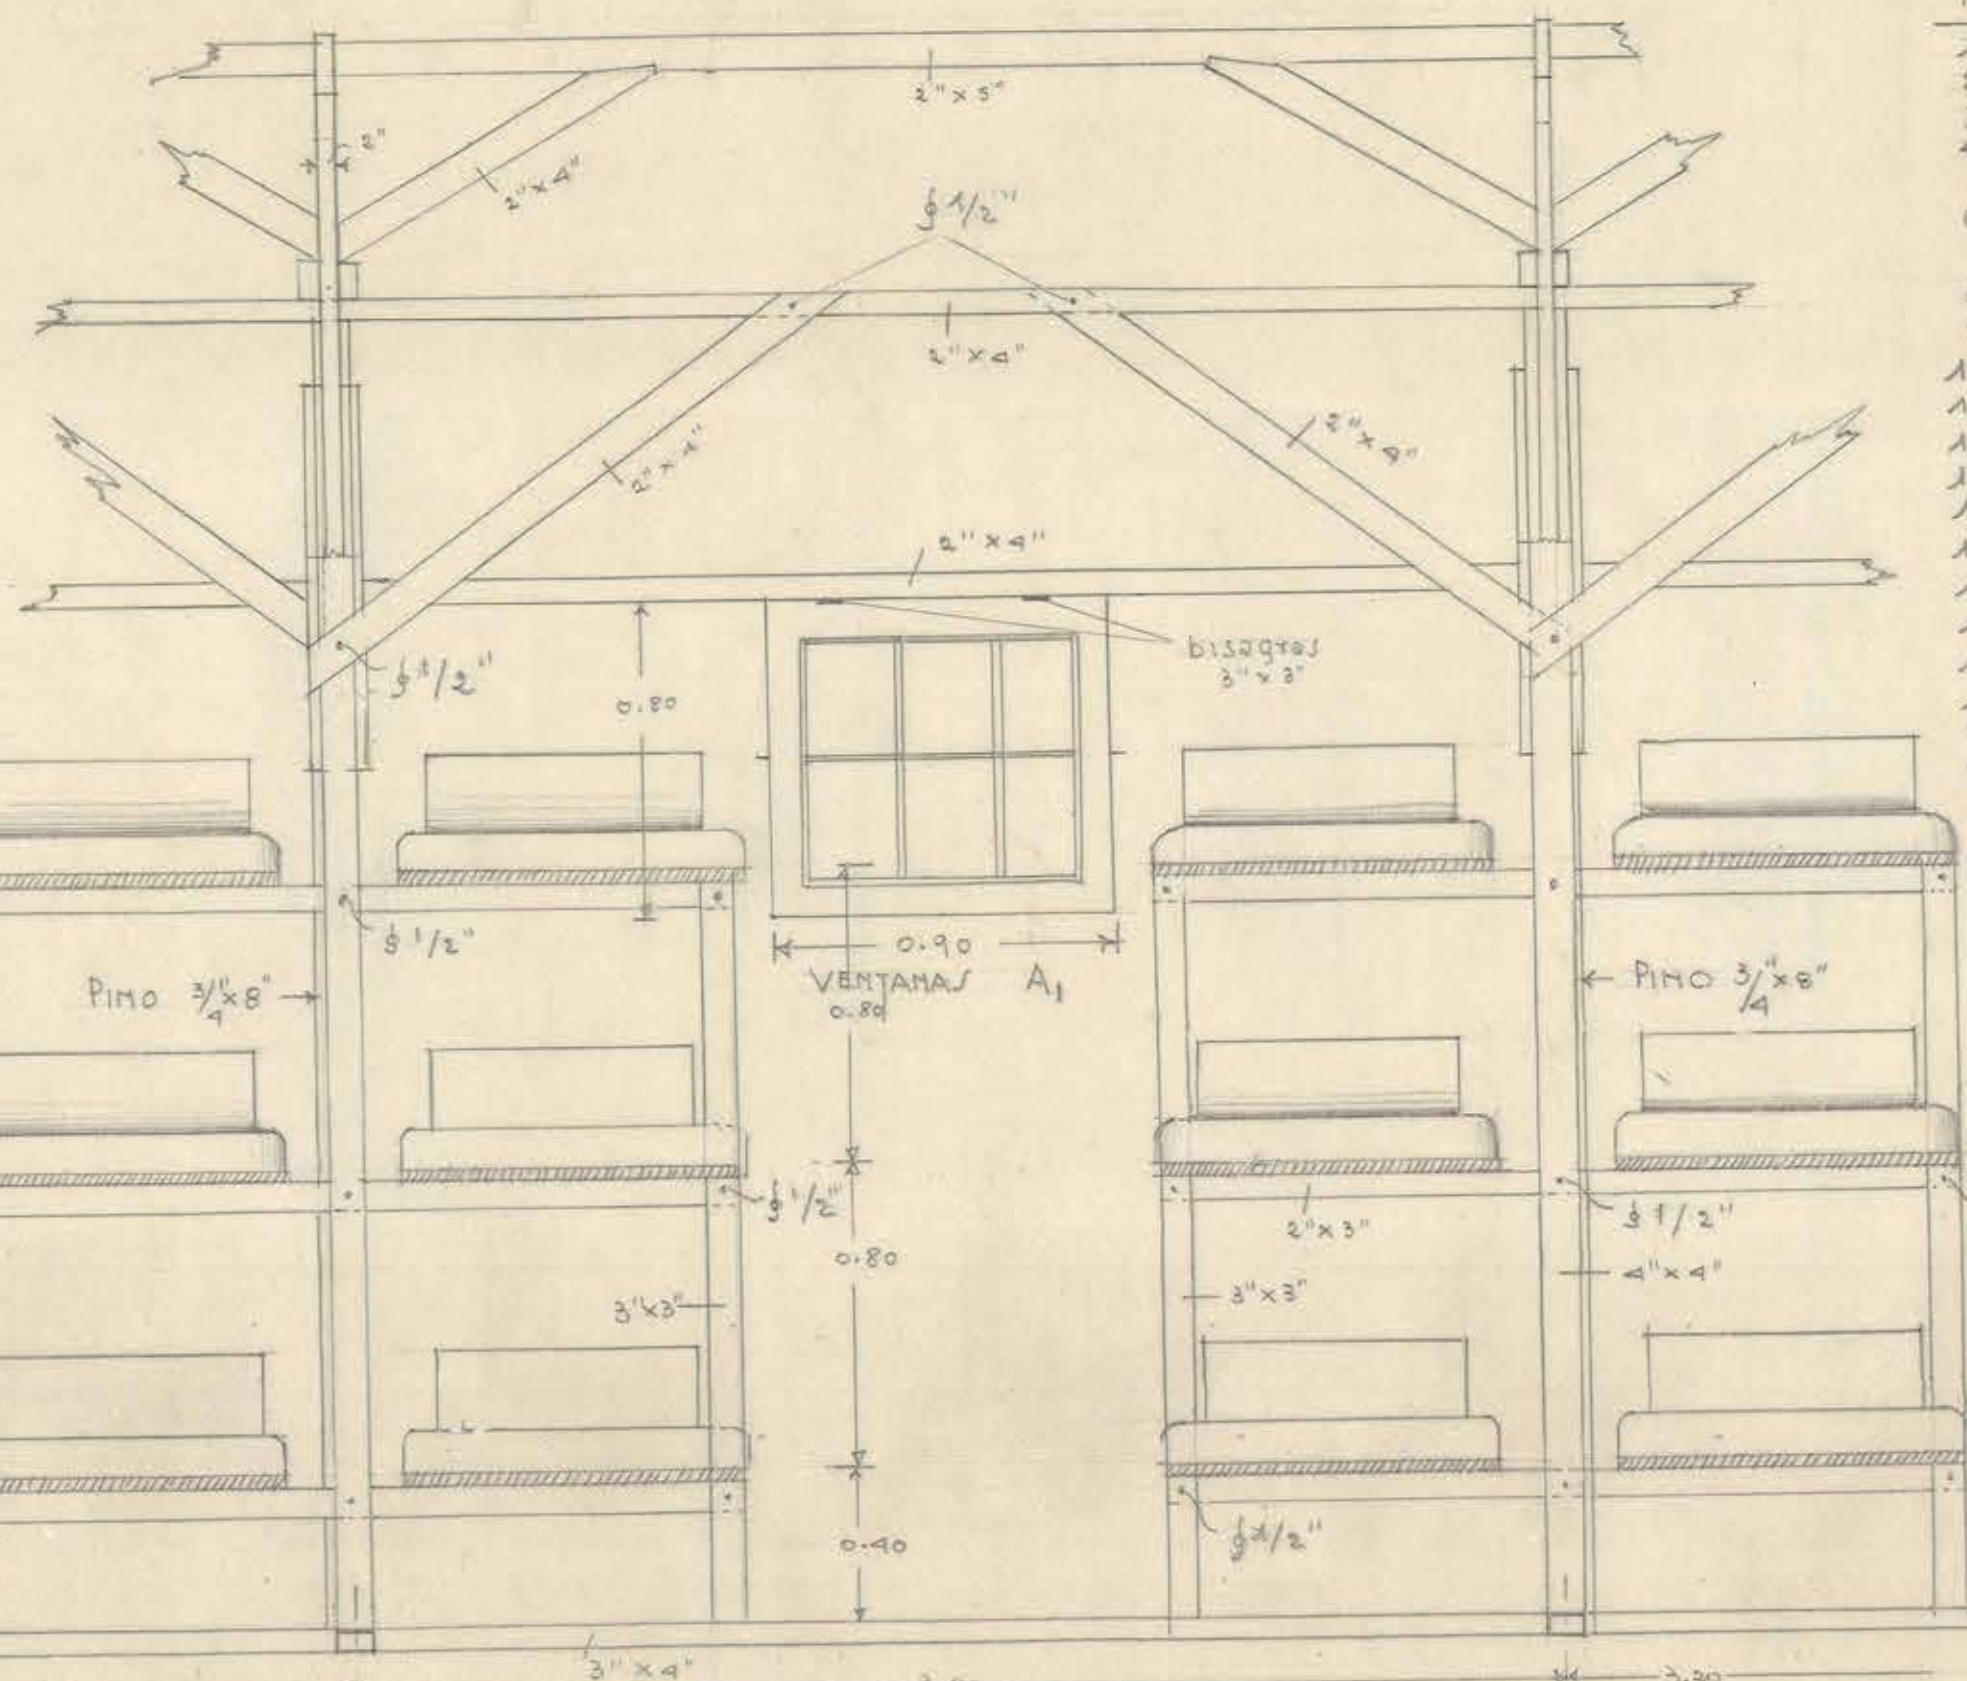
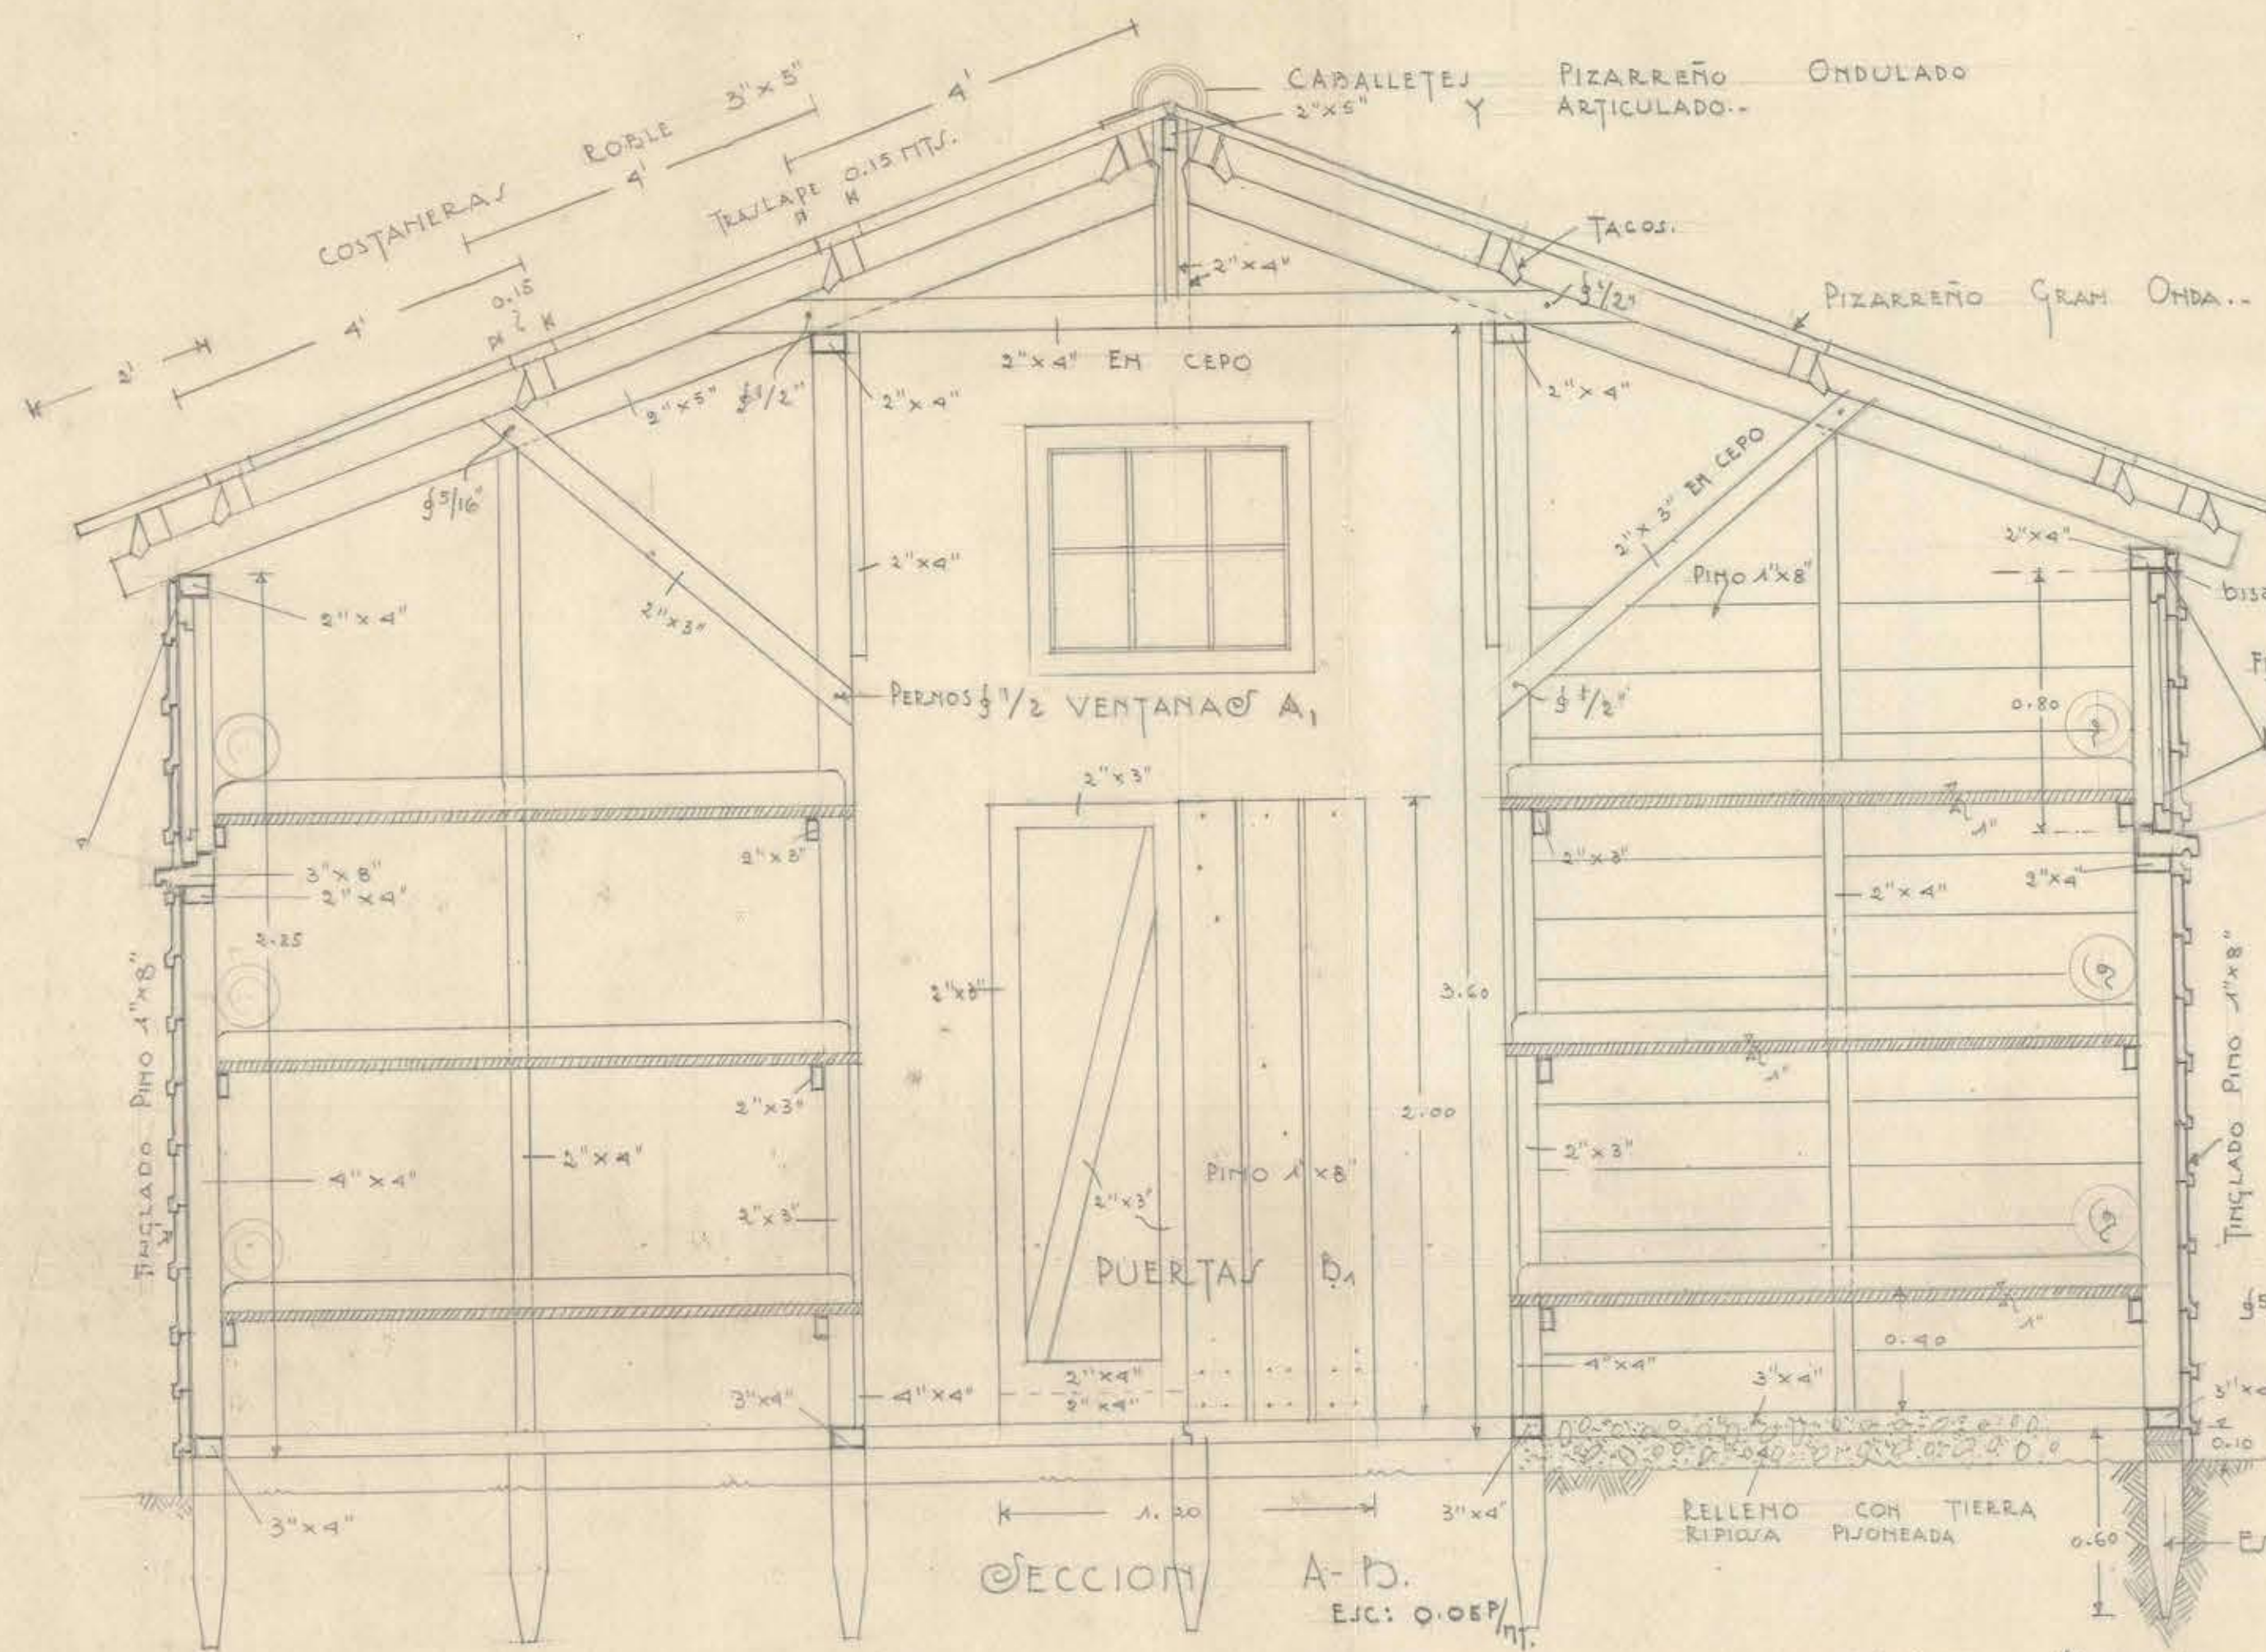
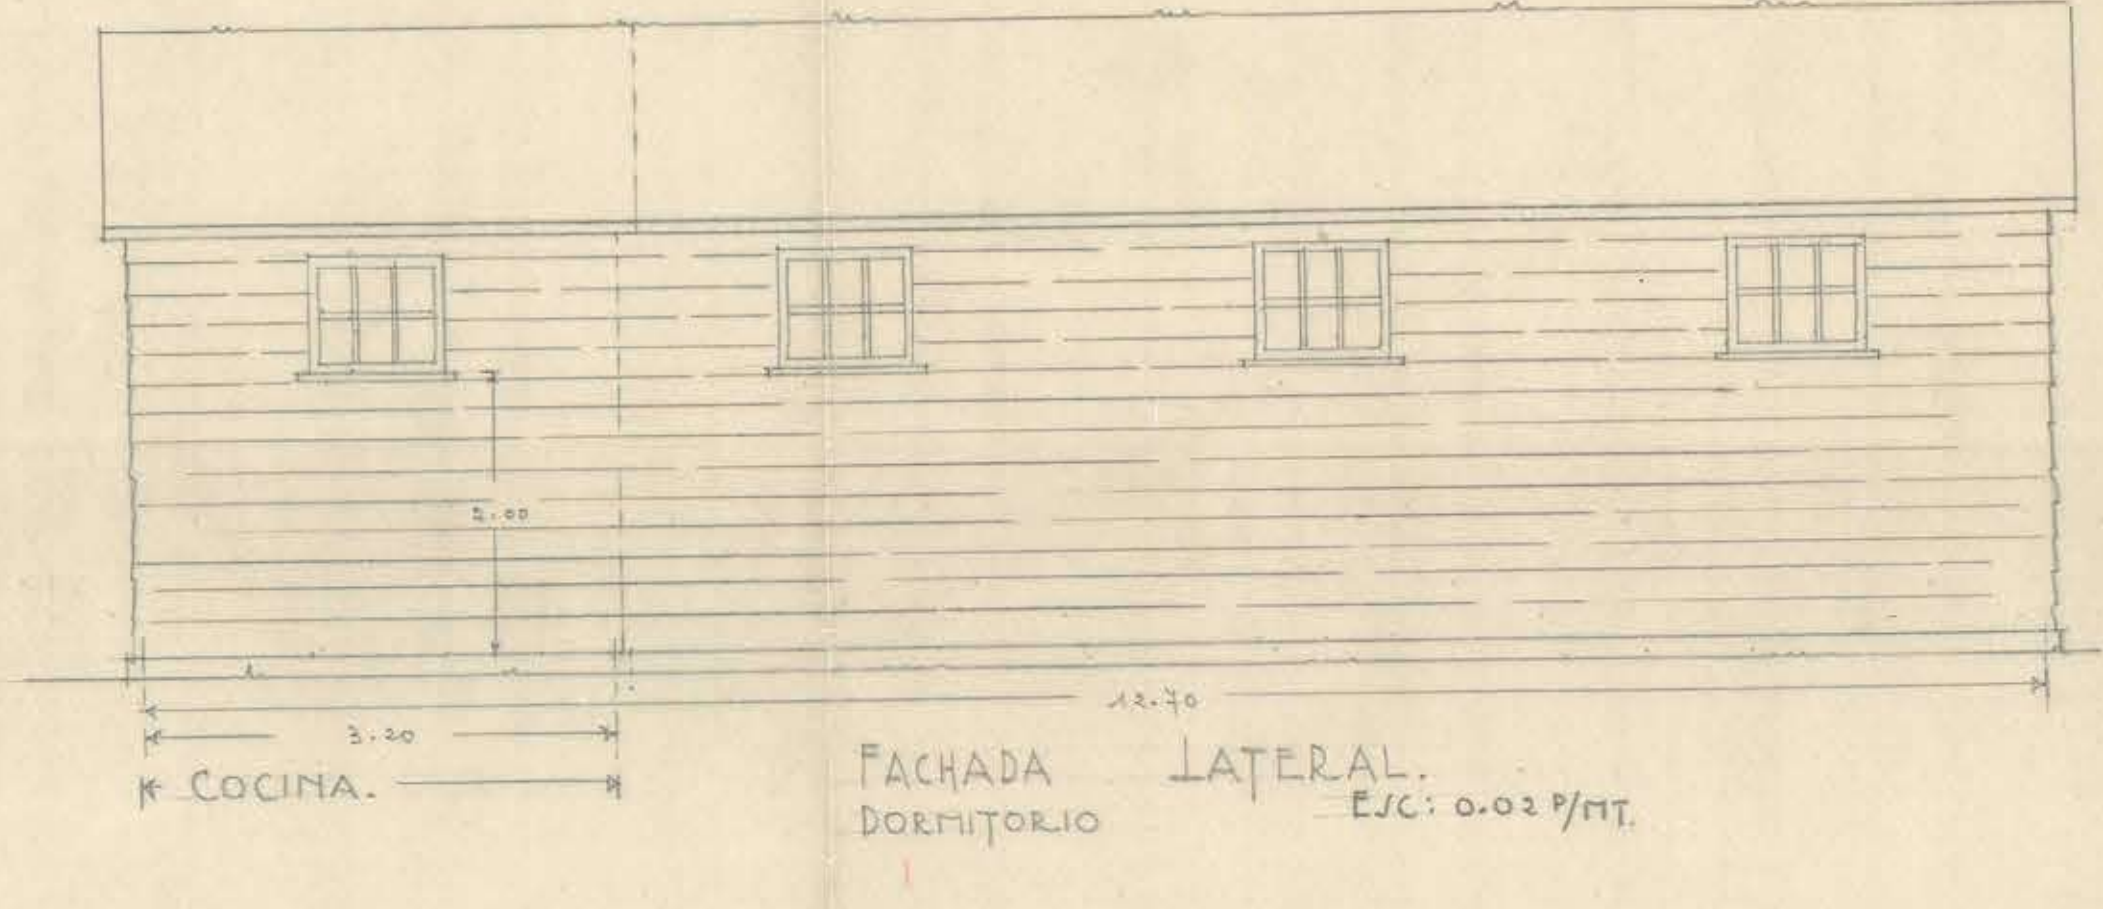
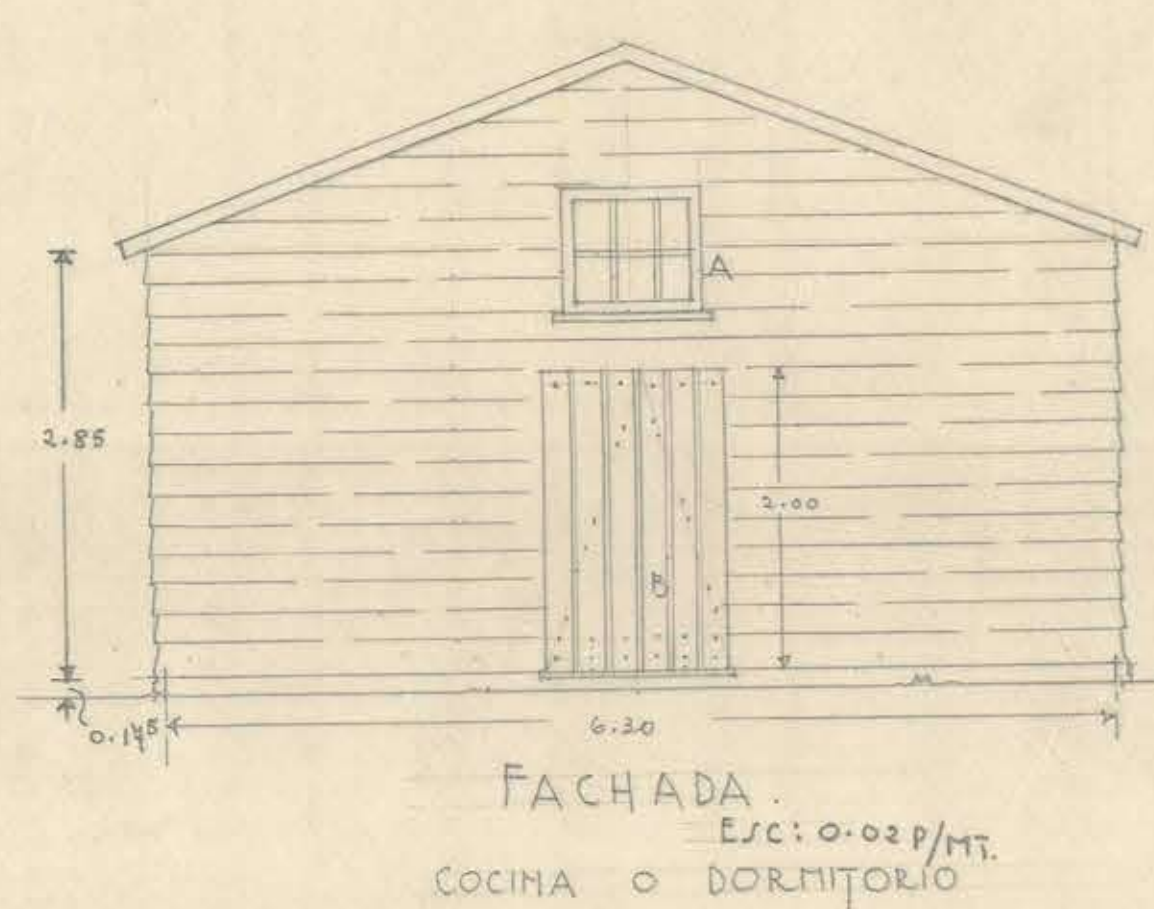
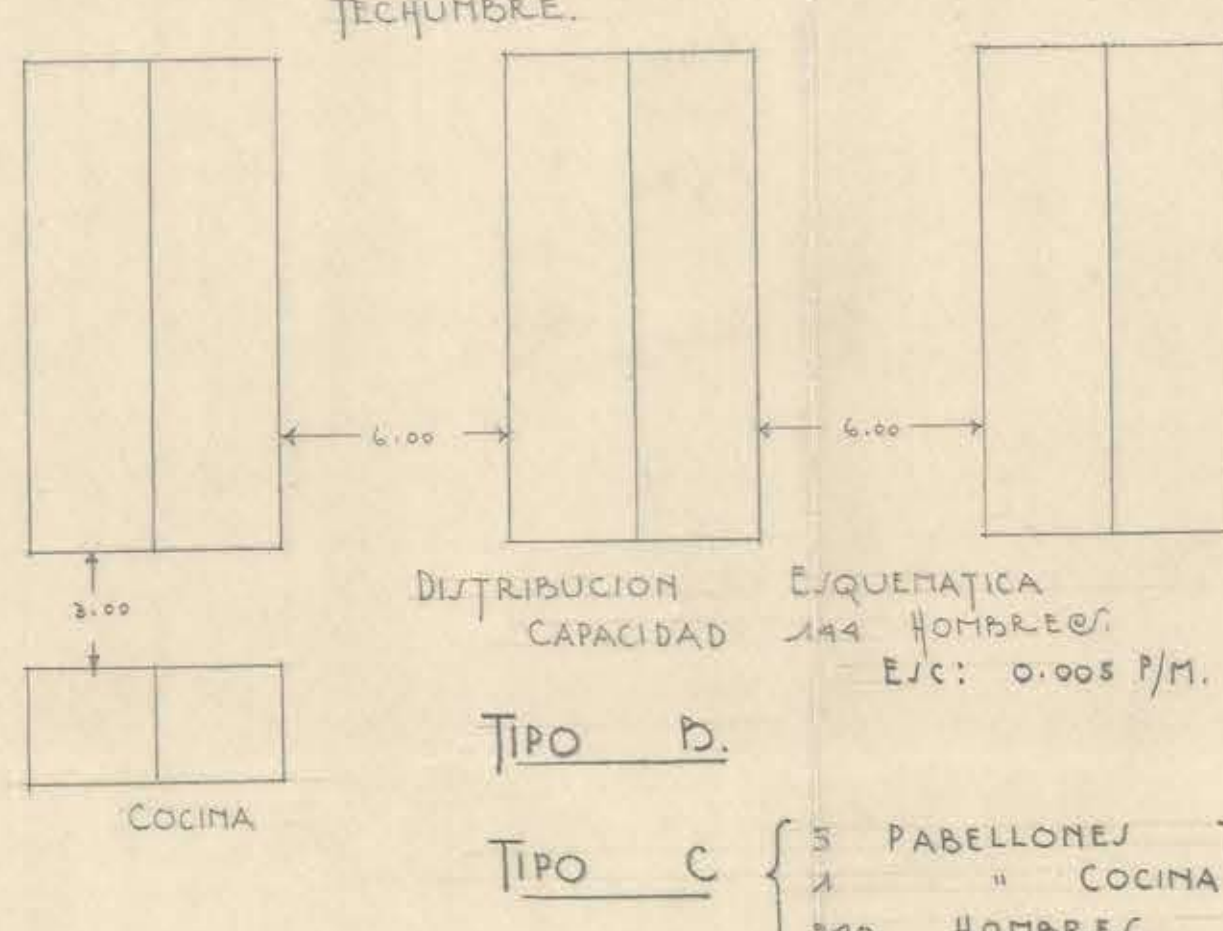


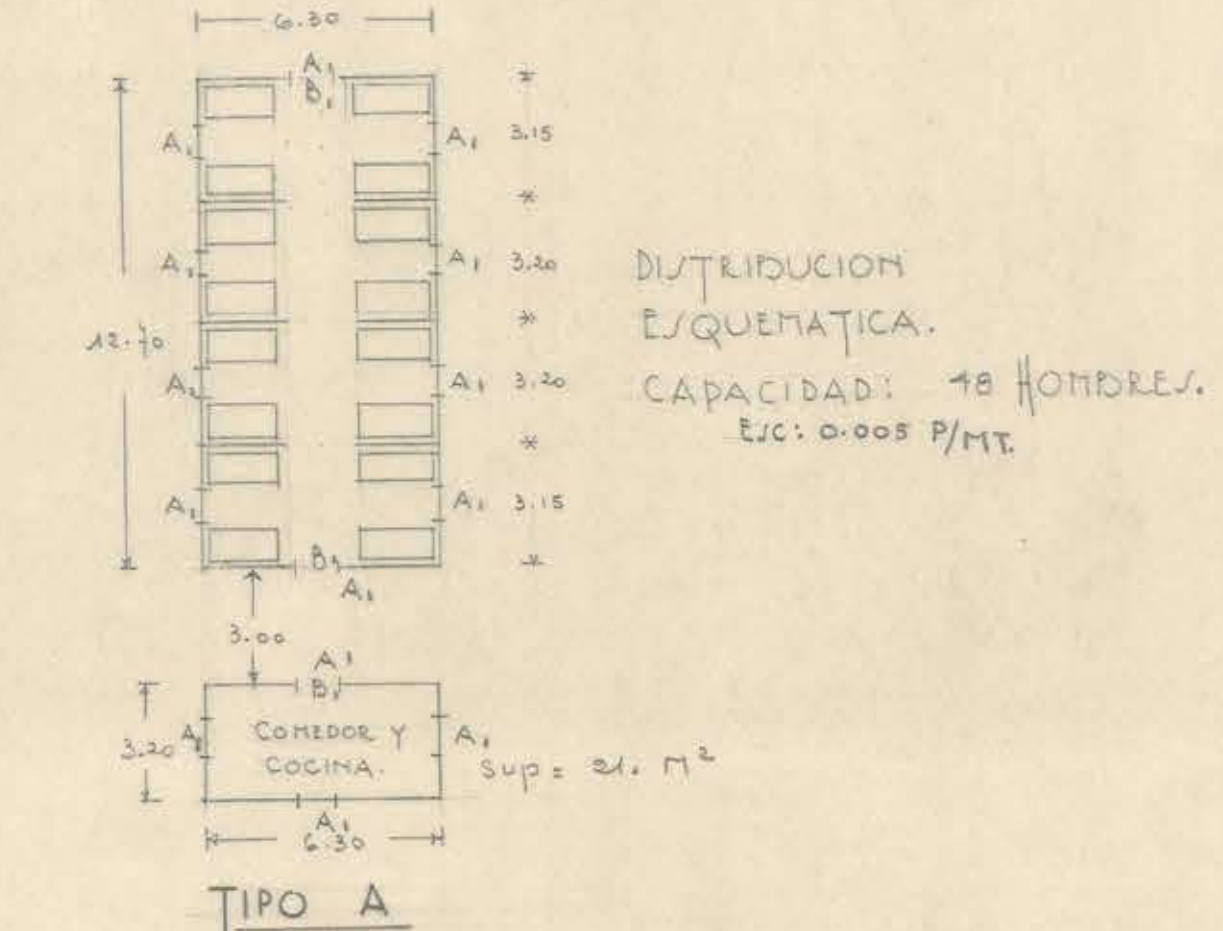

RESUMEN DE LOS MATERIALES PARA
1, 2 Y 5 PABELLONES DORMITORIOS Y
UN PABELLON COCINA ANEXO.

Nº	DESCRIPCION	UNIDAD	CANTIDAD	PARA 1 PABELLON 48 HOMBRES	PARA 2 PABELLONES 96 HOMBRES	PARA 5 PABELLONES 240 HOMBRES
1	ROBLE 2"x3"x4 VARAS	M ³	52	52	104	260
2	" 2"x3"x4 1/2 "	M ³	32	32	64	160
3	" 2"x4"x4 1/2 "	M ³	82	82	164	406
4	" 2"x5"x4 1/2 "	M ³	19	19	38	95
5	" 3"x5"x4 1/2 "	M ³	24	24	48	120
6	" 3"x5"x4 "	M ³	50	50	100	250
7	" 4"x4"x4 1/2 "	M ³	14	14	28	70
8	" 4"x4"x4 "	M ³	26	26	52	130
9	" 4"x4"x4 1/2 "	M ³	192	192	384	960
10	PINO 1"x8" PARA CANTAS	M ³	52	52	104	260
11	" 3"x8" " DIVISIONES INTERIORES	M ³	328	328	656	1640
12	" 1"x8" " TIRANTES "CALIFORNIA" DE 4"	M ³	140	140	280	700
13	PIZARRERO GRAN ONDA PLANCHAS DE 4"	M ³	36	36	72	180
14	" 3" CANCHOS DE FIERRO GALVANIZADO	M ³	342	342	684	1710
15	CLAVOS DE 4" KGS.	M ³	12	12	24	60
16	" 2 1/2" "	M ³	25	25	50	125
17	PERNOS 1/2" x 0.20 MTS.	M ³	136	136	272	680
18	VENTANAS DE 0.90 MTS x 0.80 MTS TIPO A	M ³	14	14	28	70
19	PUERTAS DE 1.20 MTS x 2.00 MTS " B	M ³	3	3	6	15
20	DIVISORES DE 3" x 3"	M ³	26	26	52	130
21	ALICATAS DE 4" x 10"	M ³	18	18	36	90
22	CARBOLINEUM TARRO DE 12 LIT.	M ³	2	2	4	10
23	ALQUITRAN	M ³	1	1	2	5

TIPO A TIPO B TIPO C.

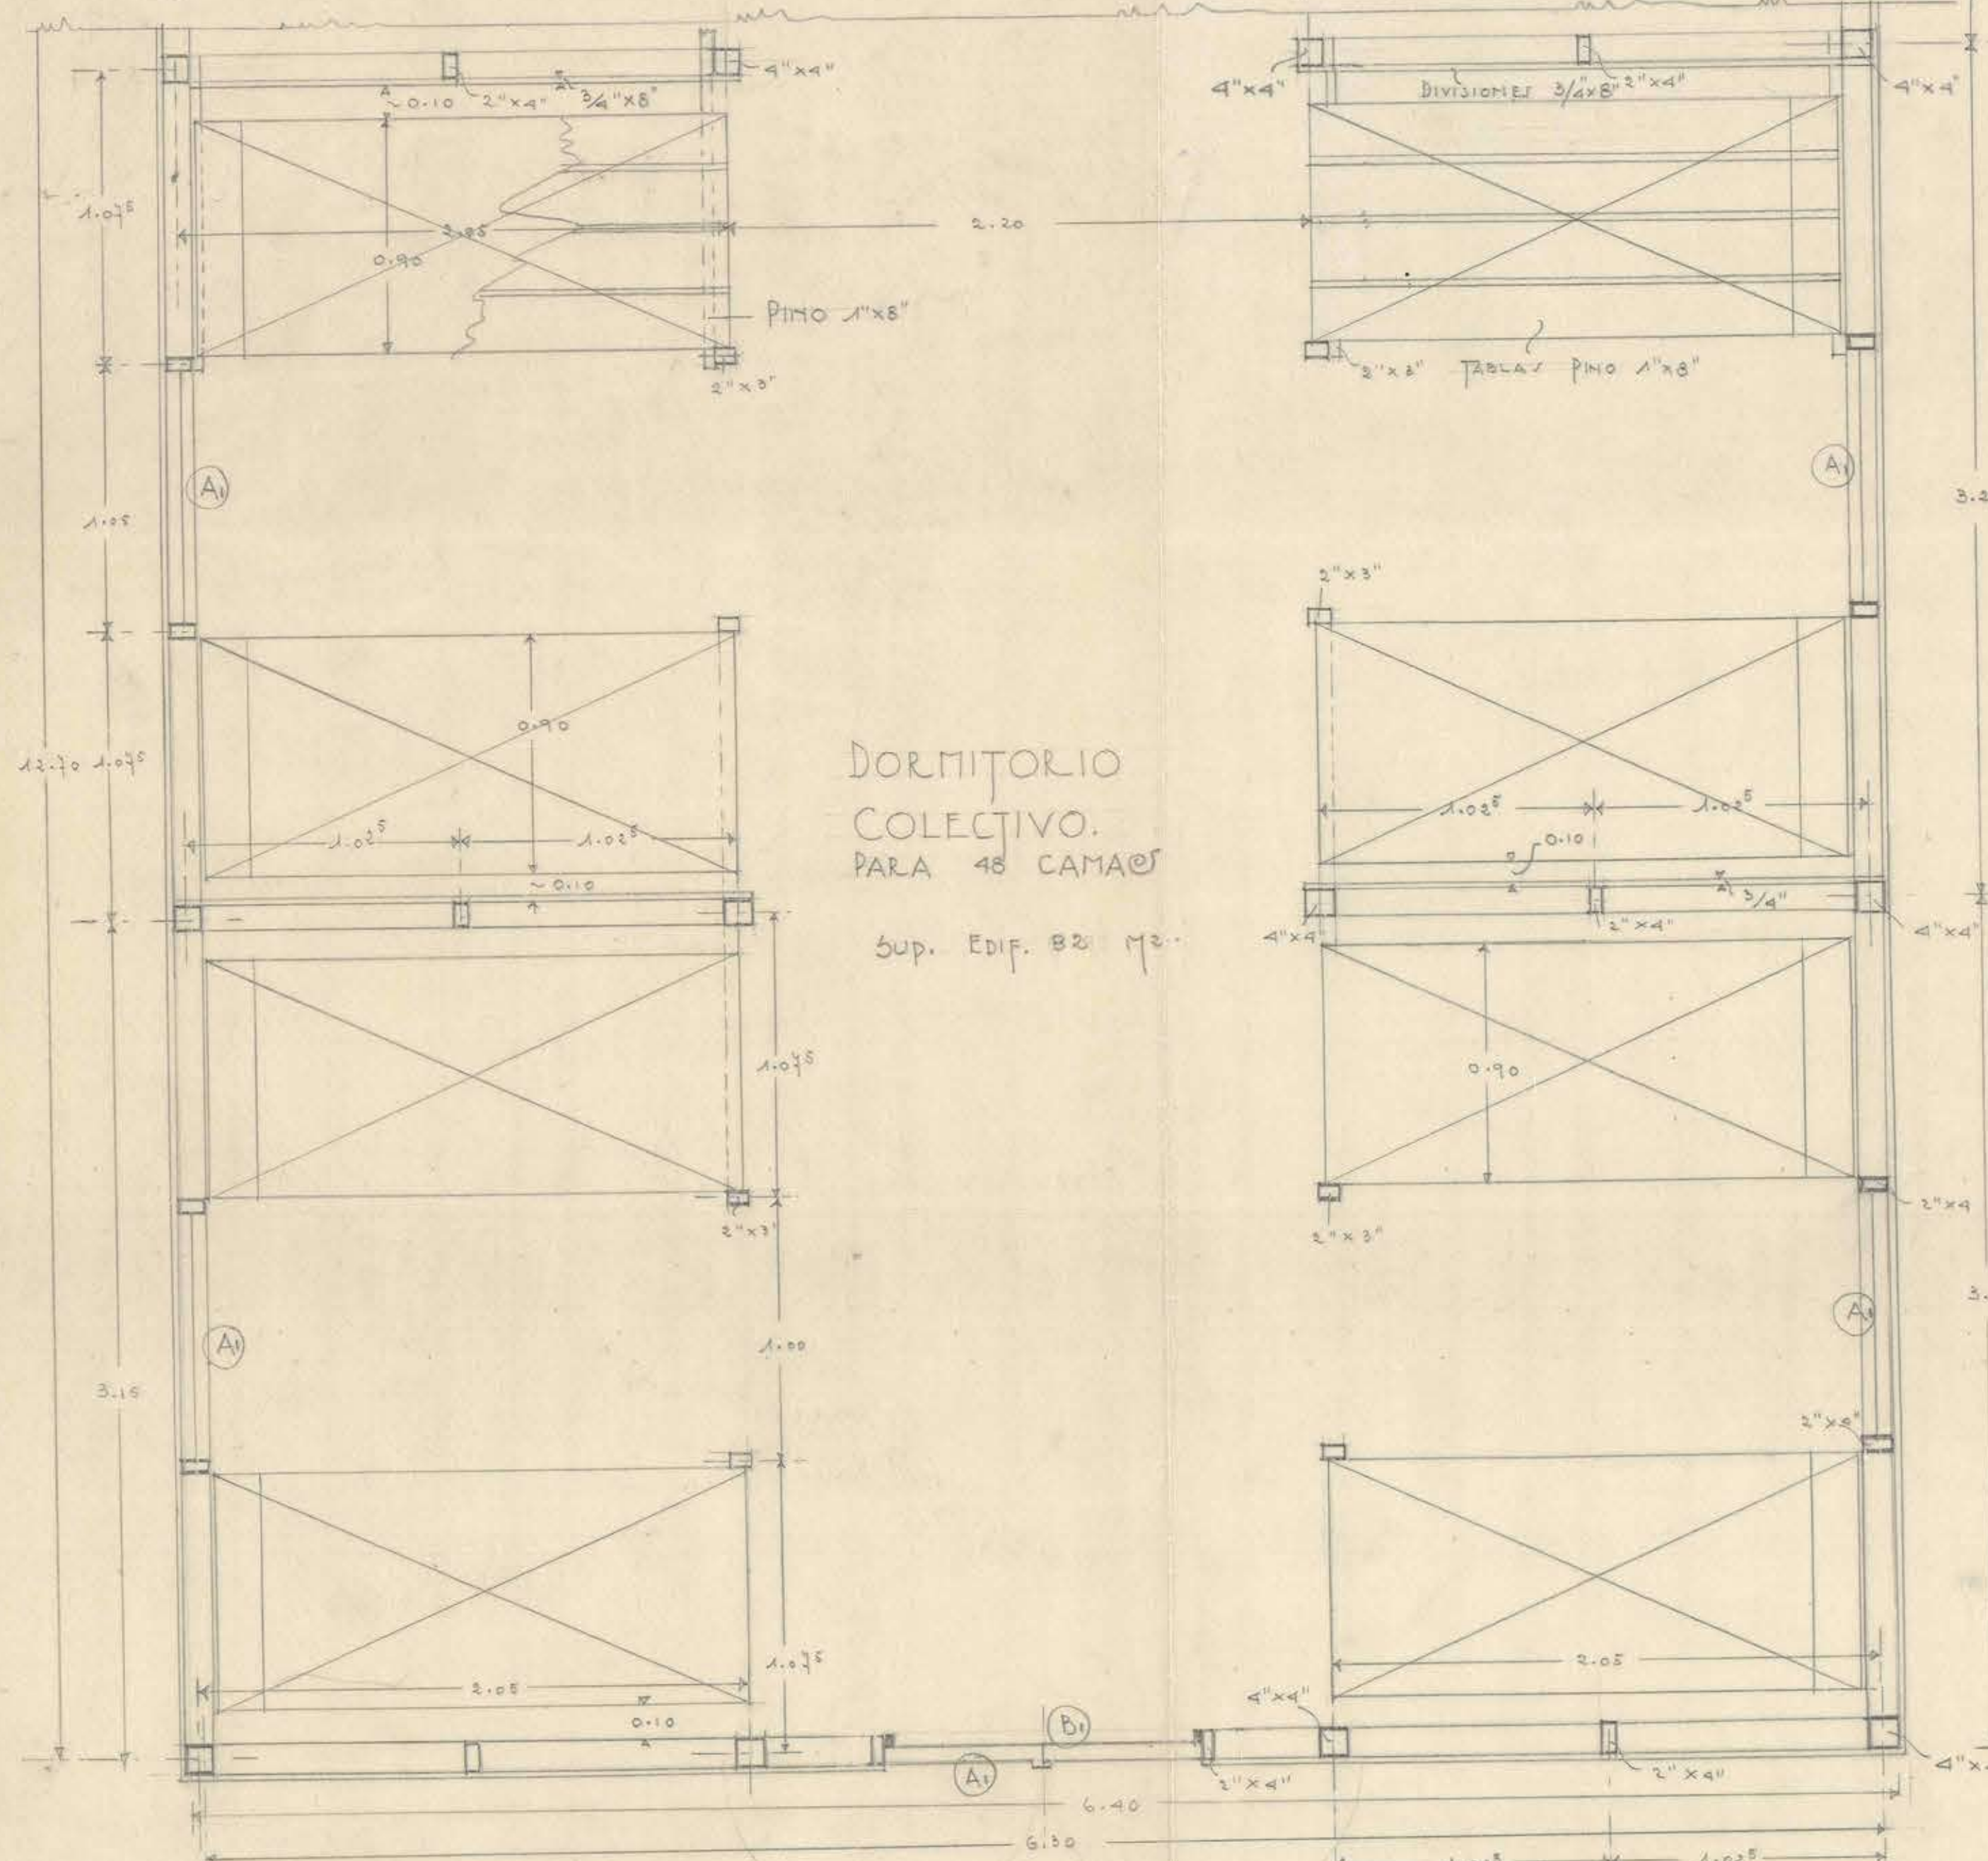

PLANTA
ESCALA 0.05 P/M.



Arqto. E. BENAVENTE M.
Sgo. X-41-

DIRECCION GENERAL DE OBRAS PUBLICAS.
DEPARTAMENTO DE ARQUITECTURA
TIPO DE COLECTIVO PARA CAMPAMENTOS OBREROS.

TIPO A TIPO B TIPO C
CAPACIDAD: 48 ; 96 Y 240 HOMBRES.