



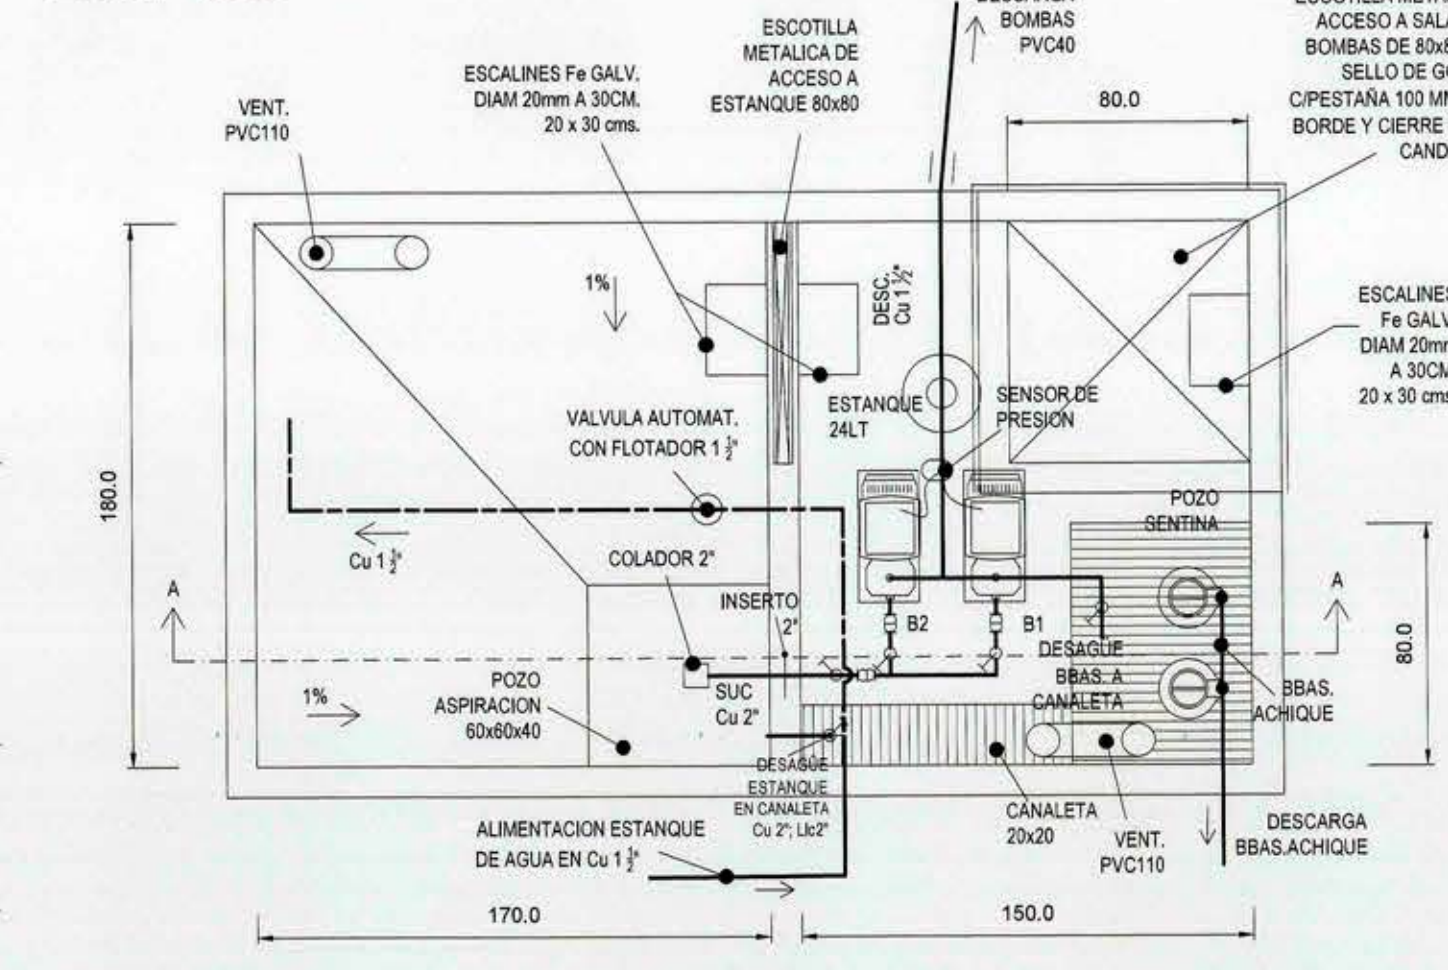

OBS: SALA BOMBAS Y ESTANQUES DE AGUA COTAS EN CENTIMETROS; ESPESOR PAREDES 10 CM

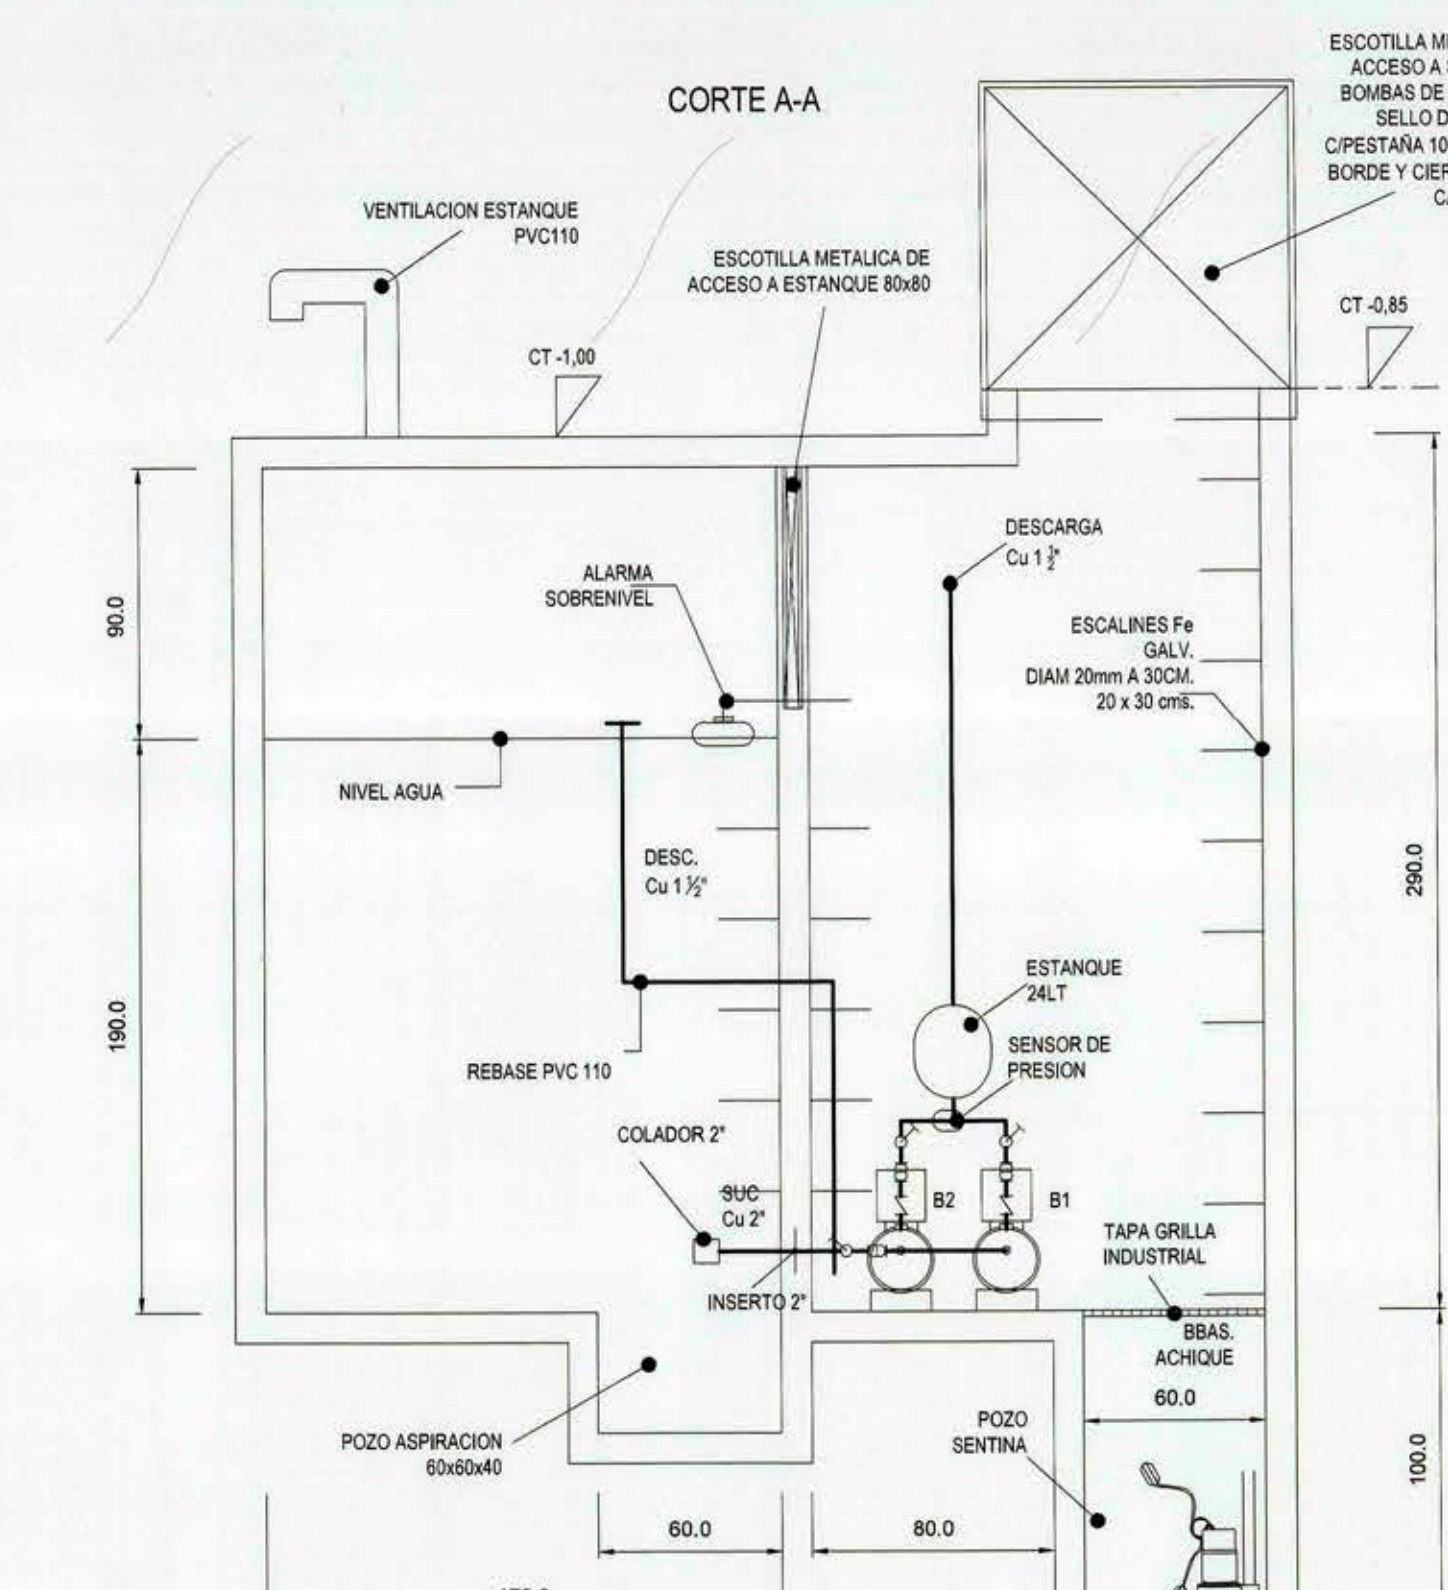

NOTA. SISTEMA DE PRESIÓN

1. TUBERÍA DE ALIMENTACIÓN ESTÁNDAR EN C/12°
CON VALVULA AUTOMÁTICA DE 12° OPLATORIO Y
CON VALVULA DE COMPENSACIÓN 12° BOMBAS
2. MANIFOLDO DE SUCCIÓN C/2° Y DERIVACIONES A
BOMBAS EN C/12°
3. MANIFOLDO DE DESCARGA EN C/12° Y DERIVACIONES
A BOMBAS EN C/12°
4. A LA SALIDA DEL ESTANQUE, CONSIDERAR VALVULA
DE CIERRE DE 2" EN BRONCE Y JUNTA
ELÁSTICA DE 2".
5. EN CADA SUCCIÓN DE BOMBA, CONSIDERAR
VALVULA AUTOMÁTICA DE 12°
6. EN CADA SUCCIÓN DE 12" UNION AMERICANA 12"
7. EN CADA DESCARGA DE BOMBA, CONSIDERAR
VALVULA AUTOMÁTICA DE 12° BOMBAS, JUNTA
ELÁSTICA DE 12", UNION AMERICANA 12° Y VALVULA
RETENCIÓN EN BRONCE VERTICAL DE 12°.
8. EN CADA DESCARGA BOMBA, CONSIDERAR
VALVULA AUTOMÁTICA DE 12°
9. CONSIDERAR ALARMA SONORA Y VISUAL EN
CUALQUIER FALLA.
10. BOMBAS CONECTADAS A GRUPO ELÉCTRICO.

RETO

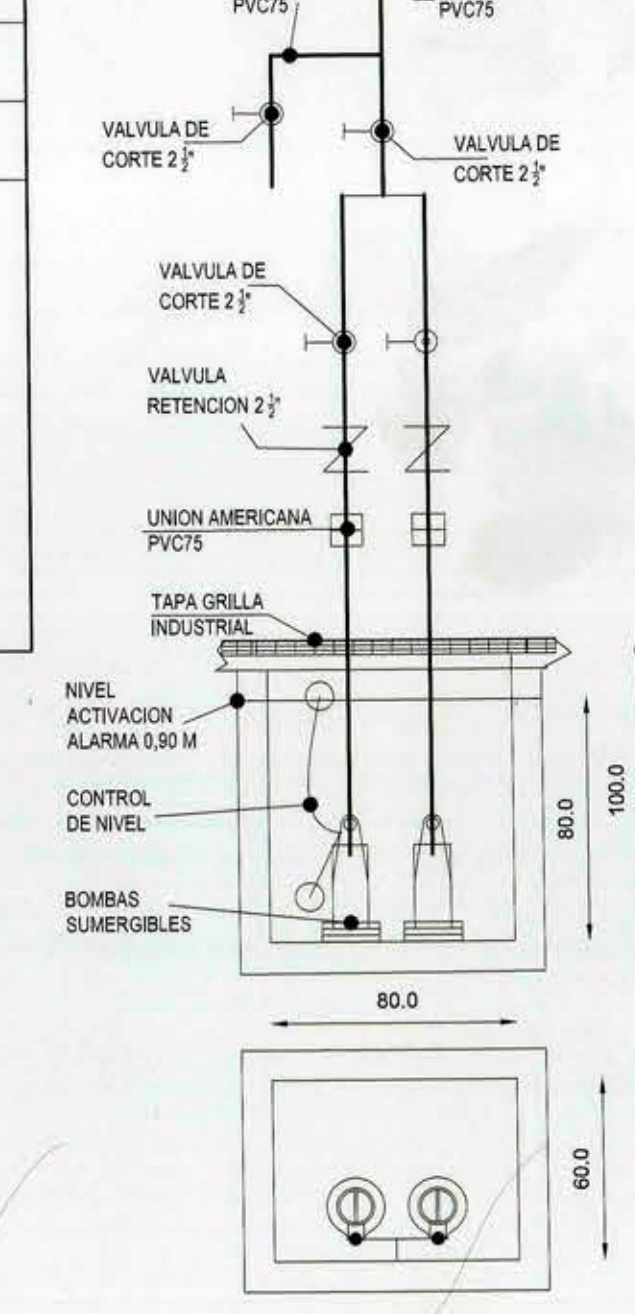
[illegible]

Diagrama de un perfilado de aluminio para puerta de agua. Se muestra una vista isométrica y una vista en corte. Las dimensiones indicadas son 0.80 y 0.80. Las etiquetas incluyen: MARCO METALICO, PUERTA METALICA, BISAGRA, BURLETE DE GOMA, and PUERTA METALICA.

DIMENSIONAMIENTO MEDICOR	
A.-POR CONSUMO	CONSUMO MED. 17.9 MAP x CONSUMO 333 LPM D.38 MM 20 M3H 333 LPM
B.-POR GASTO INSTALADO (Q)	QSP 99.8 GASTO x GASTO 117 LPM D.25 MM 20 M3H 117 LPM
C.-MAP PROTECTADO	0.38 MM 20 M3H 333 LPM
D.-PERDIDA EN MAP"x" (MCA) K=0.028 x (DMPG)/2	0.83 MCA DONDE: QMP=GASTO MAXIMO PROBABLE (LPM) Q=CAPACIDAD MAX DEL MEDICOR (MCA)
E.-OBSERVACIONES	
1.- DADO QUE SE PROYECTA ESTANQUE DE REGULACIÓN, EL CAUDAL DEL MAP SOLO INFLUYA EN EL TIEMPO DE LLEVADO DEL ESTANQUE.	
F.-PERIODO DE PUNTA	31 CONSUMO MAXIMIZADO

Diagrama de la CAÑERÍA TENSORA. Muestra un sistema de tensores para ajustar la tensión de la cañería. Incluye un TACÓ DE EXPANSIÓN, un TENSOR, una ABRAZADERA R.C., un PERFIL, una TUERCA y la CAÑERÍA. Se indica que se debe ajustar hasta 10 veces el diámetro de la cañería.

CAÑERÍA DIÁMETRO	DIÁMETRO TENSOR	DIST. MAX ENTRE SOPORTES
HASTA 1 1/2"	3/8"	CAÑERÍA HORIZONTAL ~ 10 VECES EL DIAM. CAÑERÍA CAÑERÍA VERTICAL

[illegible][illegible]

TRABAJADORES EXTERNOS
Esc.: 1:50

Diagrama de un baño con un grupo electrogeno y un bidet.

AREA UTIL: 2.5 m²

Lip 2"

Black (Black) (Black)

Lo 2" Lip 1"

Cu 3/4"

T1 80 Lts
2 Kw 220v

BODEGA 1

AREA UTIL: 9 m²

PROYECTO INFORMATIVO		LAMINA
N°	Fecha	N° _____ DE _____

AVISO DE INICIO N° _____ FECHA _____
CERTIFICADO DE FACTIBILIDAD X-XXXX-XXXX FECHA DD.MM.AA _____

Norte

FIRMAS	
PROYECTISTA	PROPIETARIO

CONTRATISTA	PROYECTO DEFINITIVO CERTIFICADO DE RECEPCIÓN
-------------	---

PROGRAMA
PIUESTA EN VAL

RESTAURACIÓN Y PUESTA EN VALOR MUSEO EX-ADUANA LOS QUEÑES

DEL MAULE	ROMERAL	
AGUA POTABLE NIVEL 0 Y -4; Y CALIENTE	Escala: LAS INDICADAS	Dibujos: Lamina
	Fecha: OCTUBRE 2012	15 A 2012

ADA ARQUITECTOS

MUNICIPALIDAD DE ROMERO

Acabación Consejo de Aprobación Dirección

DE LA FUENTE JIMENEZ

DE PRADA

04 NOV. 2019

DIRECCION DE AS...

M.O.P. - Región del Maule