




PLANTA NIVEL 0
Esc.: 1:100

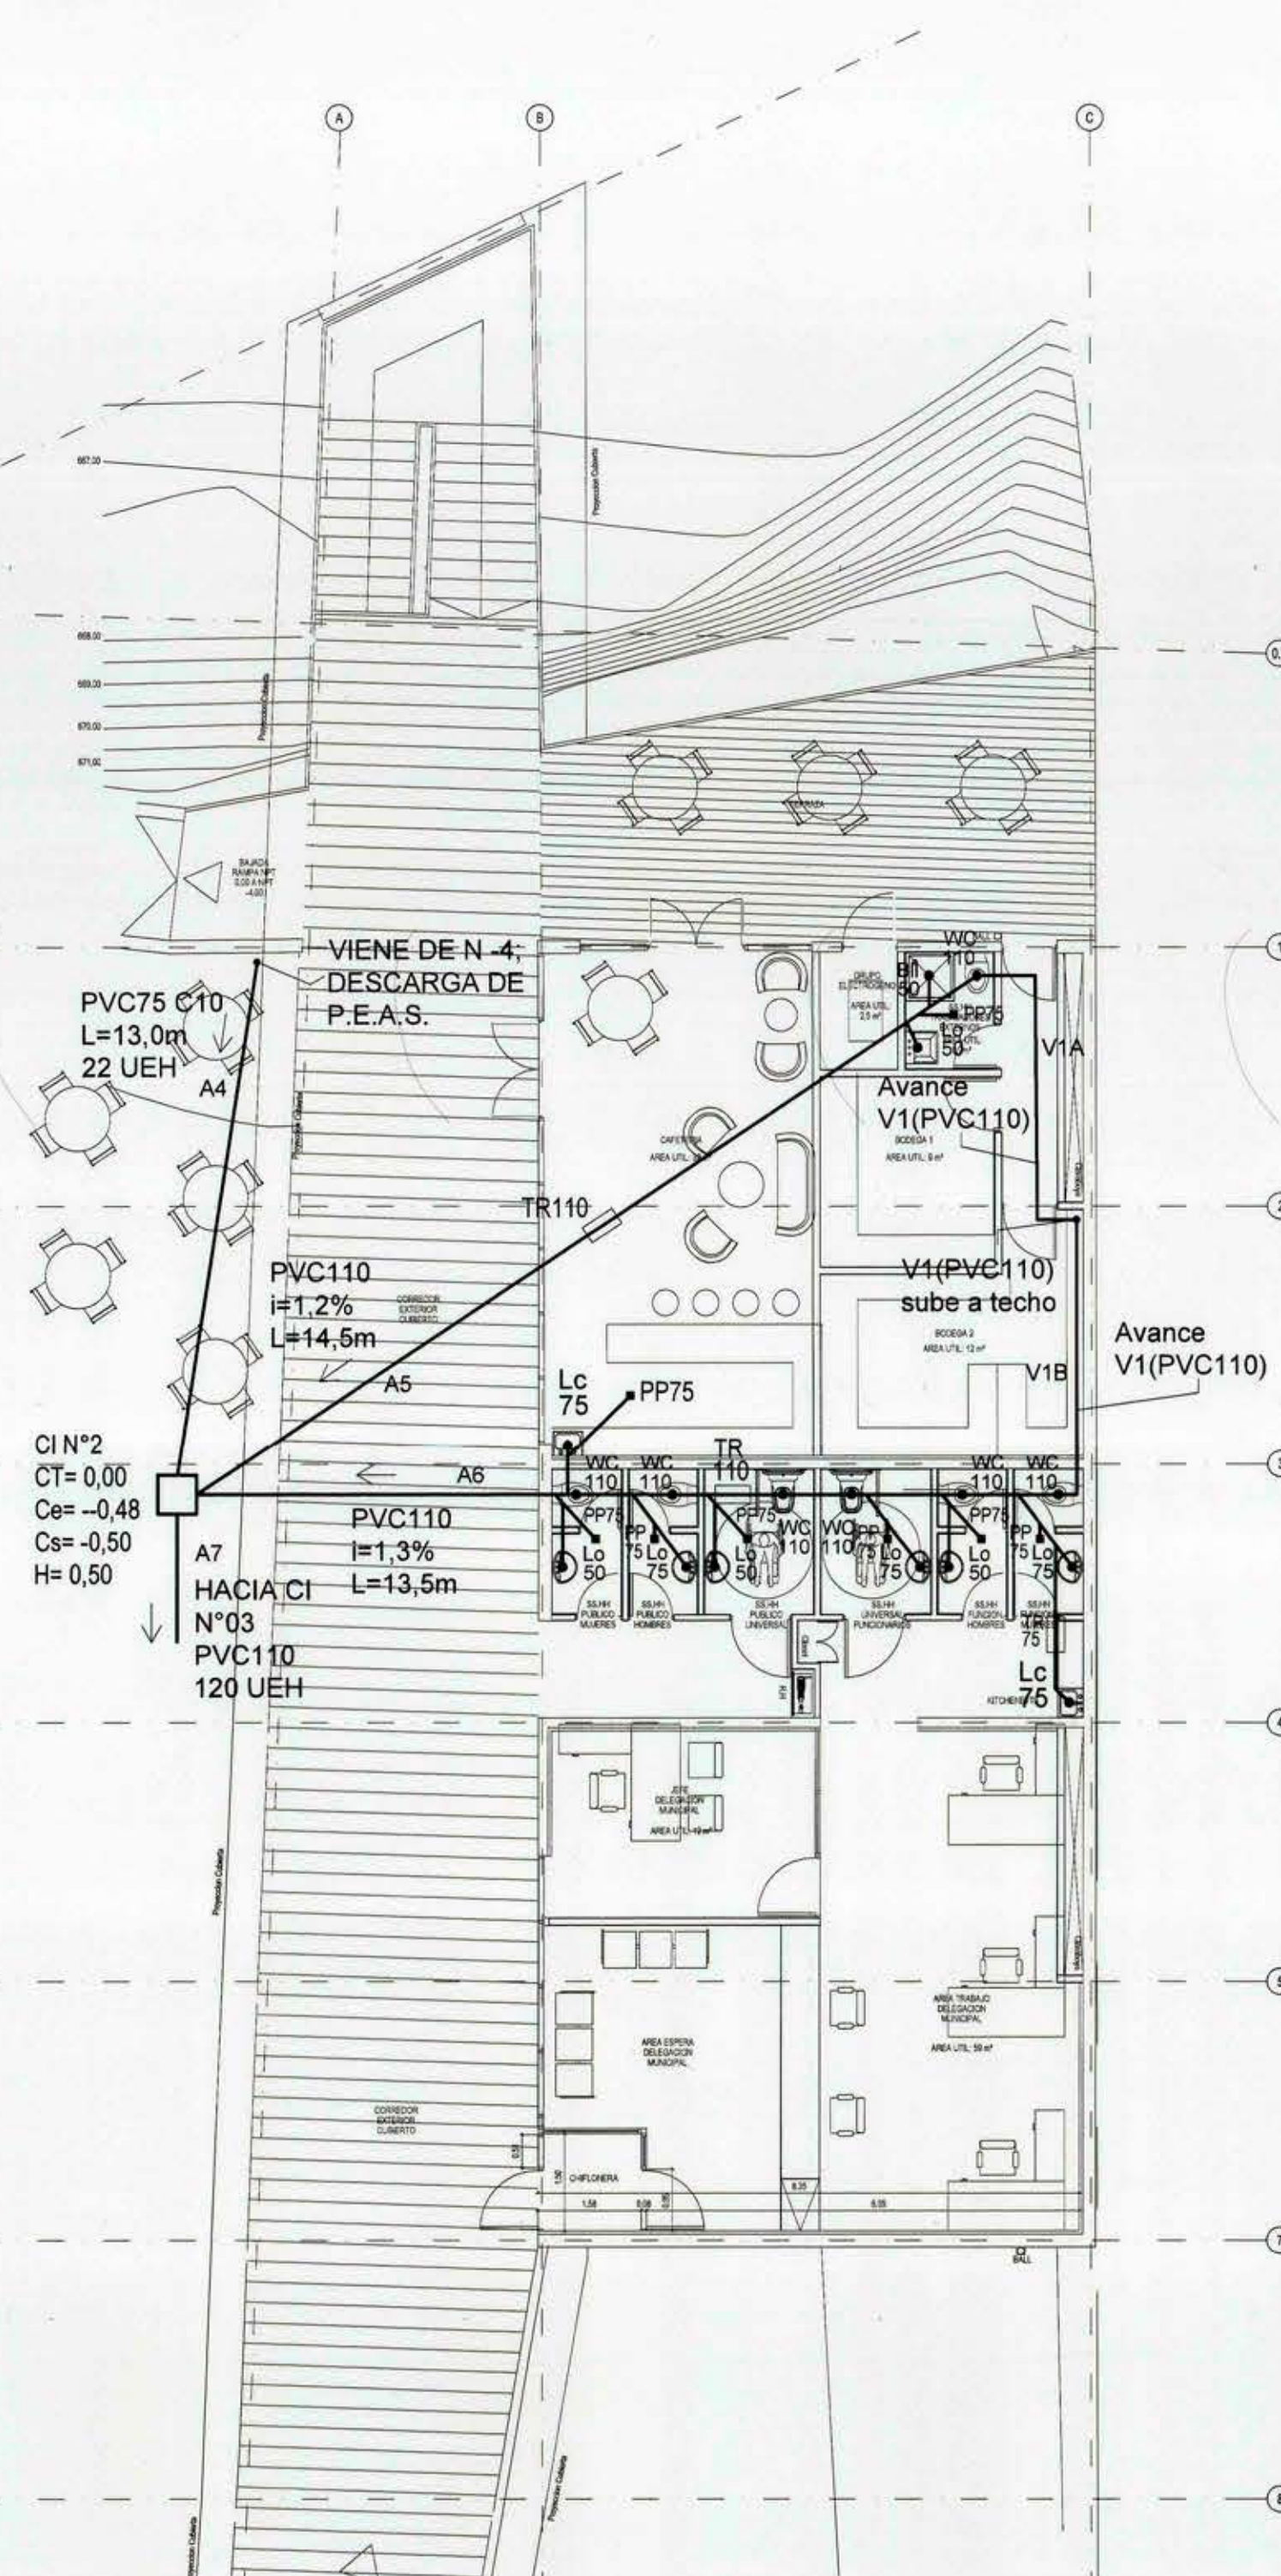

PLANO CONJUNTO
Esc.: 1:150

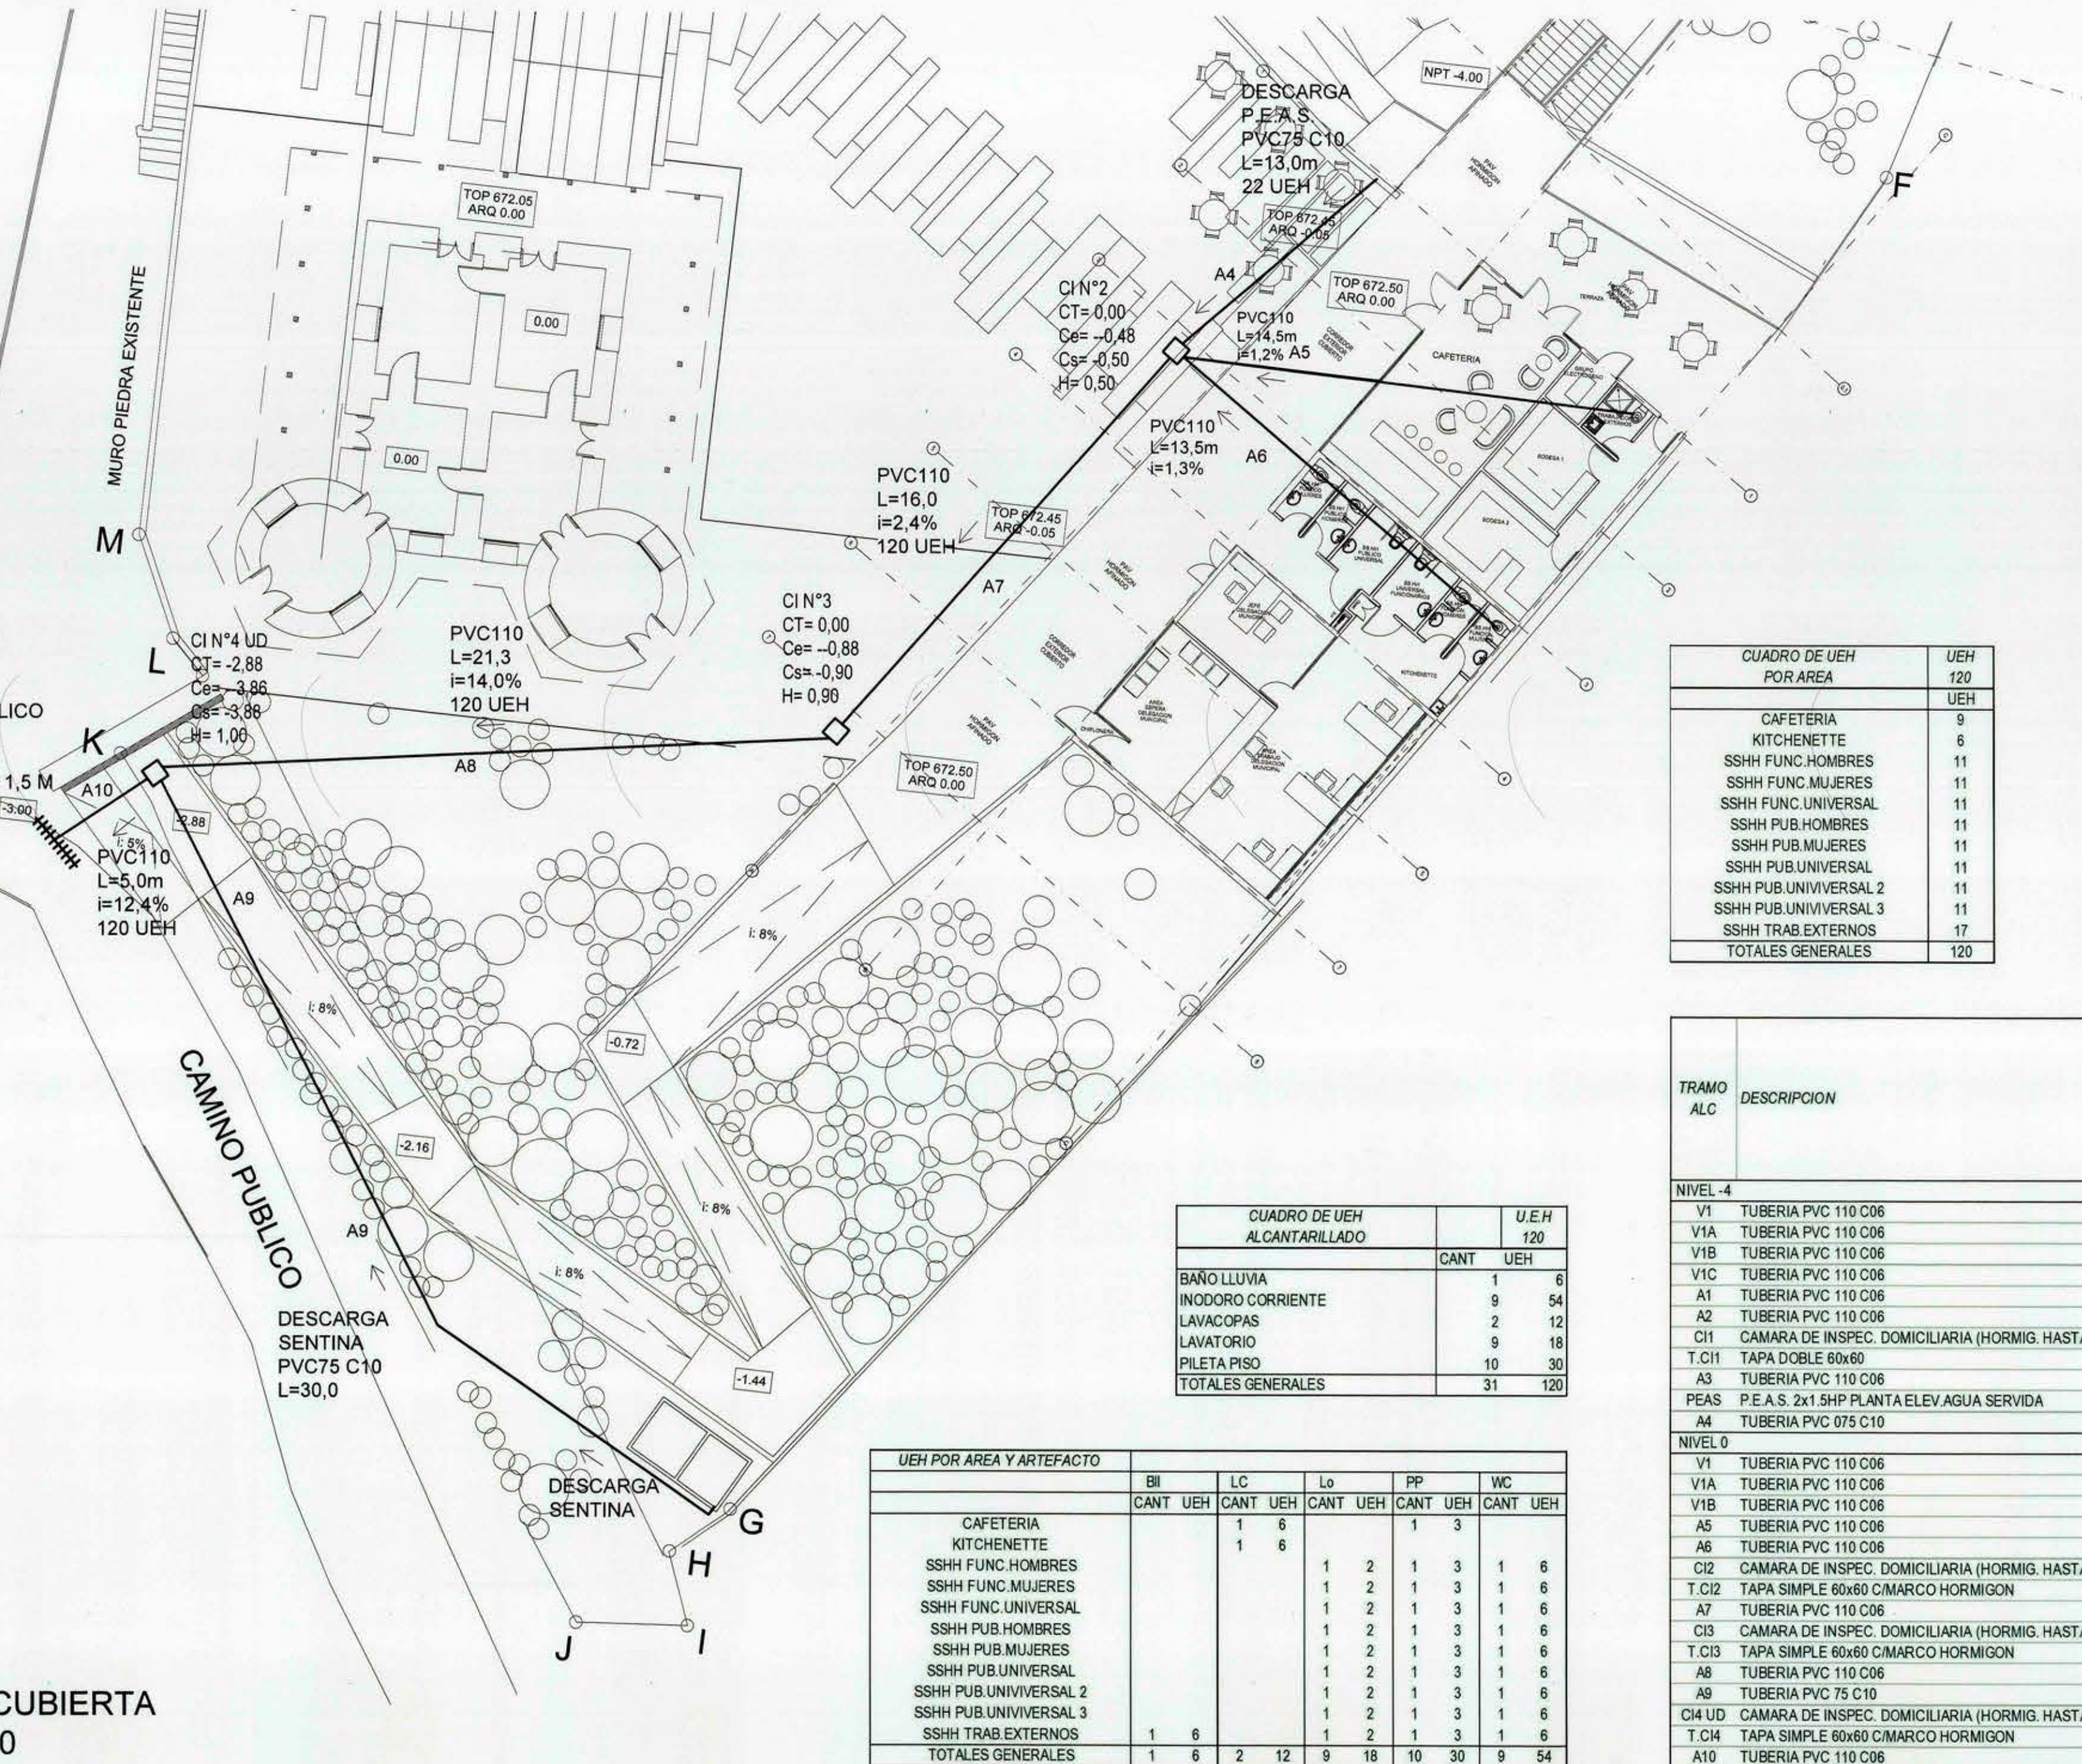










P.E.A.S. 1
Esc.: 1:25

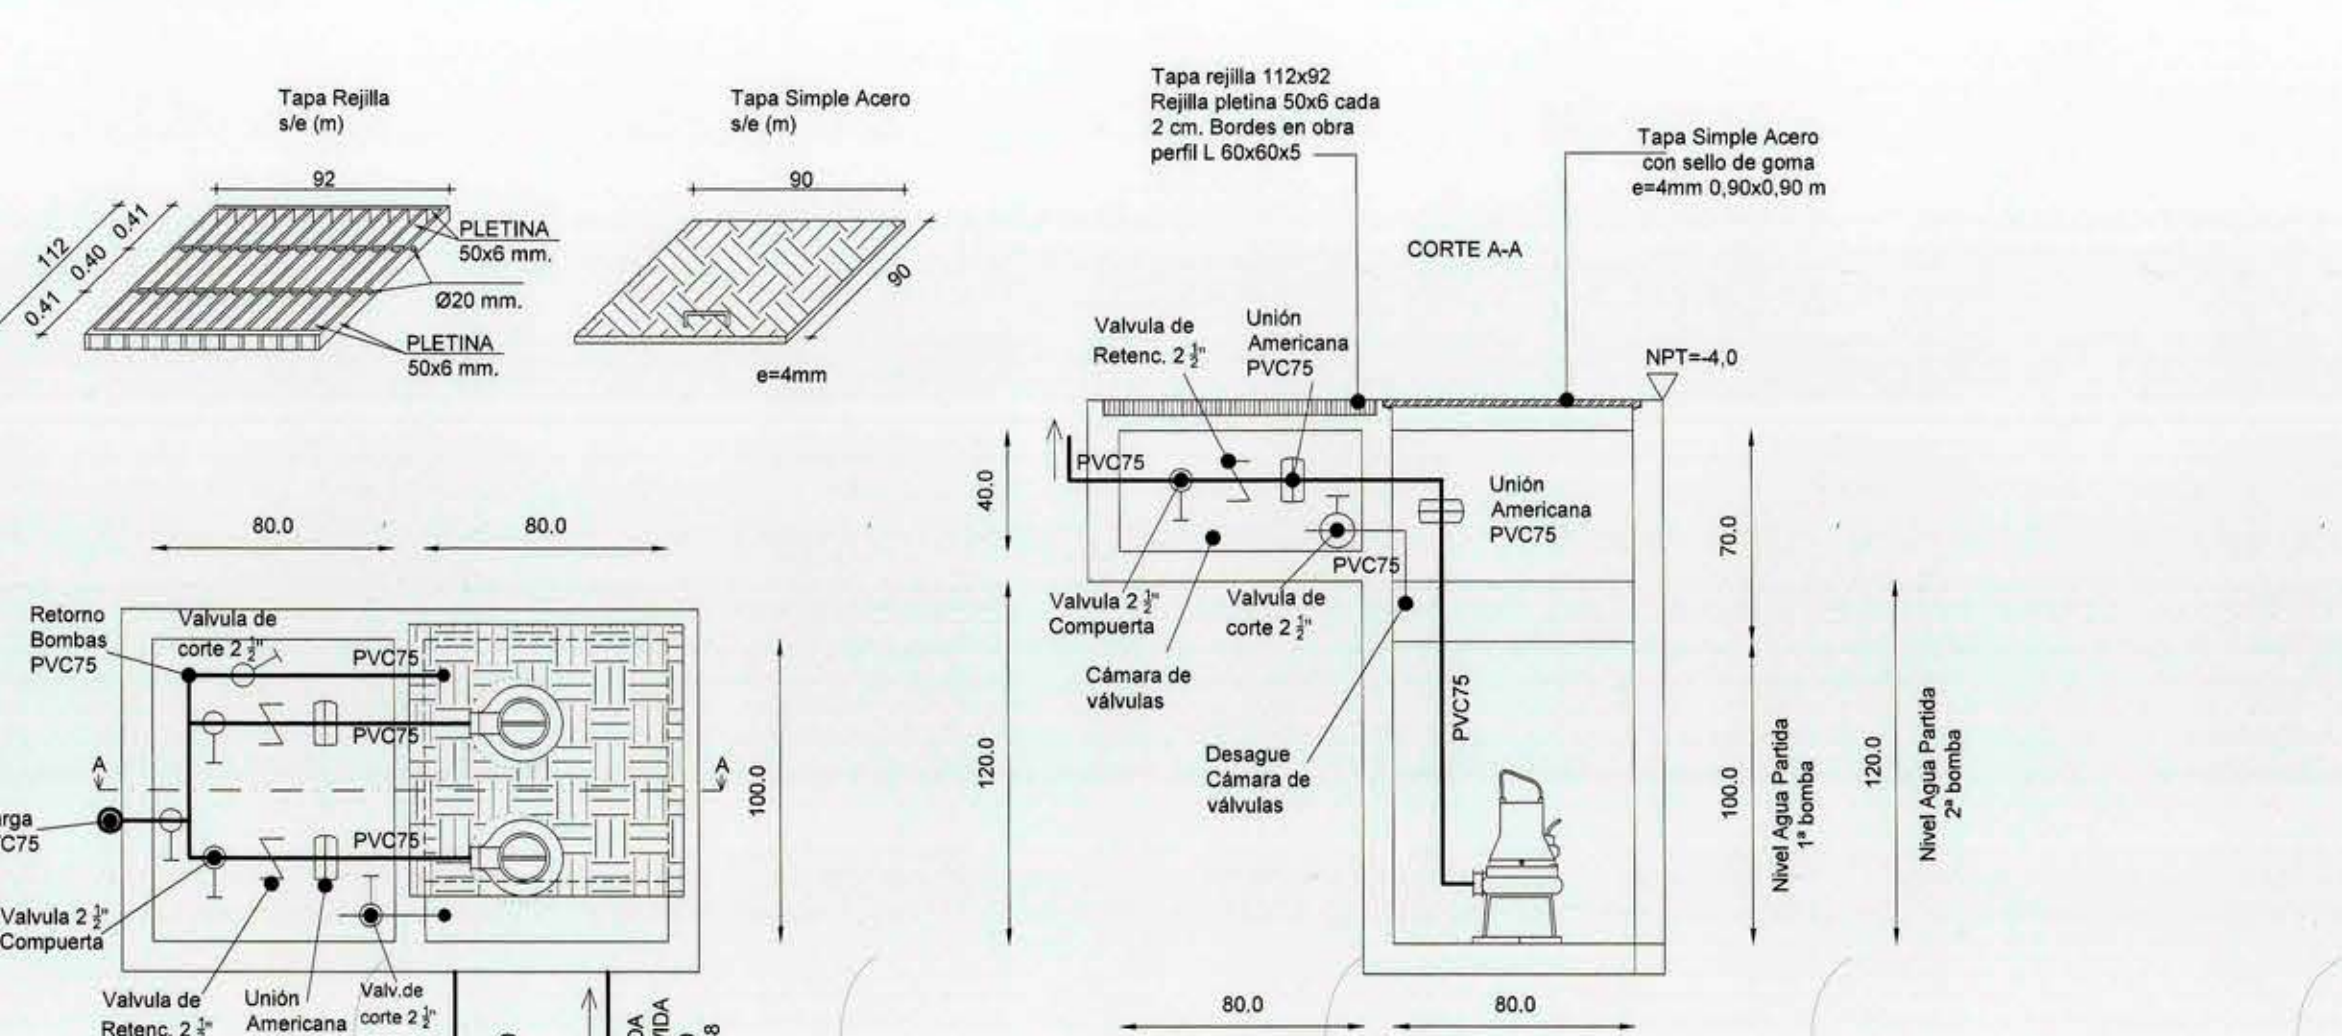

CUADRO DE UEH POR AREA	UEH
CAFETERIA	120
KITCHENETTE	6
SSHH FUNC. HOMBRES	11
SSHH FUNC. MUJERES	11
SSHH FUNC. UNIVERSAL	11
SSHH PUB. HOMBRES	11
SSHH PUB. MUJERES	11
SSHH PUB. UNIVERSAL	11
SSHH PUB. UNIVERSAL 2	11
SSHH PUB. UNIVERSAL 3	11
SSHH TRAB. EXTERNOS	17
TOTALES GENERALES	120

TRAMO	DESCRIPCION	LONG (M)	UNIDAD	TIPO PRINC	DESCRIPCION	TRAMO PREVI	UEH MAX TUB	COTA INICIO	COTA FIN	COTA PEND	COTA CAMARA	COTA CAMARA	COTA ALTURA
NIVEL 4													
V1	TUBERIA PVC 110 C06	4.0	M	VENT-V		0.0	-	-4.00	-4.25	0.00	-	-	-
V1A	TUBERIA PVC 110 C06	9.5	M	VENT-H	V1	0.0	-	-4.00	-4.25	-4.35	1.1%	-	-
V1B	TUBERIA PVC 110 C06	2.5	M	VENT-H	V1A	0.0	-	-4.00	-4.35	-4.38	1.2%	-	-
V1C	TUBERIA PVC 110 C06	5.3	M	VENT-H	V1B	0.0	-	-4.00	-4.38	-4.44	1.1%	-	-
A1	TUBERIA PVC 110 C06	5.8	M	PRINC	V1A	11.0	450.00	-	-4.35	-4.43	1.5%	-	-
A2	TUBERIA PVC 110 C06	4.7	M	PRINC	V1B	11.0	450.00	-	-4.38	-4.43	1.1%	-	-
C1	CAMARA DE INSPEC. DOMICILIARIA (HORMIG. HASTA H+1 M)	1.0	UN	CI	A1	22.0	-	-4.00	-	-4.43	-4.45	0.45	-
T.C1	TAPA DOBLE 60x60	1.0	UN	ELEM				-4.45	-4.48	5.0%	-	-	-
A3	TUBERIA PVC 110 C06	0.6	M	PRINC	C1	0.0	450.00	-	-4.45	-4.48	5.0%	-	-
PEAS	P.E.A.S. 2x1 SHP PLANTA ELEV. AGUA SERVIDA	1.0	GL	ELEM	A3	11.0	-	-4.00	-	-	-	-	-
A4	TUBERIA PVC 110 C06	13.0	M	PRINC	PEAS	22.0	450.00	-	-0.48	-	-	-	-
NIVEL 0													
V1	TUBERIA PVC 110 C06	4.5	M	VENT-V		0.0	-	0.00	-0.25	4.50	-	-	-
V1A	TUBERIA PVC 110 C06	5.5	M	VENT-H	V1	0.0	-	0.00	-0.25	-0.31	1.1%	-	-
V1B	TUBERIA PVC 110 C06	4.5	M	VENT-H	V1A	0.0	-	0.00	-0.25	-0.30	1.1%	-	-
A5	TUBERIA PVC 110 C06	14.5	M	PRINC	V1A	17.0	450.00	-	-0.31	-0.48	1.2%	-	-
A6	TUBERIA PVC 110 C06	13.5	M	PRINC	V1B	11.0	450.00	-	-0.30	-0.48	1.3%	-	-
C2	CAMARA DE INSPEC. DOMICILIARIA (HORMIG. HASTA H+1 M)	1.0	UN	CI	A5	120.0	-	0.00	-	-0.48	-0.50	0.50	-
T.C2	TAPA SIMPLE 60x60 CAMARCO HORMIGON	1.0	UN	ELEM				-0.50	-0.88	2.4%	-	-	-
A7	TUBERIA PVC 110 C06	16.0	M	PRINC	C2	120.0	450.00	-	-0.88	-0.90	2.4%	-	-
C3	CAMARA DE INSPEC. DOMICILIARIA (HORMIG. HASTA H+1 M)	1.0	UN	CI	A7	0.0	-	0.00	-	-0.88	-0.90	0.90	-
T.C3	TAPA SIMPLE 60x60 CAMARCO HORMIGON	1.0	UN	ELEM				-0.90	-0.90	-	-	-	-
A8	TUBERIA PVC 110 C06	21.3	M	PRINC	C3	120.0	450.00	-	-0.90	-3.86	13.9%	-	-
A9	TUBERIA PVC 75 C10	30.0	M	SENTINIA	C3	0.0	450.00	-	-3.86	-	-	-	-
CH UD	CAMARA DE INSPEC. DOMICILIARIA (HORMIG. HASTA H+1 M)	1.0	UN	CI	A8	0.0	-	-2.88	-	-3.86	-3.88	1.00	-
T.C4	TAPA SIMPLE 60x60 CAMARCO HORMIGON	1.0	UN	ELEM				-3.88	-4.50	12.4%	-	-	-
A10	TUBERIA PVC 110 C06	5.0	M	PRINC	CH	0.0	-	-3.88	-4.50	12.4%	-	-	-

PLANTA NIVEL -4
Esc.: 1:100

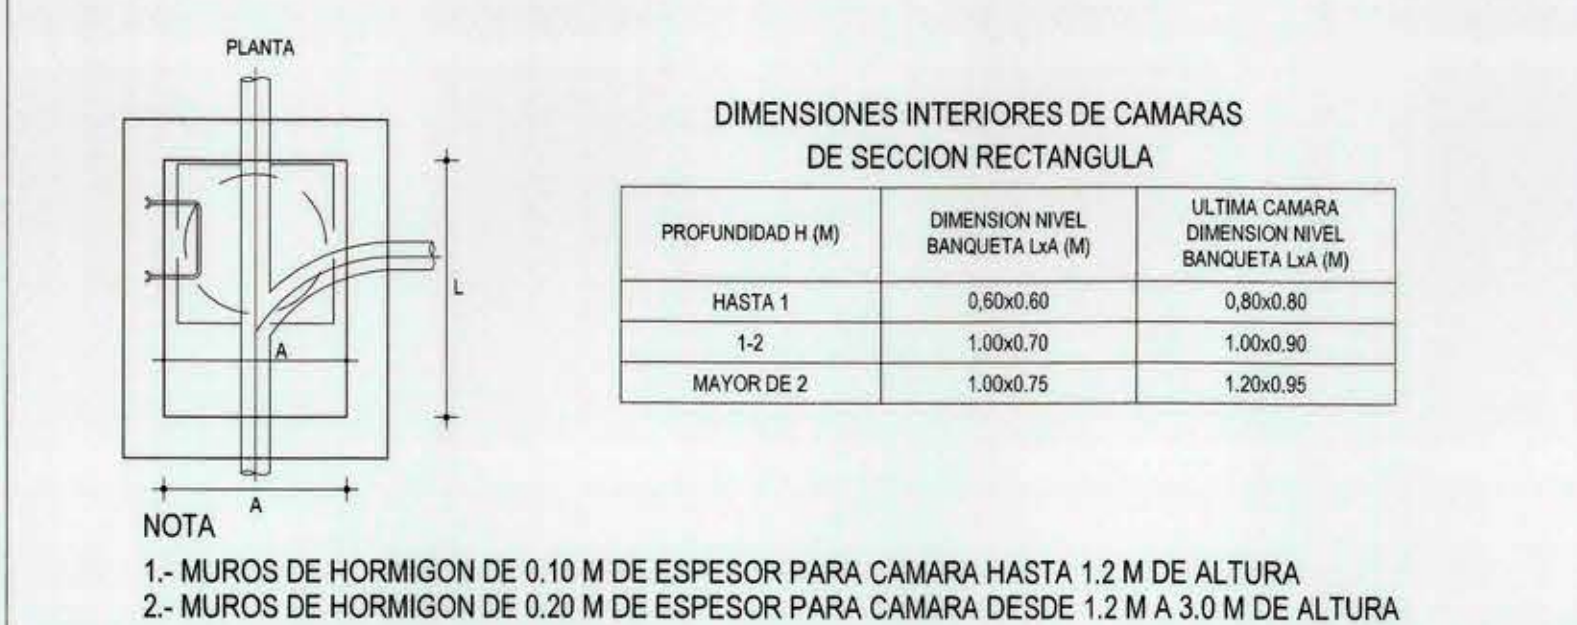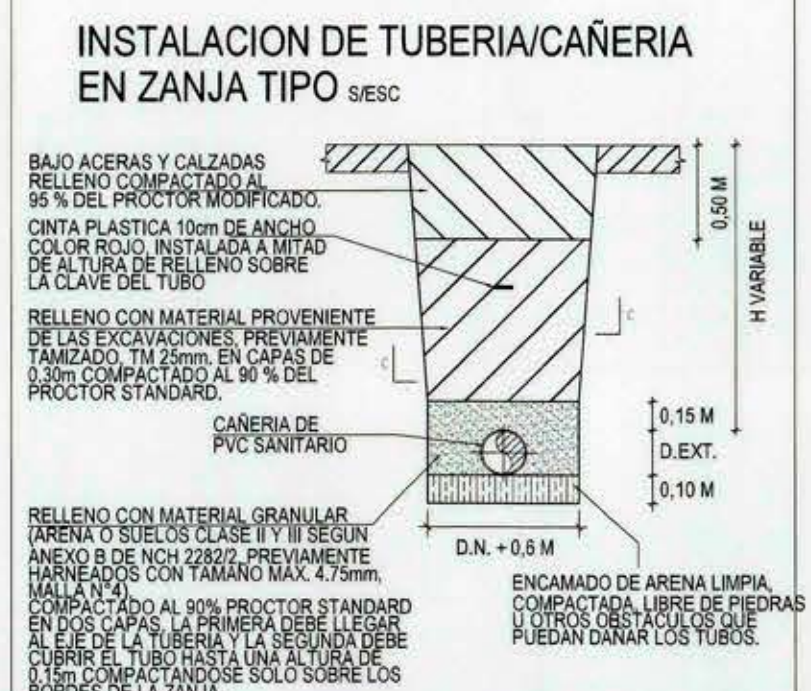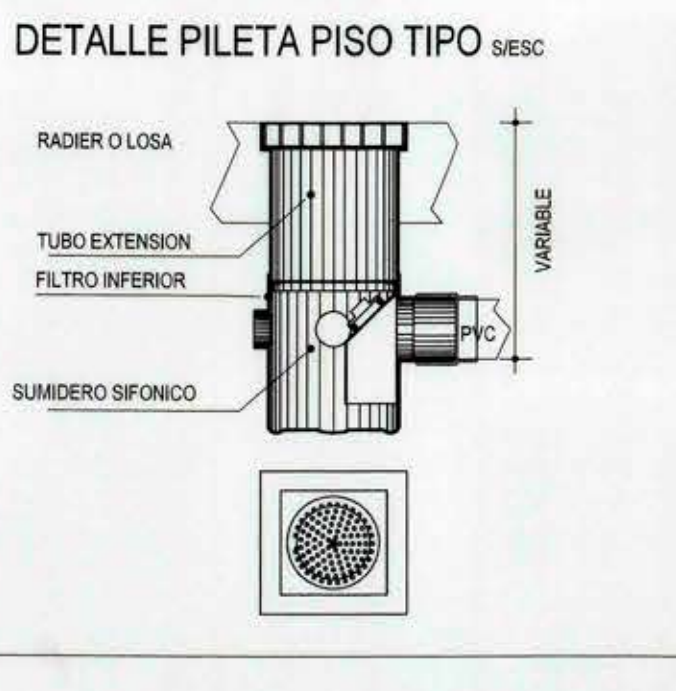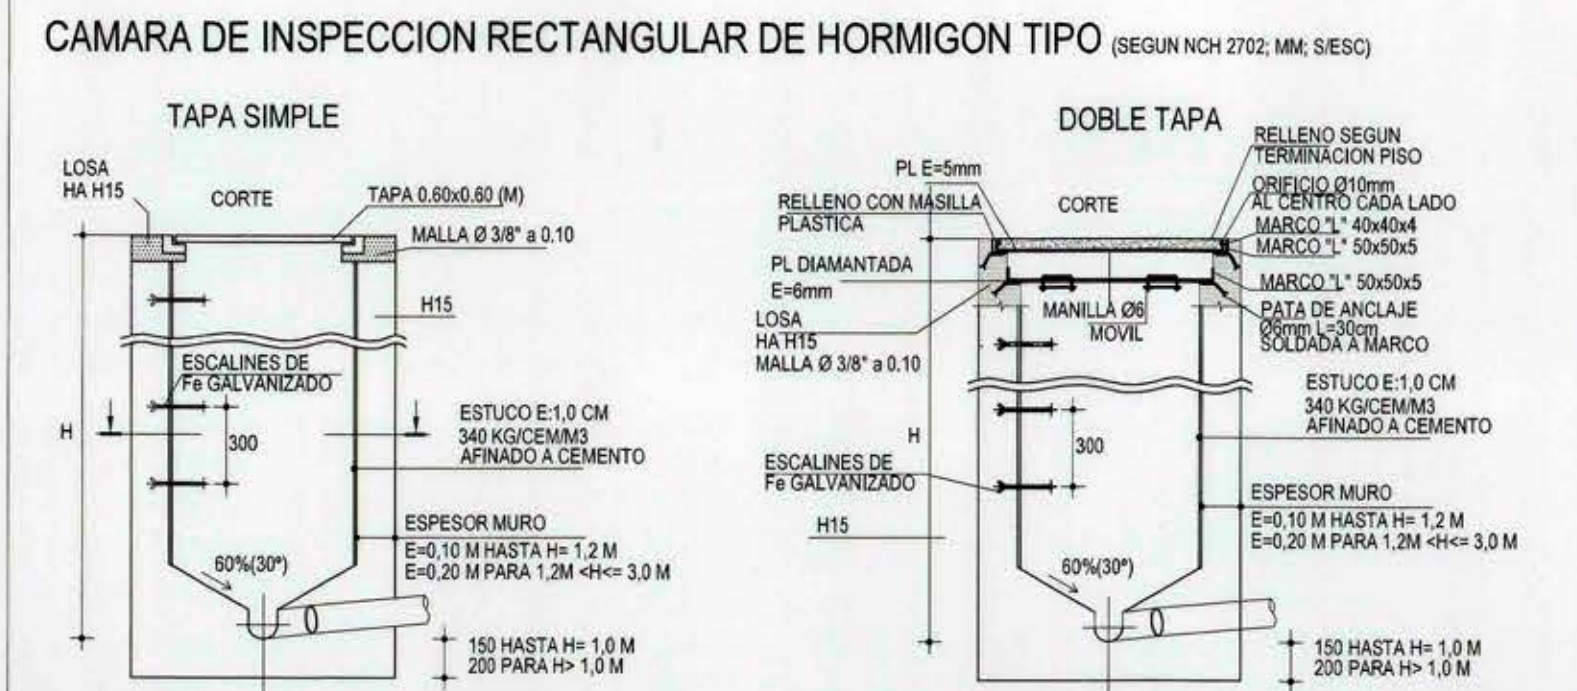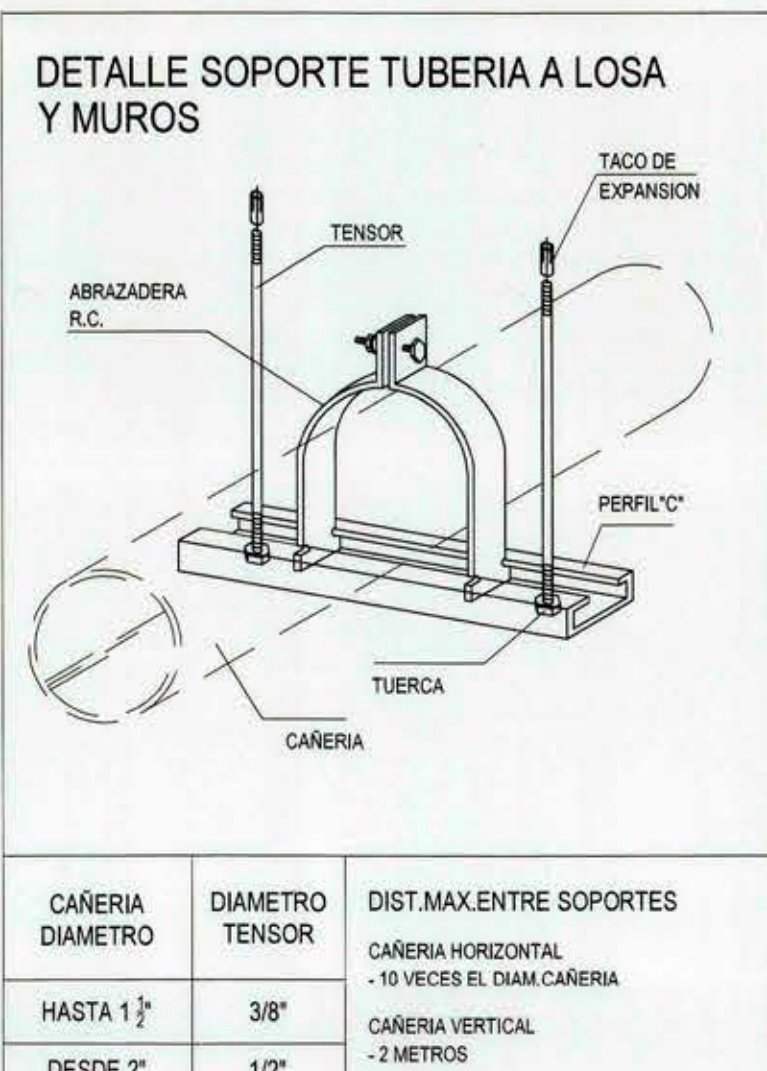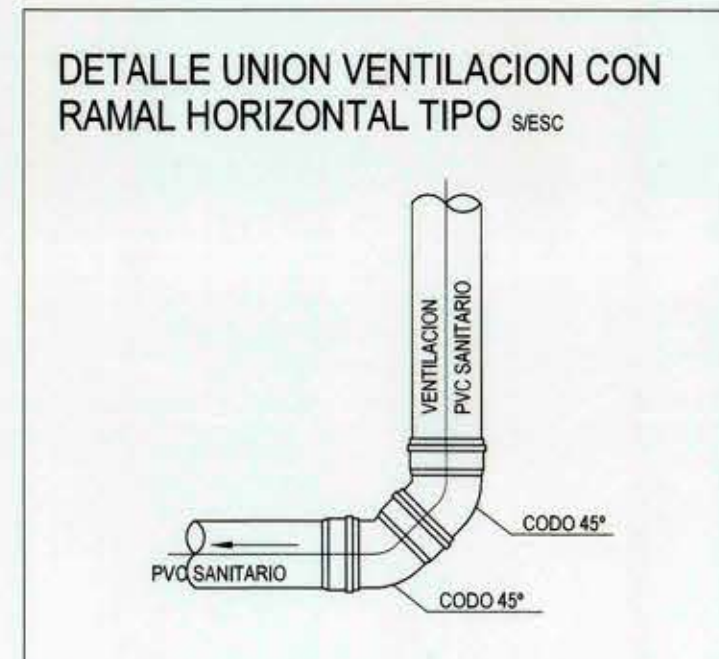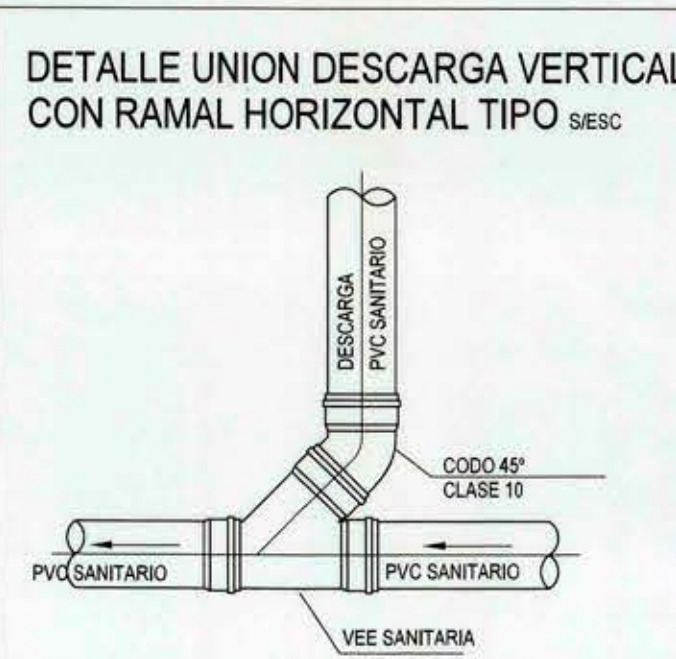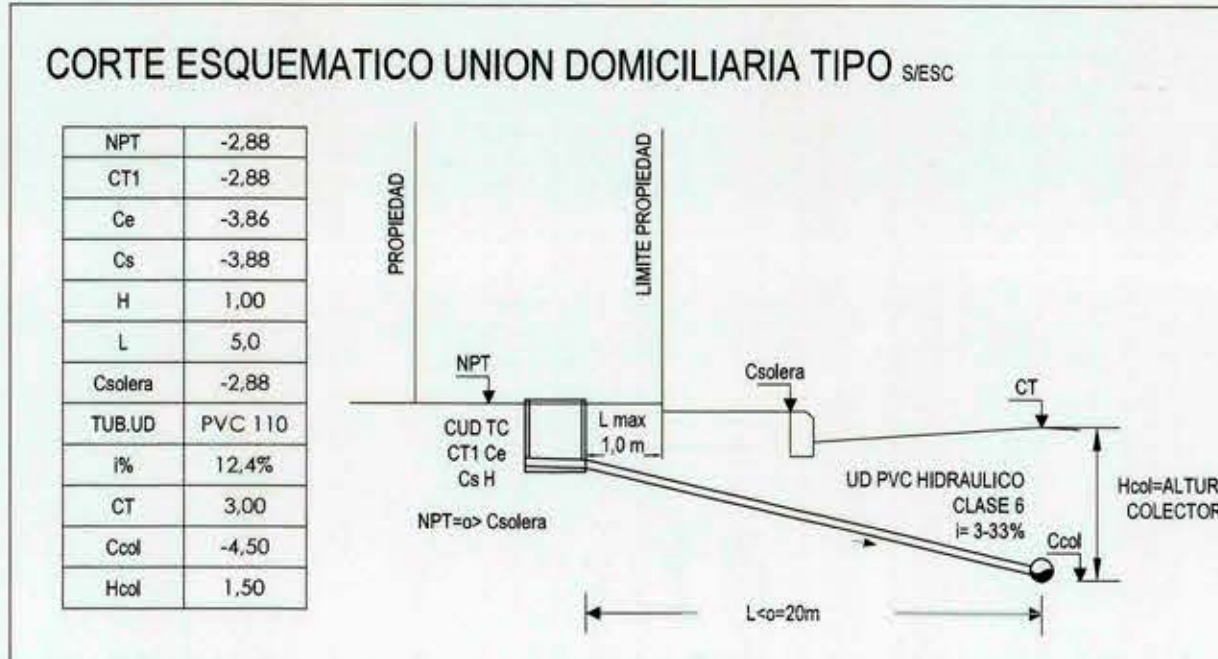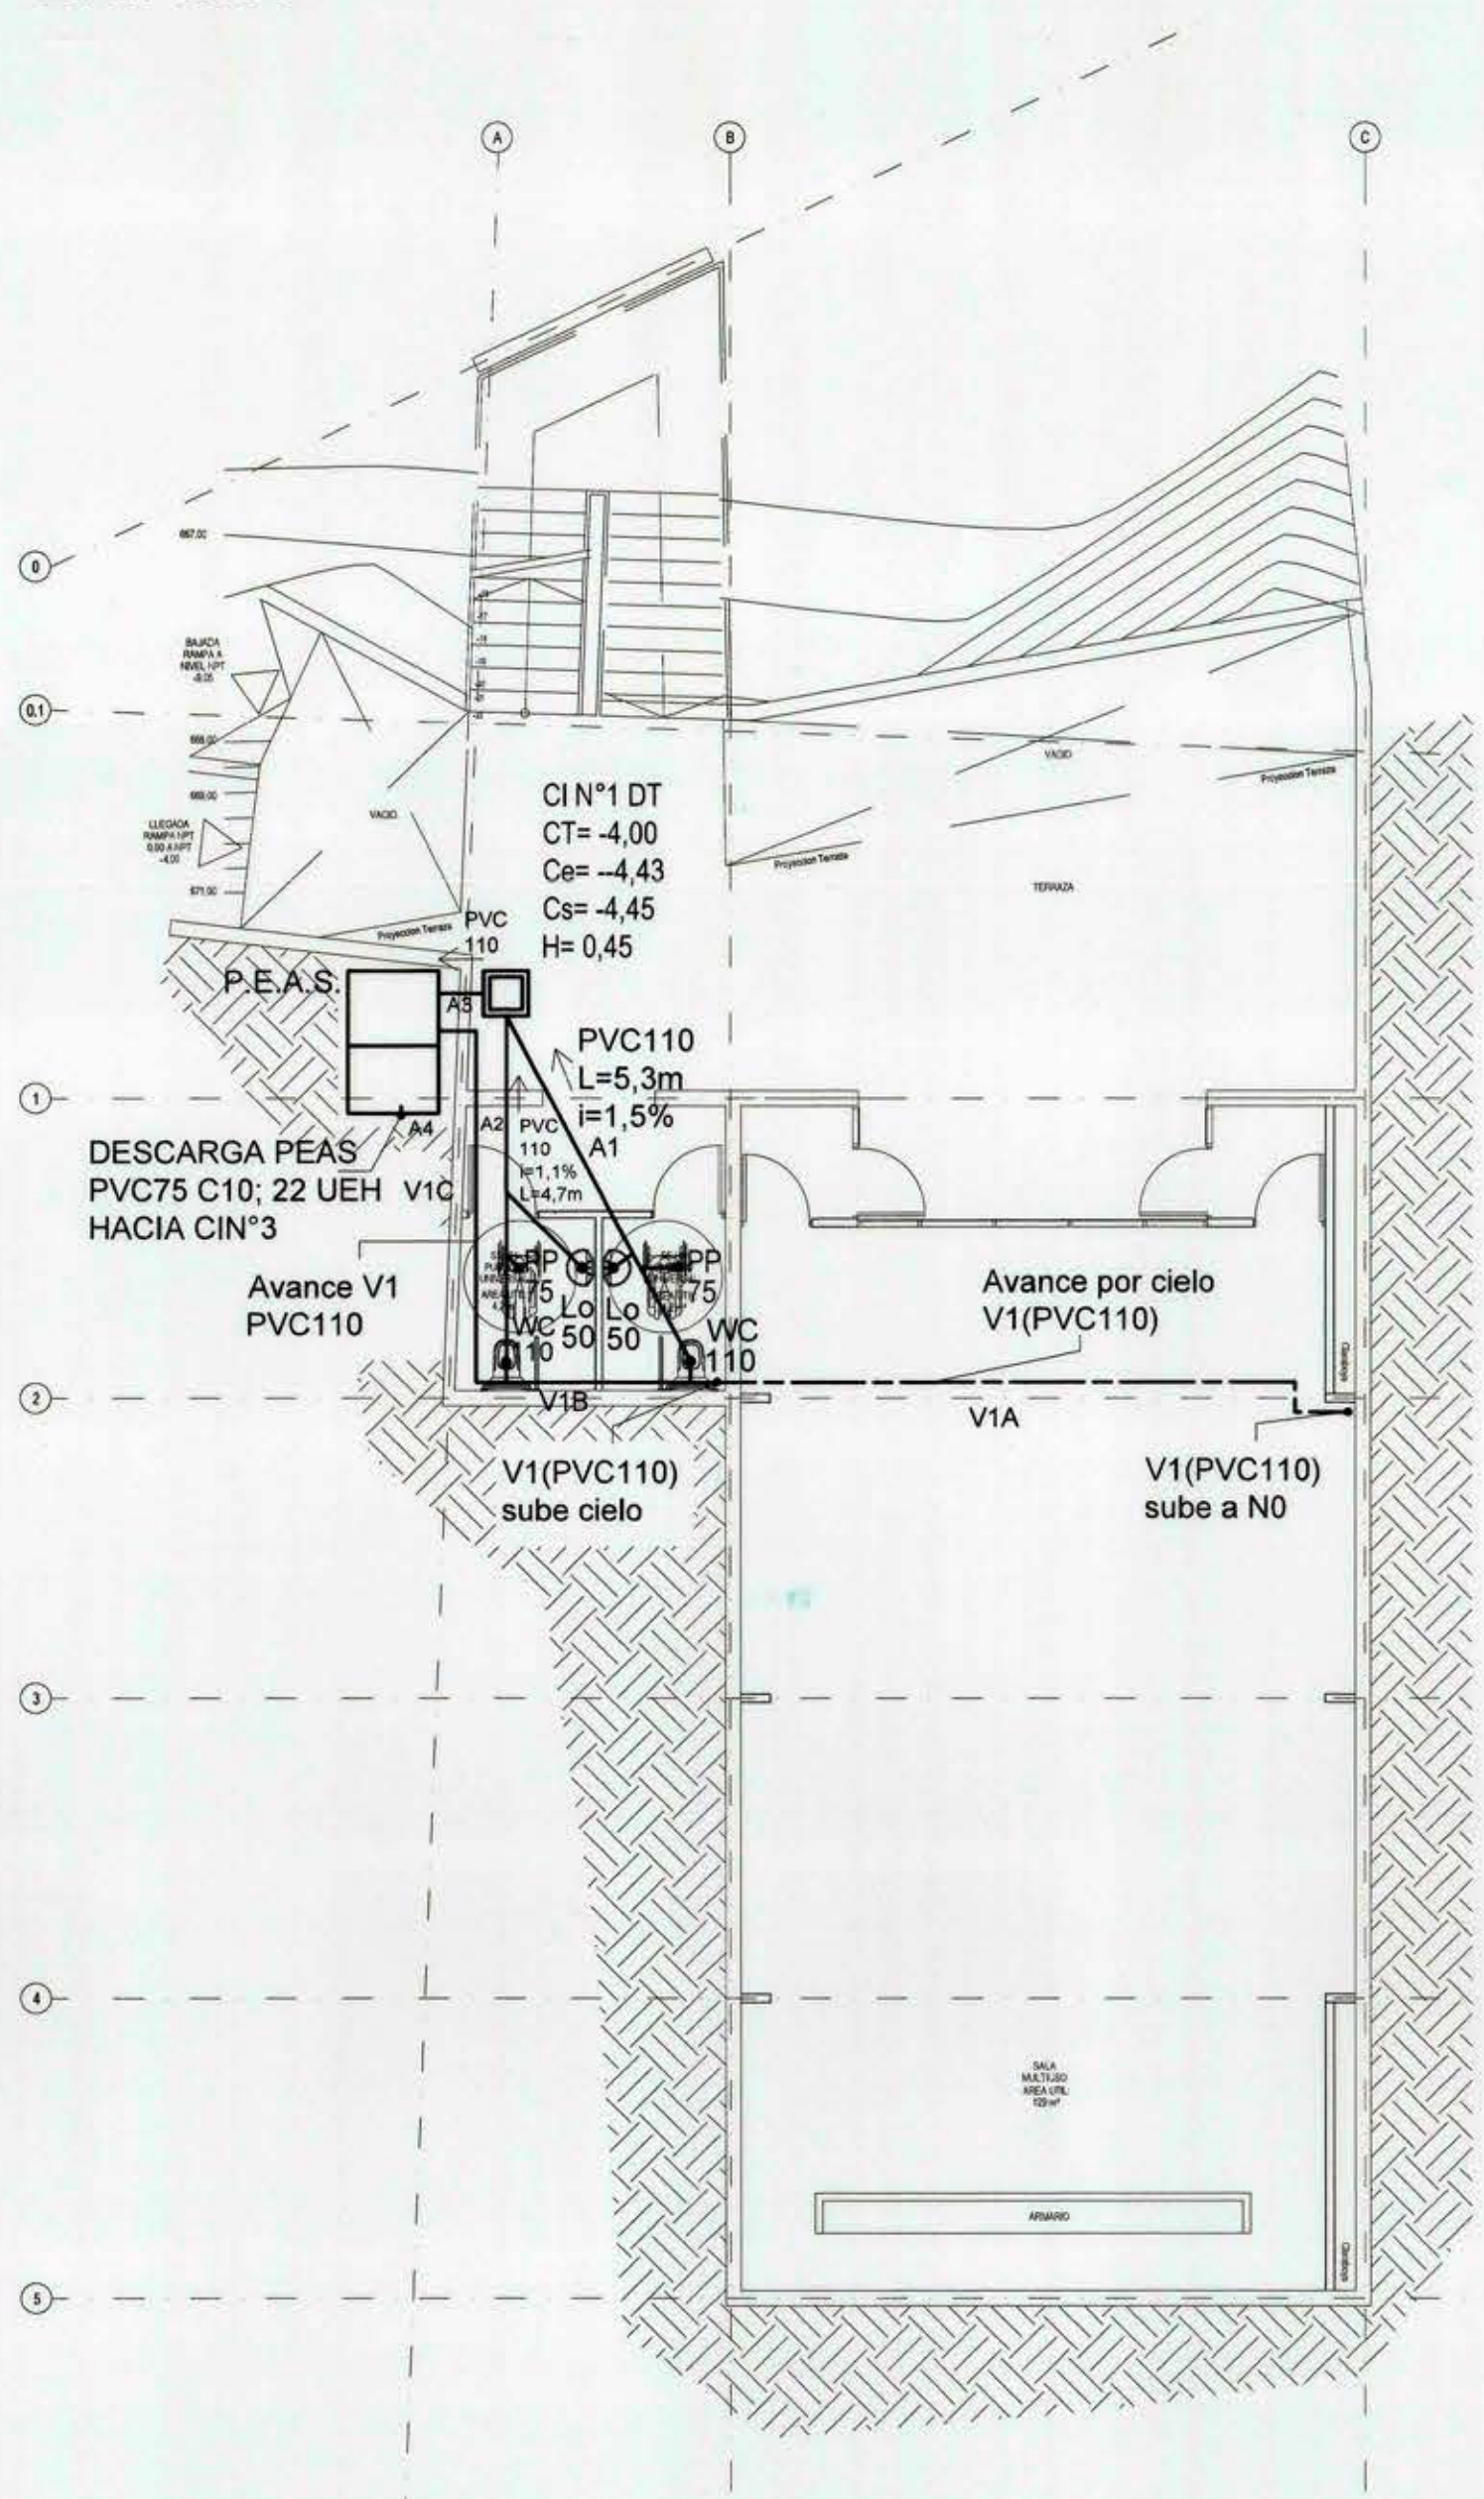

CARLOS VALVERDE PALMA
Ingeniero Civil
Ingeniero en Mecánica
M.O.P. - Región del Maule

GUSTAVO DE LA FUENTE JIMENEZ
Ingeniero Civil
Ingeniero en Mecánica
M.O.P. - Región del Maule

PROYECTO INSTALACION DE ALCANTARILLADO DOMICILIARIO
PROYECTO INFORMATIVO
Nº Fecha
Nº DE
AVISO DE INICIO Nº FECHA
CERTIFICADO DE FACTIBILIDAD X-XXXX-XXXX FECHA DD.MM.AA

RESTAURACION Y PUESTA EN VALOR
MUSEO EX-ADUANA LOS QUEÑES
UBICACION
Formato A0

FIRMAS
PROYECTISTA
PROPIETARIO
CONTRATISTA
PROYECTO DEFINITIVO
CERTIFICADO DE RECEPCION

PROGRAMA PUESTA EN VALOR DEL PATRIMONIO
RESTAURACIÓN Y PUESTA EN VALOR
MUSEO EX-ADUANA LOS QUEÑES
Nombre del Proyecto:
ADUANA DE LOS QUEÑES
MUSEO
VII REGIÓN DEL MAULE
PROYECTO ALCANTARILLADO NIVEL 0 Y -4
Dirección de Arquitectura, Región del Maule
PÉREZ DE PRADA ARQUITECTOS
CARLOS VERGARA ZEREGA
GUSTAVO DE LA FUENTE JIMENEZ
ERVIN CASTILLO DIAZ
1076 DEL 11.12.1998
LOS QUEÑES
ROMERAL
LAS INDICADAS
OCTUBRE 2019
ISO 91 ET6 rev 1
PROYECTO DEFINITIVO
04 NOV. 2019
DIRECCIÓN DE ARQUITECTURA
M.O.P. - REGIÓN DEL MAULE