



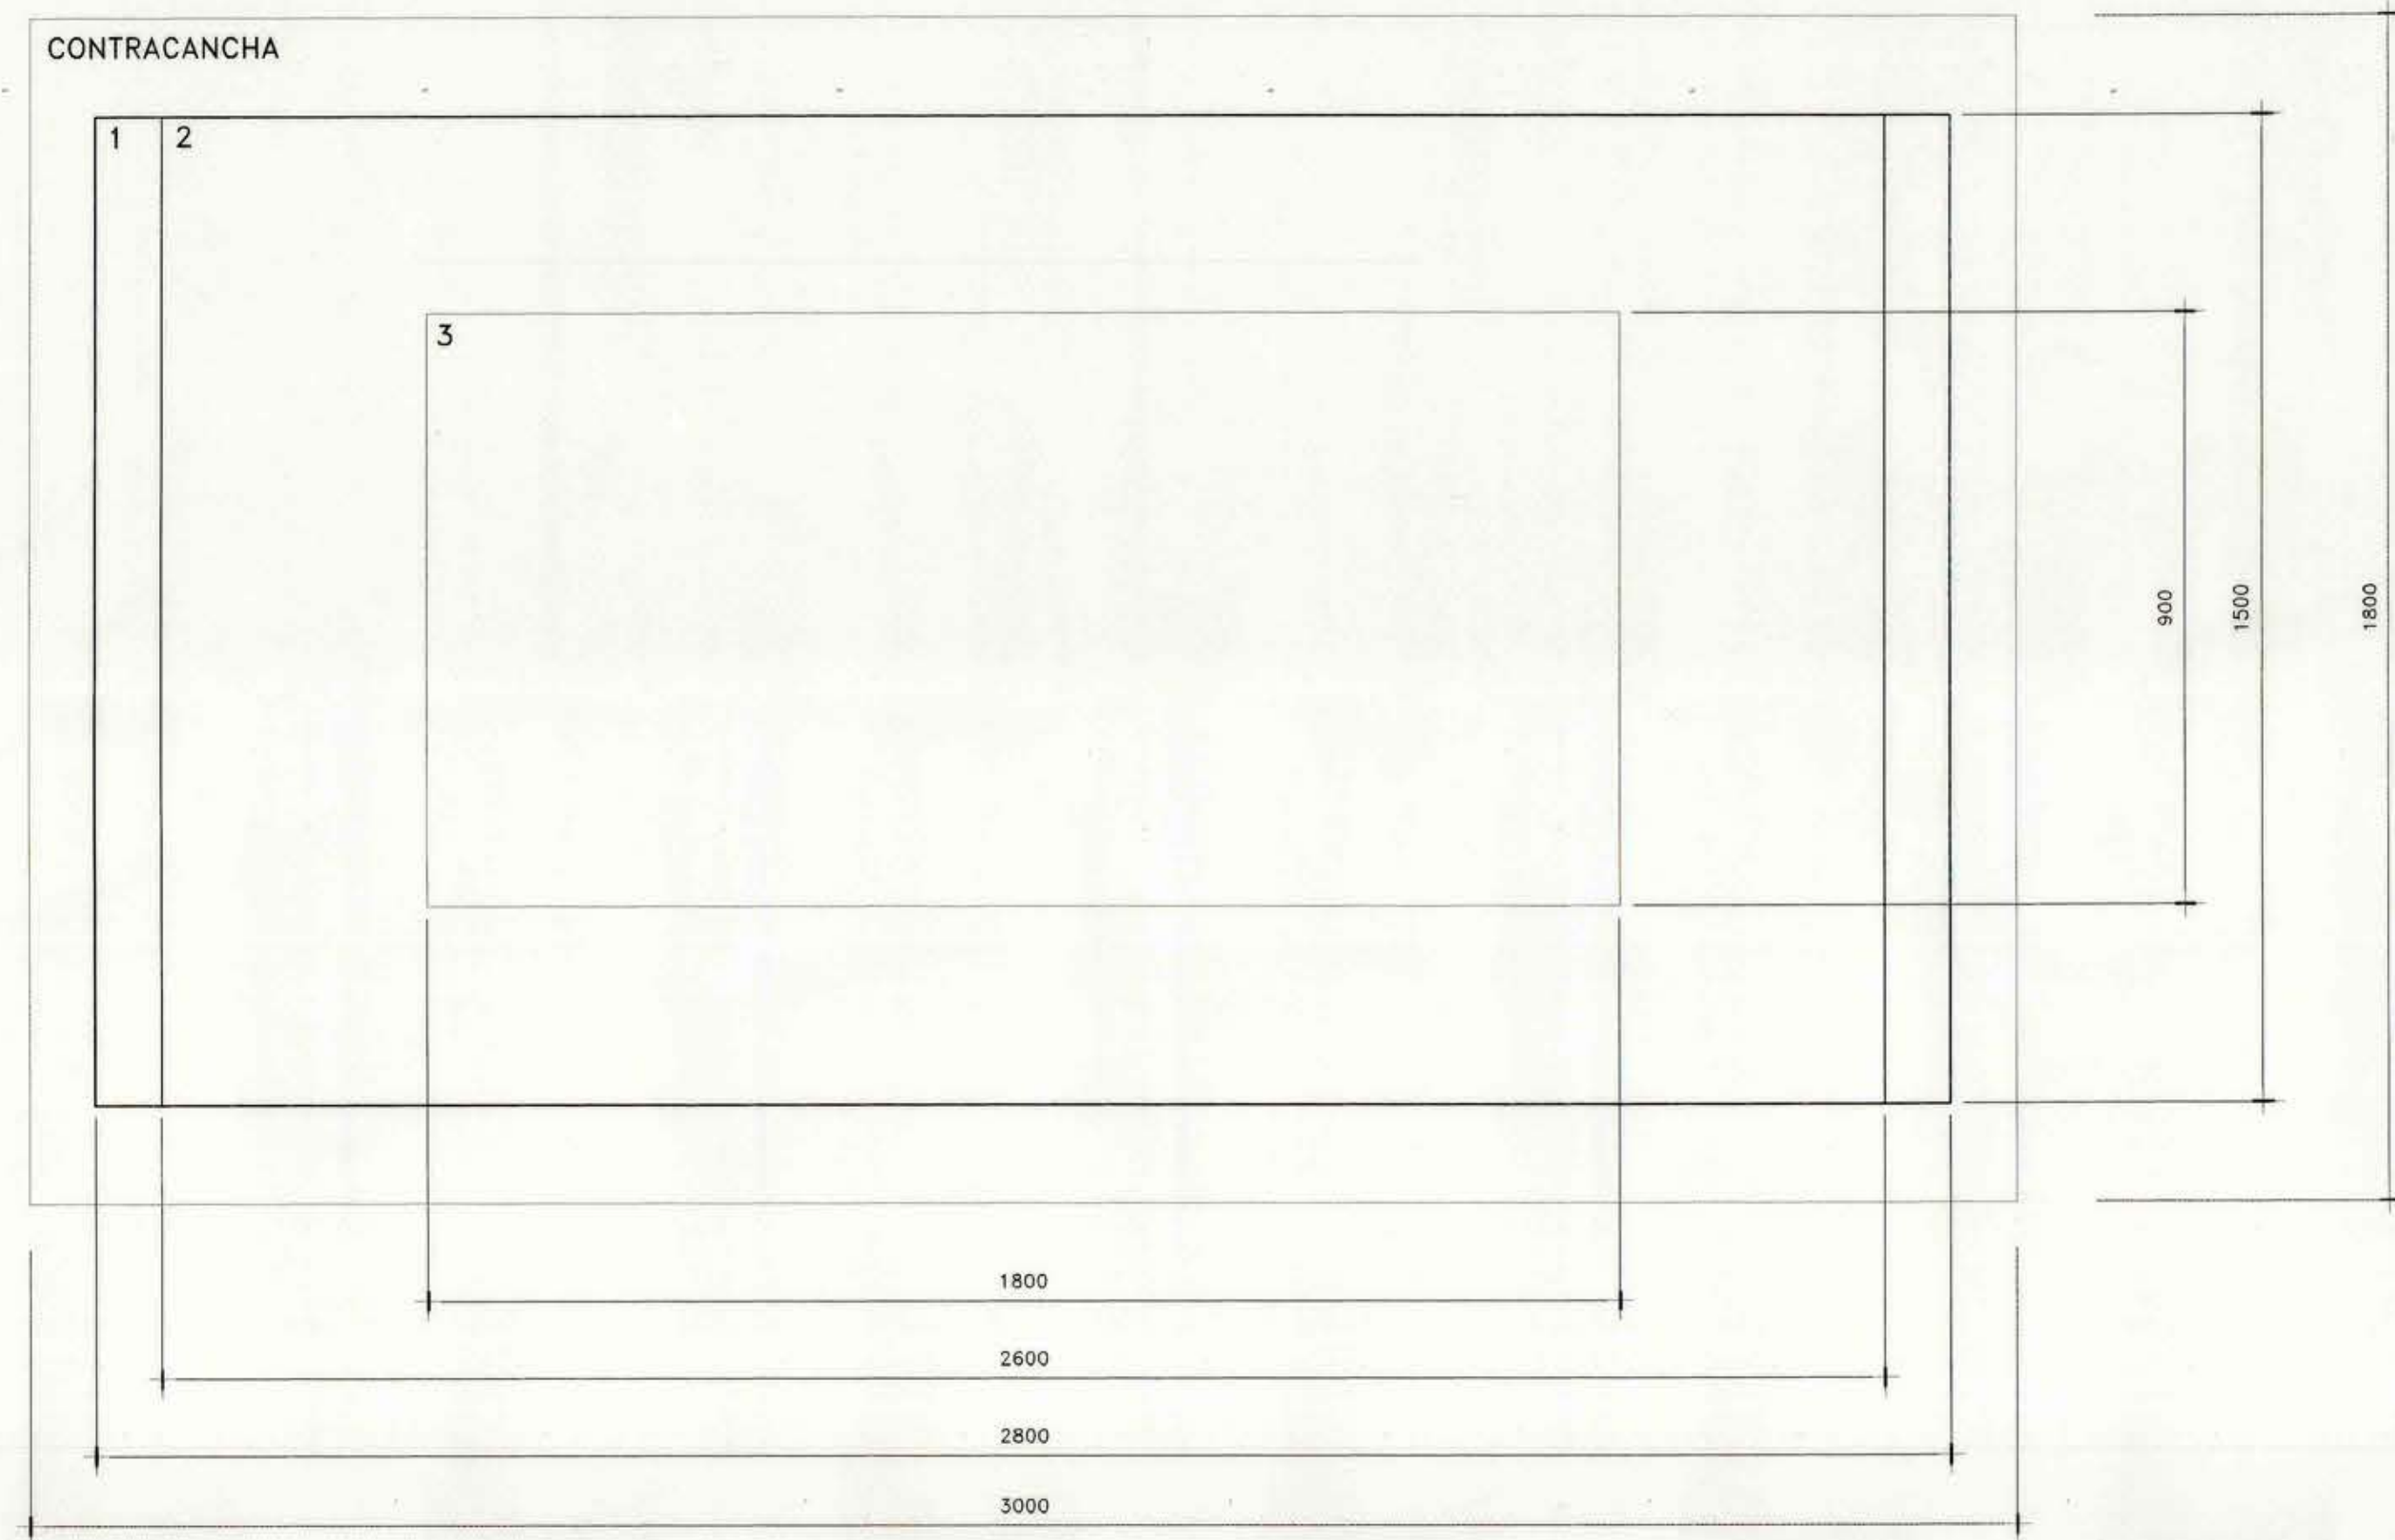

PLANTA TRAZADO DE MULTICANCHA
ESC 1:100


1 : BASQUETBOL
2 : BABY FUTBOL
3 : VOLEIBOL

LINEAS COLOR ROJO
LINEAS COLOR VERDE
LINEAS COLOR AMARILLO

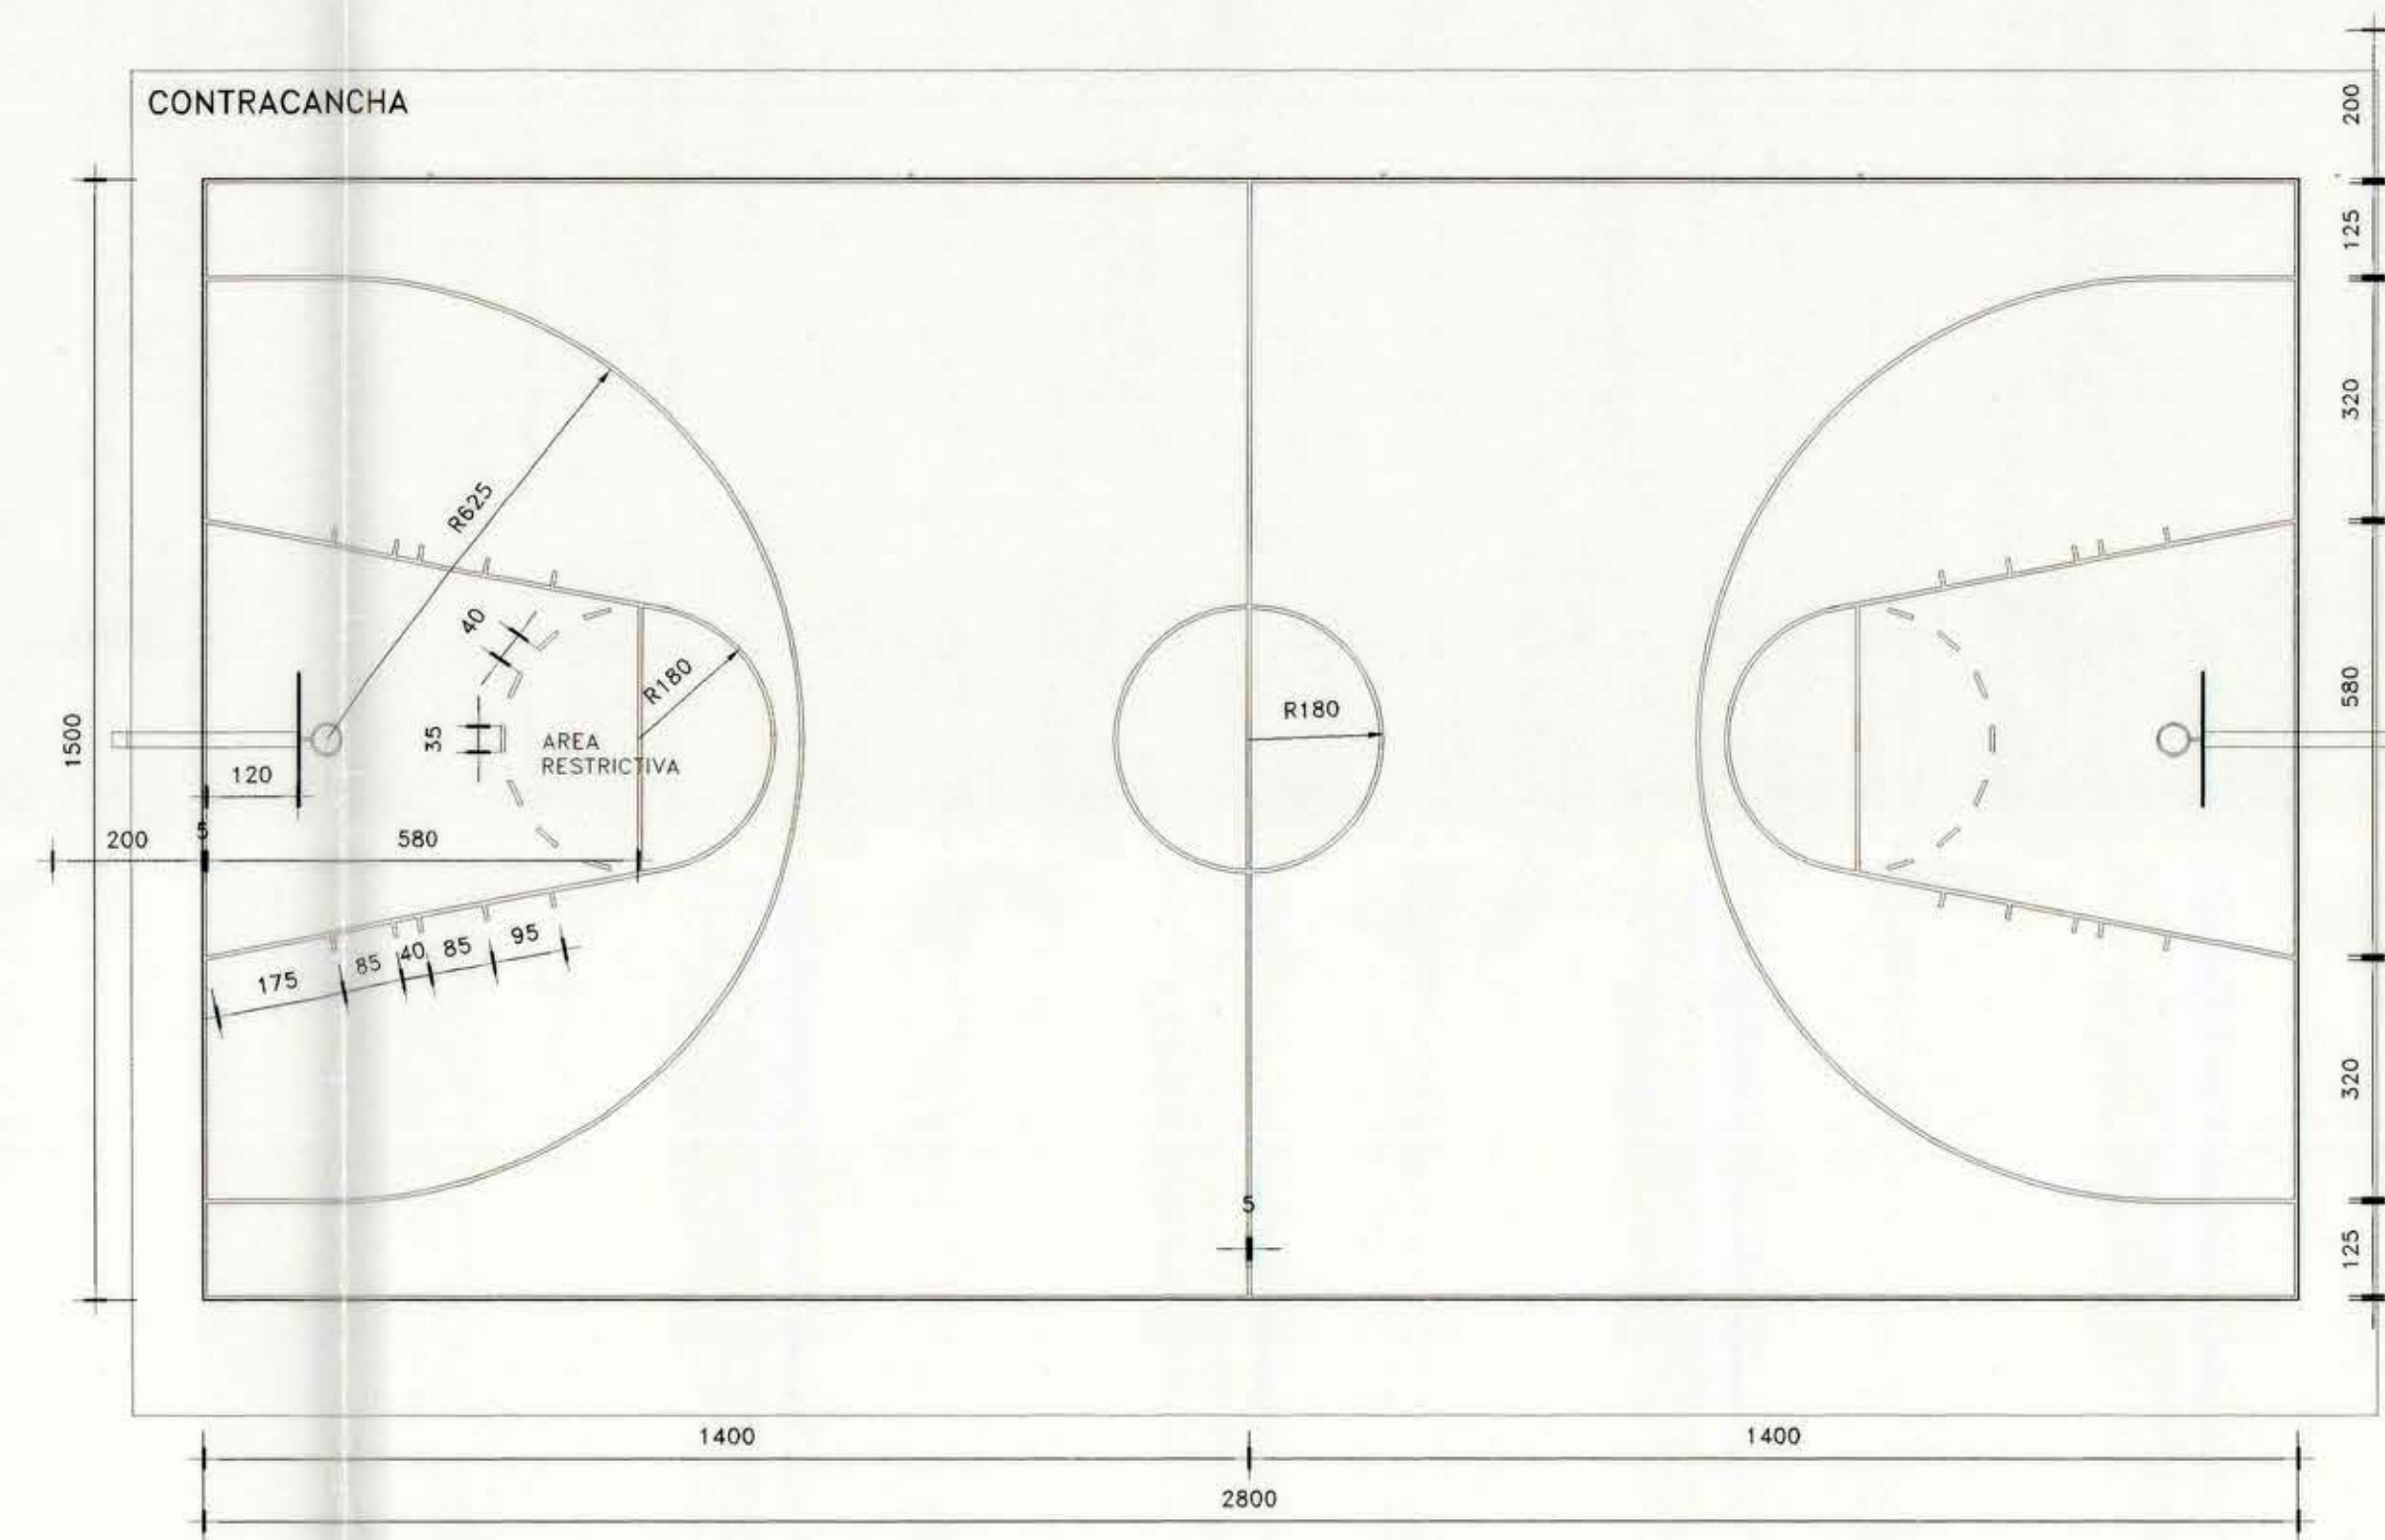


PLANTA CANCHA BASQUETBOL
ESC 1:100


NOTA: TODAS LAS LINEAS SERAN DE 5 cm. DE ANCHO Y PINTADAS COLOR ROJO.

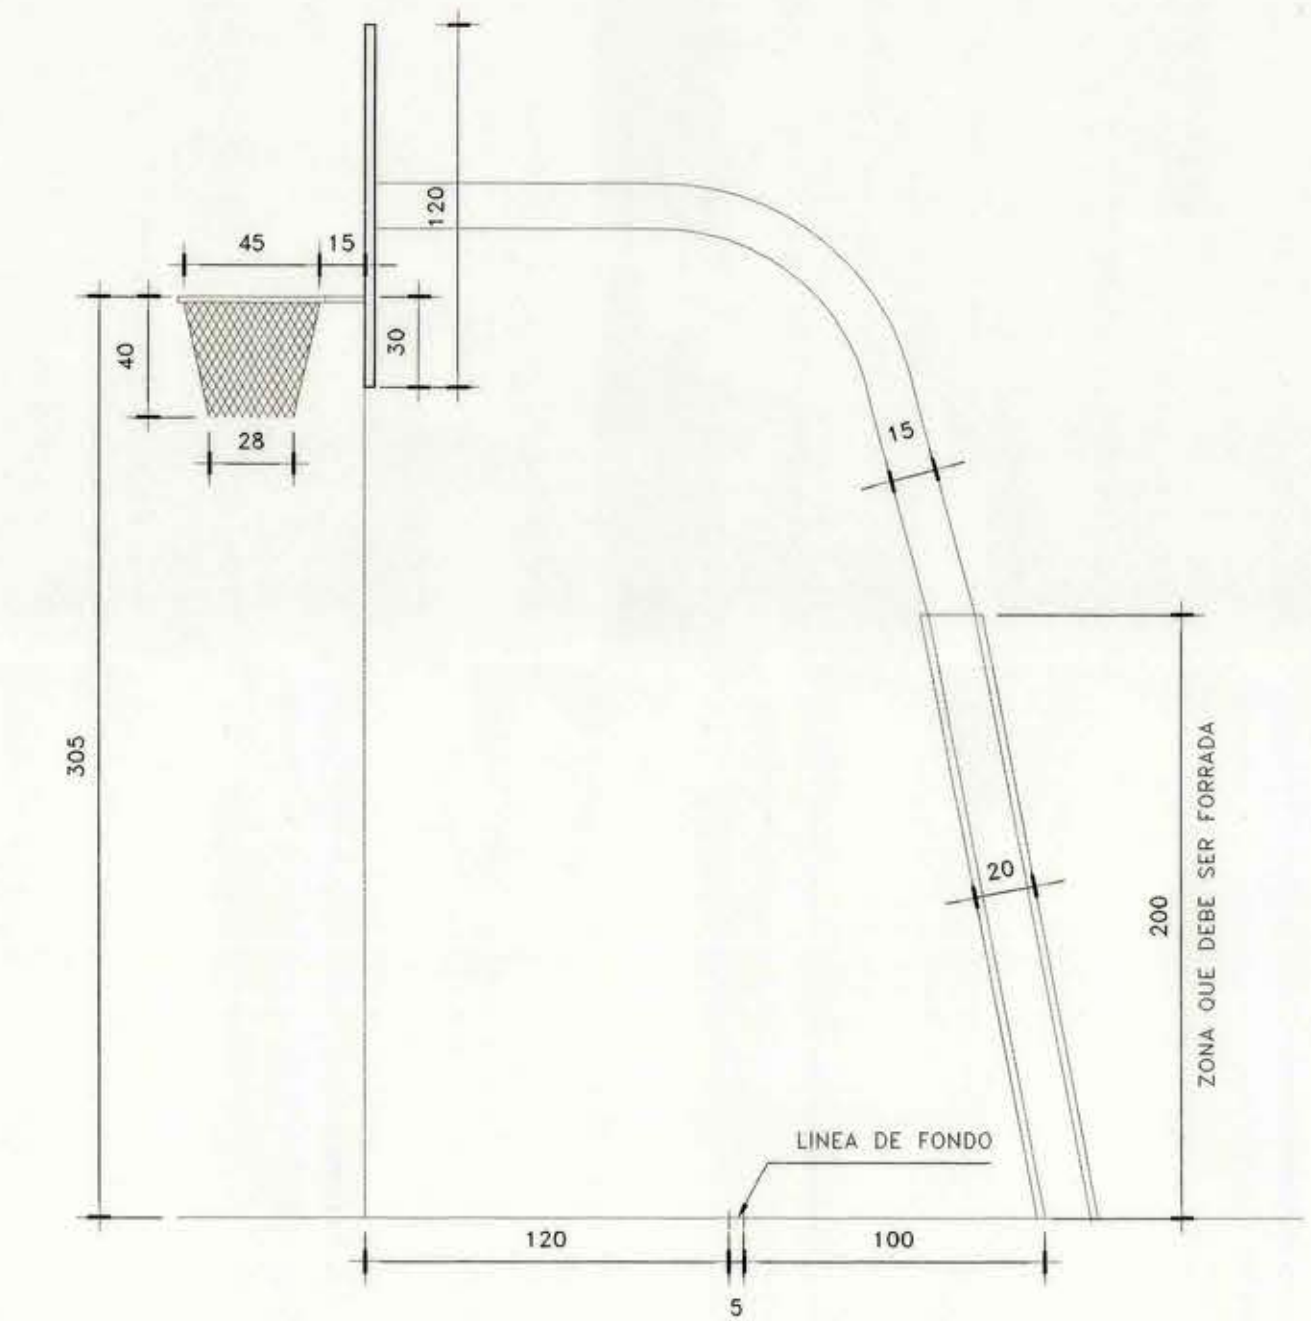

DETALLE SOPORTE TABLERO
ESC 1:25

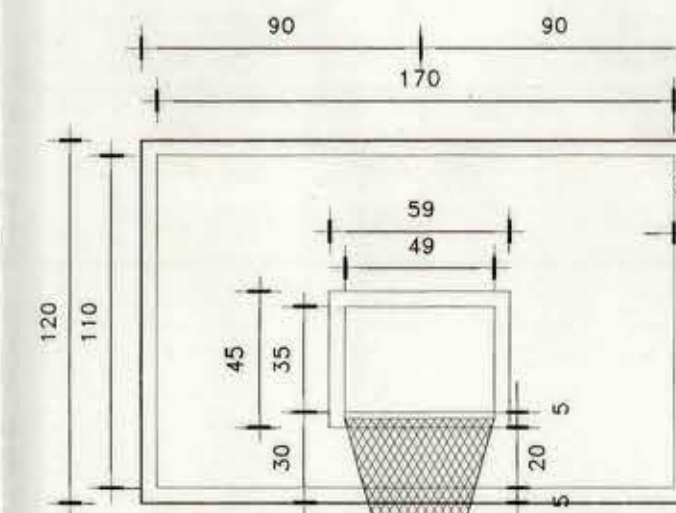

DETALLE TABLERO
ESC 1:25

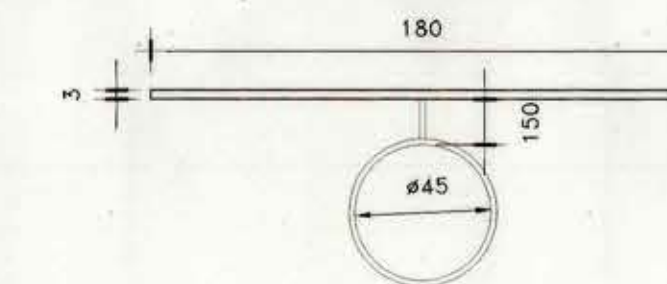


DETALLE ARO BASQUETBOL
ESC 1:25





PLANTA CANCHA BABY FUTBOL
ESC 1:100

NOTA: TODAS LAS LINEAS SERAN DE 5 cm. DE ANCHO Y PINTADAS COLOR VERDE.

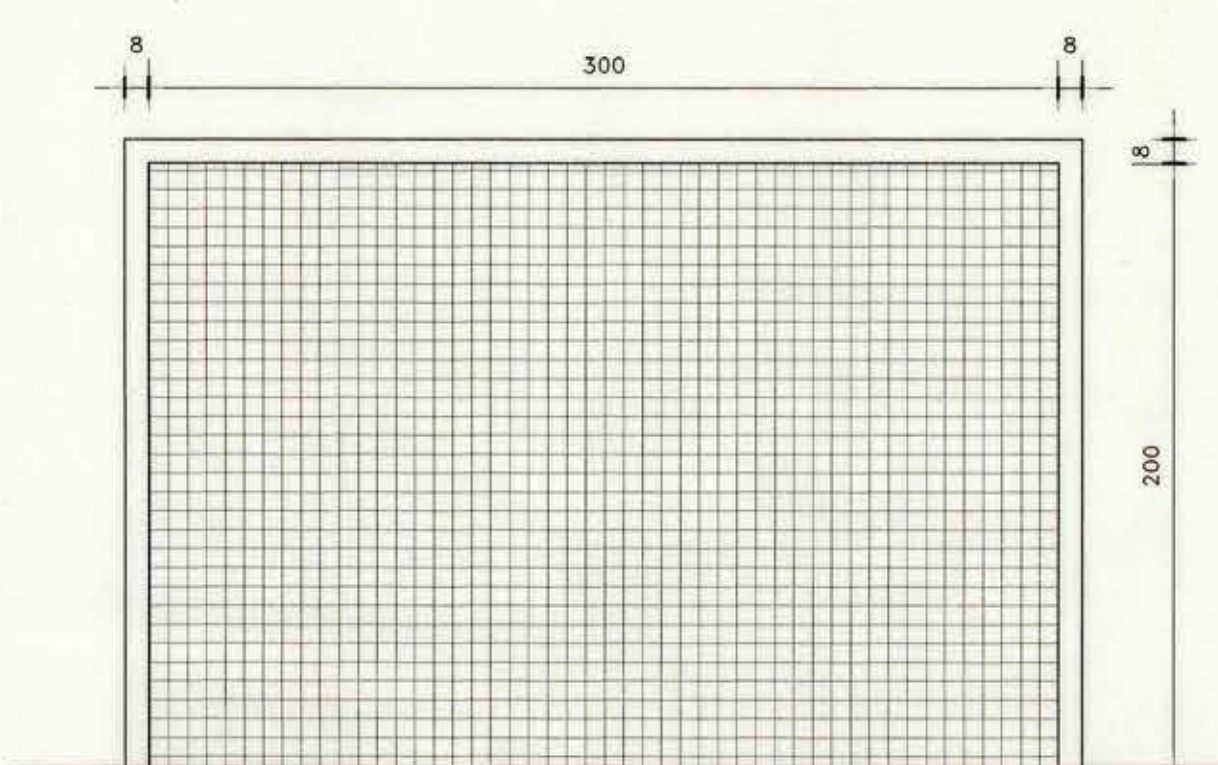


DETALLE ARCO BABY FUTBOL
ESC 1:25

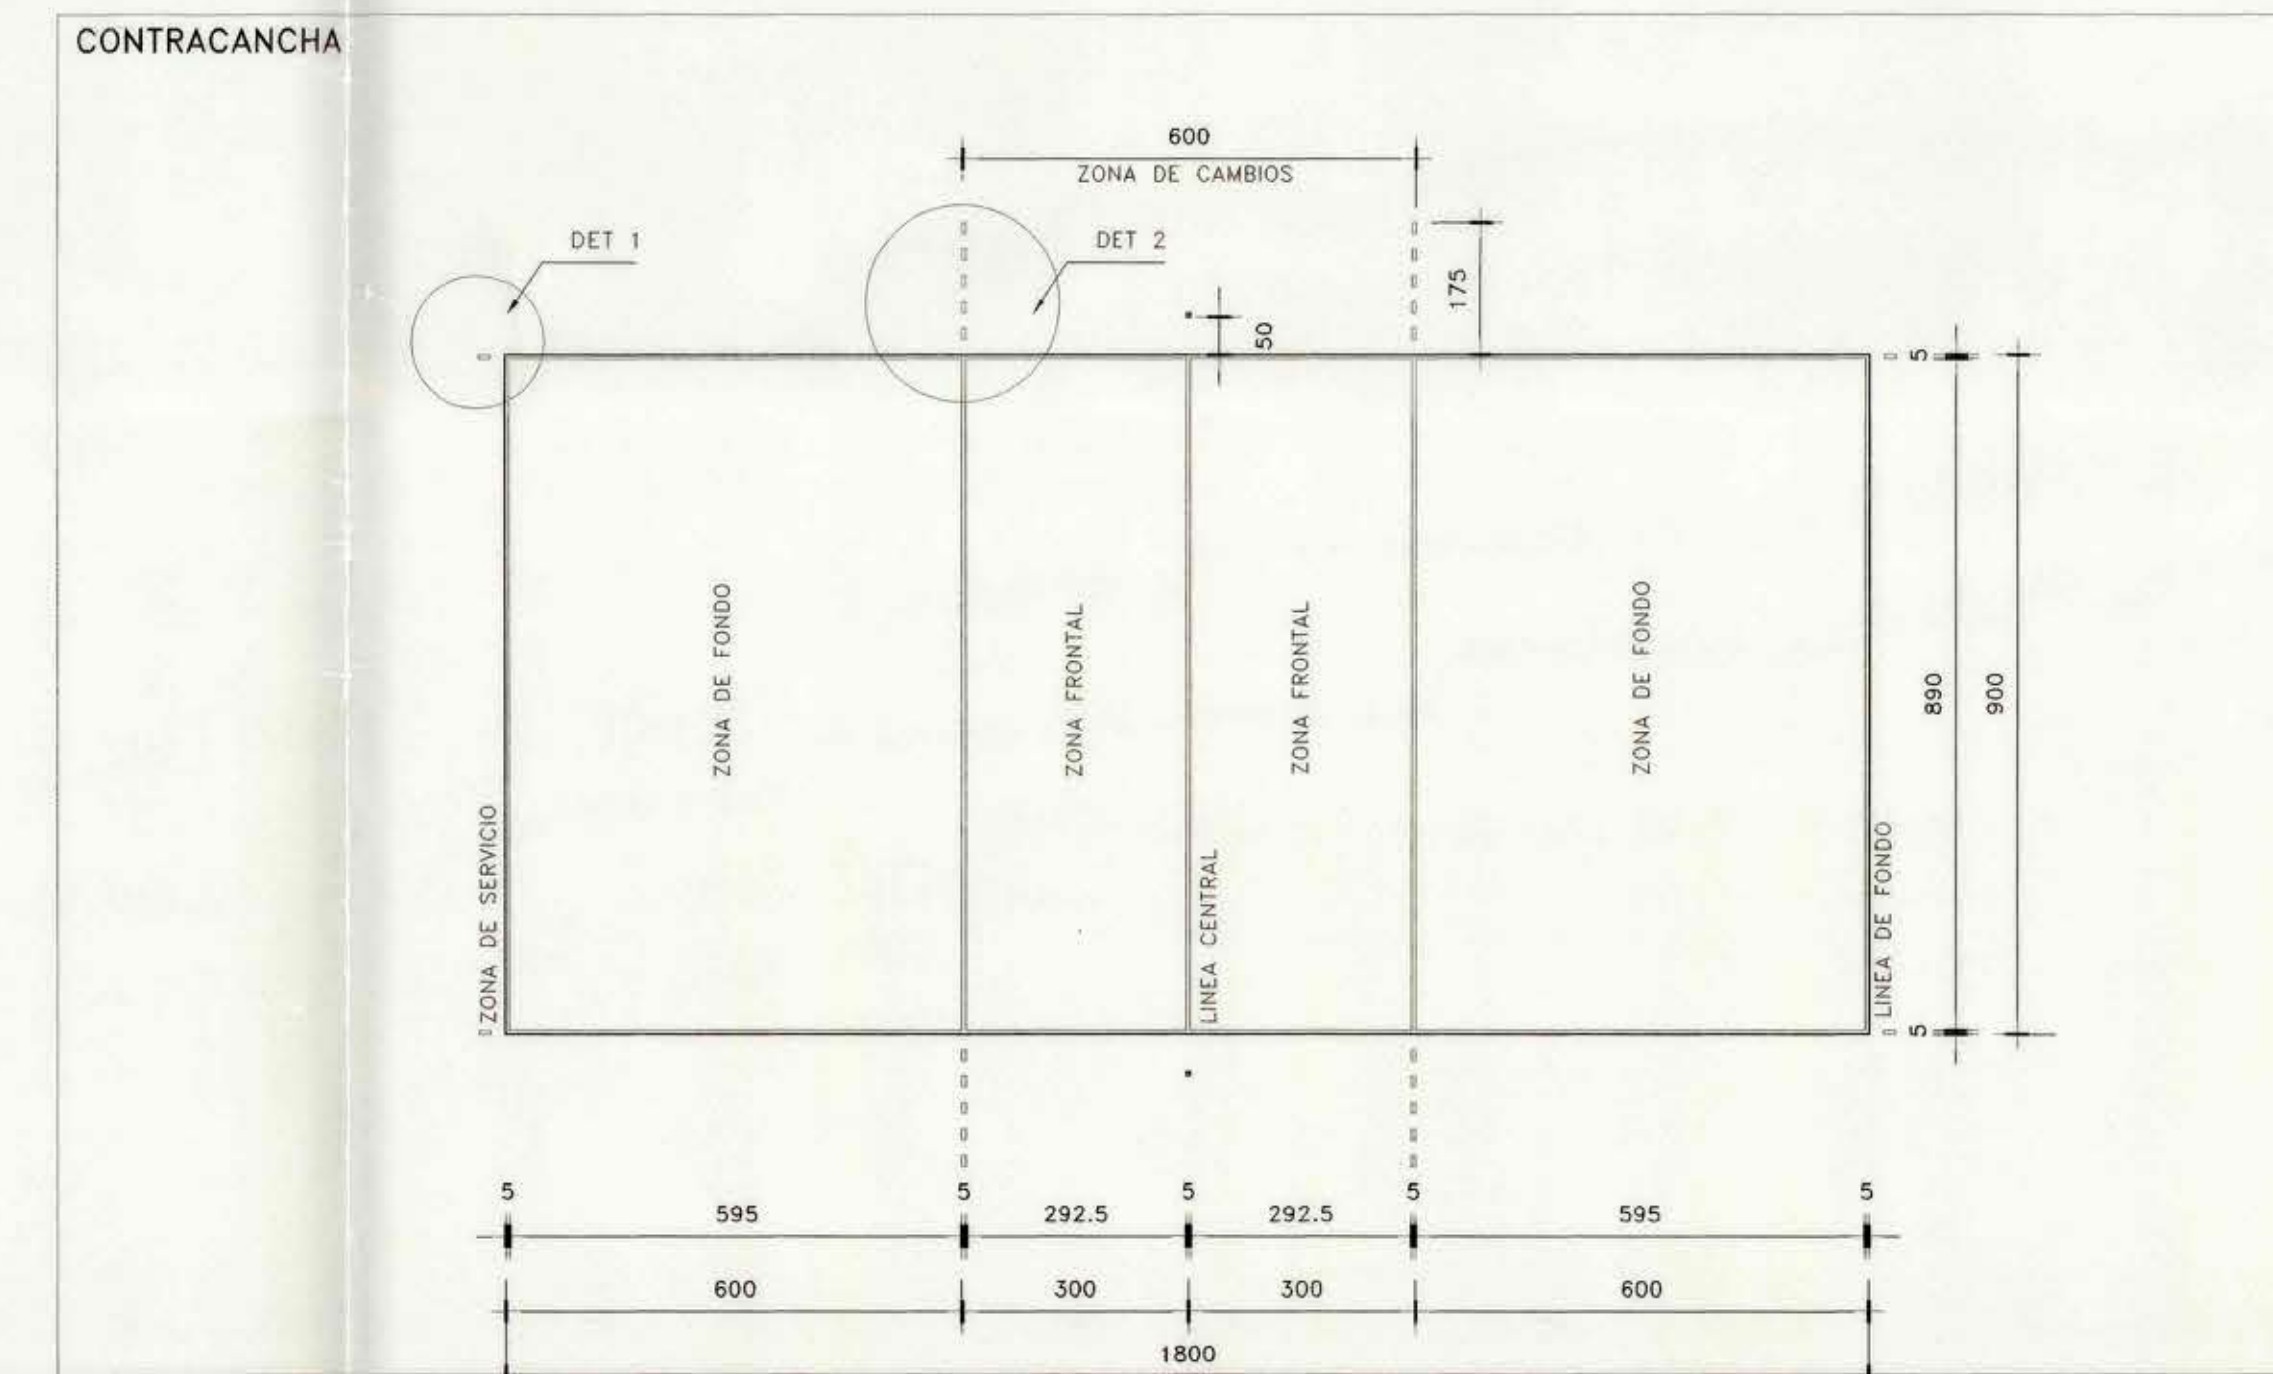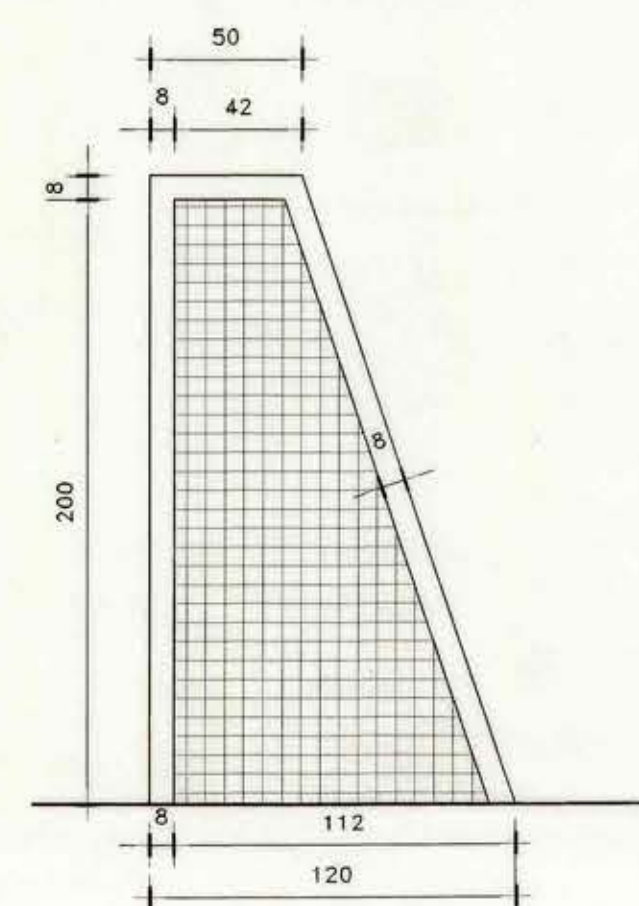


PLANTA CANCHA VOLEIBOL
ESC 1:100


NOTA: TODAS LAS LINEAS SERAN DE 5 cm. DE ANCHO Y PINTADAS COLOR AMARILLO.

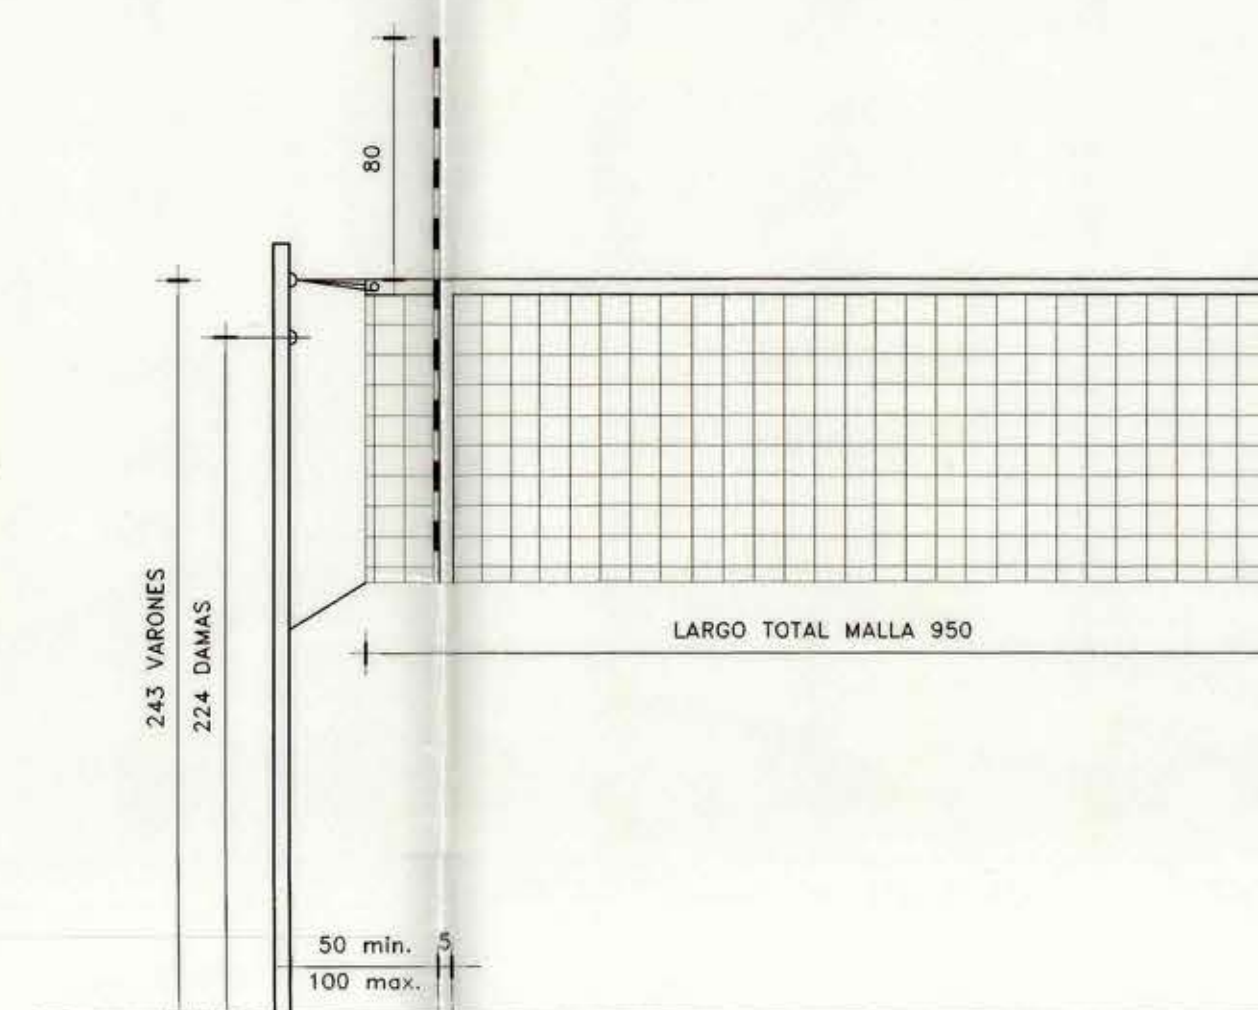


ELEVACION MALLA VOLEIBOL
ESC 1:25

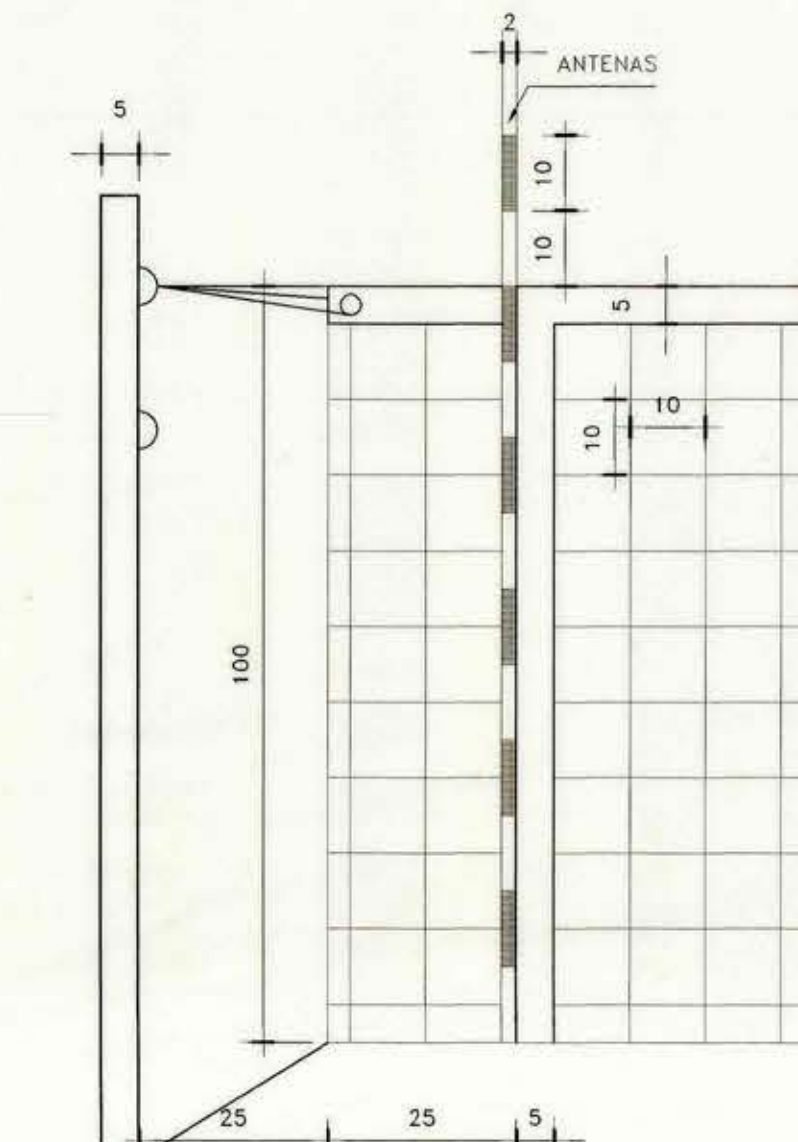


DETALLE MALLA VOLEIBOL
ESC 1:10

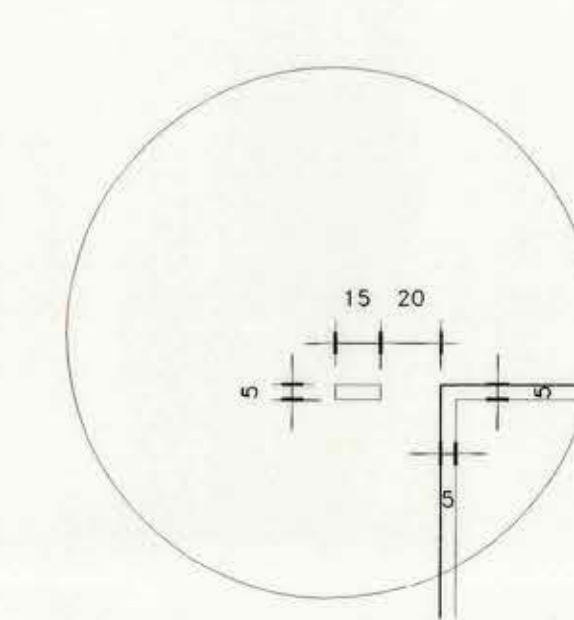

DETALLE 1
ESC 1:10

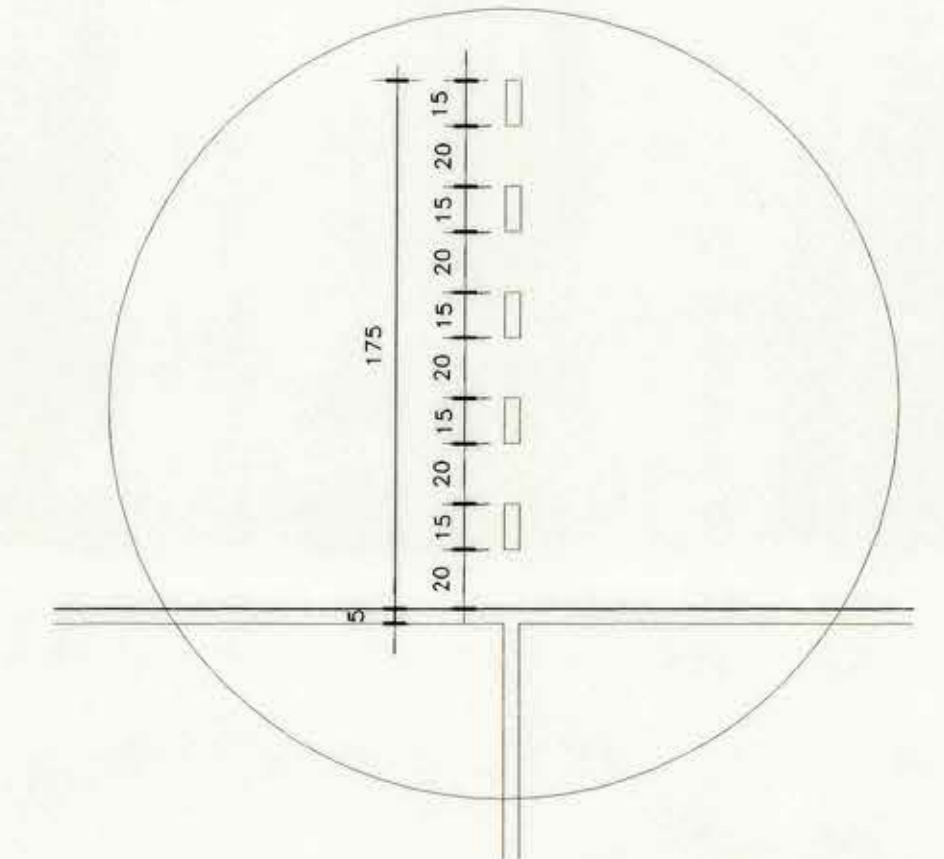

DETALLE 2
ESC 1:10

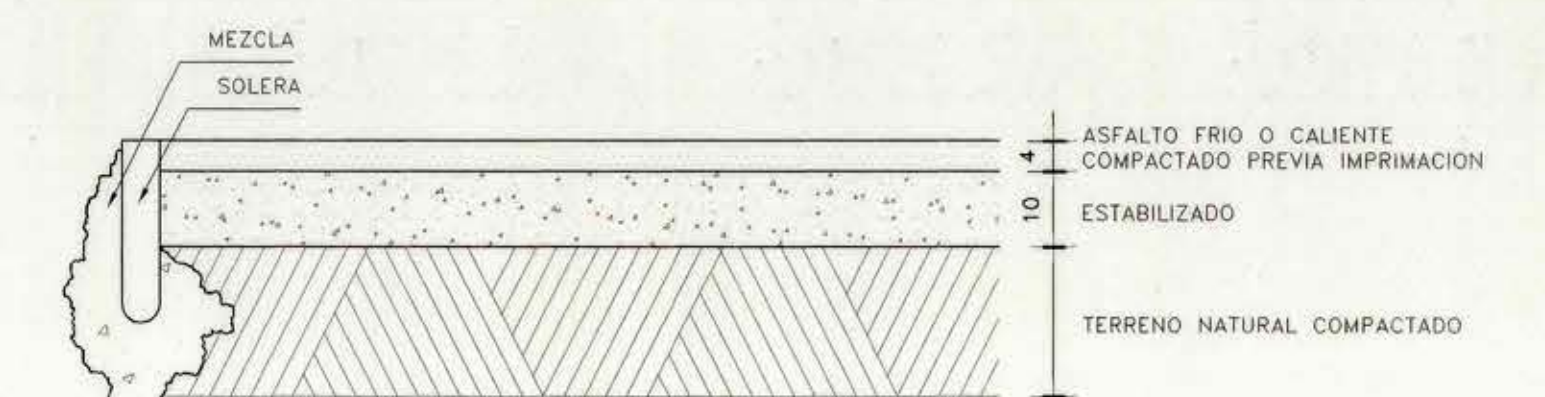

DETALLE PISO ASFALTO
ESC 1:10

MOD. ASUN METROPOLITANA		OBRA: CONSTRUCCION Y HABITACION LOCAL ESCUELA N°384	
DIRECCION DE ARQUITECTURA		INTENDENTE SAavedra	
UNIDAD REGIONAL DE PROYECTOS		LIBRACION: CESRO NAVA - SANTIAGO	
ARG.DIRECTOR REG. ARQ. I.F.		CONTENIDO	
PROYECTISTA		DETALLE MULTICANCHA	
TOMO		TOMO	
OCTUBRE 1999		OCTUBRE 1999	
NAYIP CHAN T. M. I. MONTER		CHRISTIAN GONZ. C. BARRERA GODOY	
CLAVE		CLAVE	
Los Indicados		Los Indicados	
DET 12		DET 12	