
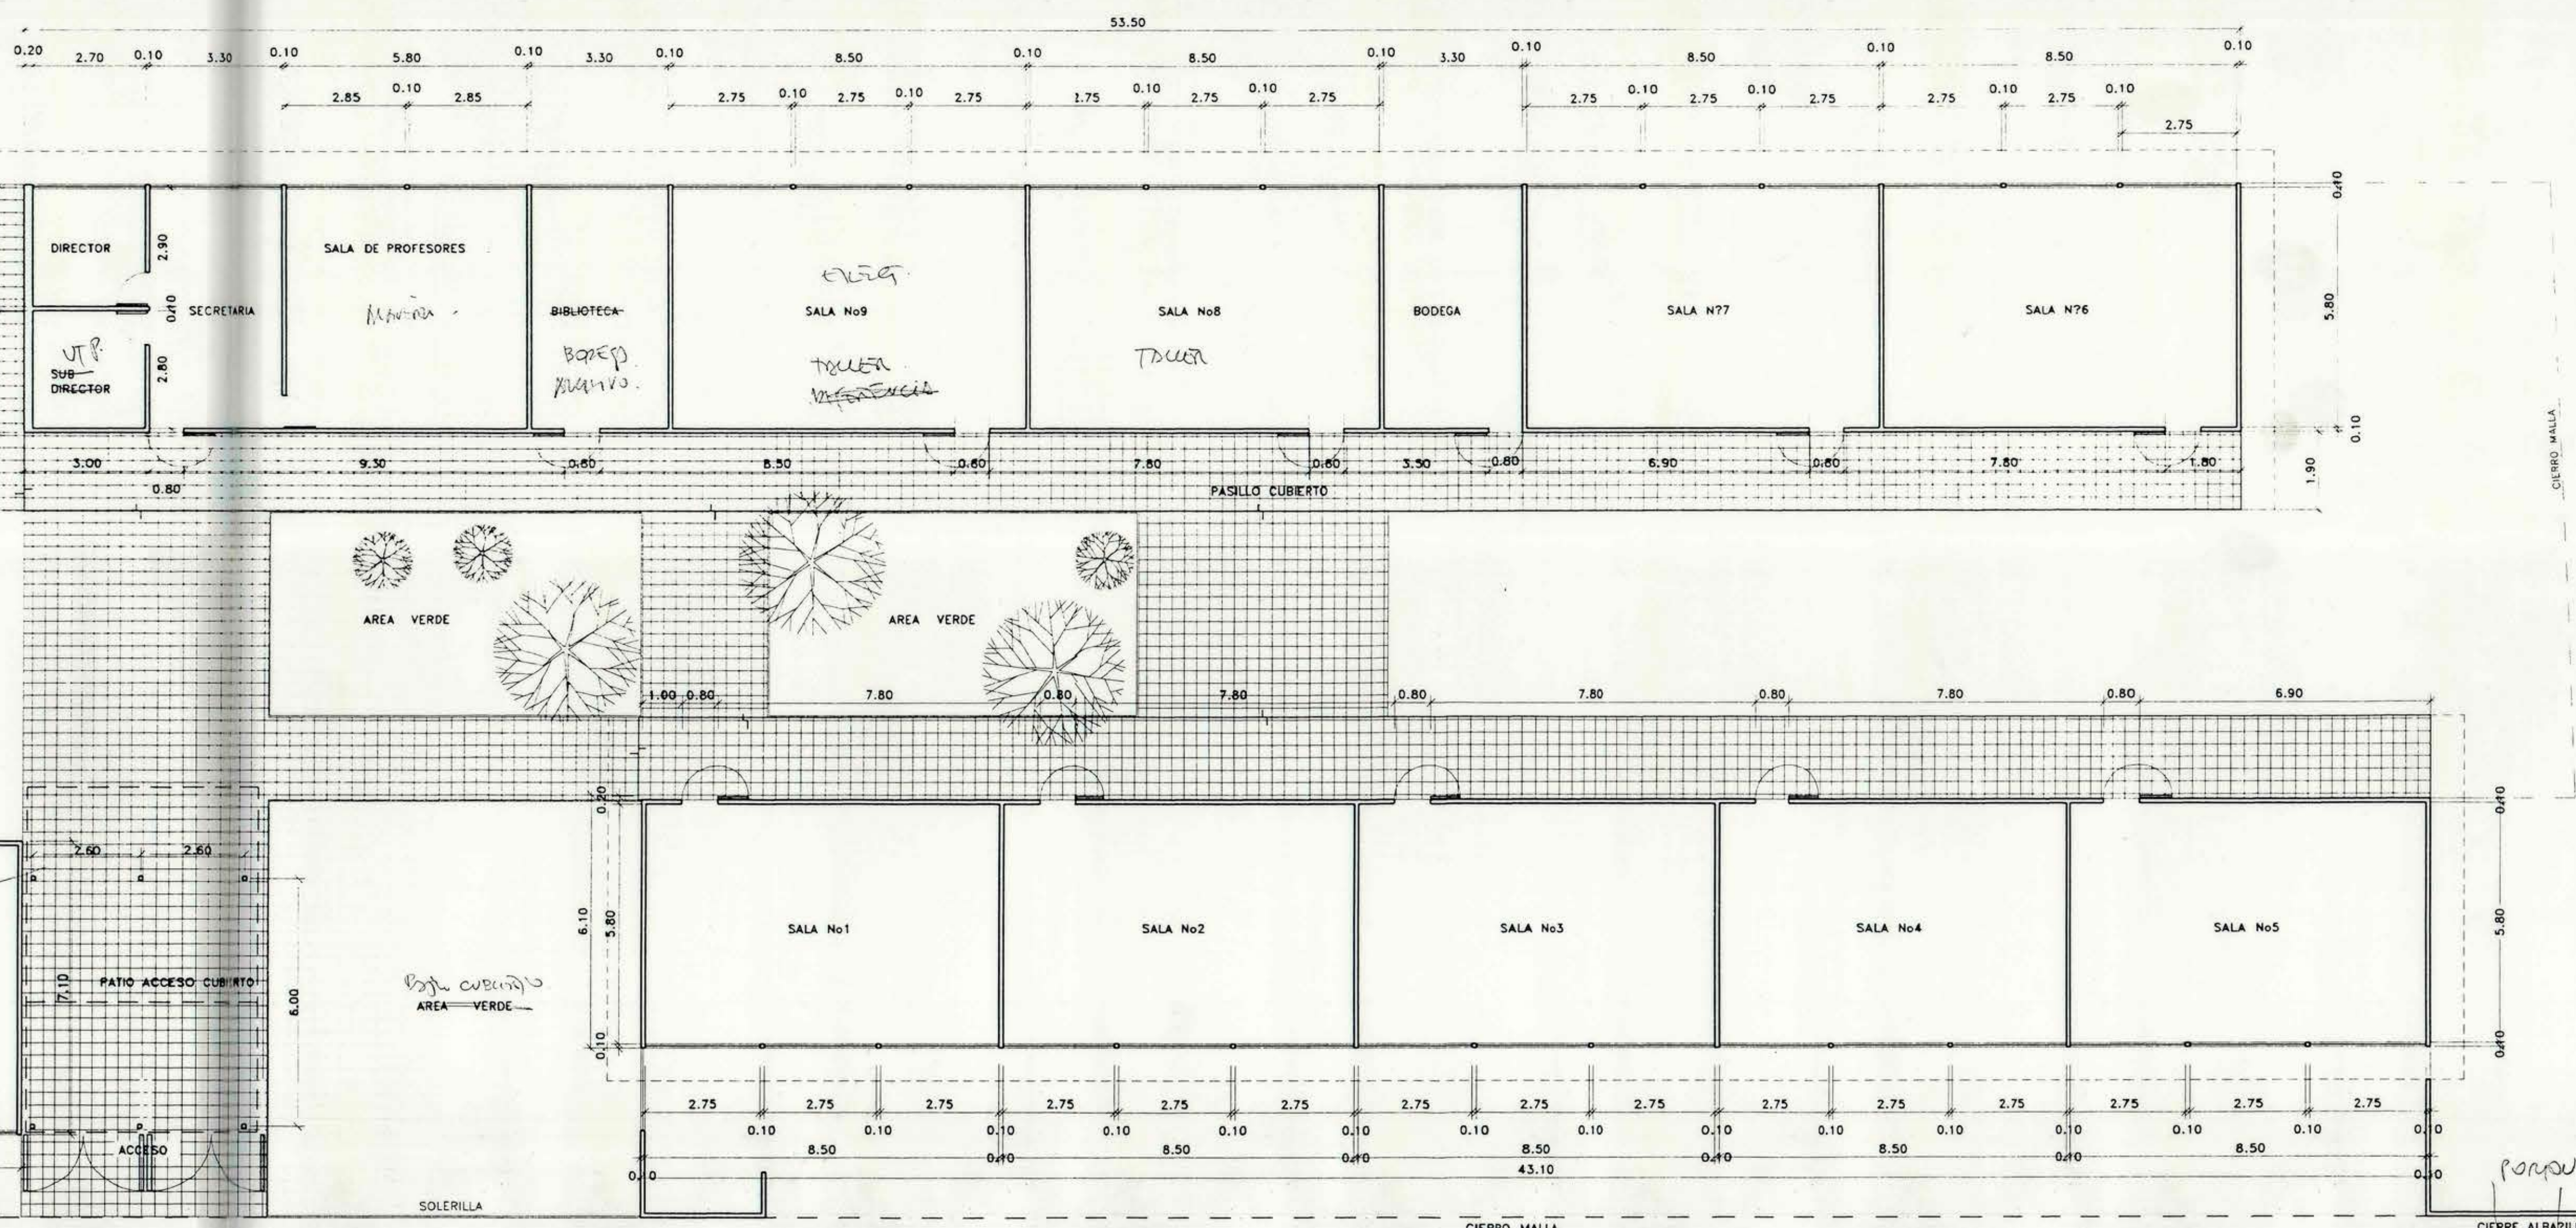
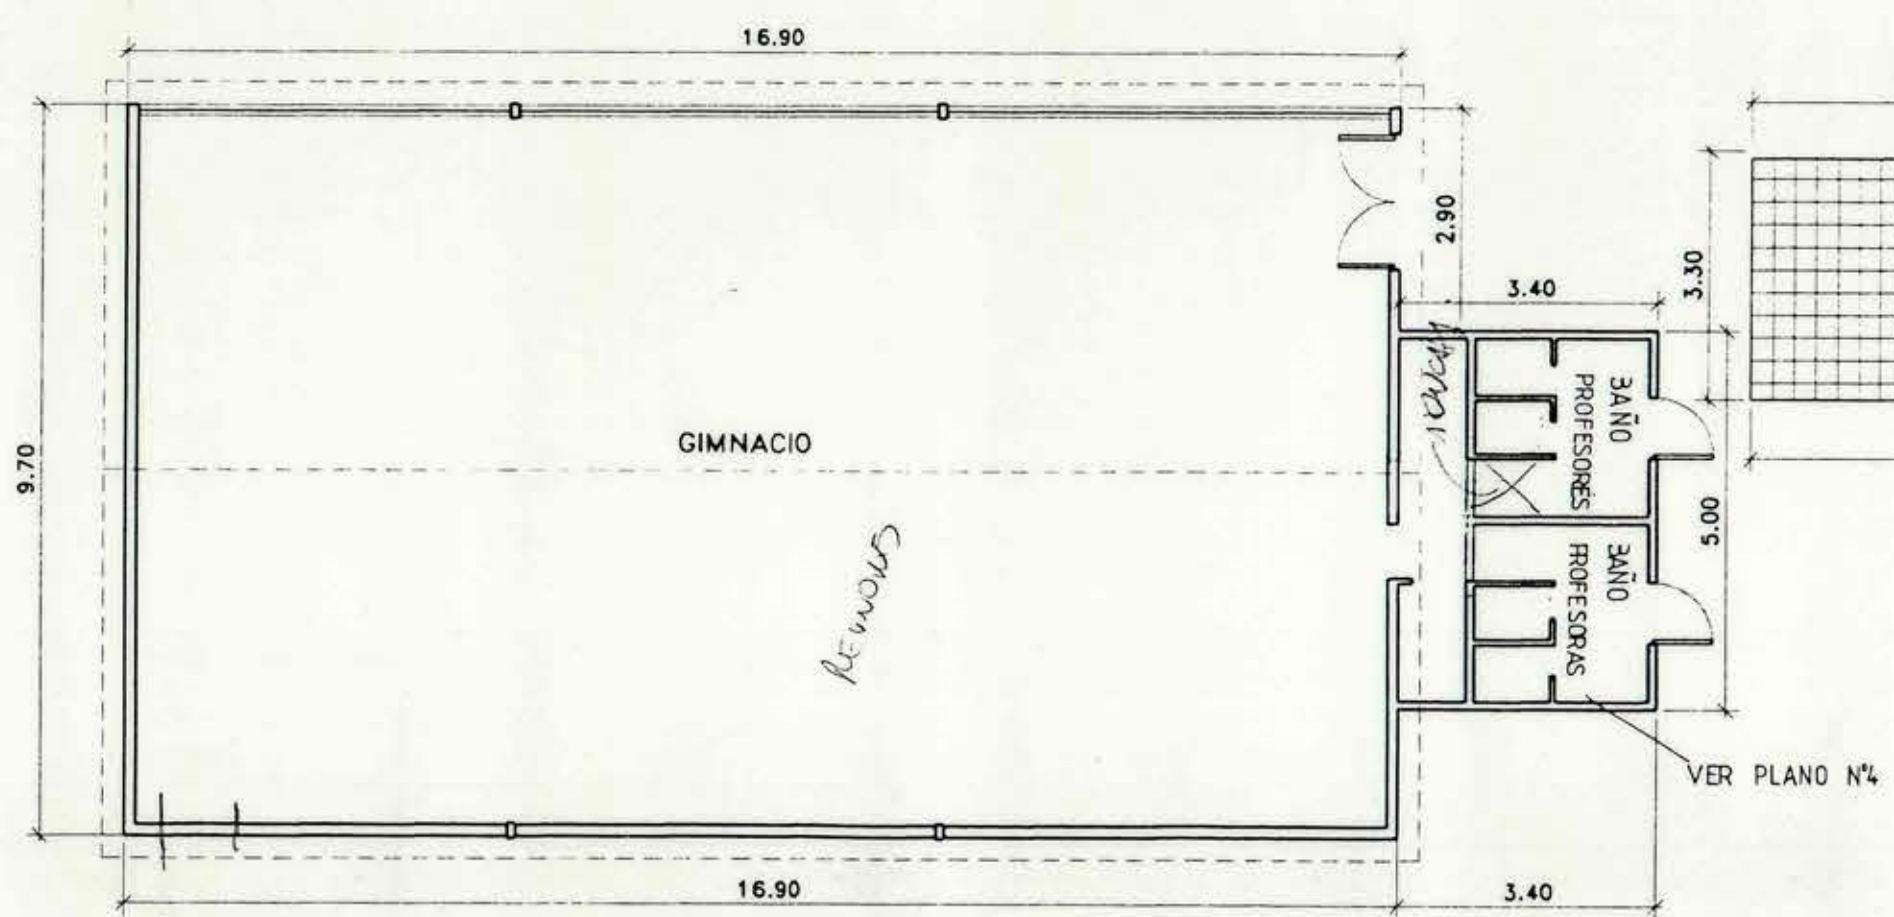
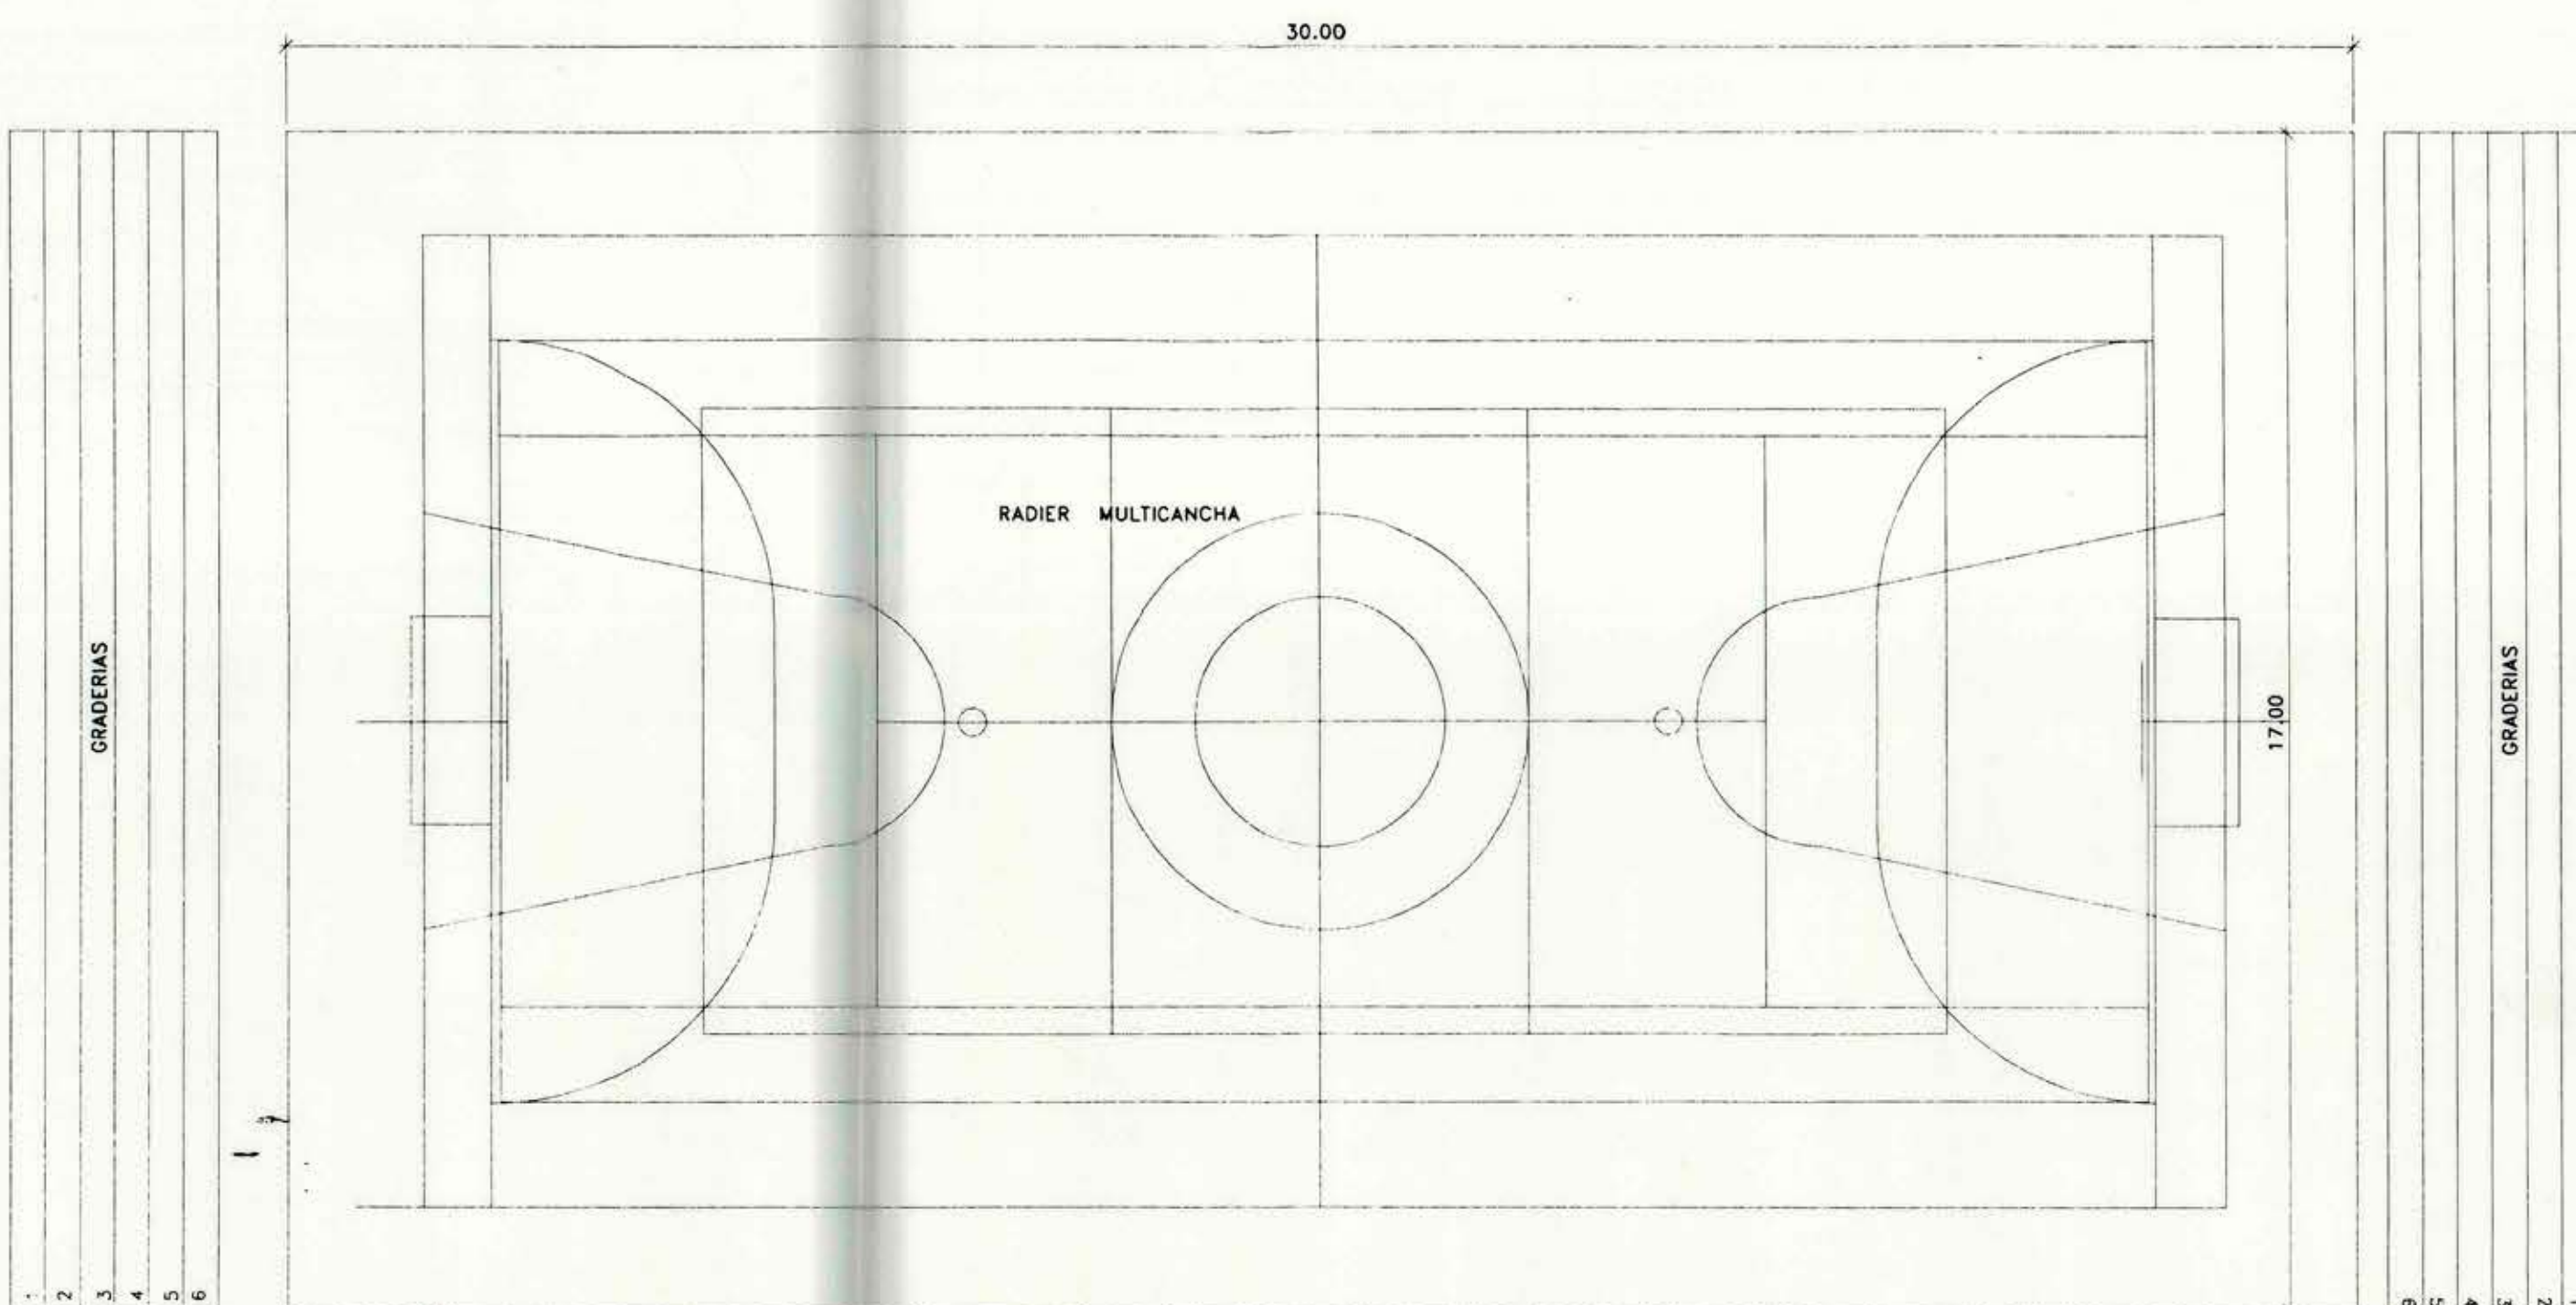


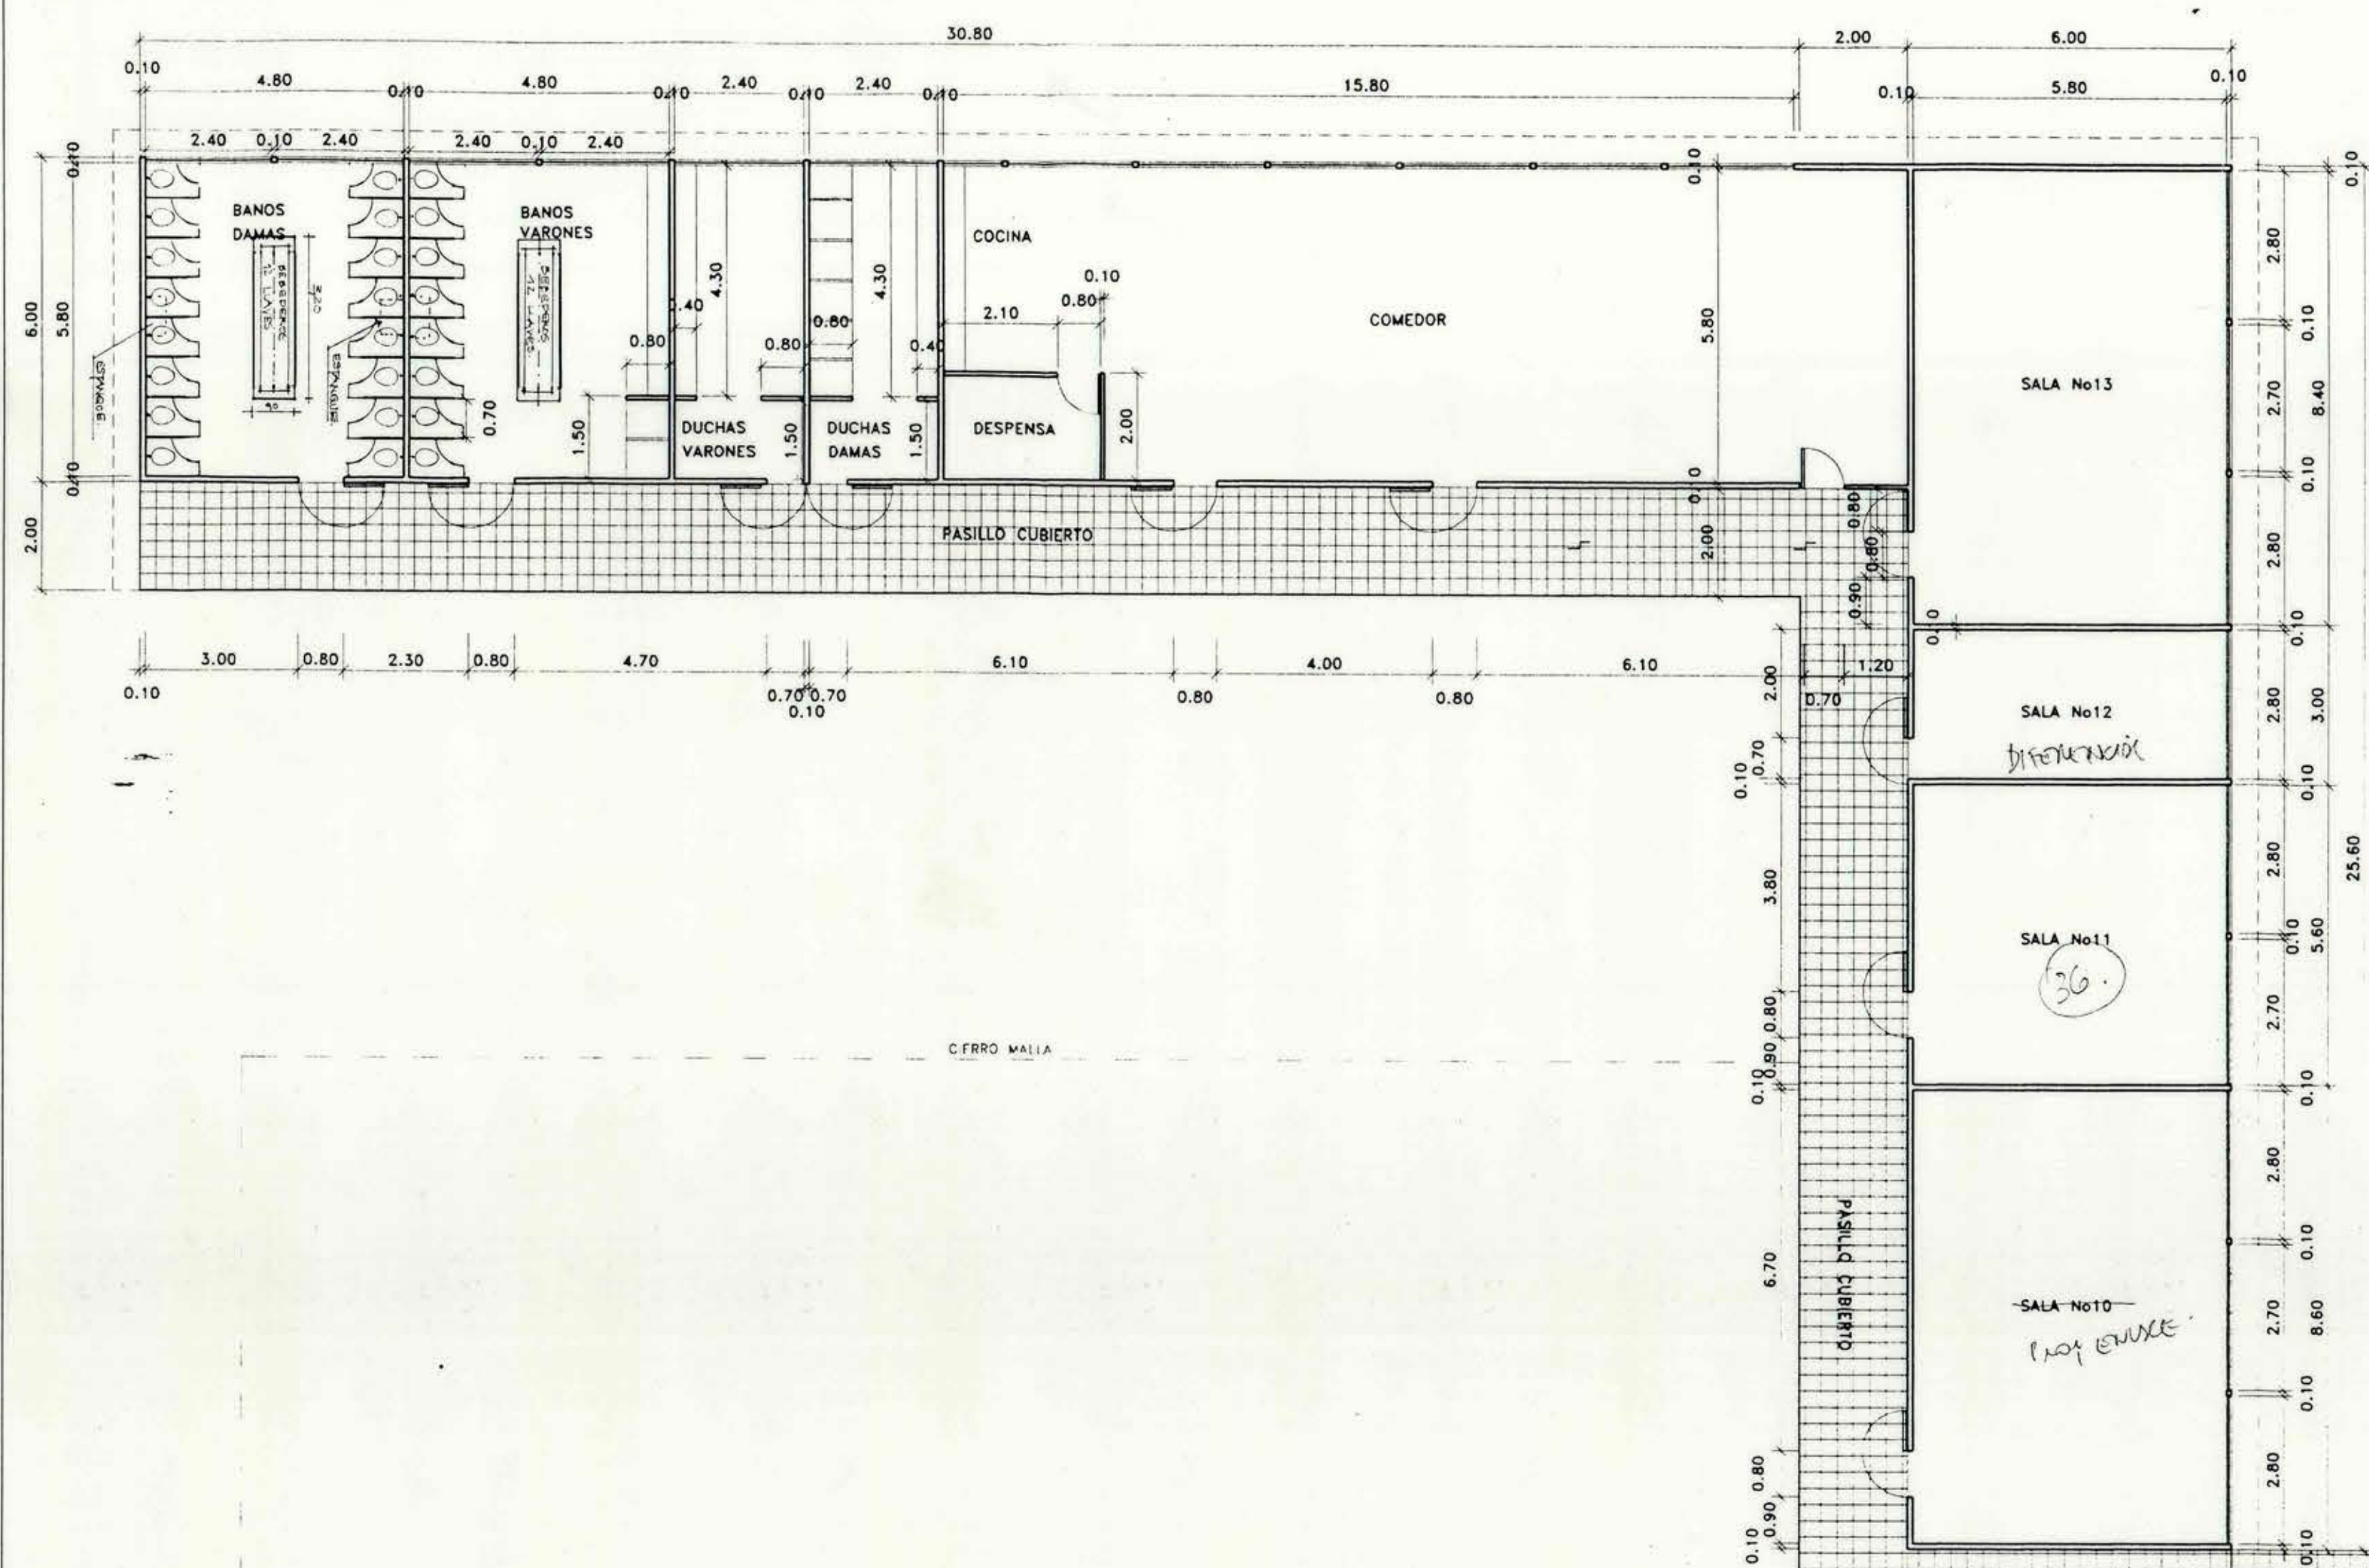

PLANTA ARQUITECTURA
ESCUELA No 411

ESC. 1/100

822m utiles esp 450m NO.
No 846. FERIA 1950-1951
1970 -
materiales GSO MATERIALES PAZ-1950
610 BING.
18 curtos
26 ALBERT.

DIRECCION DE OBRAS MUNICIPALES Ilustre Municipalidad de Cerro Navia		SUPERFICIE: m ²	Escala: 1/100
LEY No 19.532 REGULARIZACION DE RECINTOS EDUCACIONALES			
PROYECTO: C.T.O. C.P.M.	ESCUELA No 411		MODIFICACIONES:
2 DE 4	CALLE ROLANDO PETERSEN No 1854		FECHA: 21/SEPT/98
CONTENIDO: PLANTA GENERAL DE ARQUITECTURA			
APROBACION			
CRISTINA GIRARDI LAVIN ALCALDESA	HUGO TRONCOSO CORDOVA ARQUITECTO DIRECTOR DE OBRAS (*)	CARLOS PRIETO MONREAL ARQUITECTO	