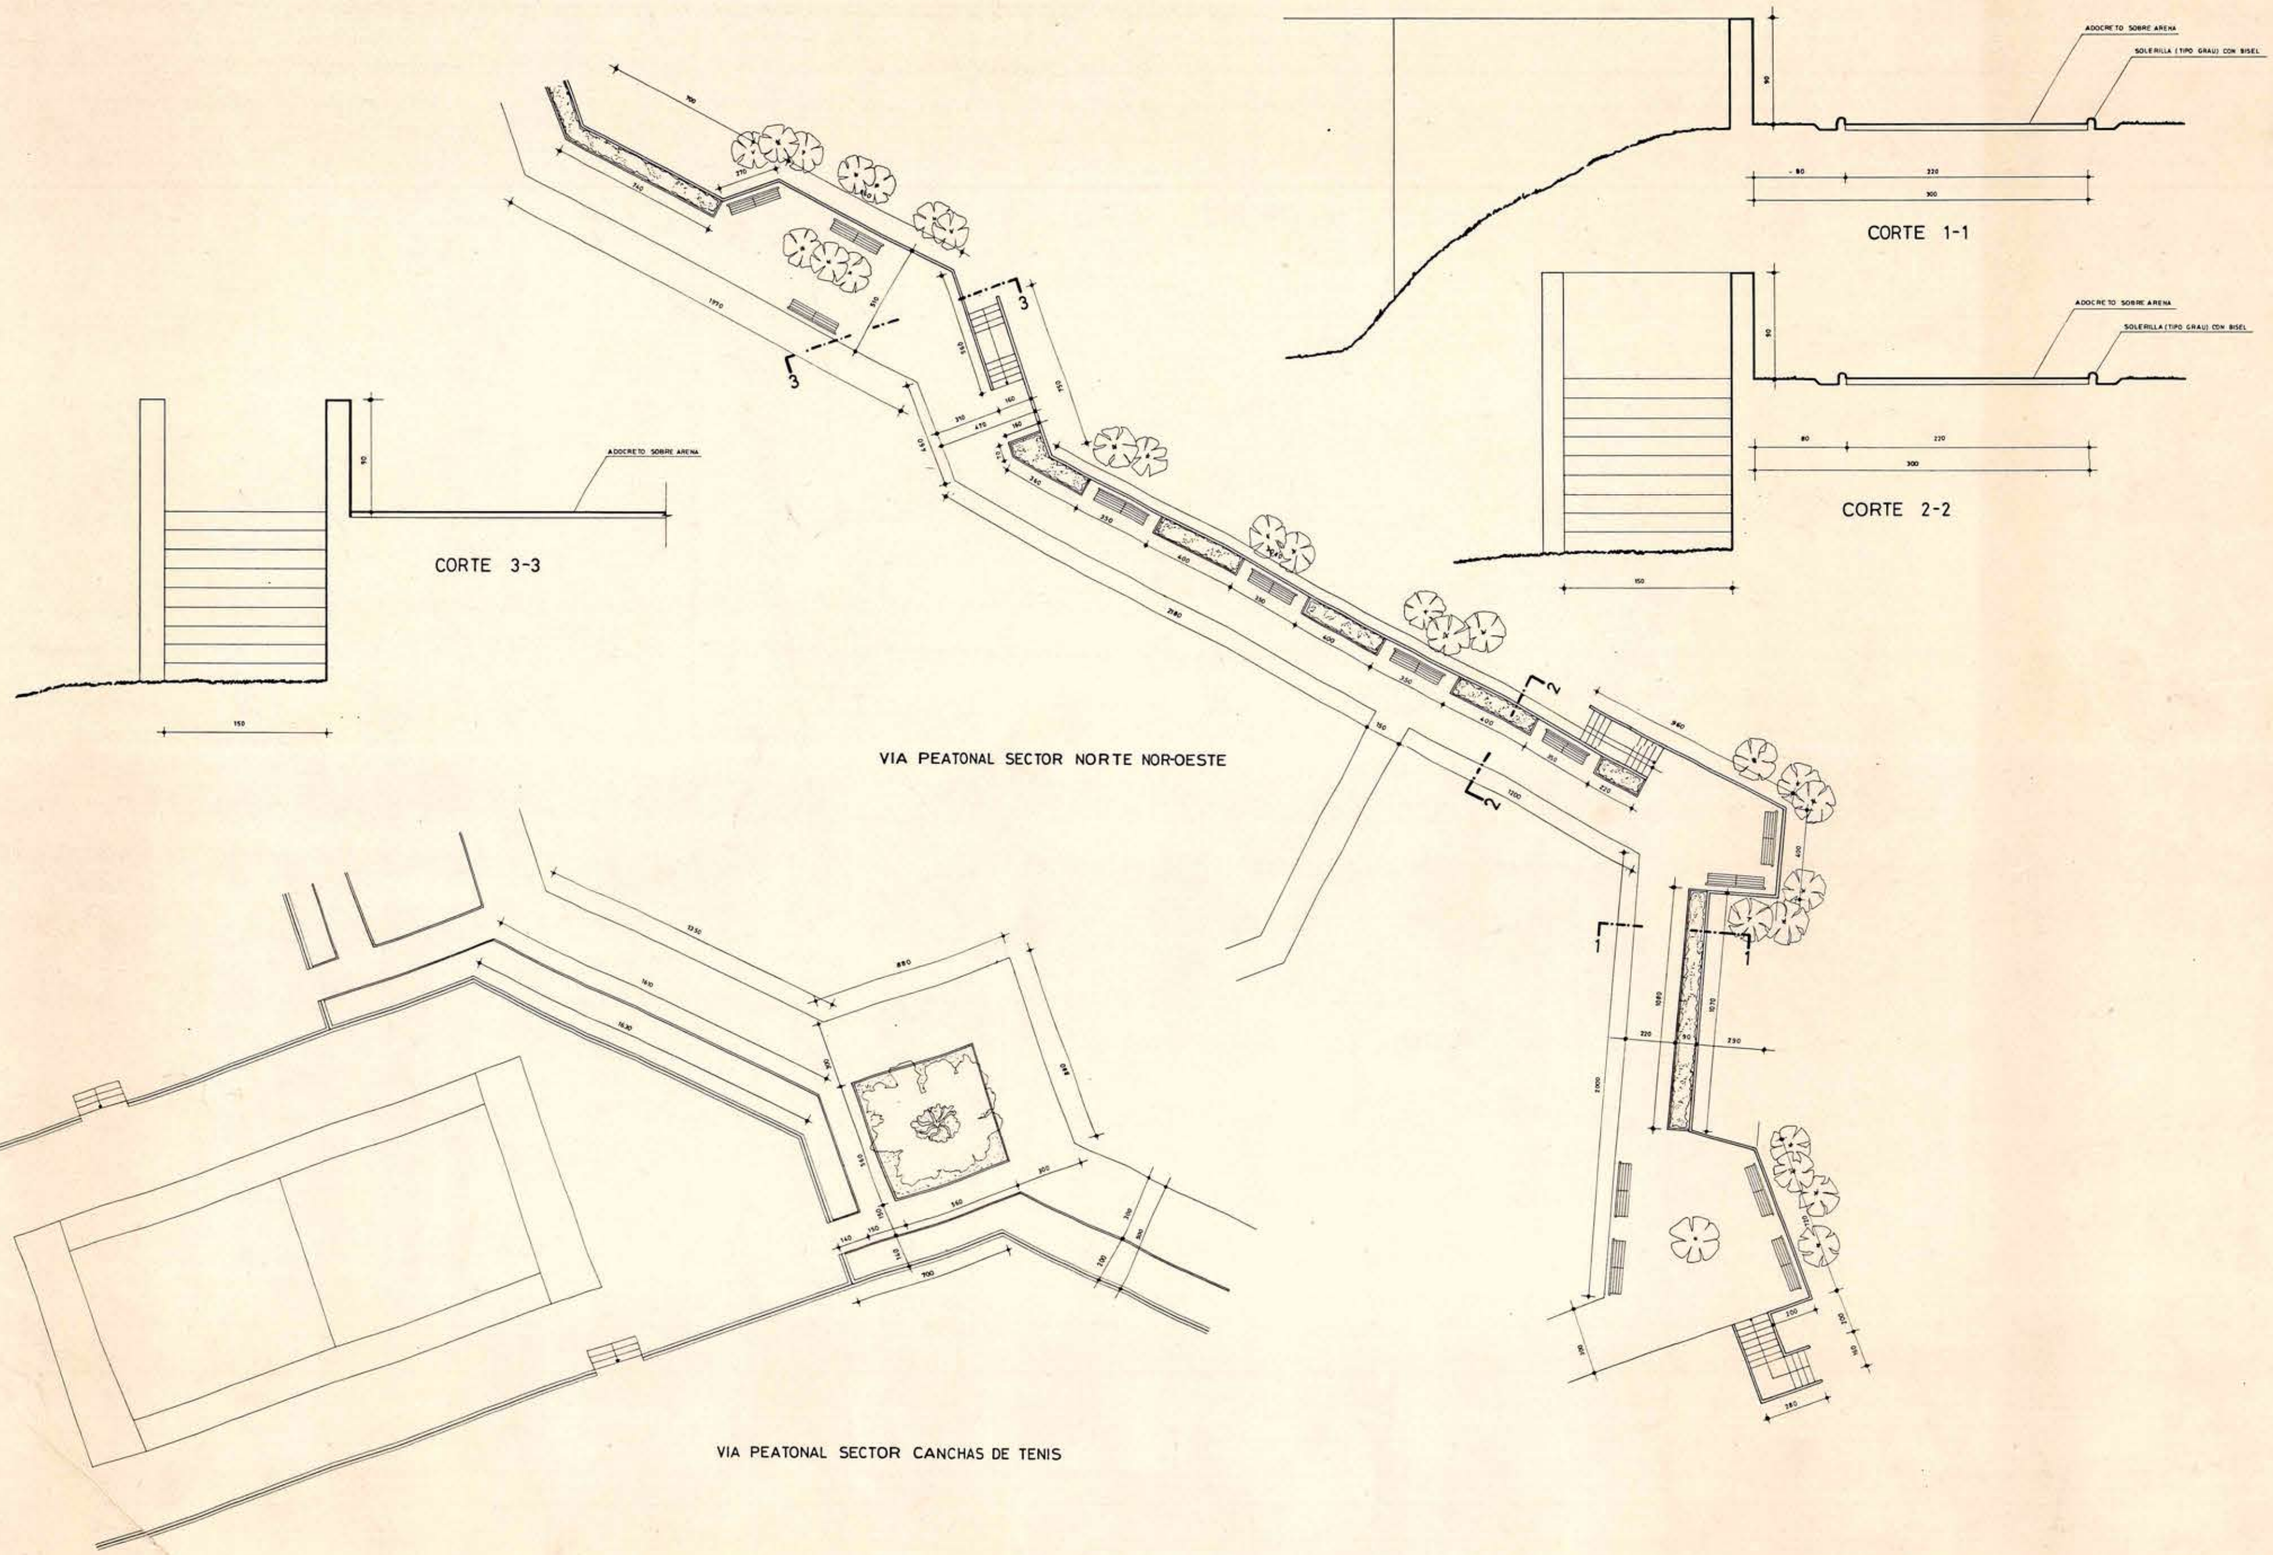

MOP	DIRECCION GENERAL DE OBRAS PUBLICAS DIRECCION DE ARQUITECTURA – OFICINA REGIONAL METROPOLITANA		L.Nº
	OBRA: COMPLEJO DEPORTIVO LAS VIZCACHAS UBICACION: PUENTE ALTO		Nº L.
	PLANO: DETALLES DE VIAS PEATONALES	ESCALA: 1:100 Y 1:20	
		DIBUJO	L. SOTA S.
		PROYECTO	C. AGUILAR B.
FECHA: ENERO 1982.	Vº 3º MANDANTE.	Vº Bº ARQTO. JEFE REGION METROPOLITANA	UNIDAD PROYECTO: C. AGUILAR B.