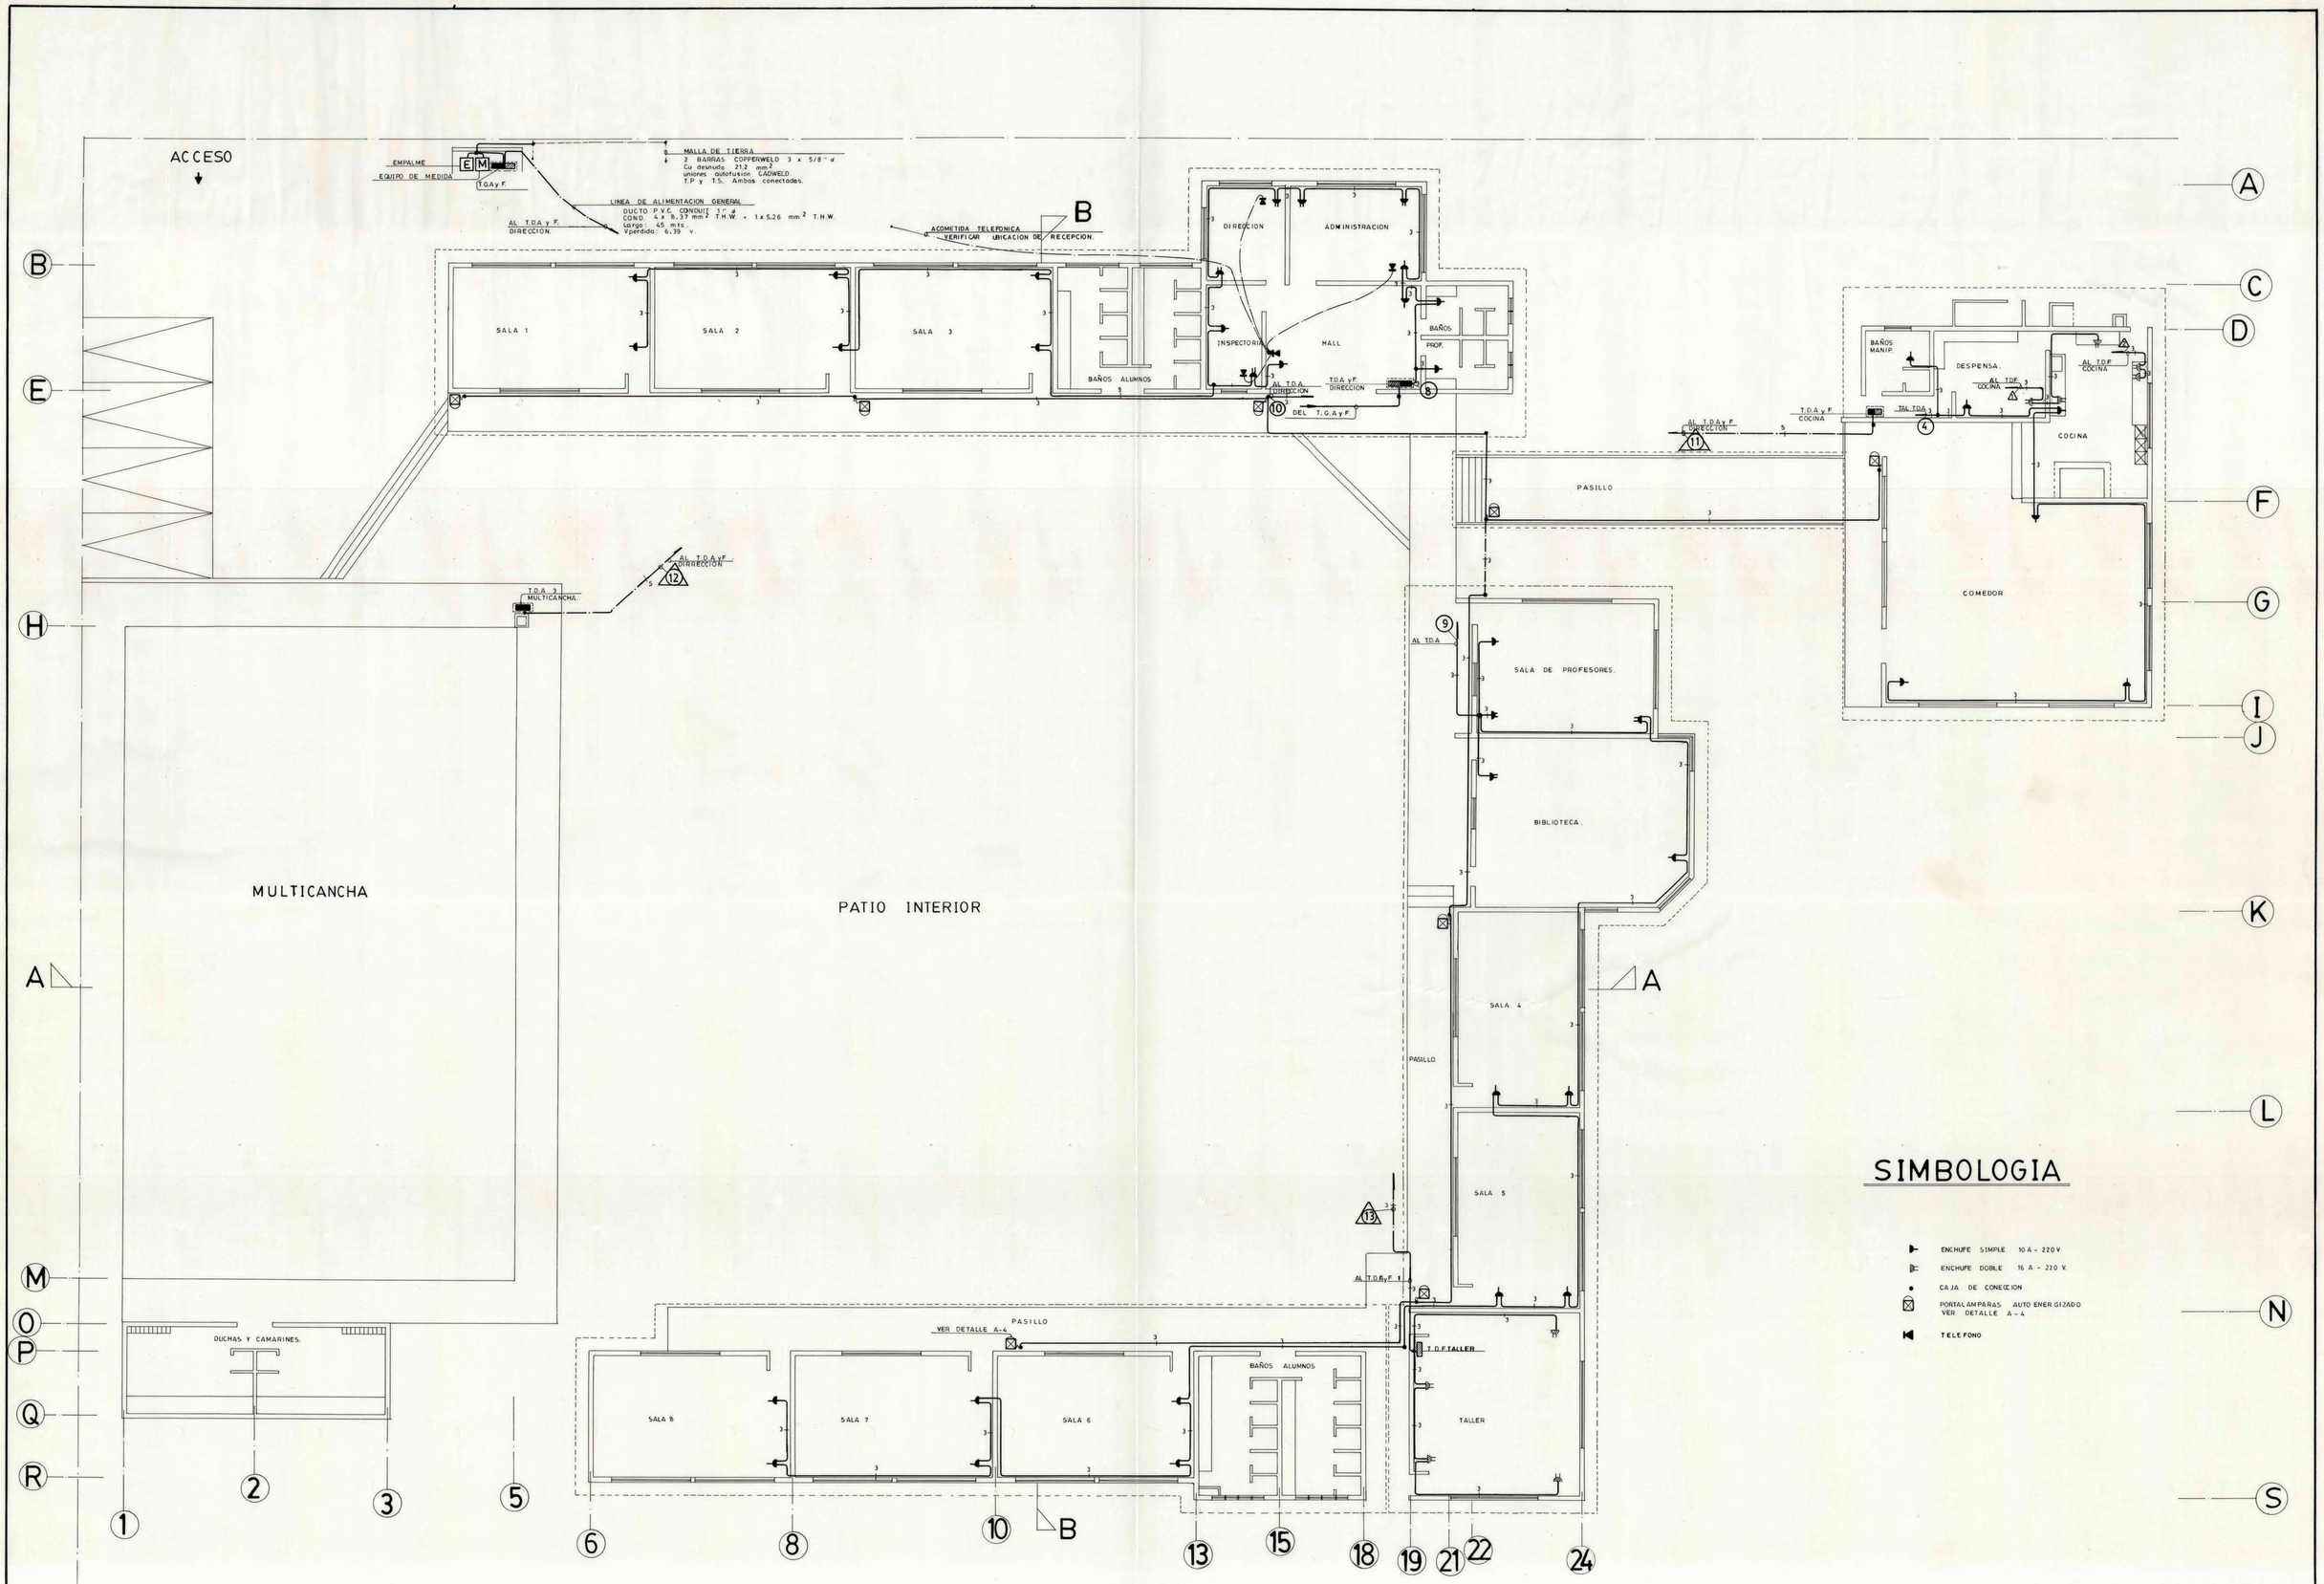

PLANTA GENERAL DE ENCHUFES NORMAL, EMERGENCIA Y FUERZA.

ESCUELA G-134 ESCALA 1/100.

UBICACION	INSCRIPCION S.E.C. nº _____	PROYECTO. INSTALACION DE ENCHUFES
		ESCUELA G-134 ÑIHUE BAJO
		CALLE:
		Lamina 2 de 3
		Esc. 1 / 100 DICIEMBRE 1997
	FECHA _____	COMUNA: SAN PEDRO.
		DIBUJO: O. V. G.
		ACEPTACION PROPIETARIO.
		PROYECTO.
	ILUSE MUNICIPALIDAD DE SAN PEDRO	OSCAR VASQUEZ GATICA. AUT. S.E.C. nº 11959 Clase B

94406