




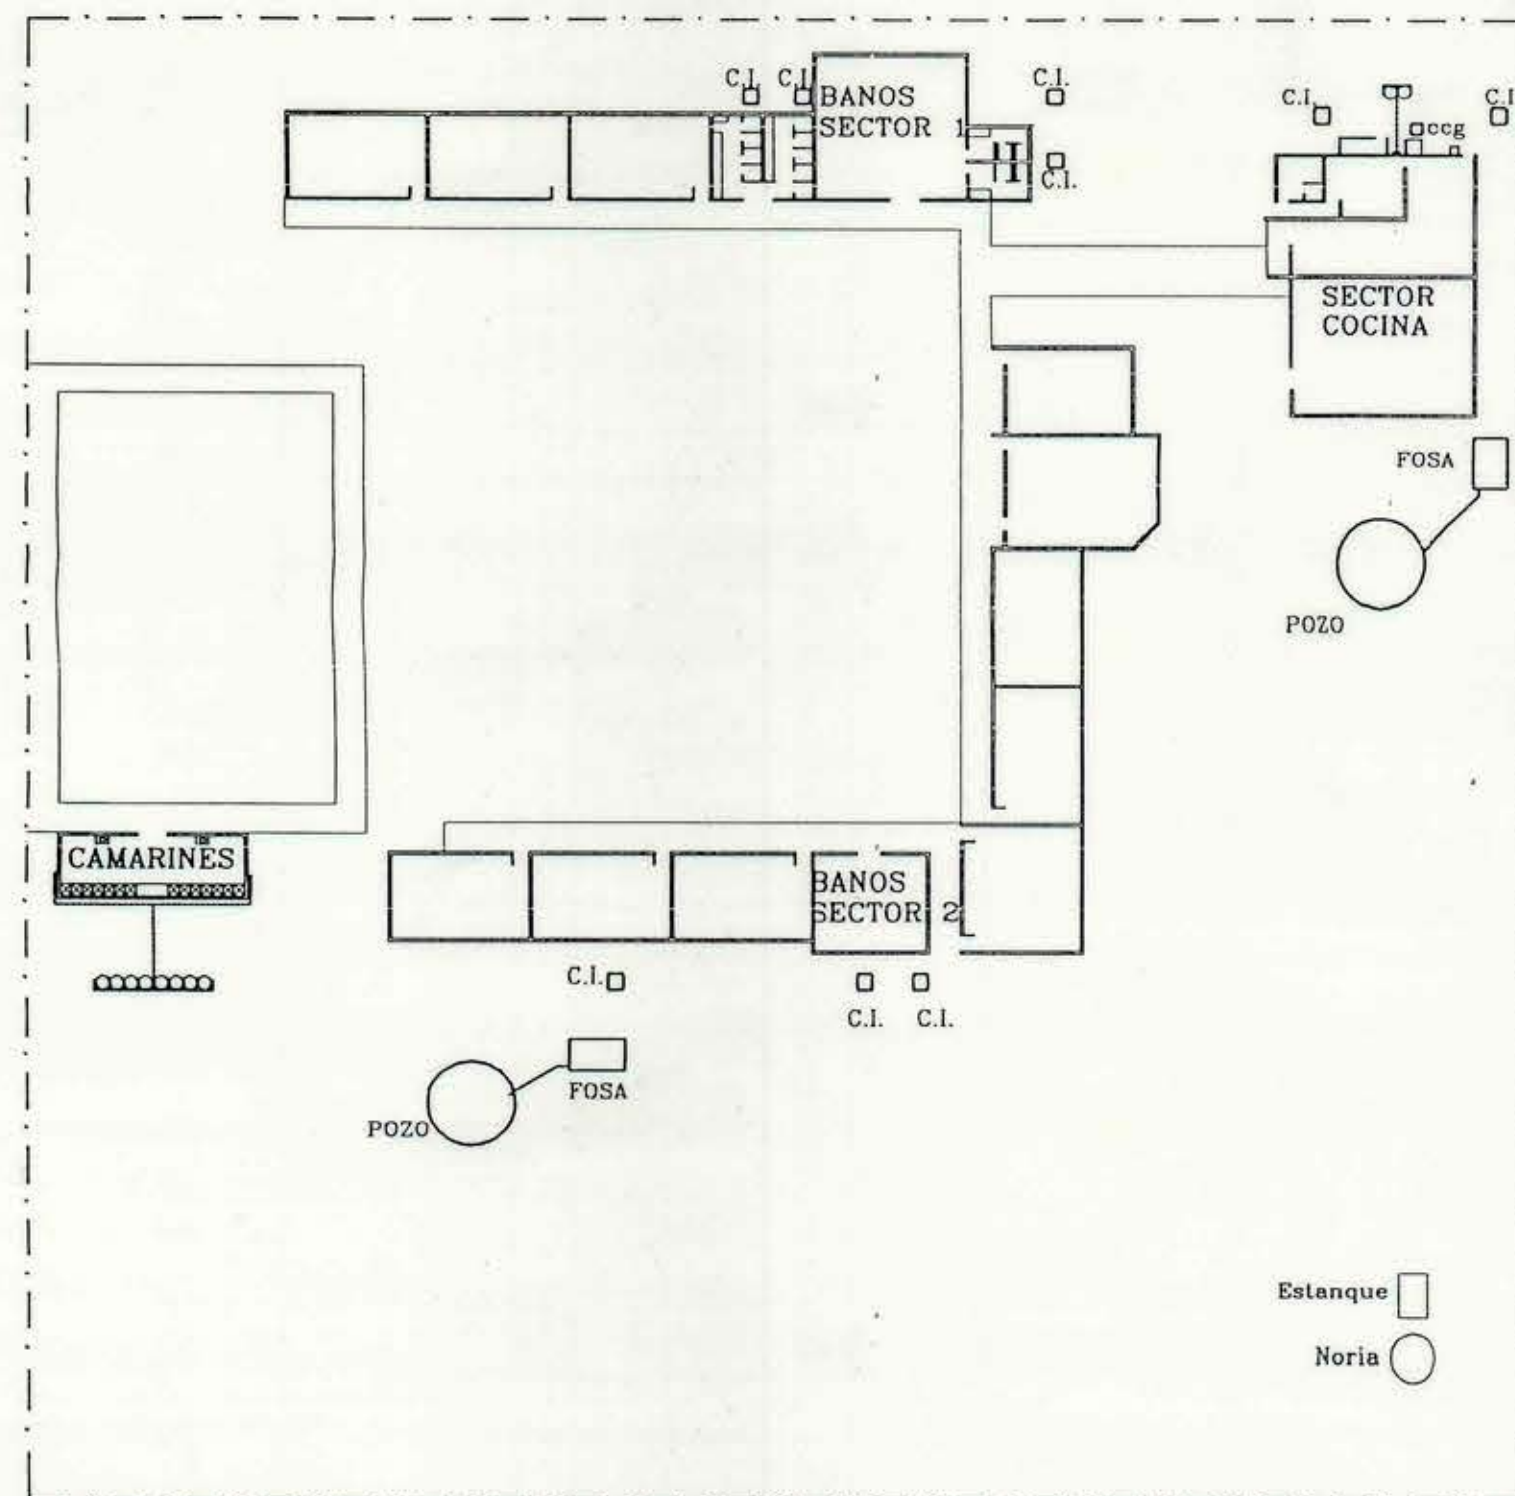

PLANO EMPLAZAMIENTO
ESCALA 1 : 500

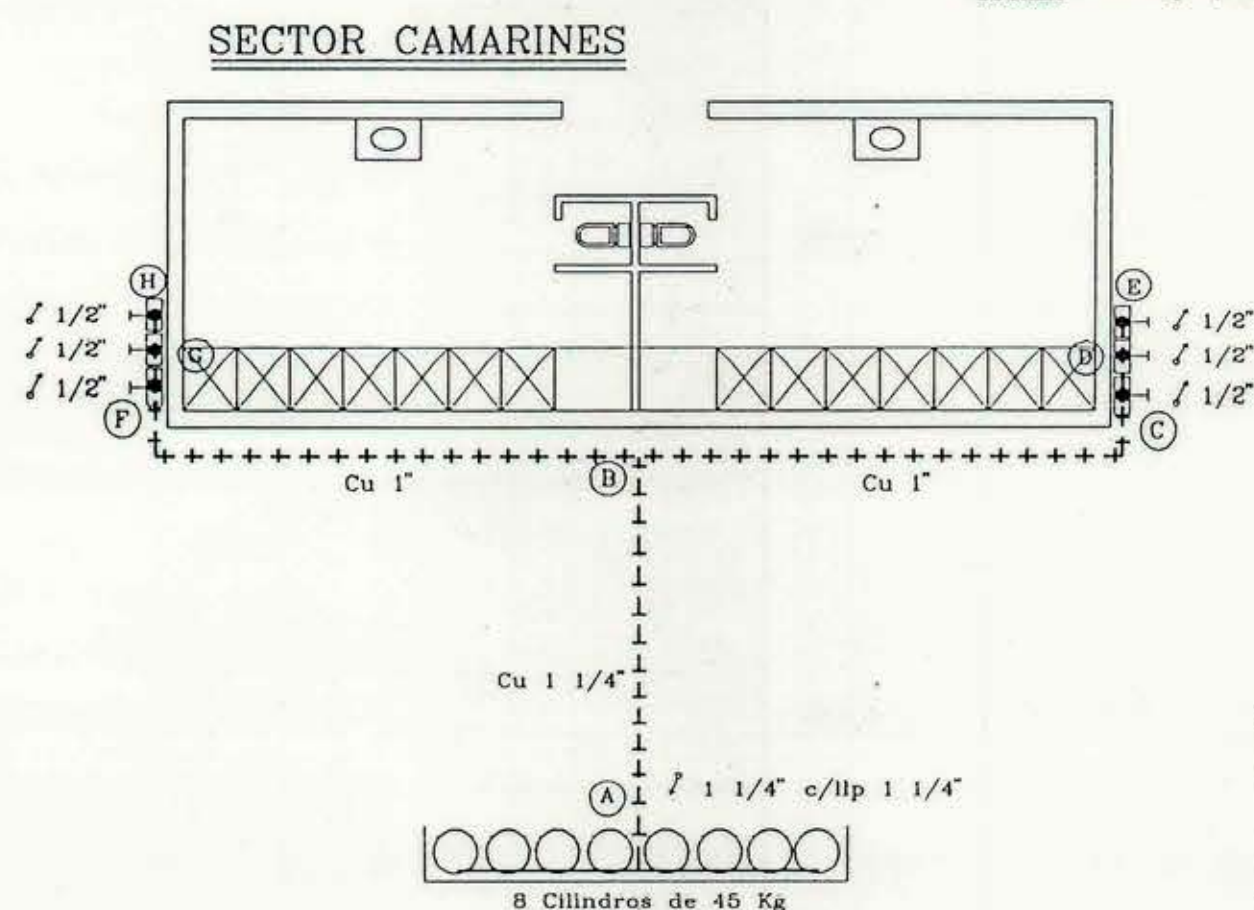


ALTRA
PROYECTOS E INSTALACIONES SANITARIAS
FONO - FAX : 6354872 - 6352296

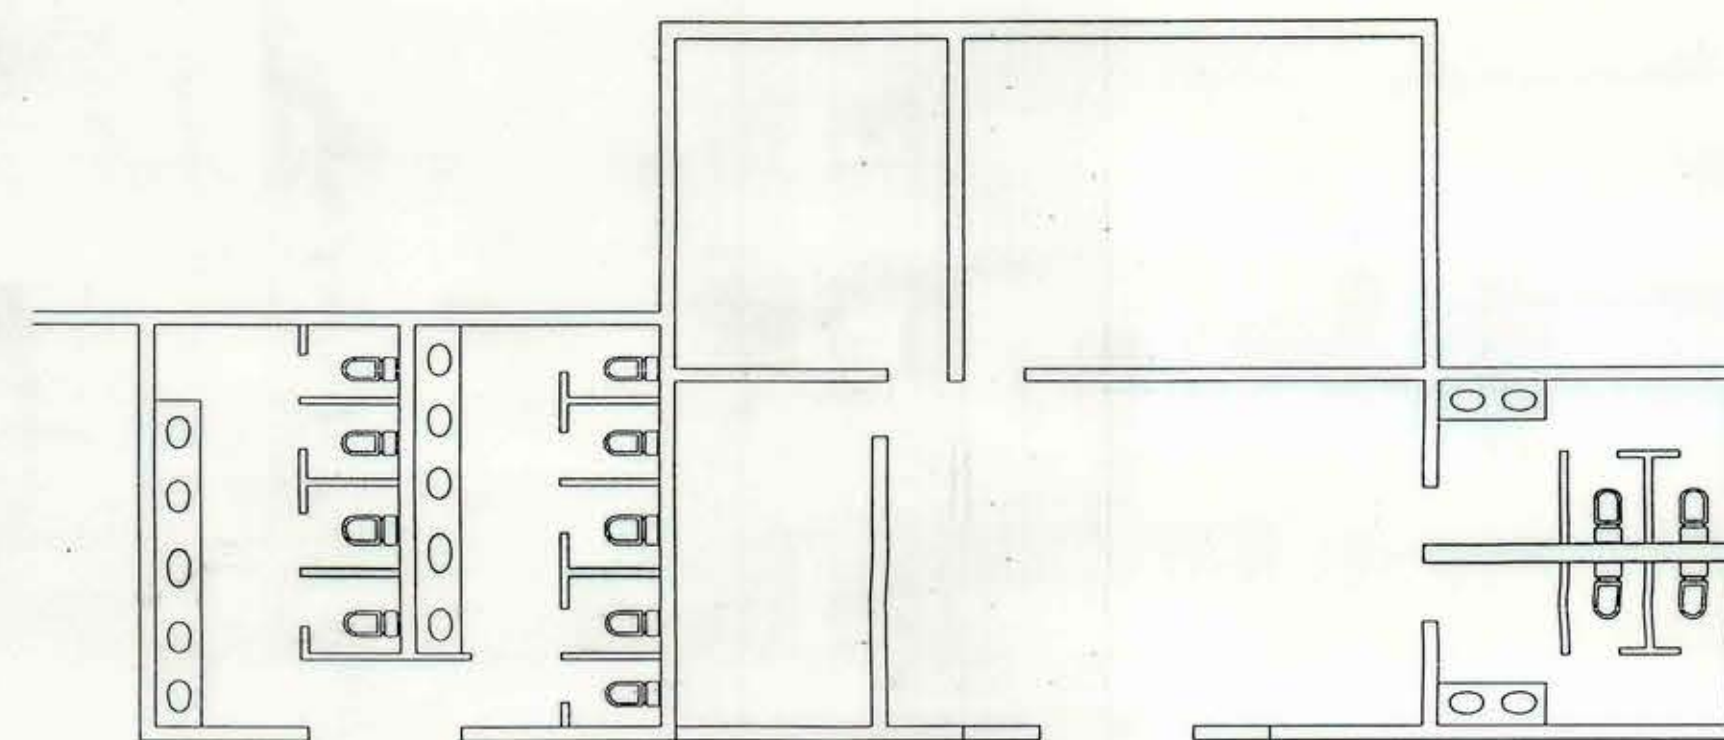


BANOS SECTOR 1

Los calefones deben ser protegidos
contra viento y lluvia.

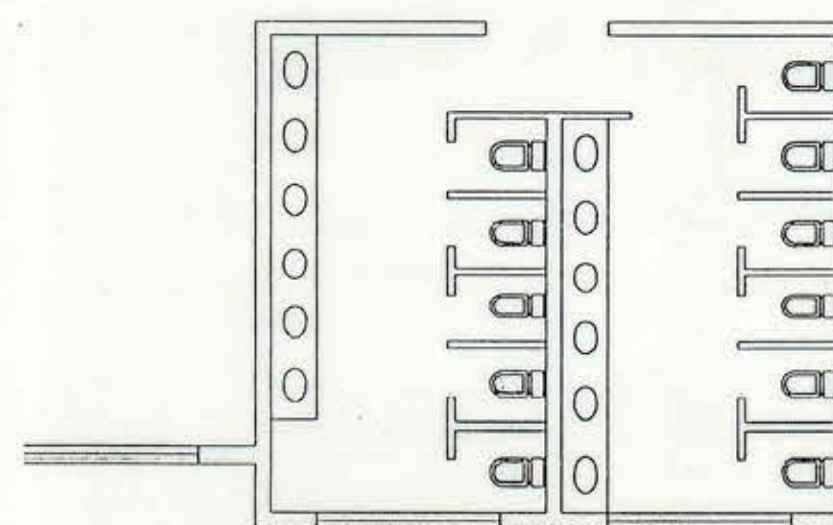

BANOS SECTOR 2

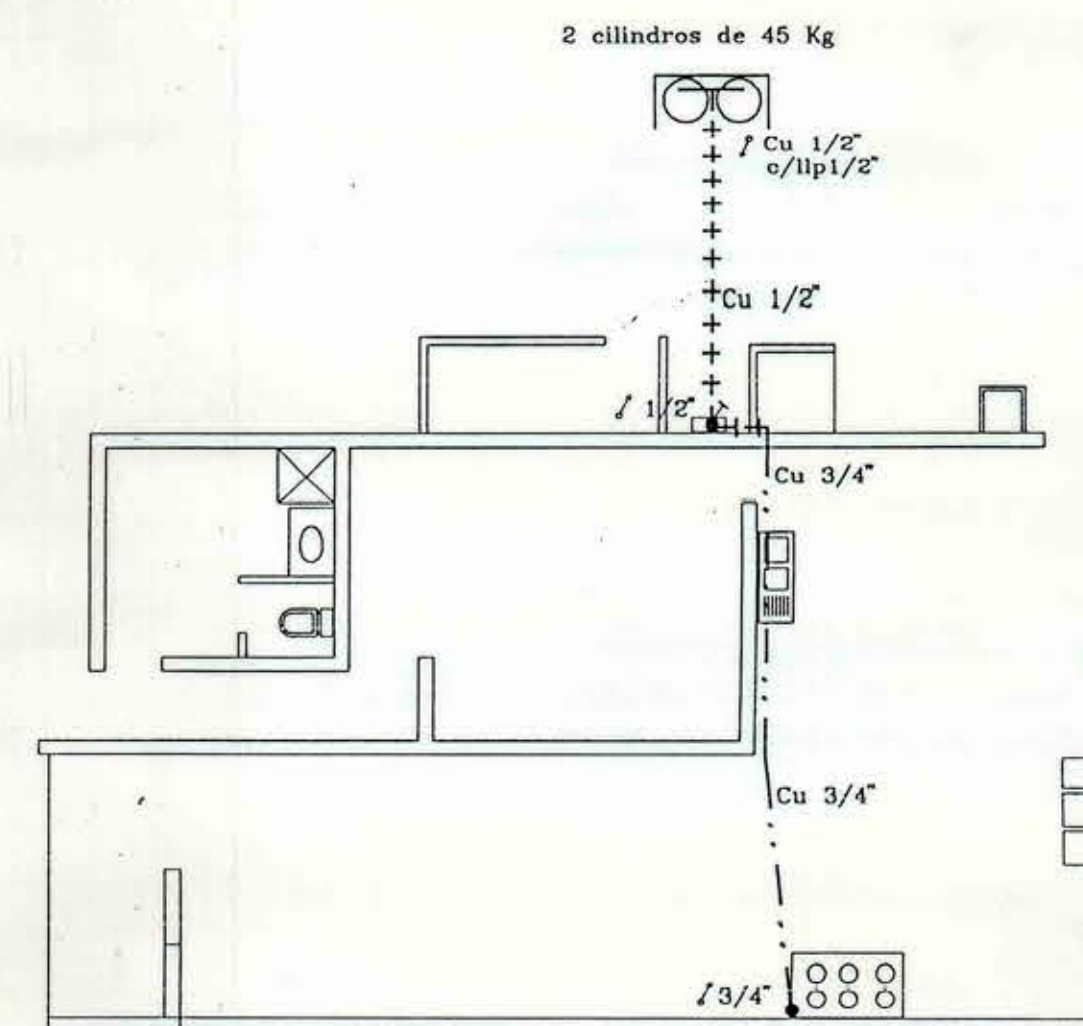

SECTOR COCINA

PROYECTISTA  ALTRA LTDA - INSTALACIONES	POTENCIA INSTALADA	INSTALACION INTERIOR G.L.		UBICACION	APROBACION	
	MCal / hr.	RESIDENCIA	COLEGIO SAN PEDRO			
	1 COCINA 8.00					
	7 CALEFONT x 20.00 c/u					
	TOTAL 148 MCAL / HR	SAN PEDRO ESCALA 1 : 100				
TUBERIA DE COBRE TIPO "L"	PROPIETARIO	INSTALADOR				
	SOCIEDAD EDUCACIONAL GONZALEZ Y SERRANO.		REFERENCIA		INGRESO FECHA	TIPO