



ELEVACION SUR
ESCALA 1/75

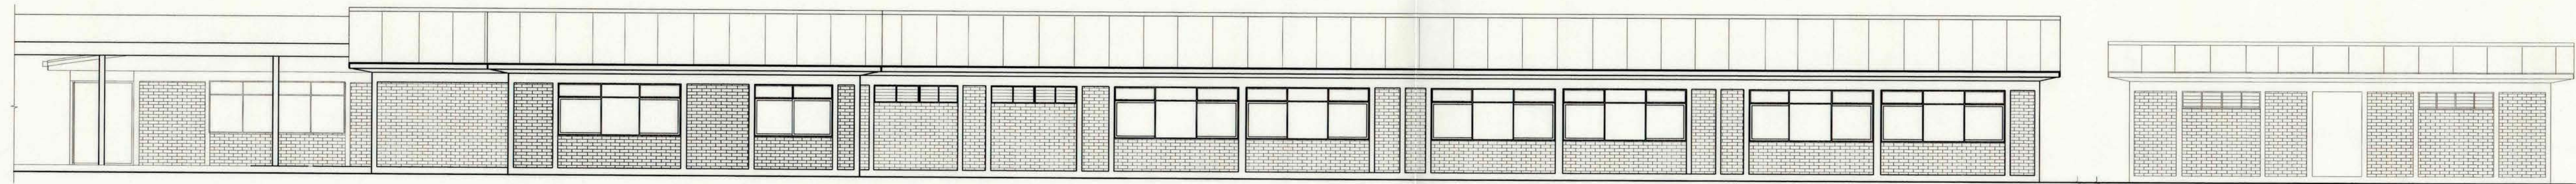



ELEVACION NORTE
ESCALA 1/75

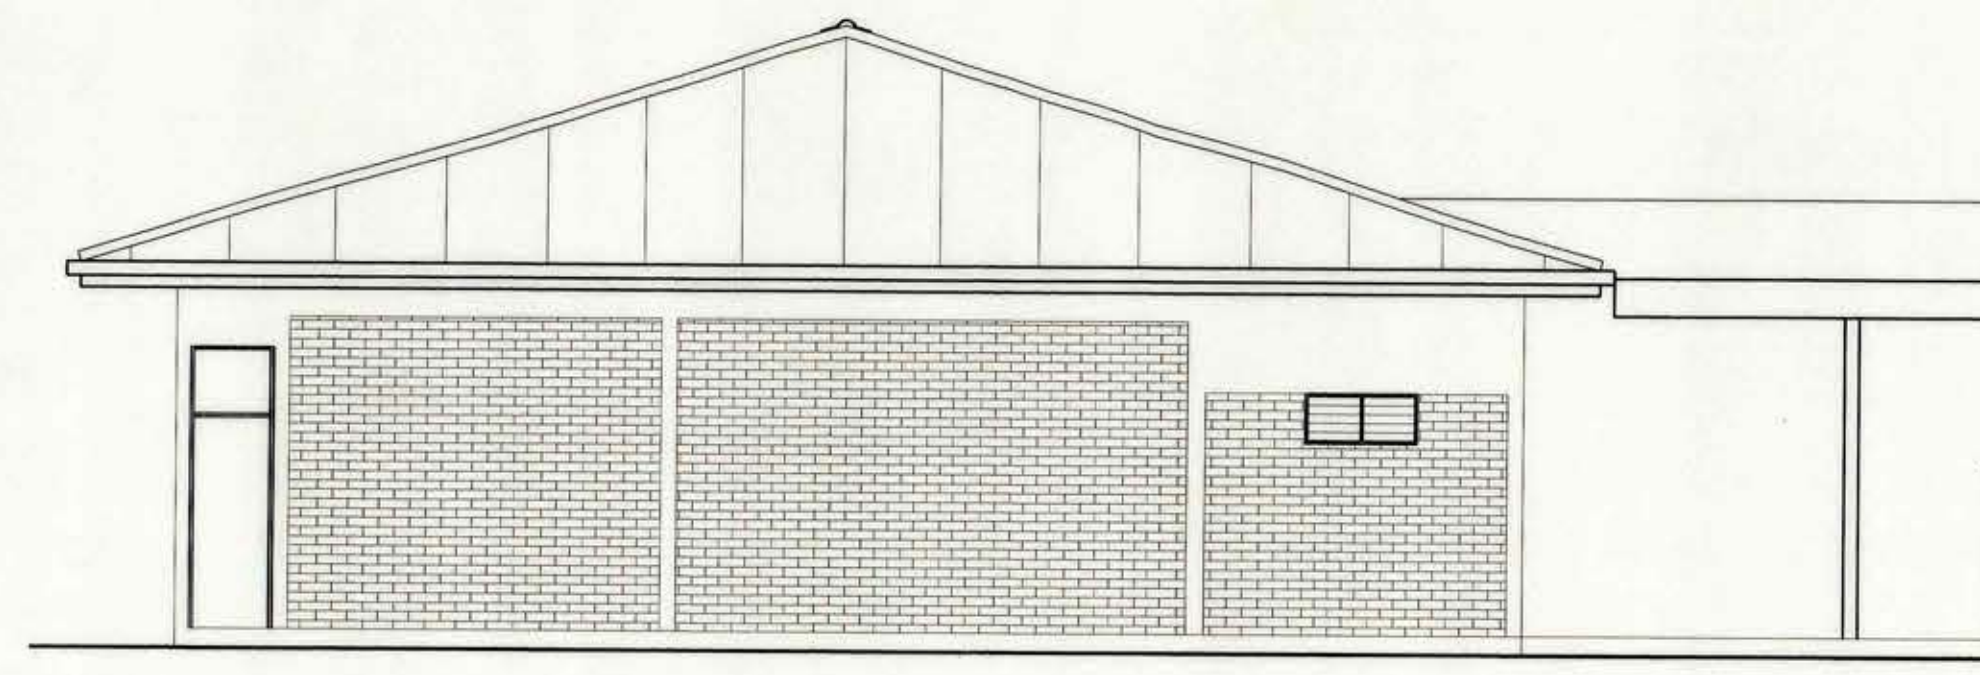

ELEVACION NORTE
ESCALA 1/75



ELEVACION ORIENTE
ESCALA 1/75

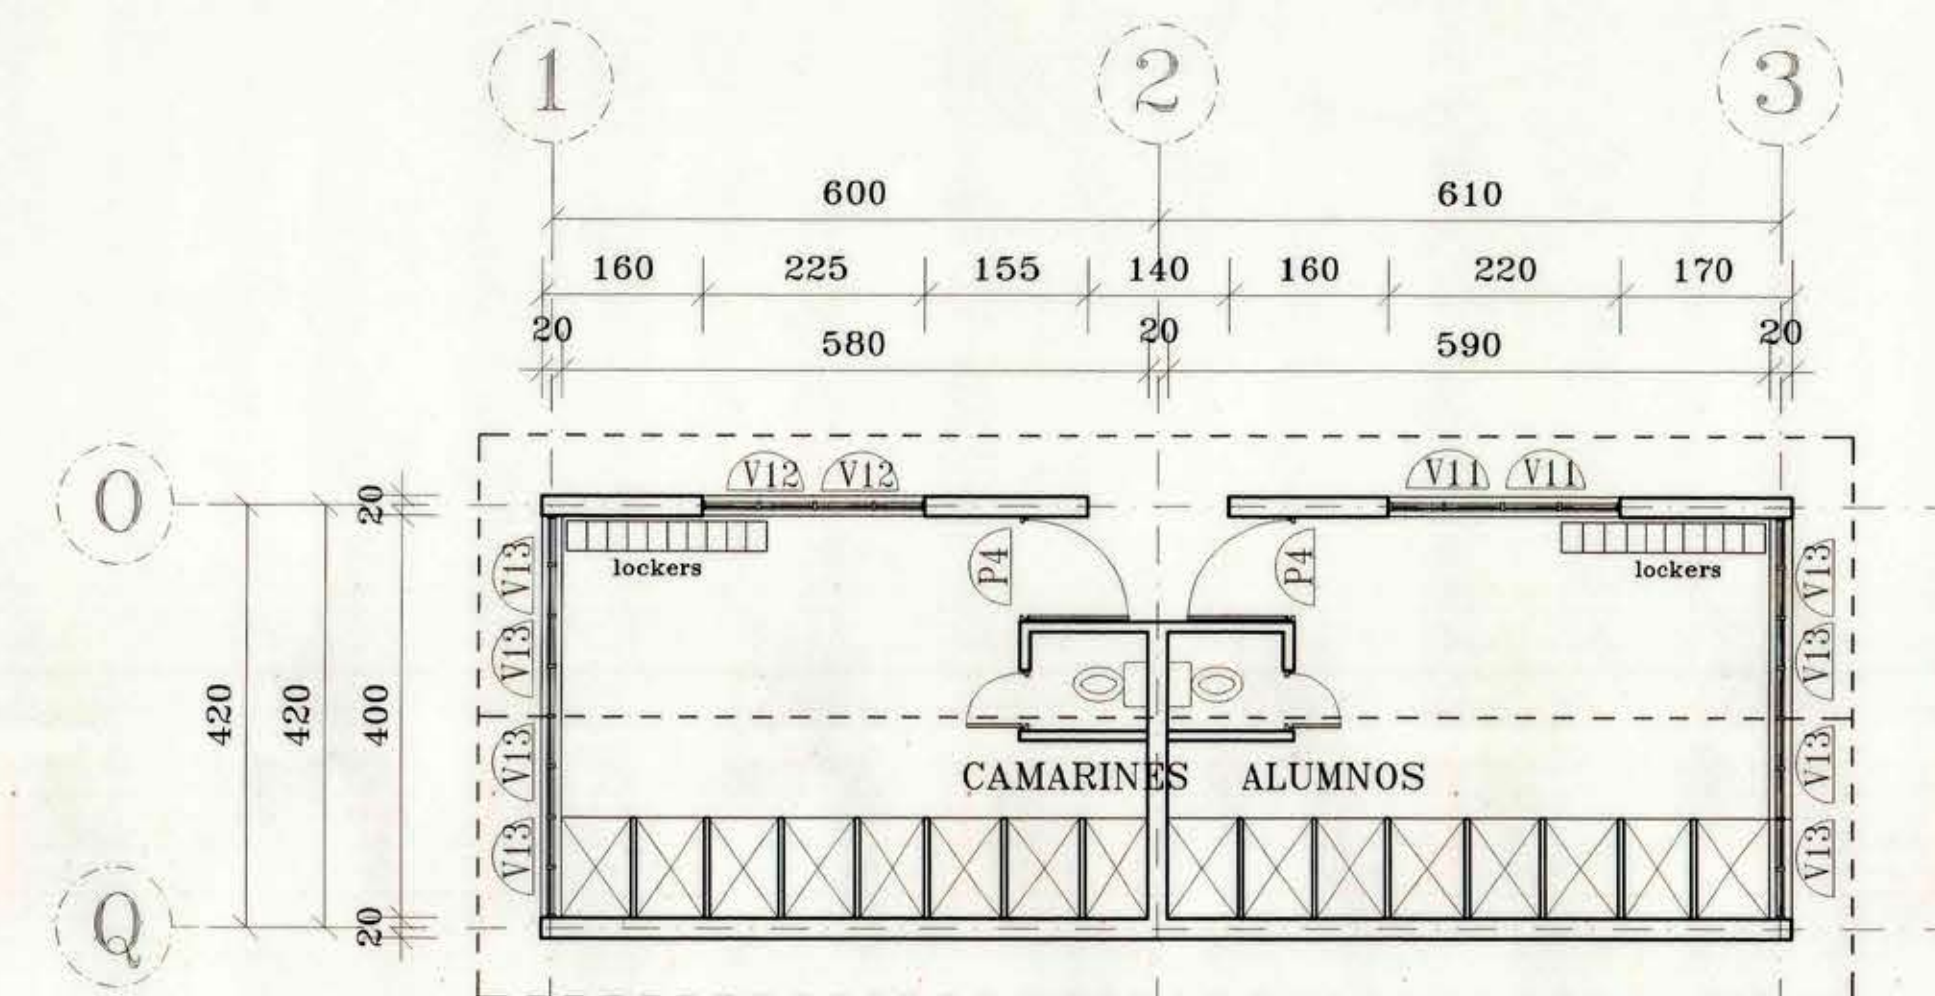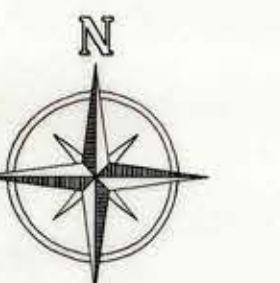

PLANTA ARQUITECTURA CAMARINES
ESCALA 1/75

		PROYECTO DE AMPLIACION ESCUELA G-134 NIHUE BAJO	
UBICACION	:Comuna San Pedro	FECHA:	diciembre 1997
PROPIETARIO	:Ilustre Municipalidad de San Pedro	LAMINA N.º:	A-03
PROYECTO	:Arg. Rafael Carmona C.	ESCALA	1 : 75
DIBUJO	: Fanny Gonzalez L.	ARCHIVO:	SAN PEDRO-03
APROBO	:D.O.M. Ilustre Munic. de San Pedro		
CONTENIDO LAMINA	Planta de Arquitectura y Elevaciones		