



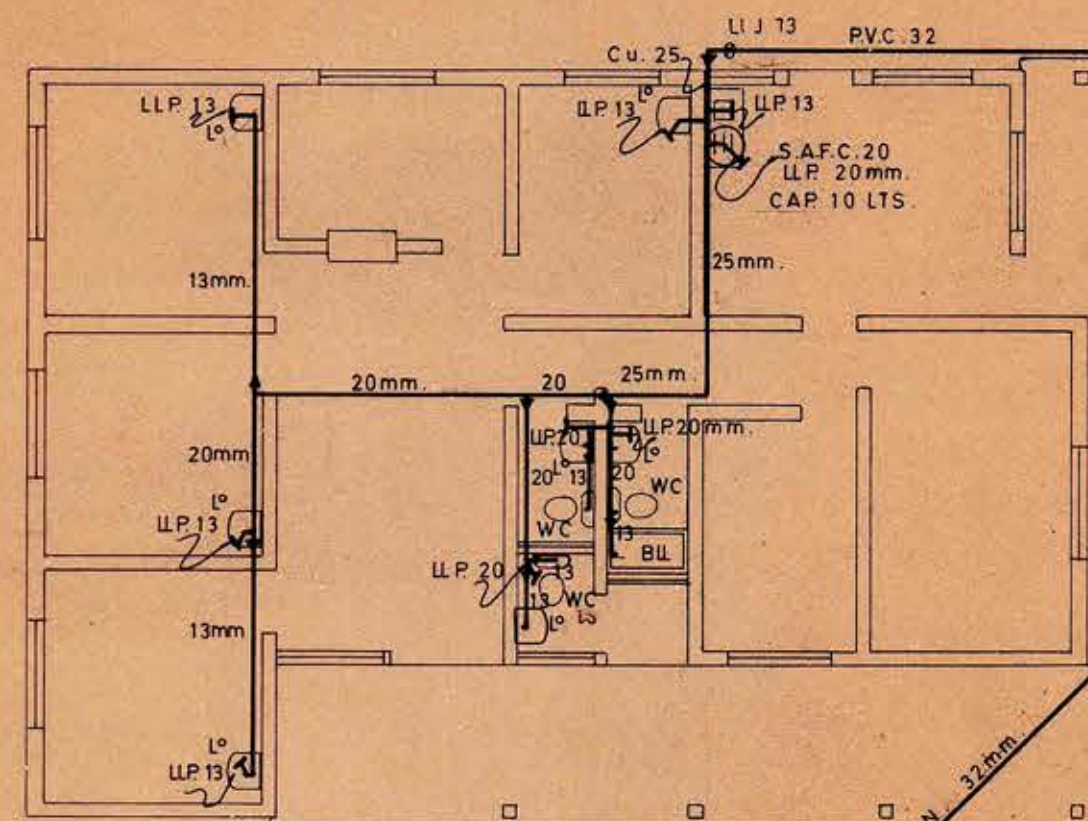


ESTANQUE
ELEVADO A POTABLE


SIMBOLOGIA

CAÑERIA A.F. POR RADIER Y TIERRA
CAÑERIA A.C. POR RADIER

SE USARA COBRE TIPO L EN INTERIOR
PVC HIDRAULICO EN EXTERIOR

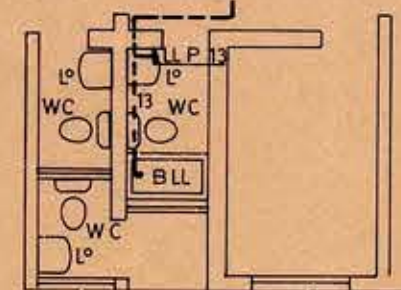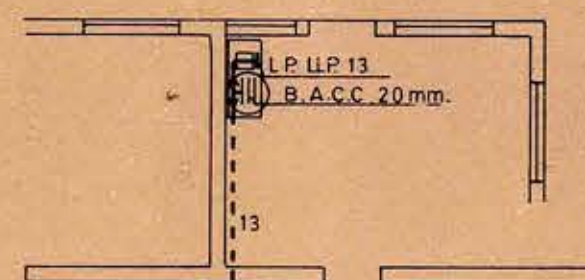

AGUA CALIENTE

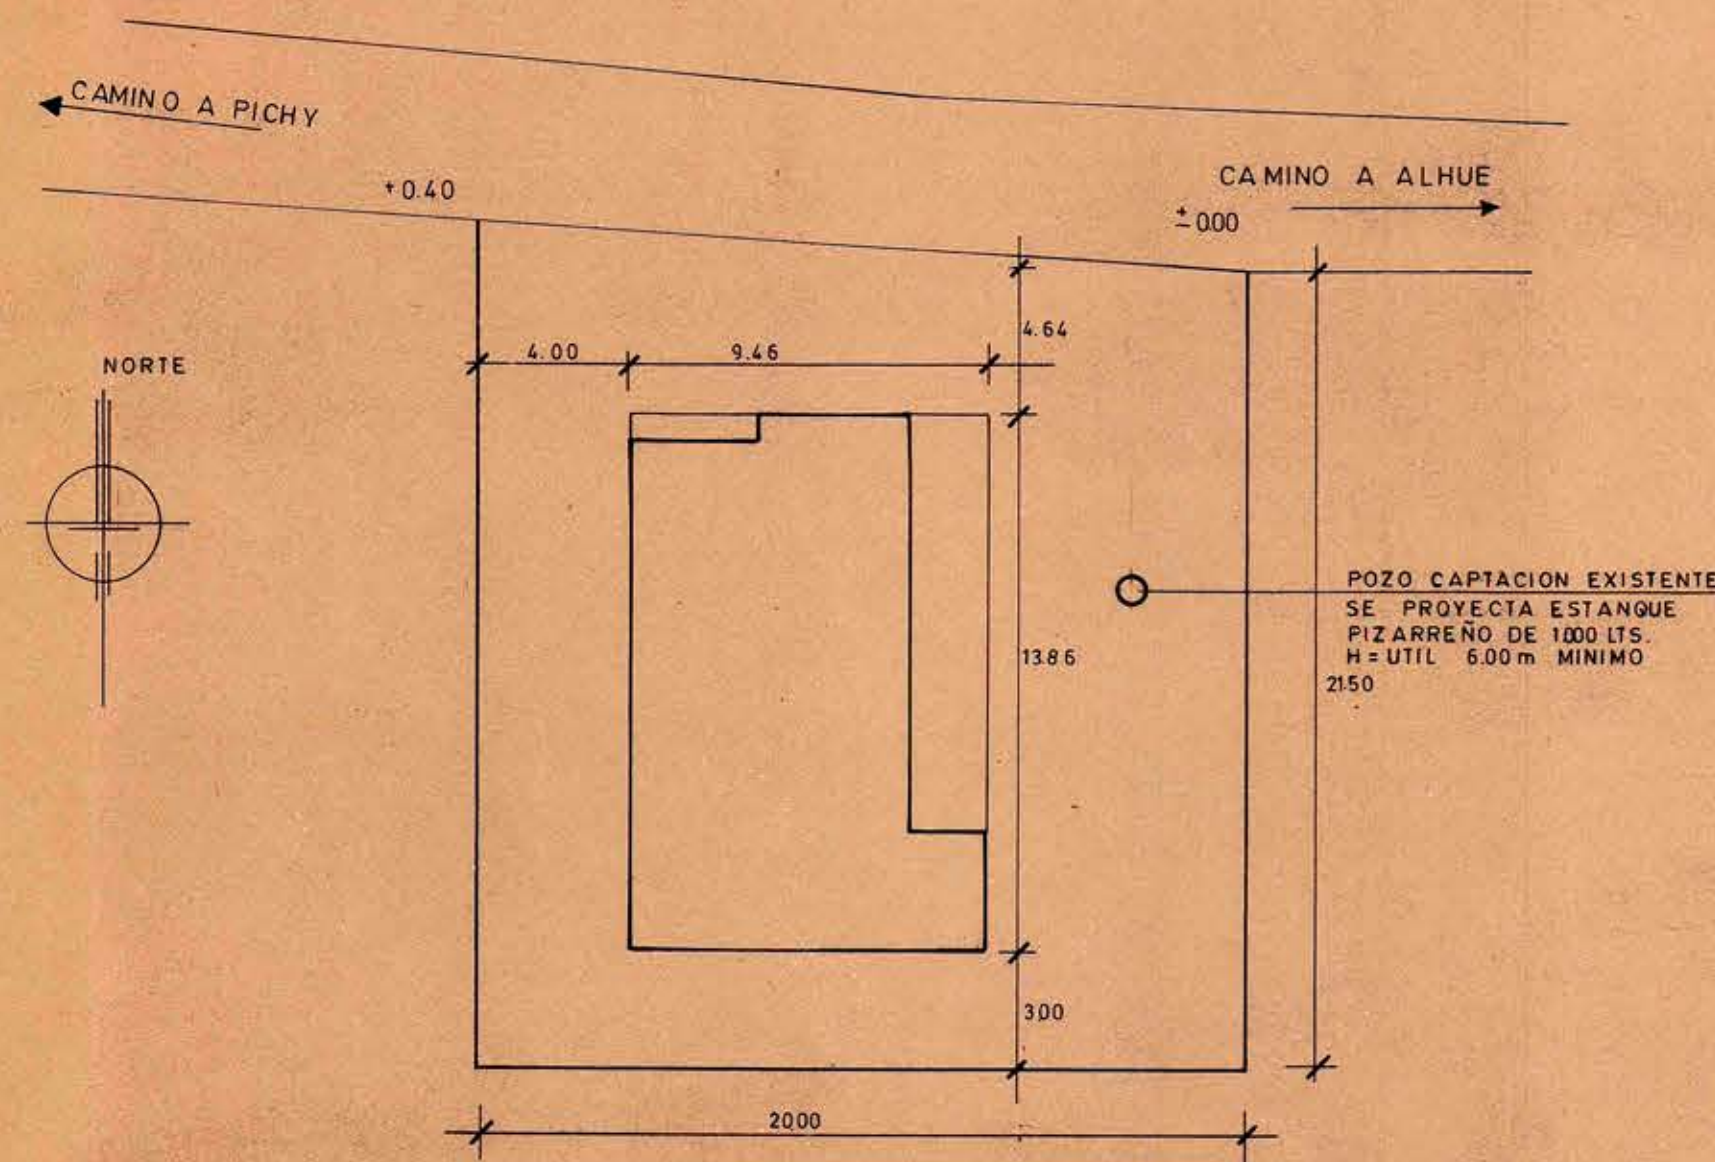

PLANO DE UBICACION
esc. 1:200

ESTE PLANO DEFINITIVO CORRESPONDE
A CERTIFICADO DE DOTACION N°
FECHA

JEFE SUB-DEPTO. DE REDES

MOP	
REGION: METROP.	
PROV. MELIPILLA	
COMUNA: ALHUE	
PROYECTISTA: DIB.TEC.	
ING. A. ILLANES W.	
JEFE DE PTO. DE PROY.	
ARGTO. M. ROJAS T.	
ESCALAS 1:100	INSC. N°
1:200	

PLANO DE AGUA POTABLE

POSTA PICHY

CALLE: CAMINO A PICHY

N°

COMUNA DE: ALHUE

ESCALAS 1:100 1:200

PROYECTO: INFORMATIVO

AVISO DE INICIACION N°

CERTIFICADO DE FACTIBILIDAD N°

FIRMA REVISOR

FECHA INICIACION

FECHA TERMINO

AUTORIZACION DE CONEXION

N°


FIRMAS

PROPIETARIO

PROYECTISTA
M.O.P. DIRECC. ARG. DEPTO. DE
PROYECTOS

CONTRATISTA

UBICACION

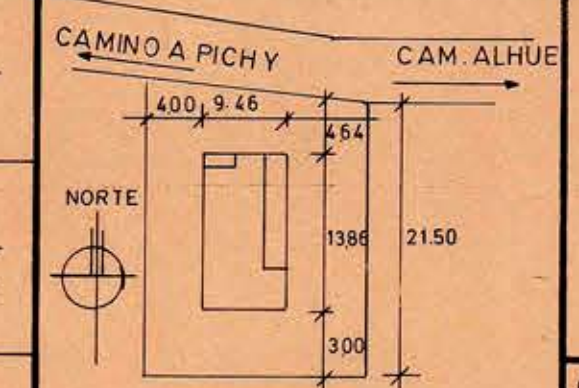

DATOS

CERTIFICADO DSS. N°

FECHA

SON ARTEFACTOS