

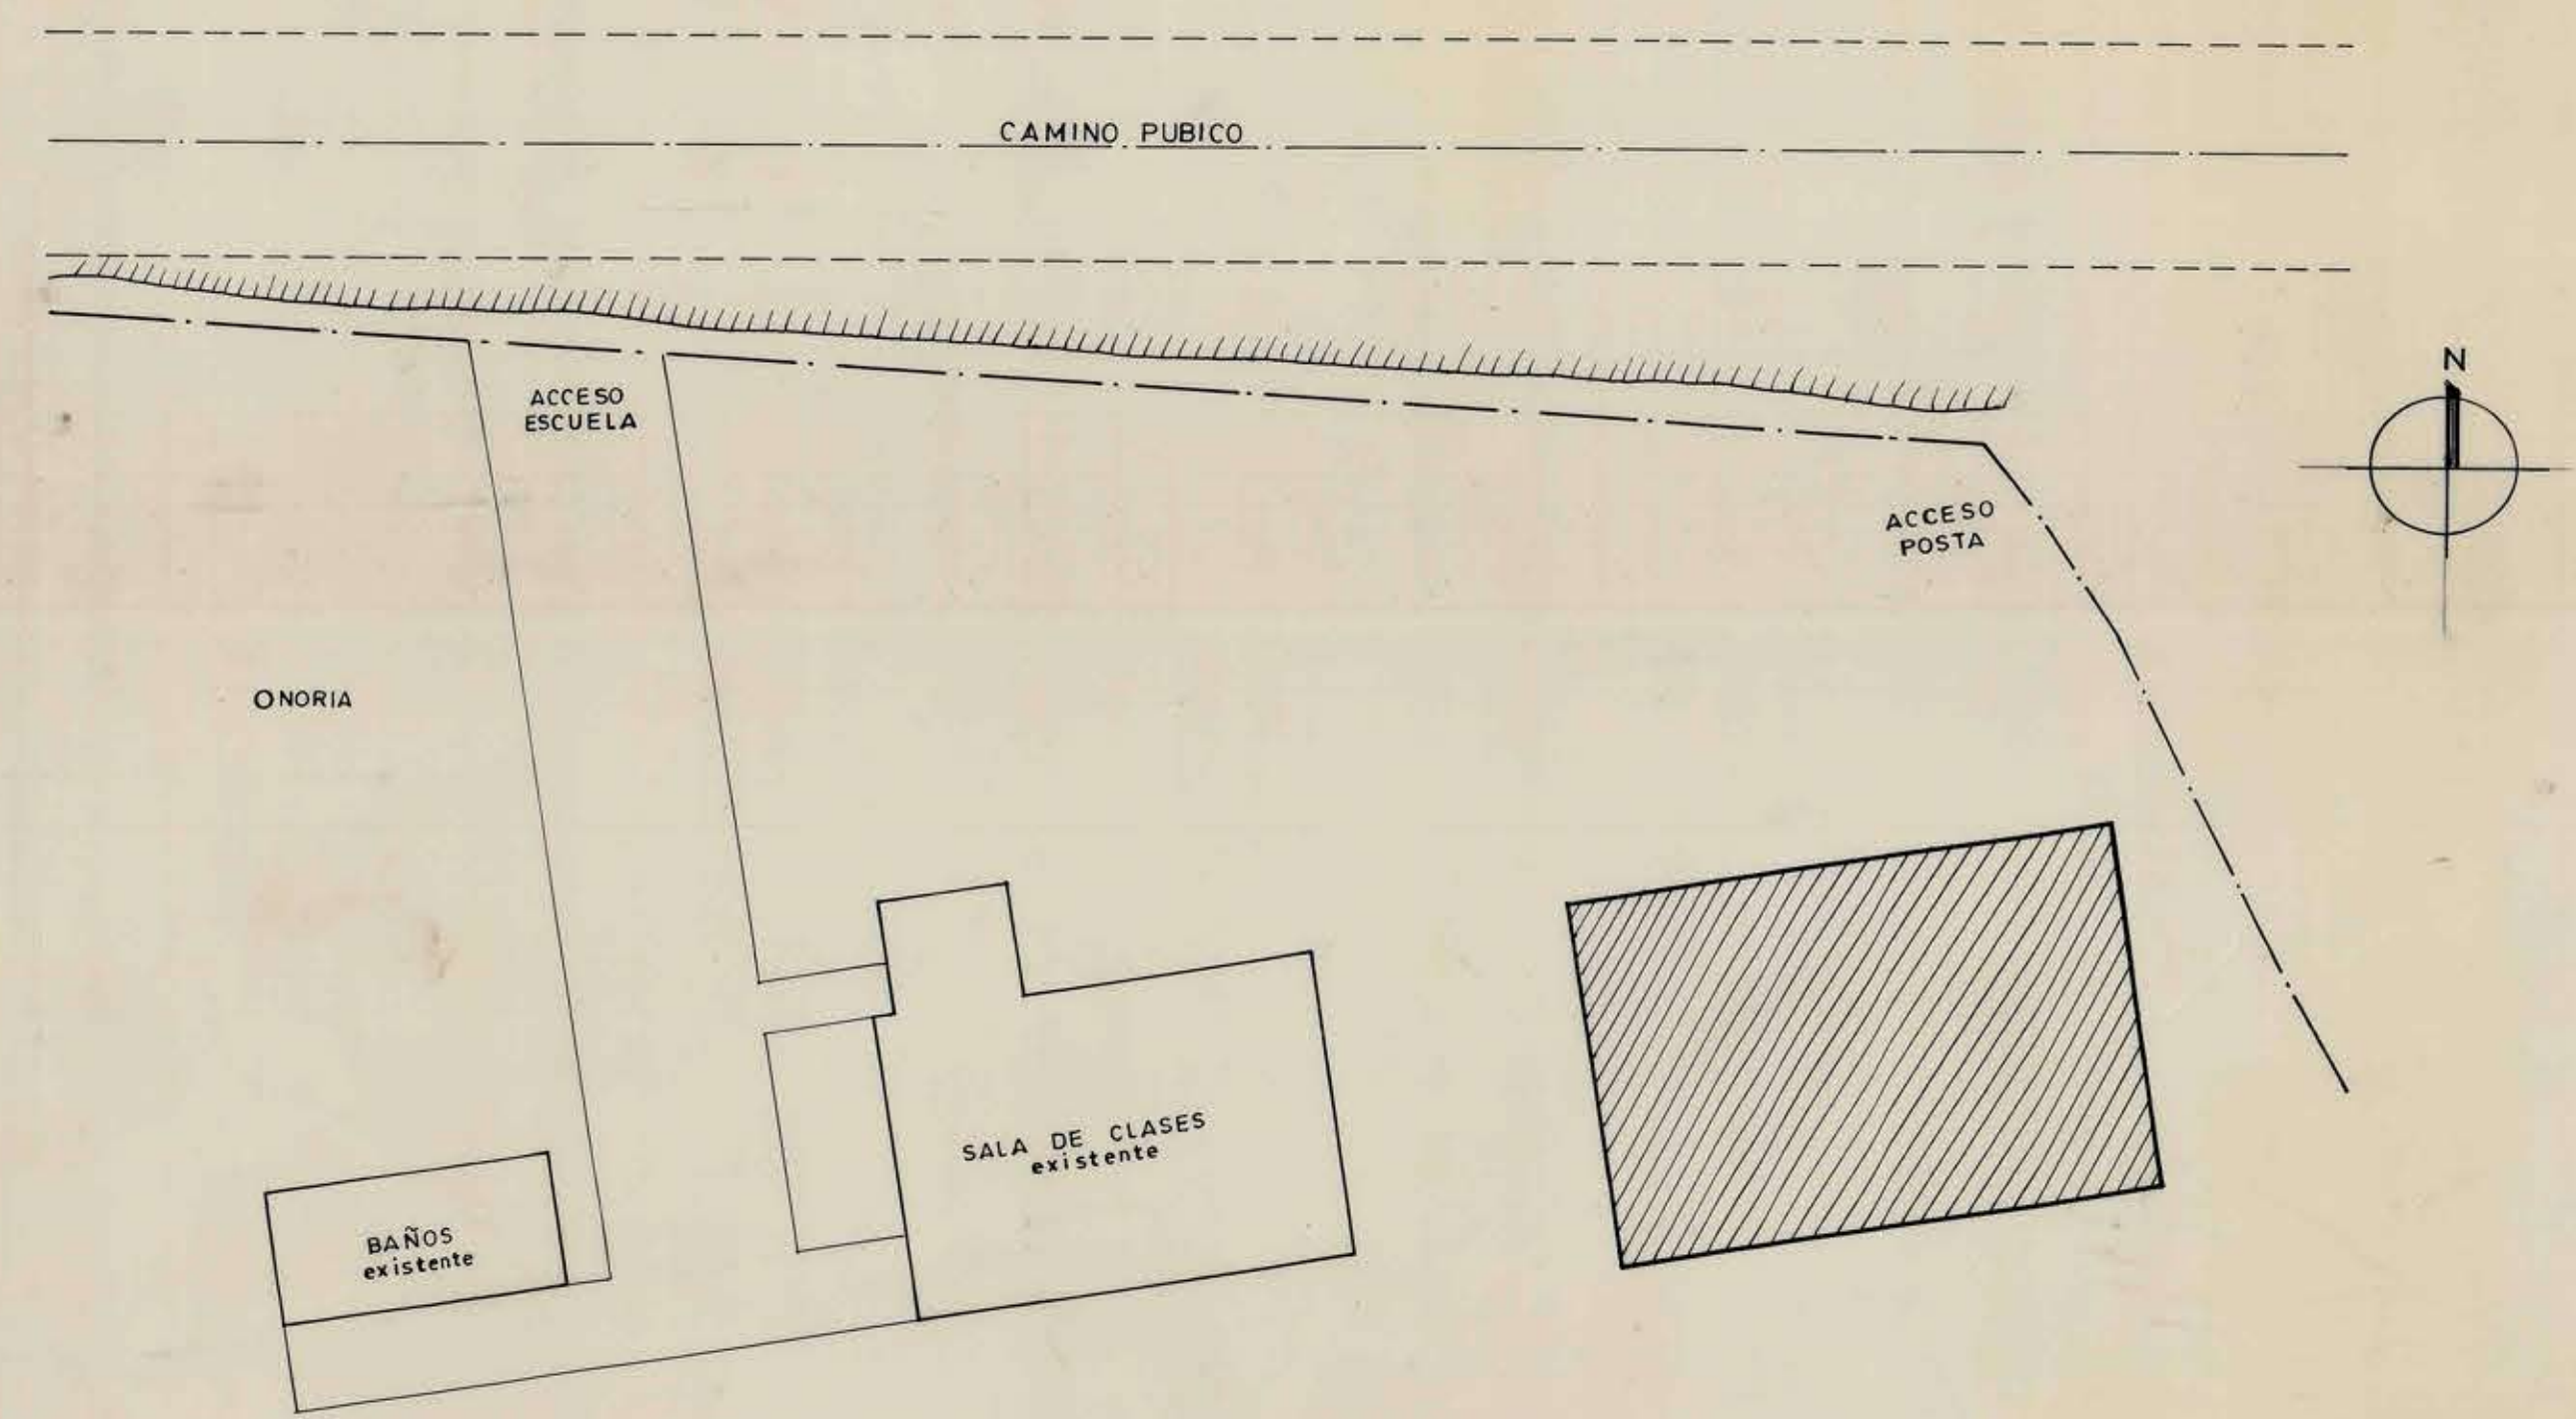


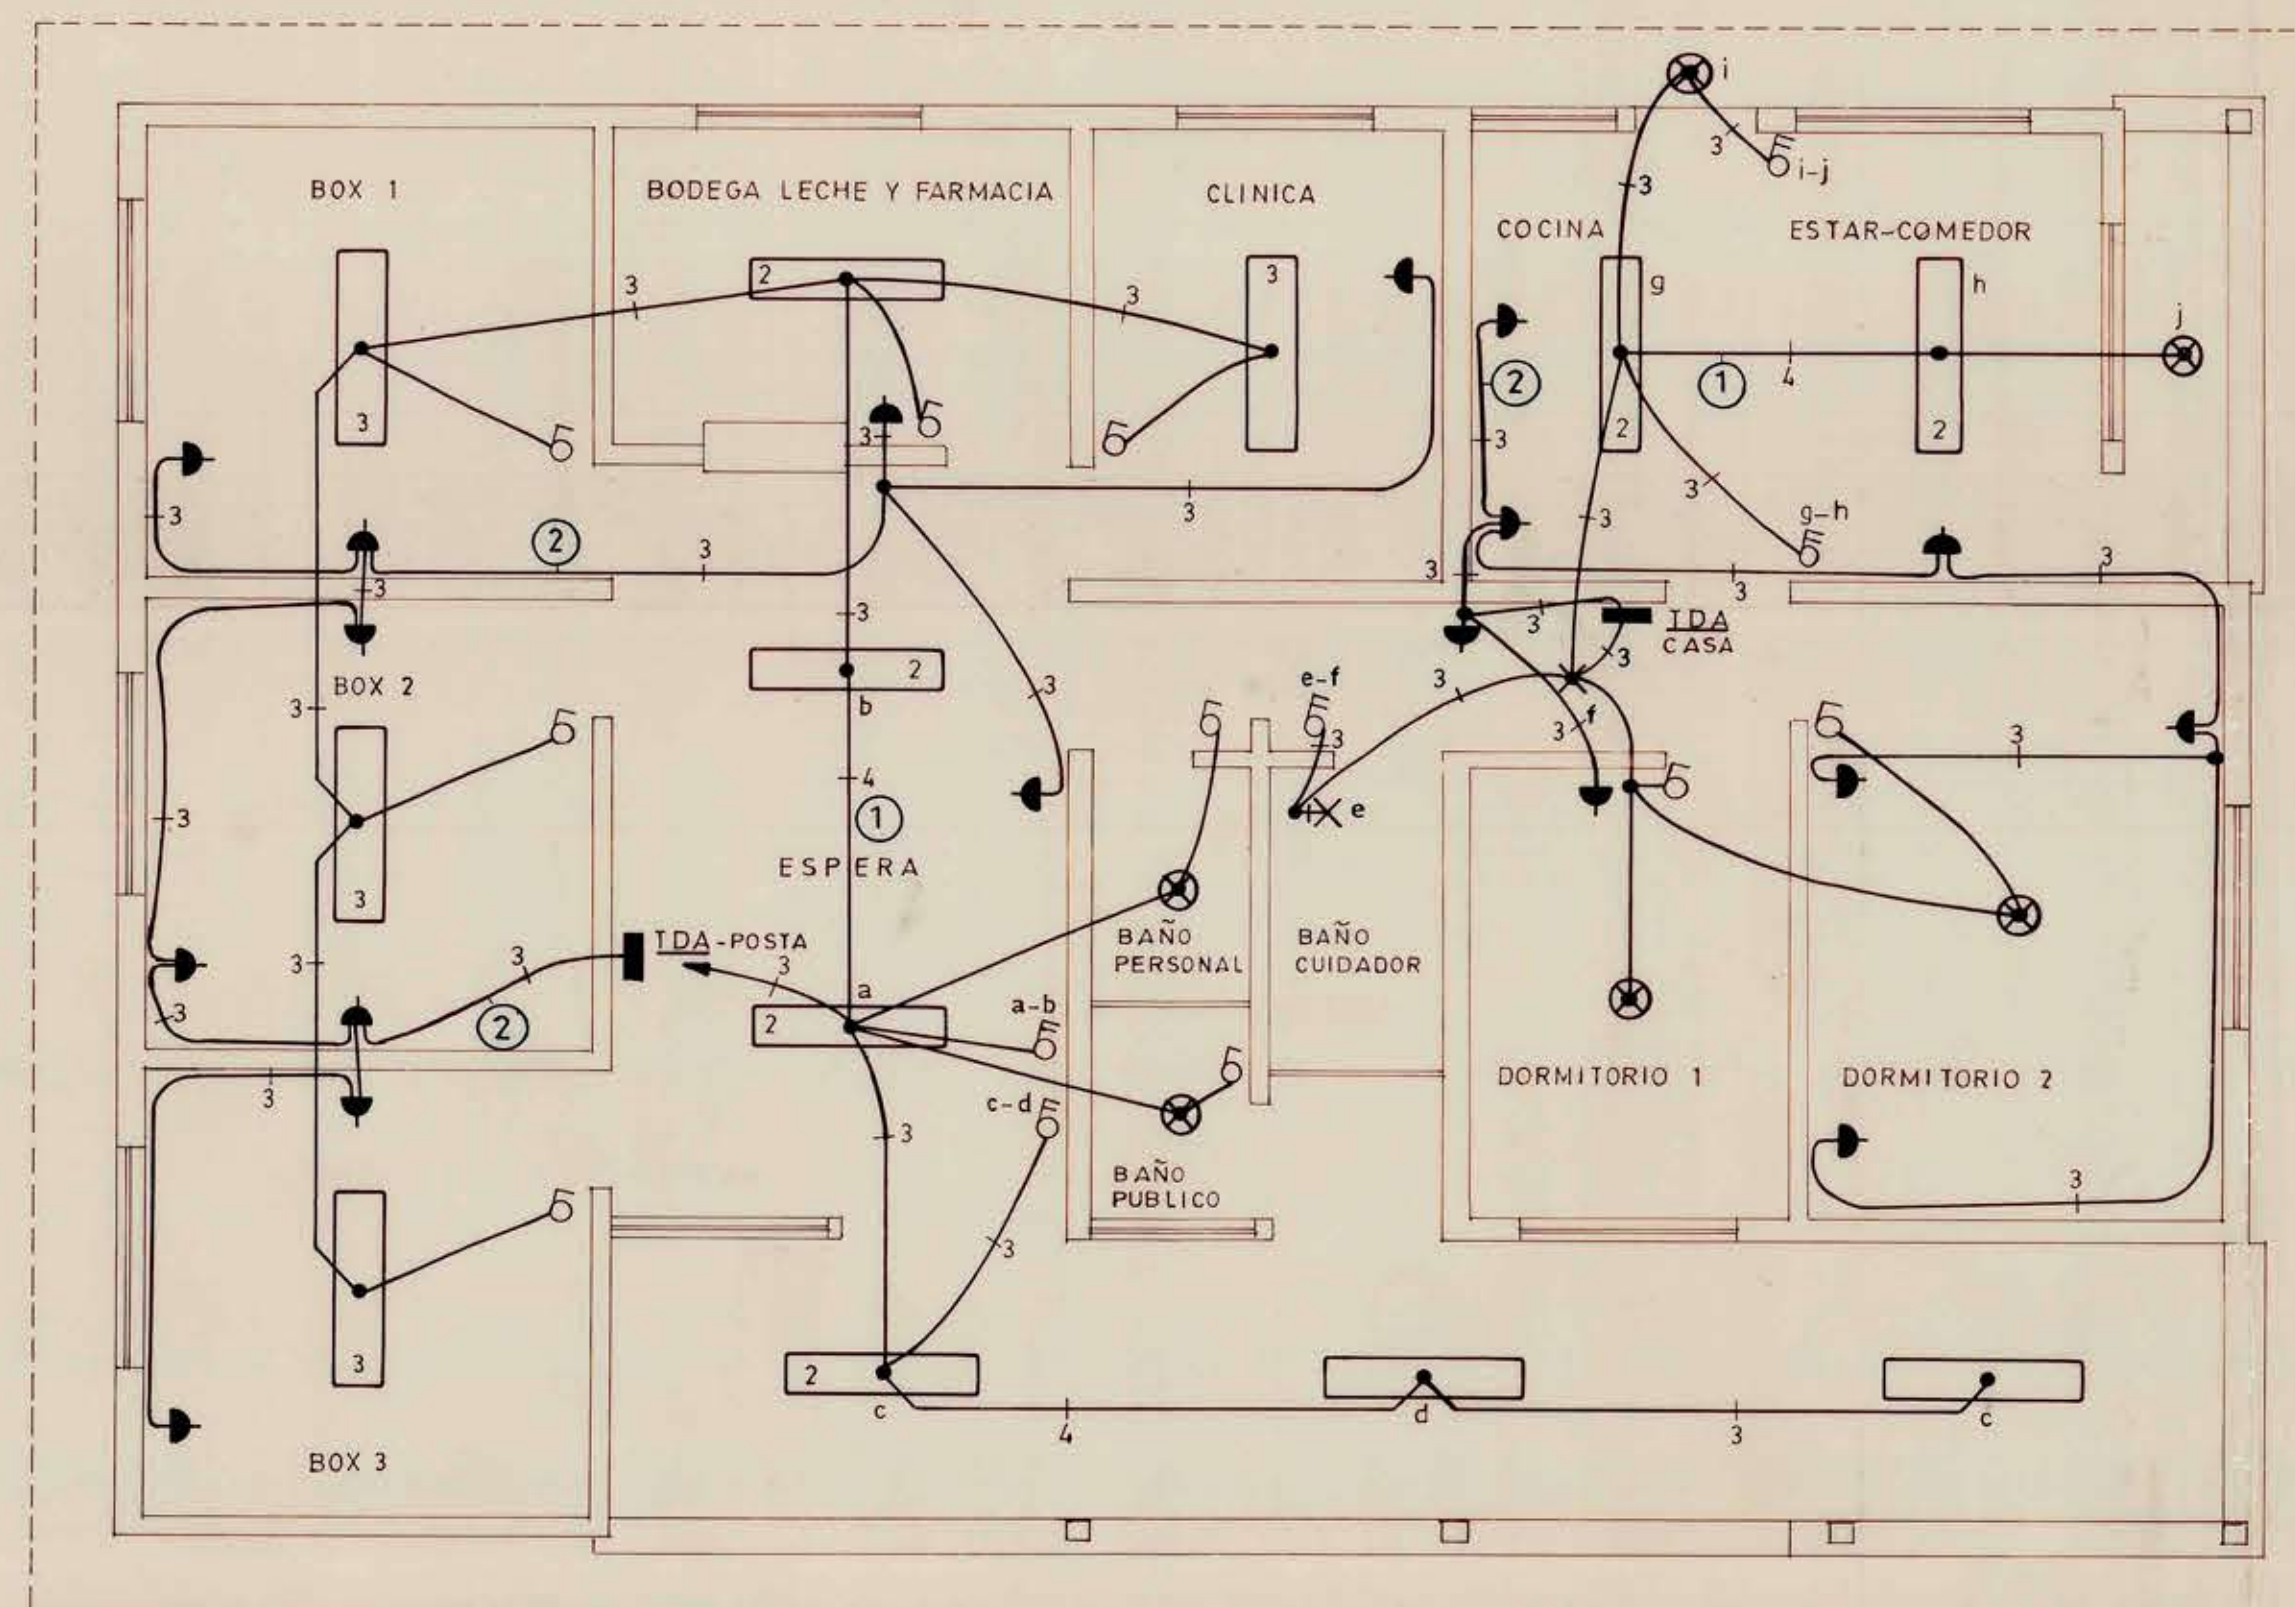

CROQUIS UBICACION
Esc. 1:200

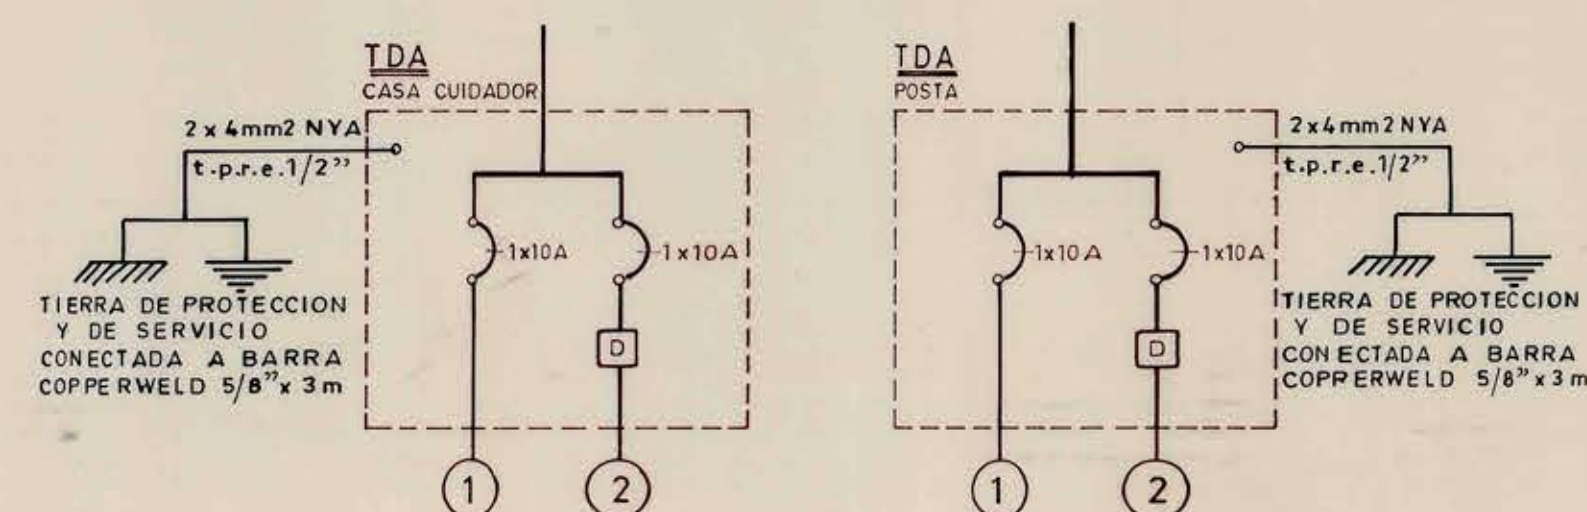

CUADRO DE CARGAS DE ALUMBADO															
T.D.A	CIRCUITOS N°	PORTALAMP 100W	EQUIPOS FLUORESC.		ENCHUFES 100W	TOTAL CENTROS	POTENCIA KW	F A S E S			PROTECCIONES		CANALIZACION		UBICACION
			100W	150W				R	S	T	DISY.	DIFEREN.	COND.mm ²	DUCTO g	
POSTA	1	2	6	4		12	1,40	6,4			1x10A	—	NYA 1,5	t.p.r.e. 1/2"	POSTA
	2				8	8	0,80	3,6			1x10A	2x 25A S= 30mA	NYA 2,5	t.p.r.e. 1/2"	POSTA
TOTAL	2	2	6	4	8	20	2.20	10,0							
CASA	1	7	1			8	0,80	3,6			1x10A		NYA 1,5	t.p.r.e.1/2"	CASA
	2				8	8	0,80	3,6			1x10A	2x 25A S= 30mA	NYA 2,5	t.p.r.e.1/2"	CASA
TOTAL	2	7	1		8	16	1,60	7,2							

MOP		DIRECCION DE ARQUITECTURA DEPARTAMENTO DE PROYECTOS	
REGION METROPOLITANA	OBRA	POSTA BASICA DE SANTA MARIA DE CAREN (ex LONCHA)	
PROV. MELIPILLA	PLANO	INSTALACION ELECTRICA DE ALUMBRADO	
COMUNA ALHUE	PROYECTISTA	CROQUIS DE UBICACION	
PROYECTISTA	RENE MONDION Q. ING. ELECTRICISTA CI. 4873 A y BT		
JEFE INST. Y MAQUINARIAS	M. PACHECO GONZALEZ		
JEFE DE TO. PROYECTOS	1 DE 1		
JEFE DE TO. PROYECTOS	FECHA FORMATO		
AROTO, MIGUEL ROJAS T.	OCT. 86 A 1		
ESCALA	ARCHIVO TECNICO		
1:50	INSC. N°		

UBICACION	INSCRIPCION SEC	PROYECTO INSTALACION ELECTRICA DE ALUMBRADO POSTA BASICA DE SANTA MARIA DE CAREN (ex LONCHA)
		CALLE
		LAMINA 1 DE 1
		ESC 1 50 FECHA
		OCT. 86
		INTERESADO
		PROYECTISTA
		RENE MONDION Q. ING. ELECTRICISTA CI. 4873 A y BT.