

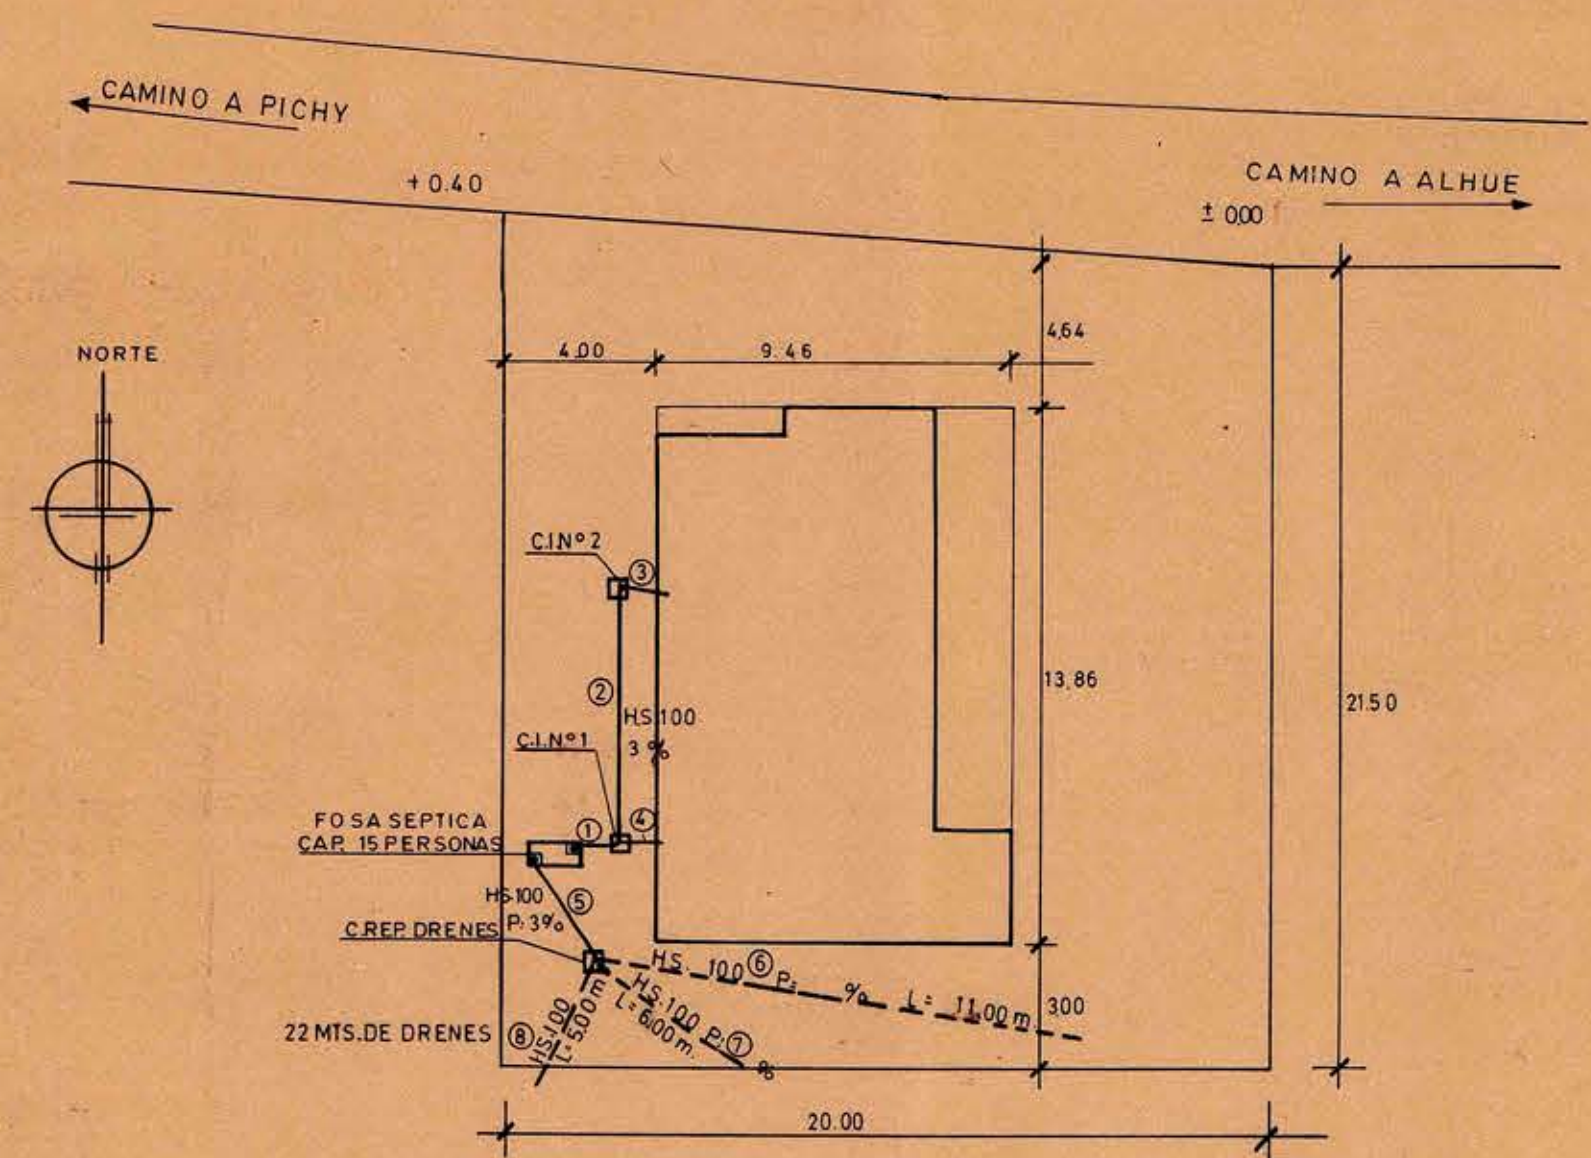


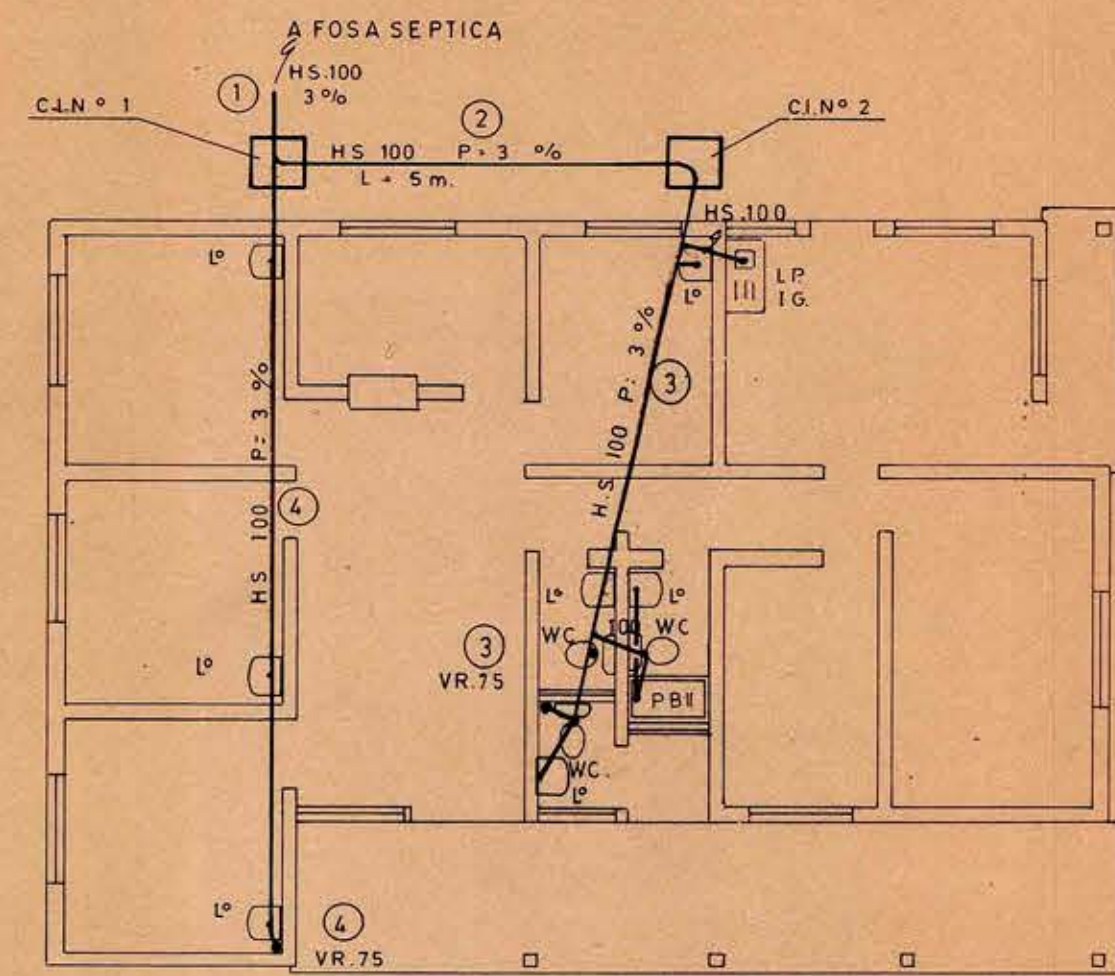

PLANO DE UBICACION
esc. 1:200

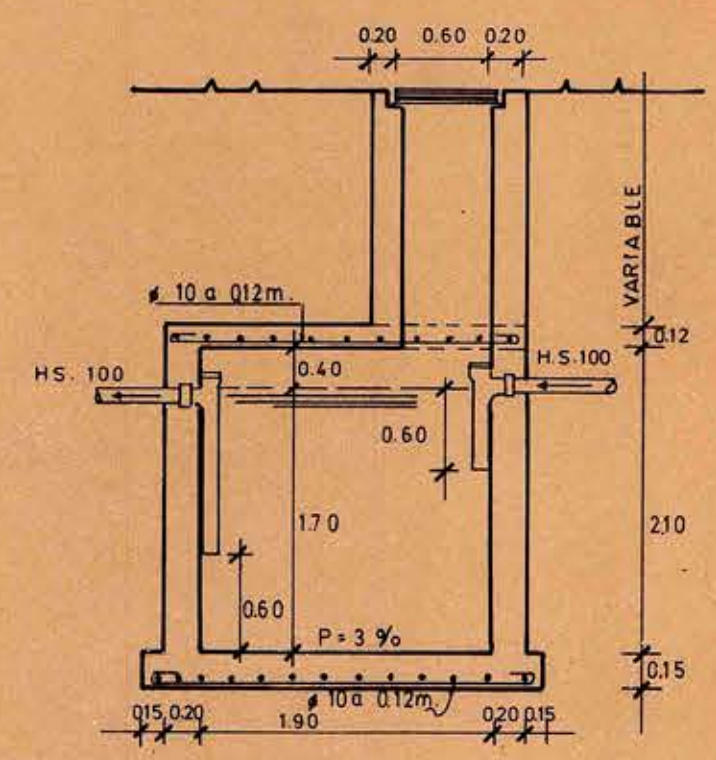

FOSA SEPTICA
PARA 15 PERSONAS Esc. 1:50

MOD REGION: METROPOLITANA PROV. MELIPILLA COMUNA: ALHUE PROYECTISTA DIB.TEC. OMAR REYES E. A.J.L. JEFE OF. INSTALACIONES ING. A. ILLANES W. JEFE DE PTO. DE PROV. ARQTO. M. ROJAS T. ESCALAS 1:100 1:200 INSC. N°		PLANO DE: ALCANTARILLADO		PROYECTO: INFORMATIVO		FIRMAS		UBICACION		DATOS FOSA SEPTICA	
		POSTA PICHY CALLE: CAMINO A PICHY N° COMUNA DE: ALHUE ESCALAS 1:100 1:200		AVISO DE INICIACION N° CERTIFICADO DE FACTIBILIDAD N° FIRMA REVISOR FECHA INICIACION FECHA TERMINO AUTORIZACION DE CONEXION N°		PROPIETARIO PROYECTISTA M.O.P. DIRECC. ARQ. DEPTO DE PROYECTOS CONTRATISTA		CAMINO A PICHY CAM. A ALHUE 4.00 9.46 4.64 13.86 21.50 3.00 NORTE		FOSA SEPTICA ALTO AGUAS 1.70 m. LARGO AGUAS 1.90 m. ANCHO AGUAS 0.80 m. AUTORIZ. DE DESAGUE N° FECHA SON ARTEFACTOS	

ESTE PLANO DEFINITIVO CORRESPONDE
A CERTIFICADO DE DOTACION N°
FECHA
JEFE SUB-DEPTO DE REDES