
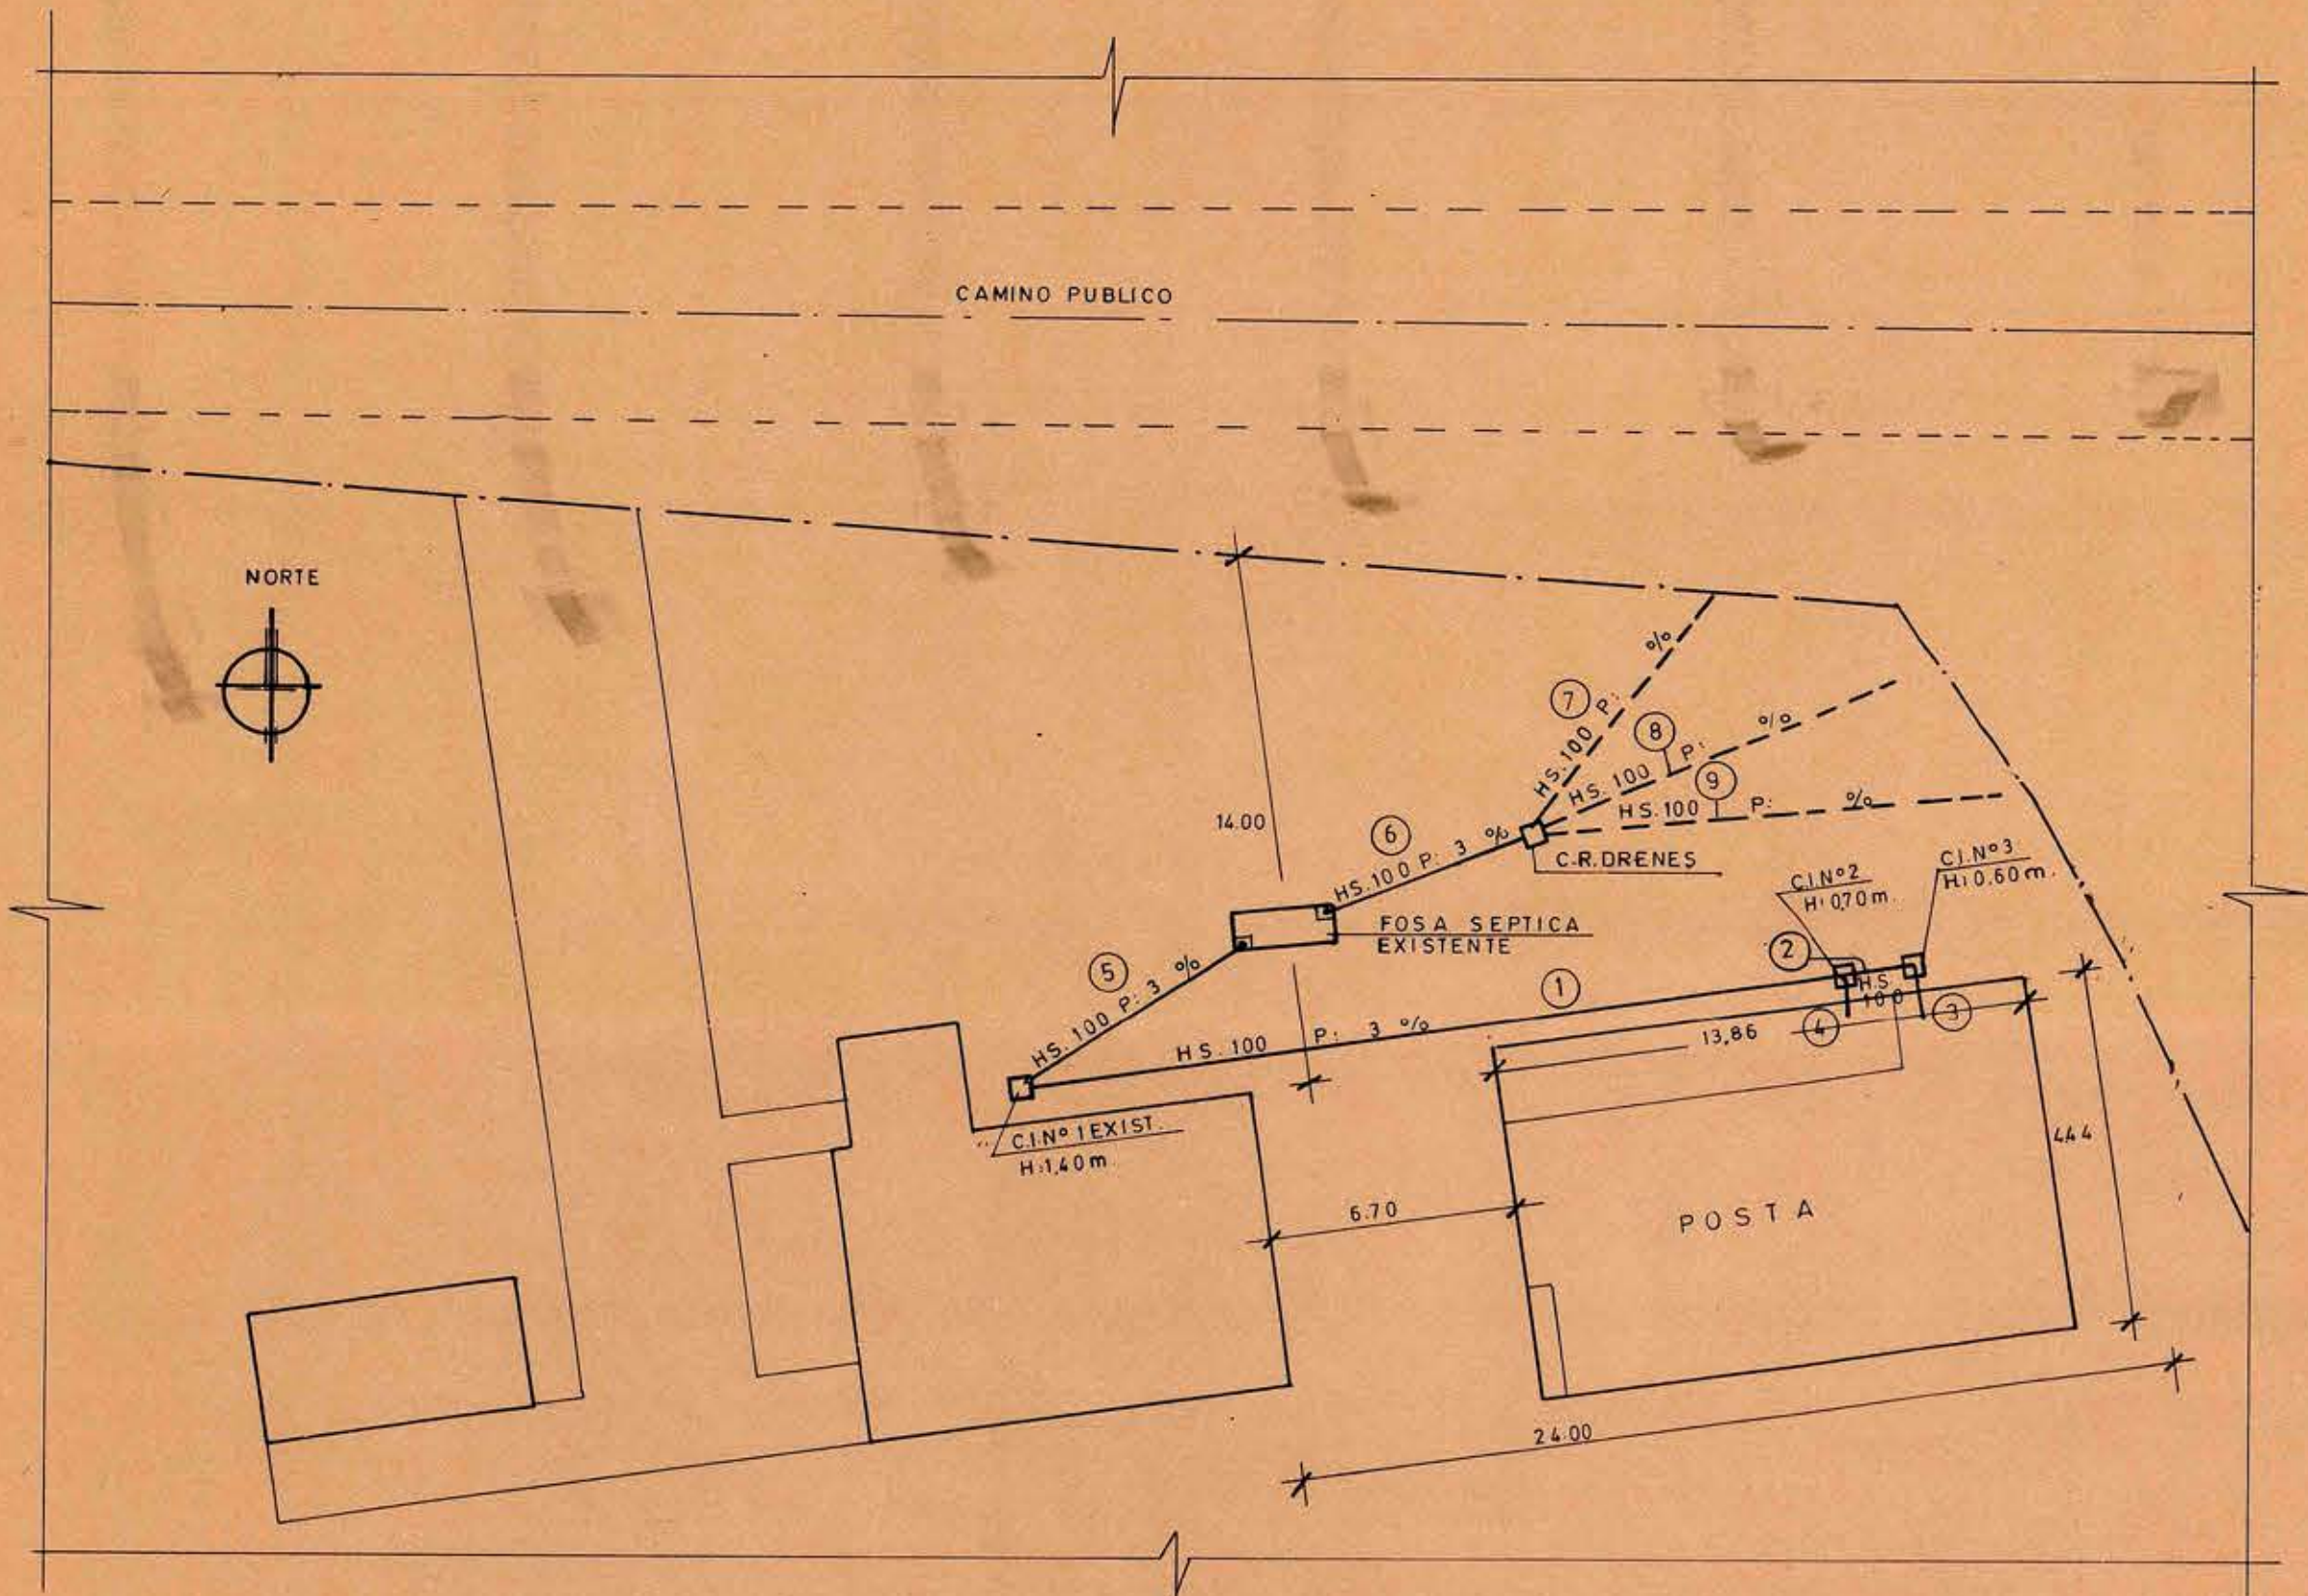


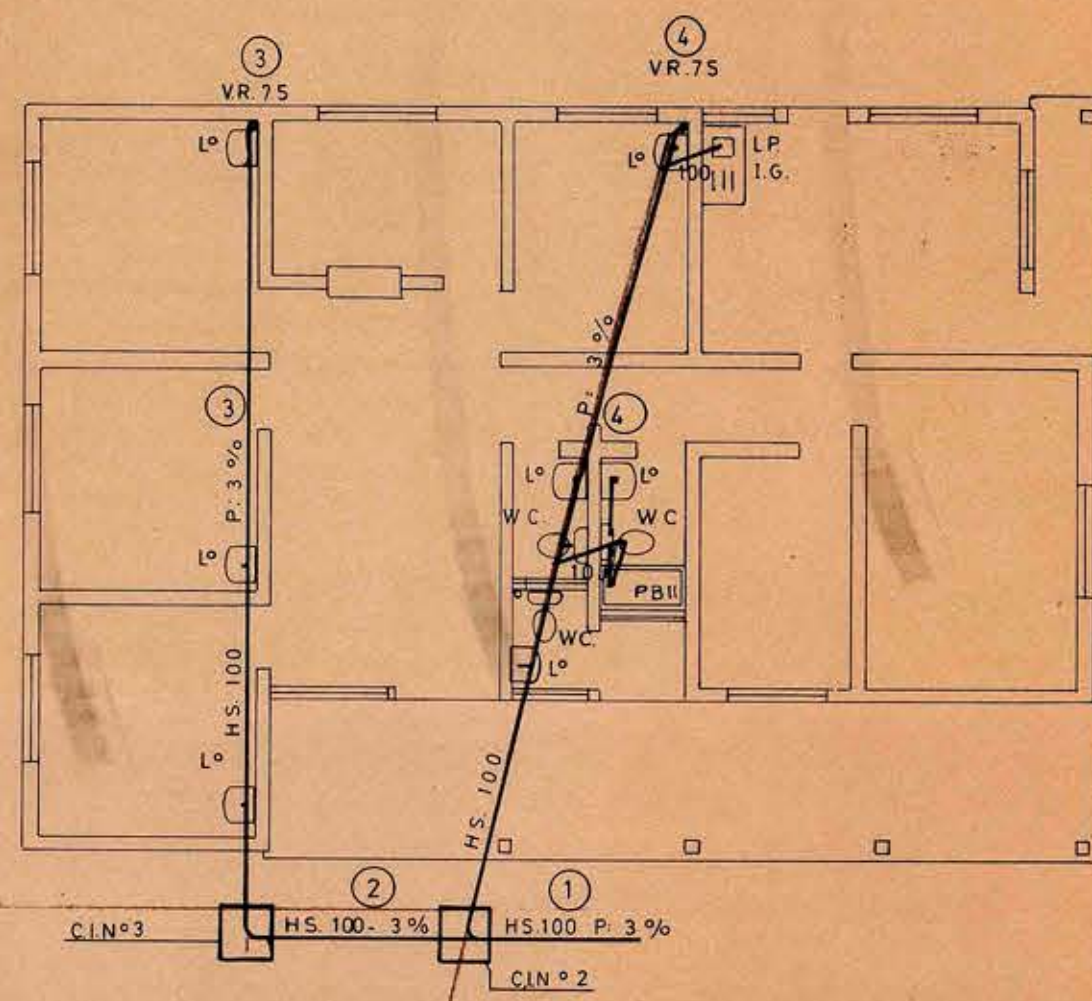

PLANO DE UBICACION
esc. 1:200

ESTE PLANO DEFINITIVO CORRESPONDE A CERTIFICADO DE DOTACION N°
FECHA _____

JEFE SUB-DEPTO DE REDES

PLANOS DE ALCANTARILLADO	PROYECTO: INFORMATIVO	FIRMAS	UBICACION	DATOS FOSA SEPTICA Exist.
POSTA STA. MARIA DE CAREN	AVISO DE INICIACION N° _____ CERTIFICADO DE FACTIBILIDAD N° _____	PROPIETARIO _____	VER PLANO	FOSA SEPTICA EXIST.
CALLE: _____	FIRMA REVISOR _____	PROYECTISTA M.O.P. DIRECC. ARQ. DEPTO. DE PROYECTOS		
N° _____	FECHA INICIACION _____ FECHA TERMINO _____	CONTRATISTA _____	AUTORIZACION DE DESAGUE N° _____	FECHA _____
COMUNA DE: ALHUE	AUTORIZACION DE CONEXION N° _____		SON: _____ ARTEFACTOS	
ESCALAS 1:100 - 1:200				

MOP

REGION METROPOLITANA

PROV. MELIPILLA

COMUNA: ALHUE

PROYECTISTA DIBTEC. _____

OM. REYES E. A.J.L. _____

JEFE DE INSTALACIONES _____

ING. A. ILLANES W. _____

JEFE DEPTO. DE PROJ. _____

AROTO M. ROJAS T. _____

ESCALAS 1:100 - 1:200

INSC. N° _____

103PP