



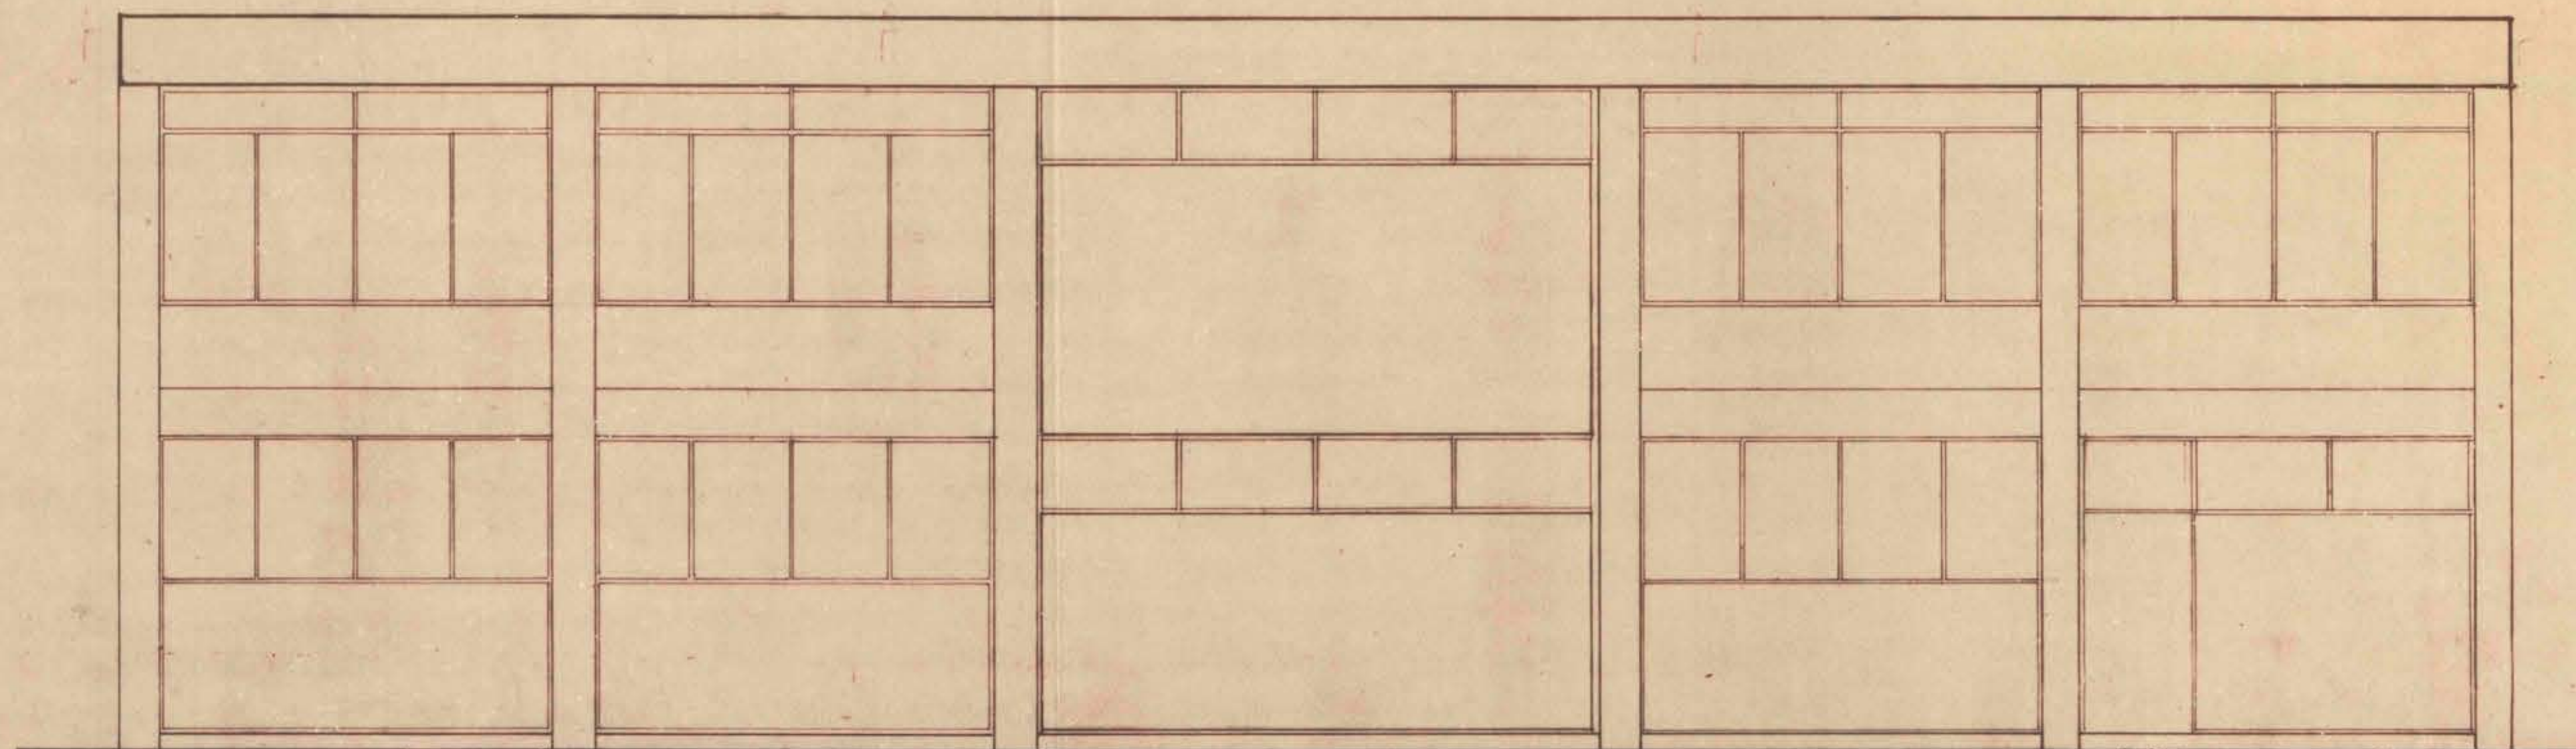


FACHADA SUR

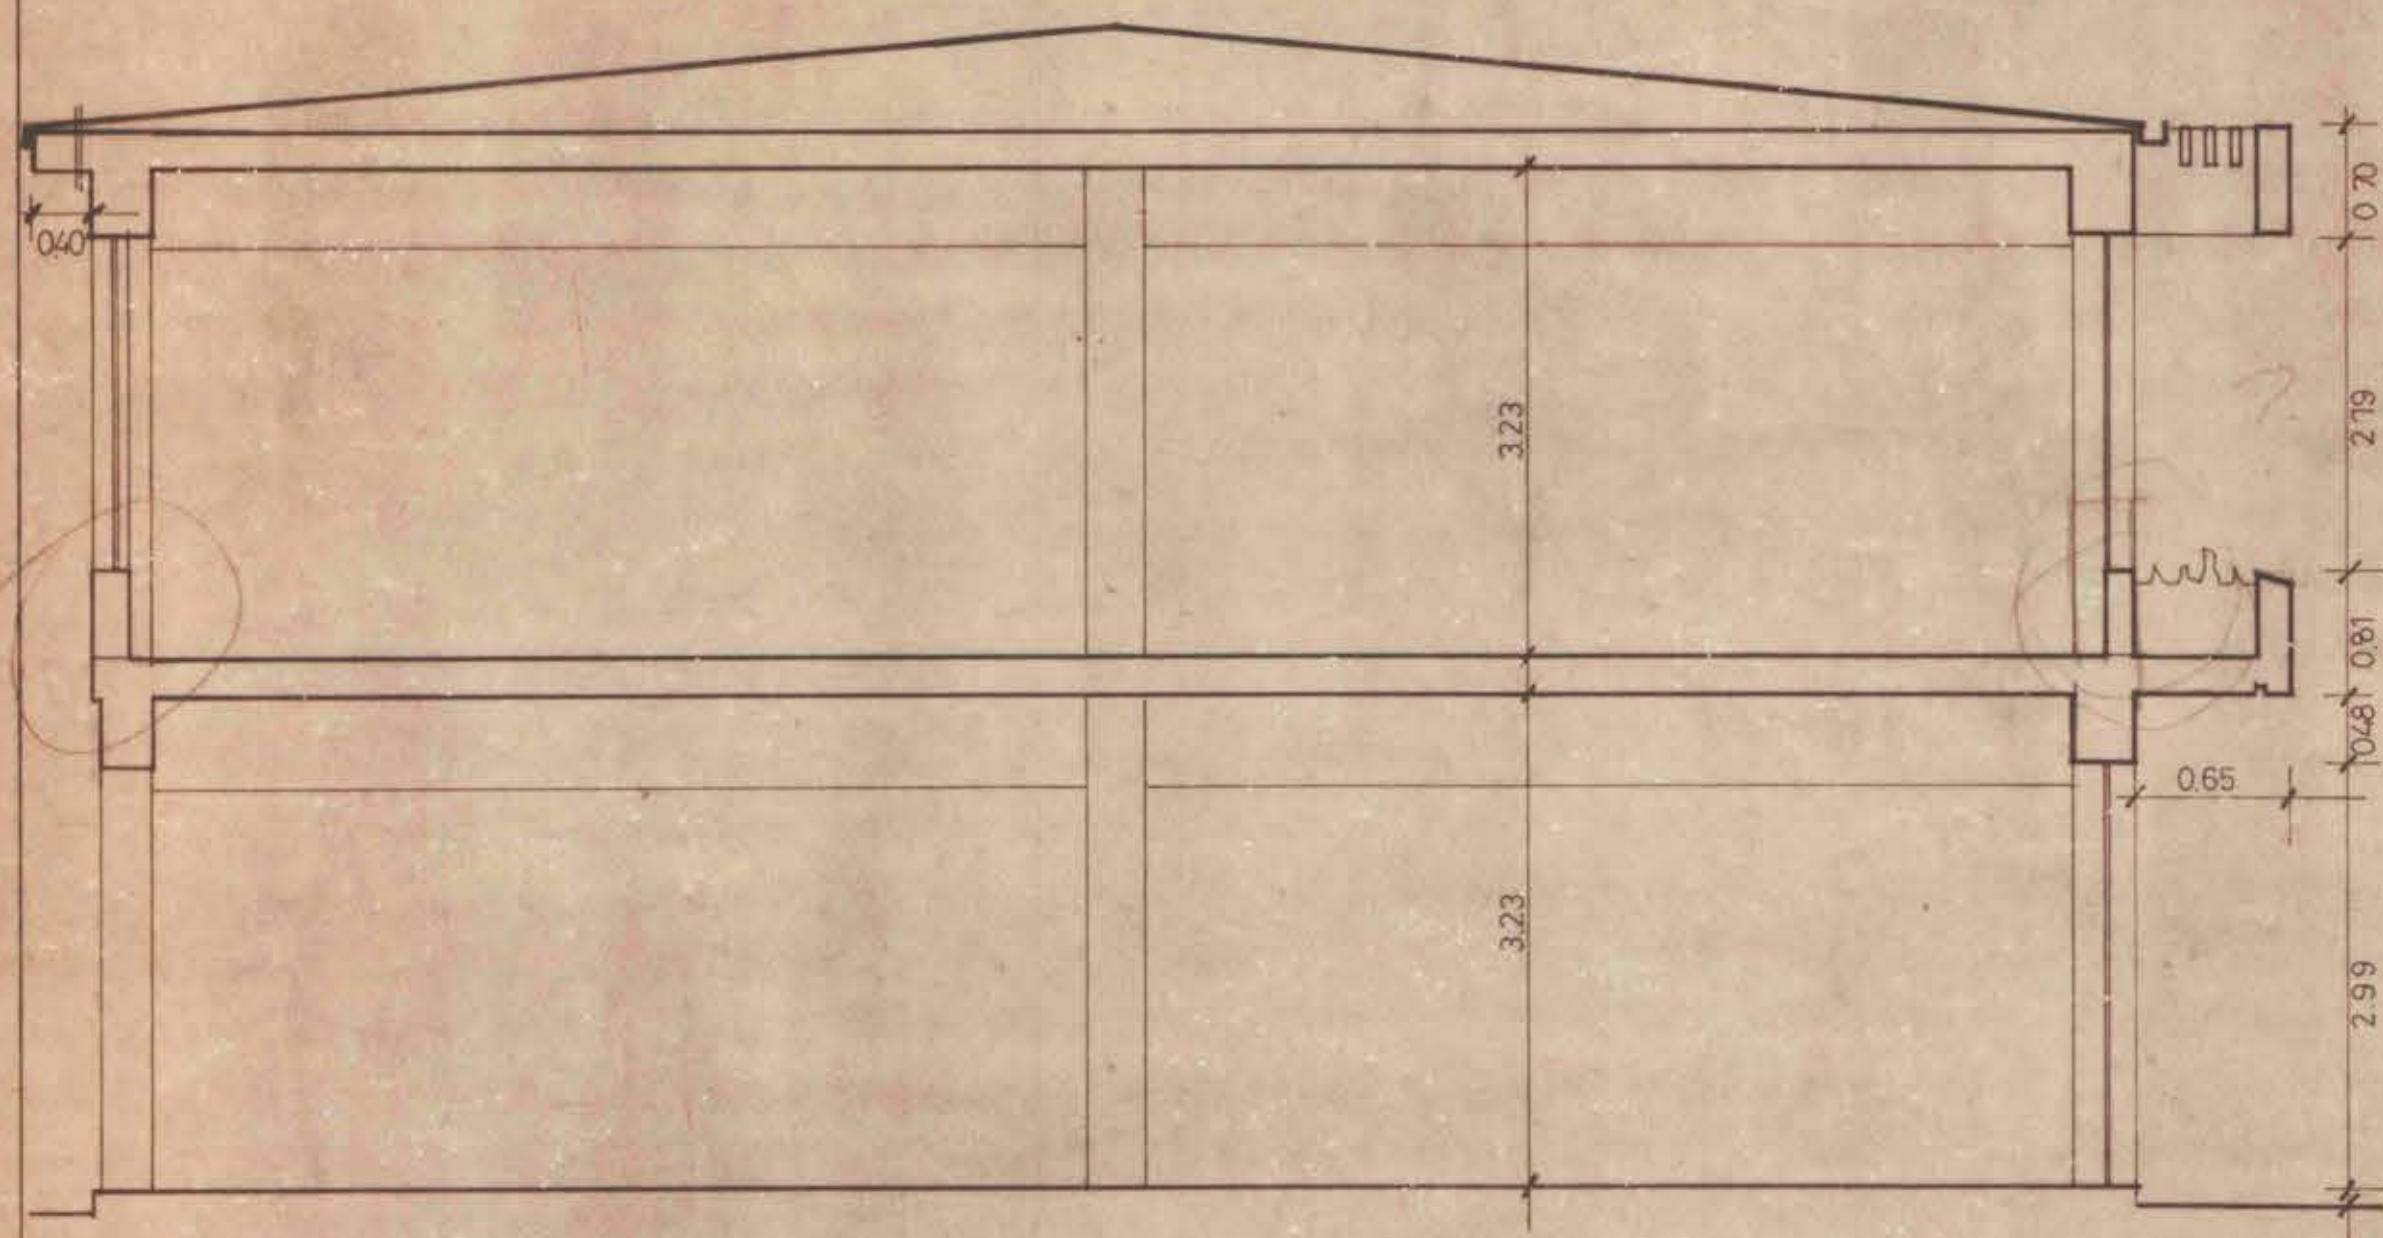


CORTE A A'

NOTA: LAS ALTURAS DE PISO A CIELO DE FACHADAS, SERAN IDENTICAS A LAS DEL EDIFICIO EXISTENTE.
COTAS PREVALECE EN SOBRE DIBUJO

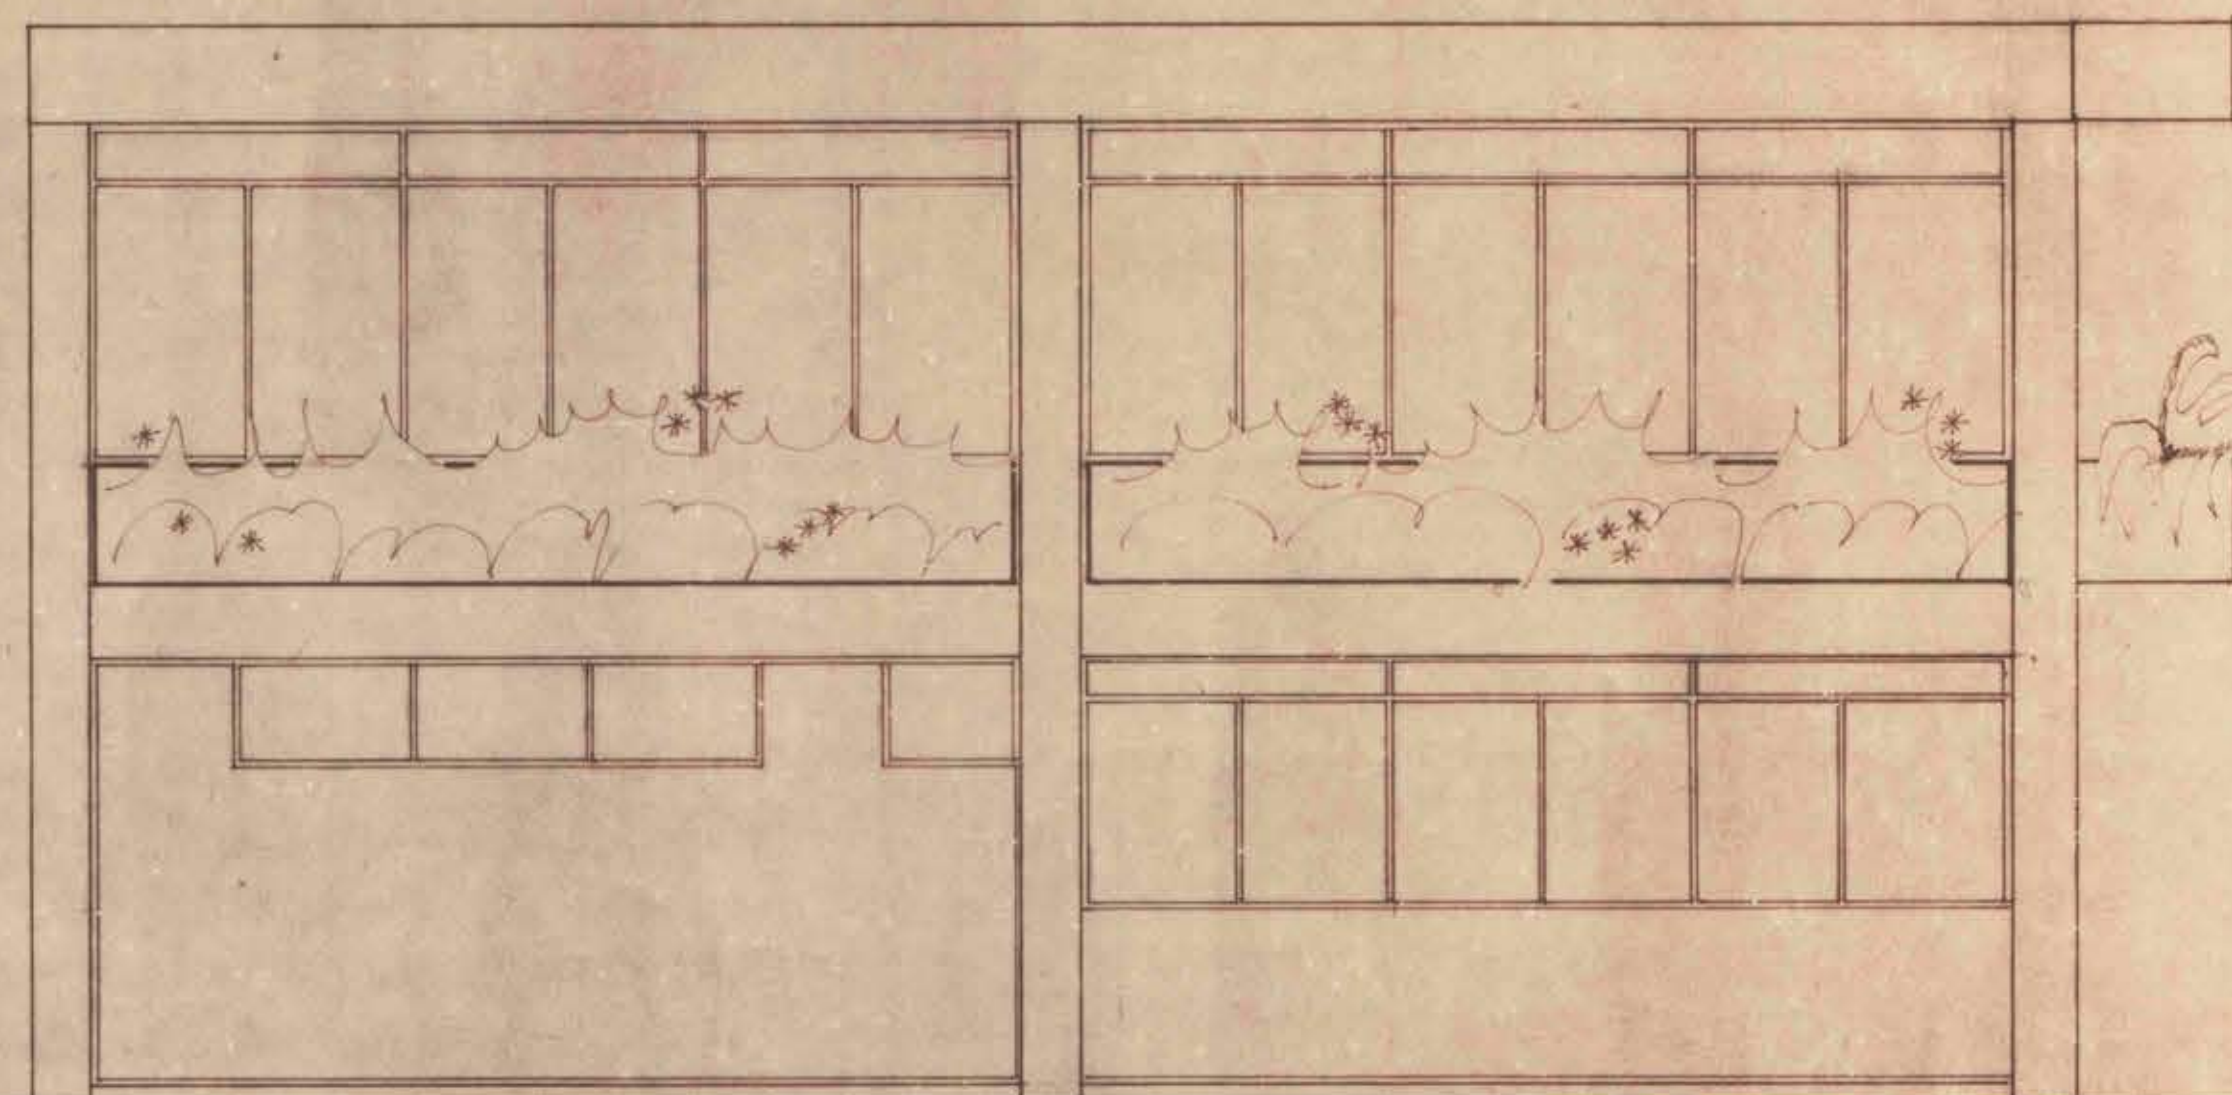

FACHADA ORIENTE

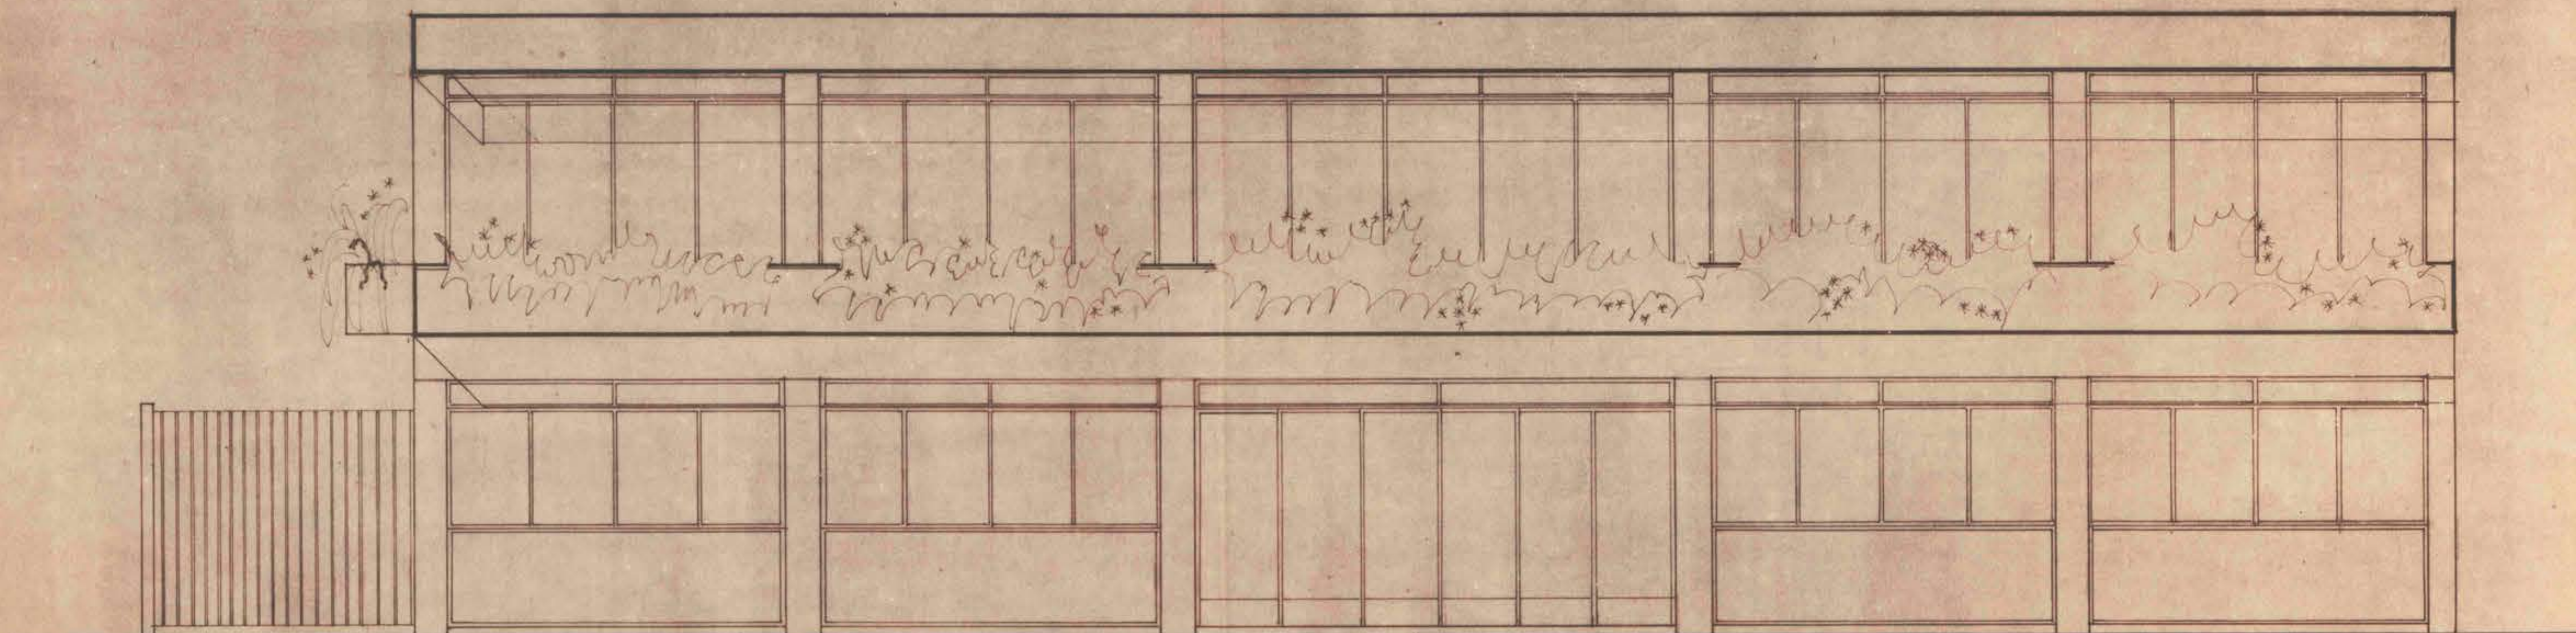

FACHADA NORTE