


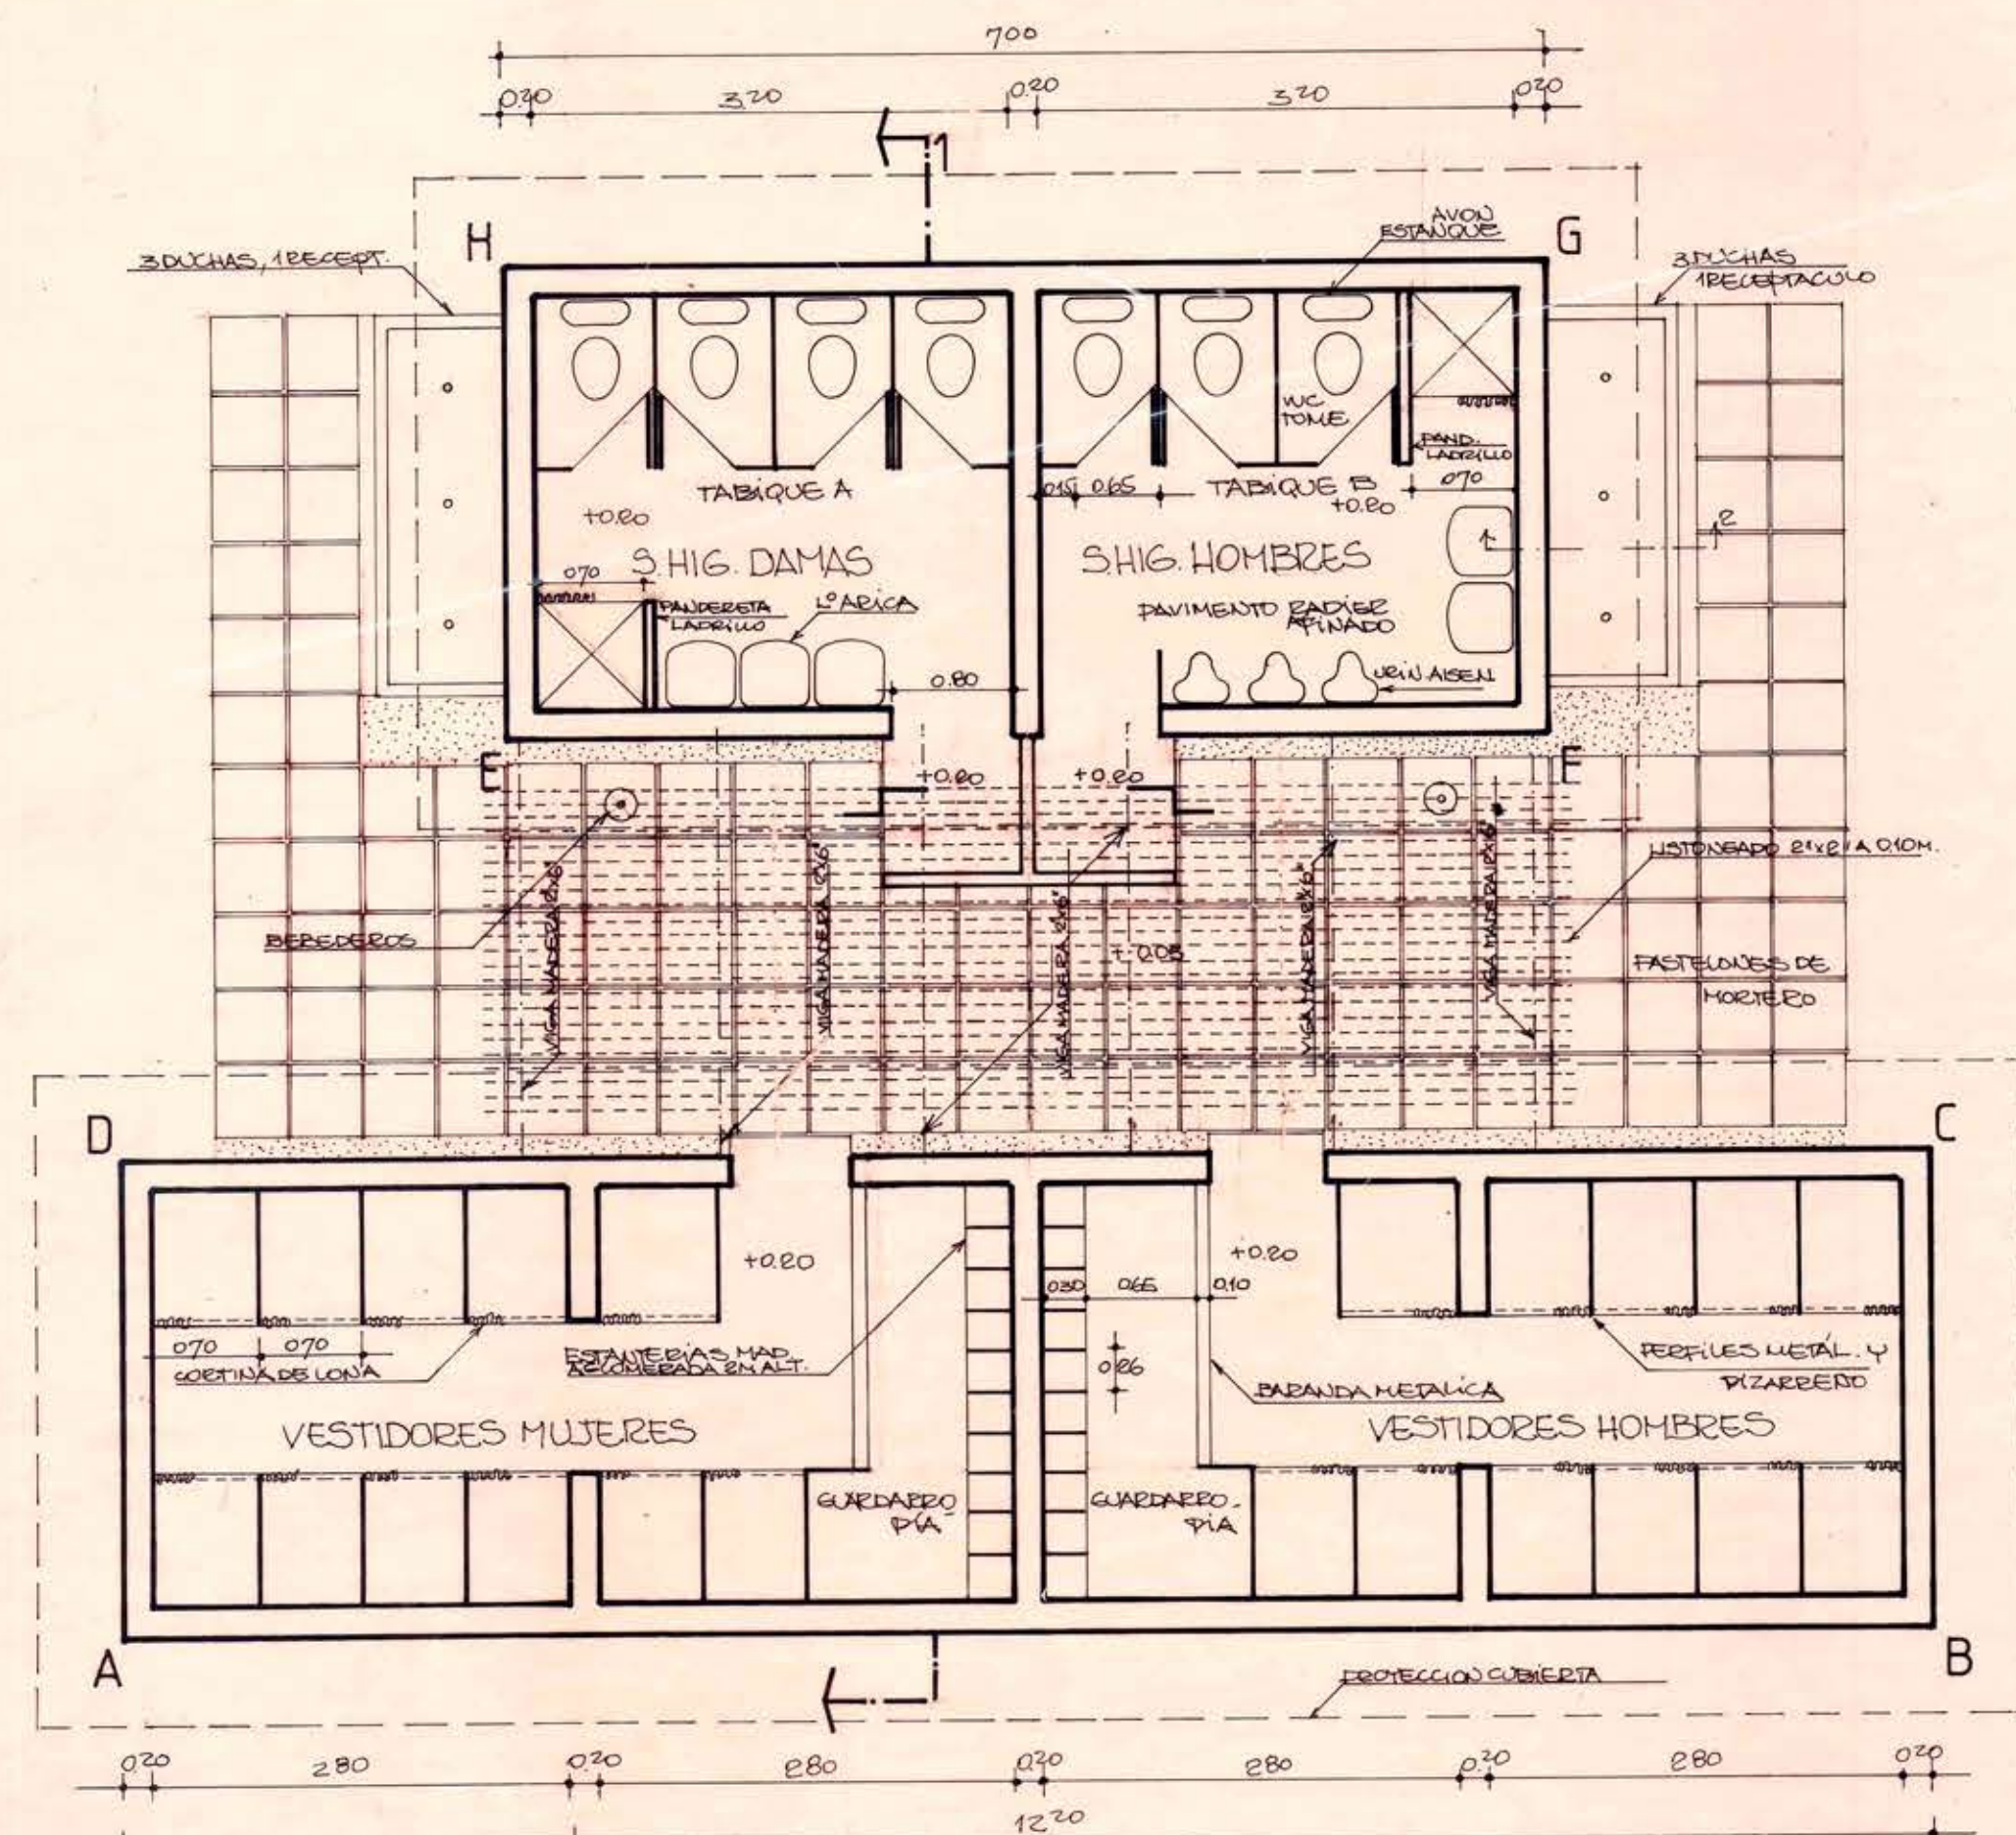
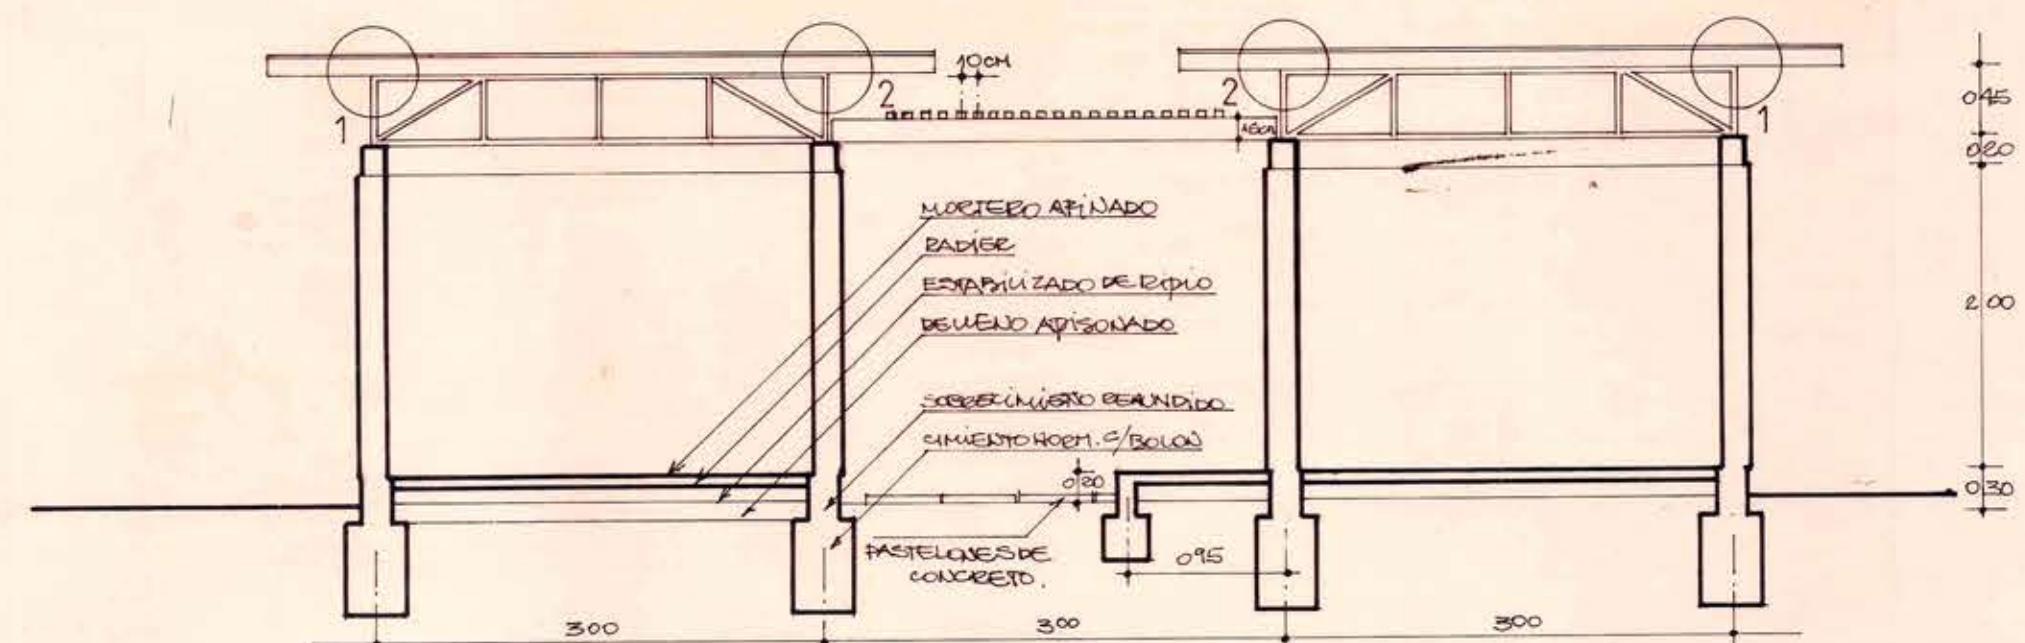
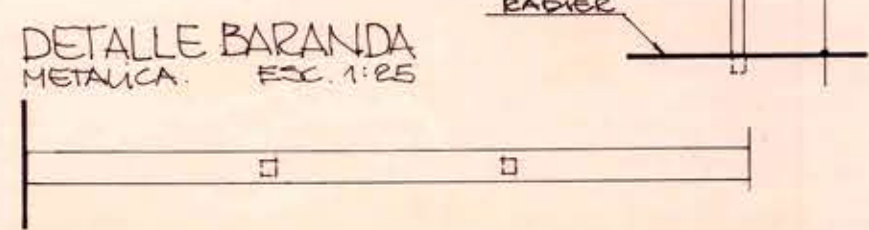
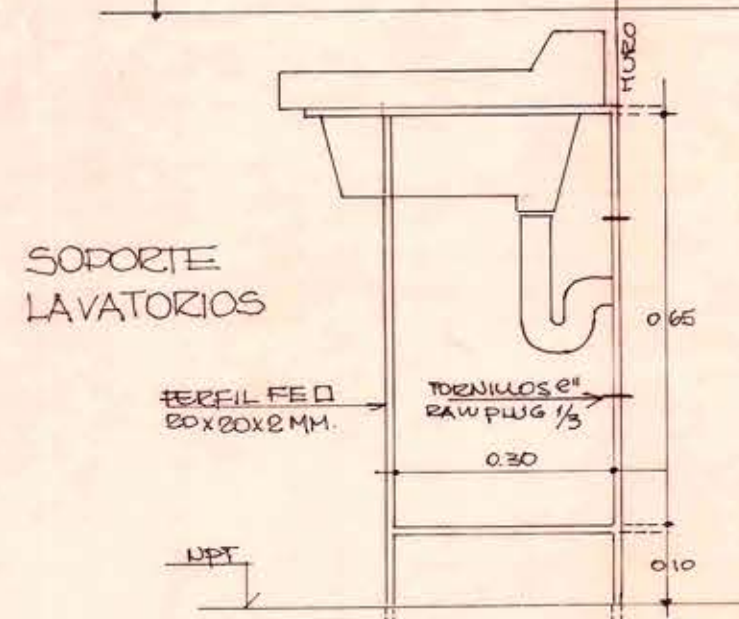


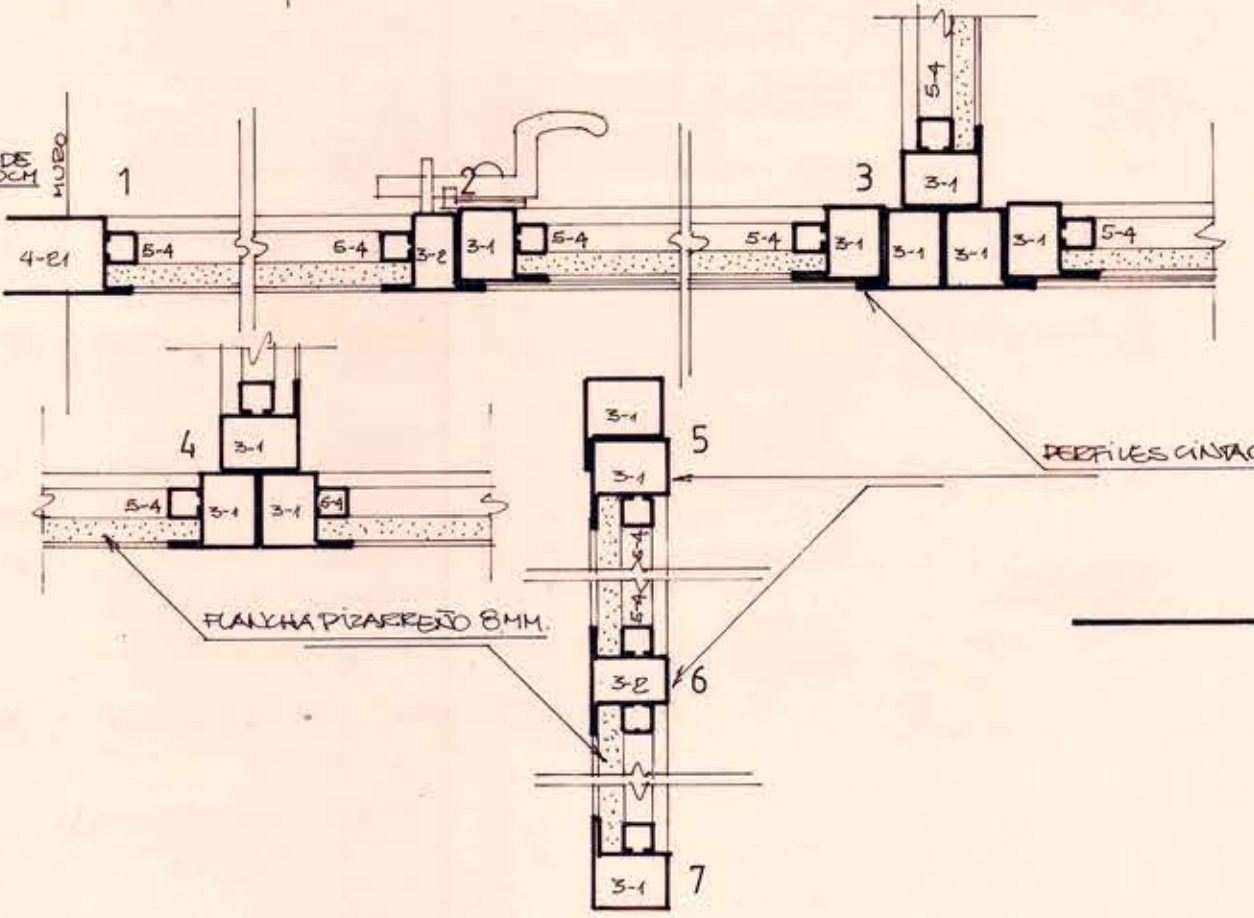

PLANTA

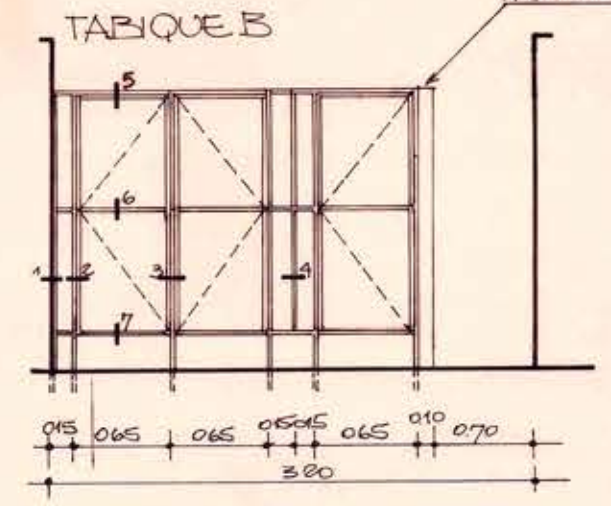


CORTE 1

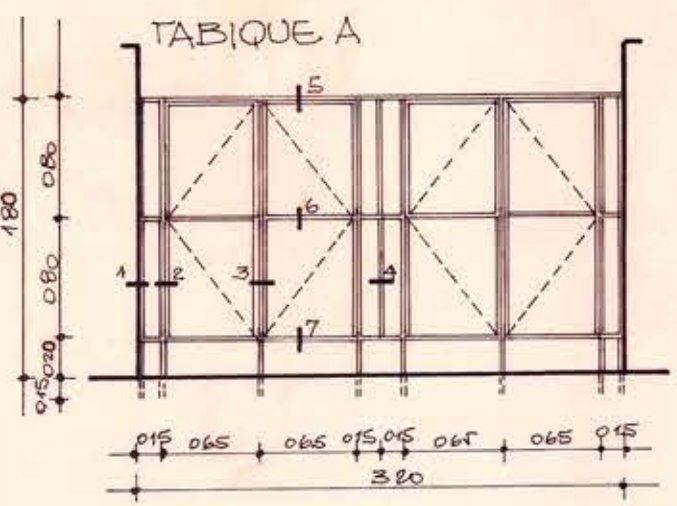


NOTA:


LOS TABIQUES DE LOS VESTIDORES SE CONSULTAN EN PERFILES METALICOS CINTAS Y MANCHAS DE ASIENTO. CEMENTO DE BHM, IGUAL COMO SE HA INDICADO PARA BANCOS.

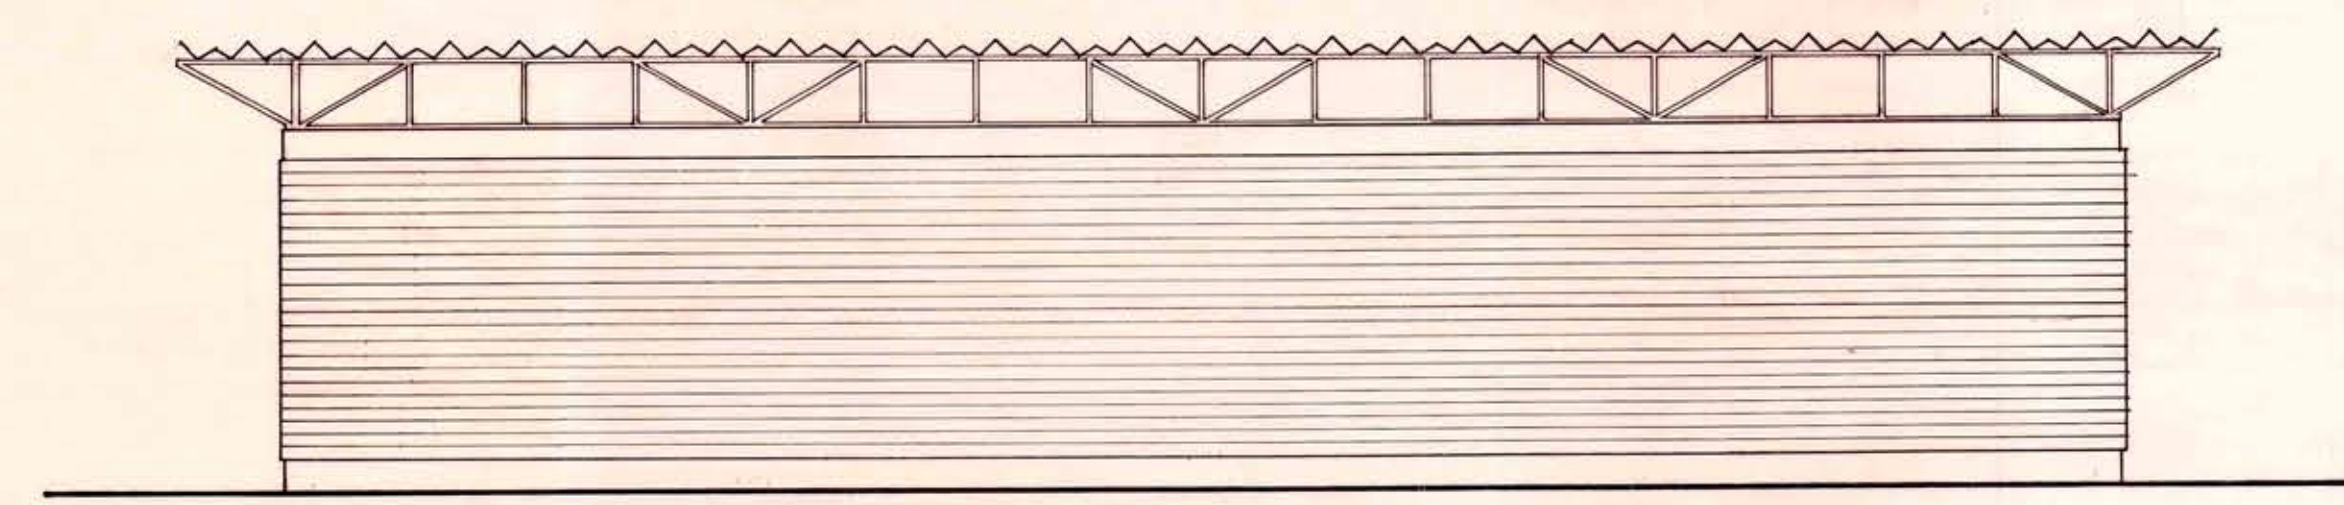


FACHADA A-B

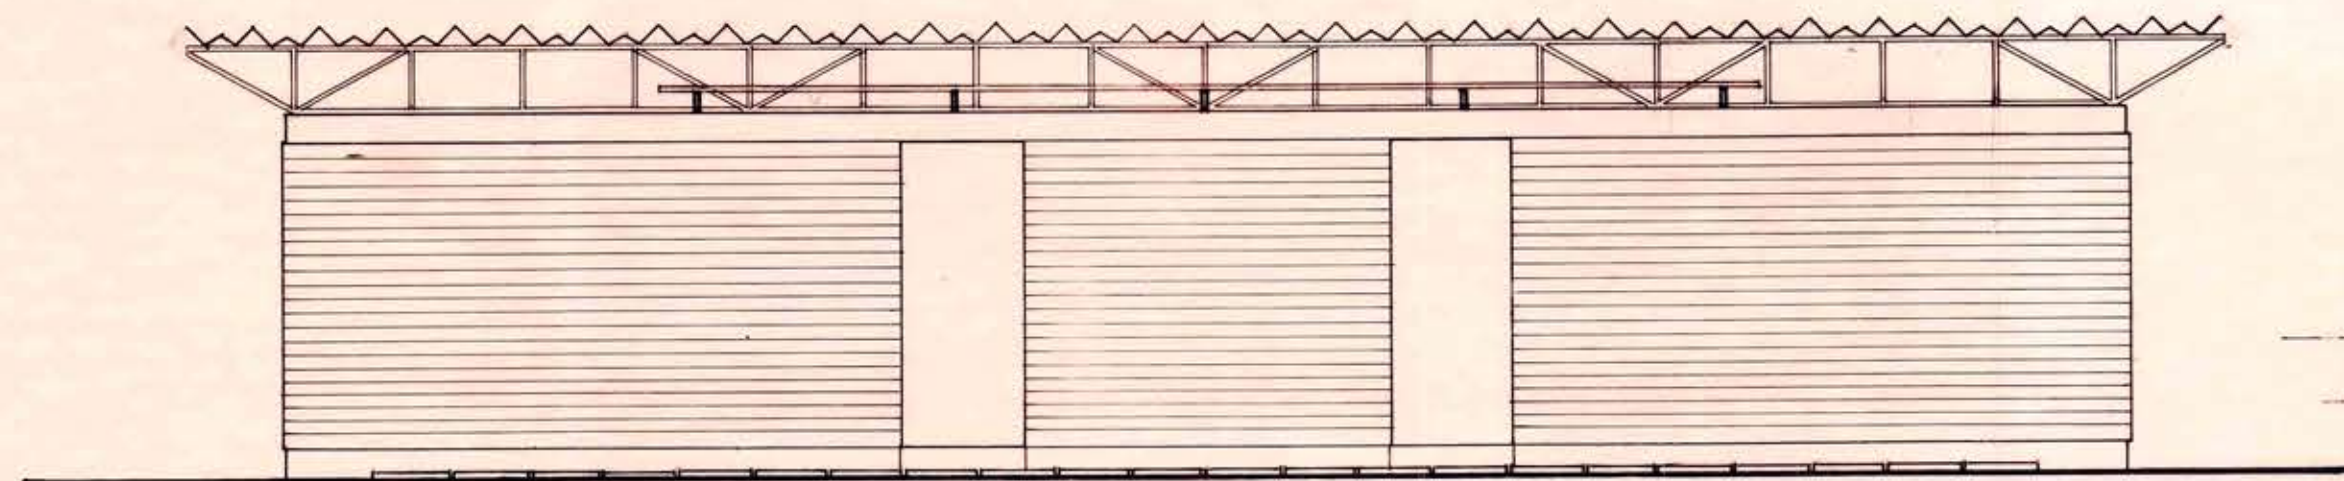


FACHADA C-D

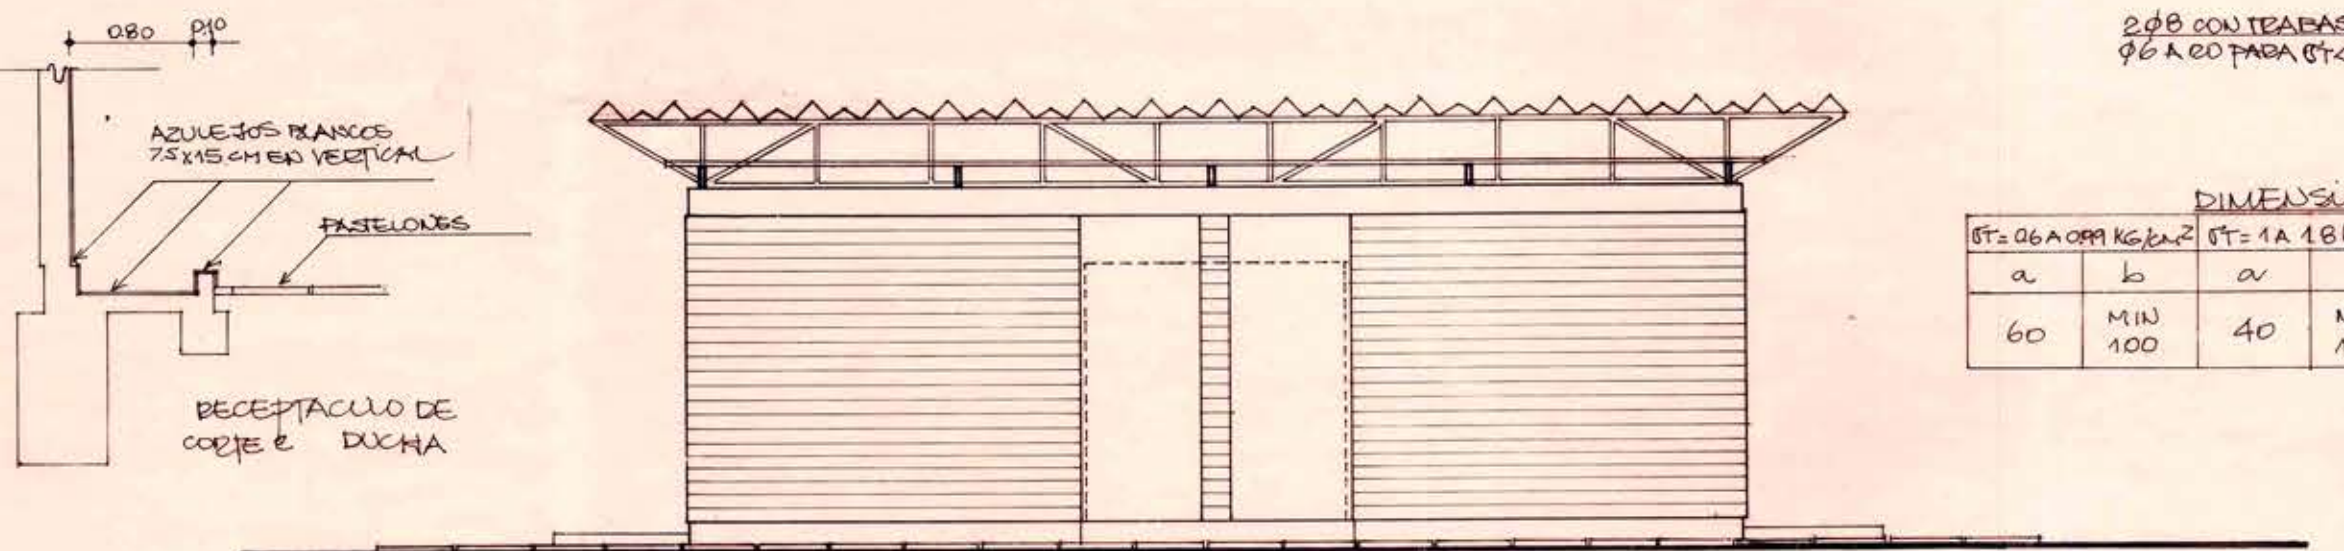



FACHADA E-F

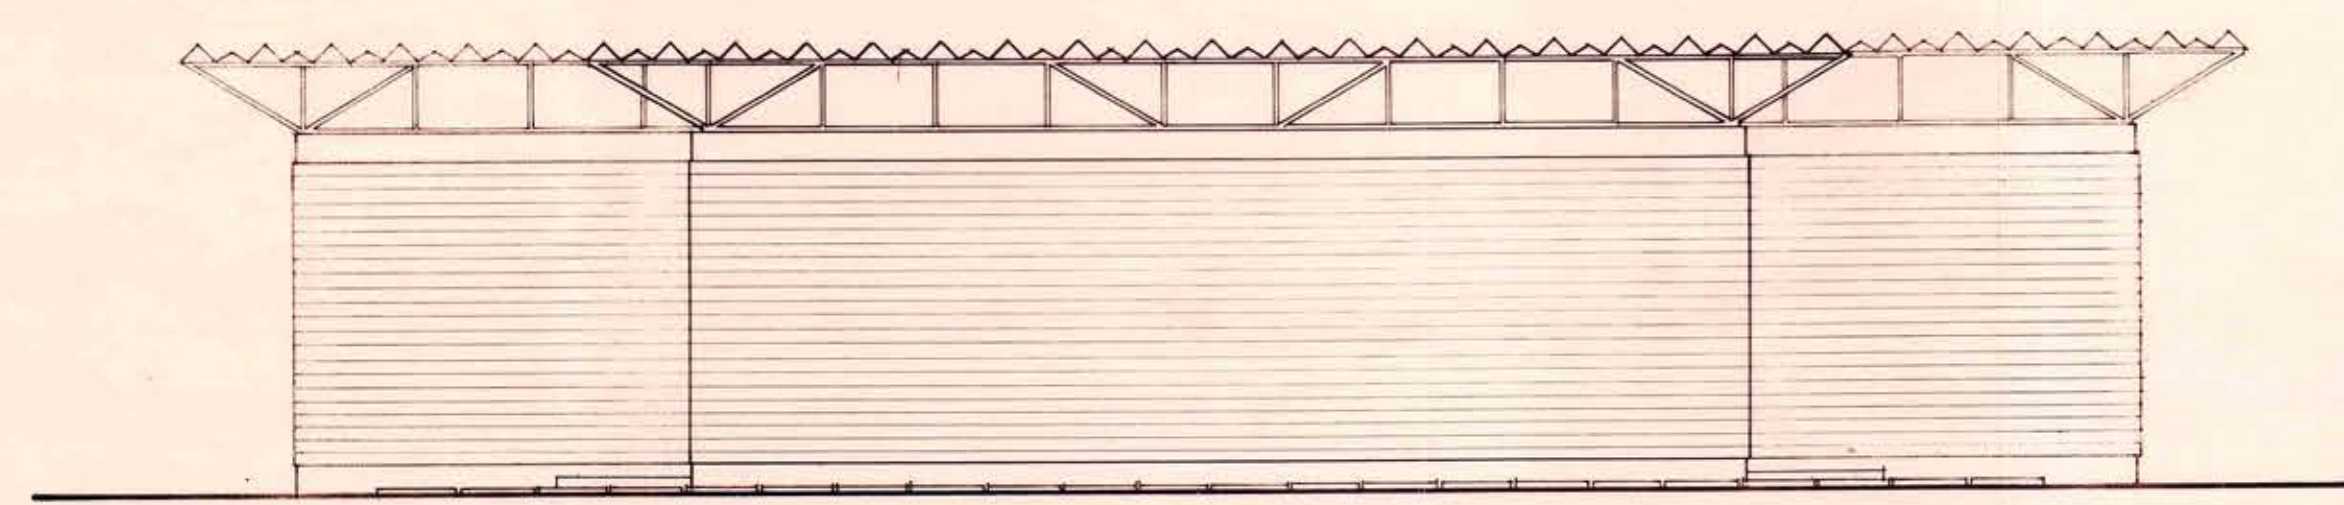

FACHADA G-H

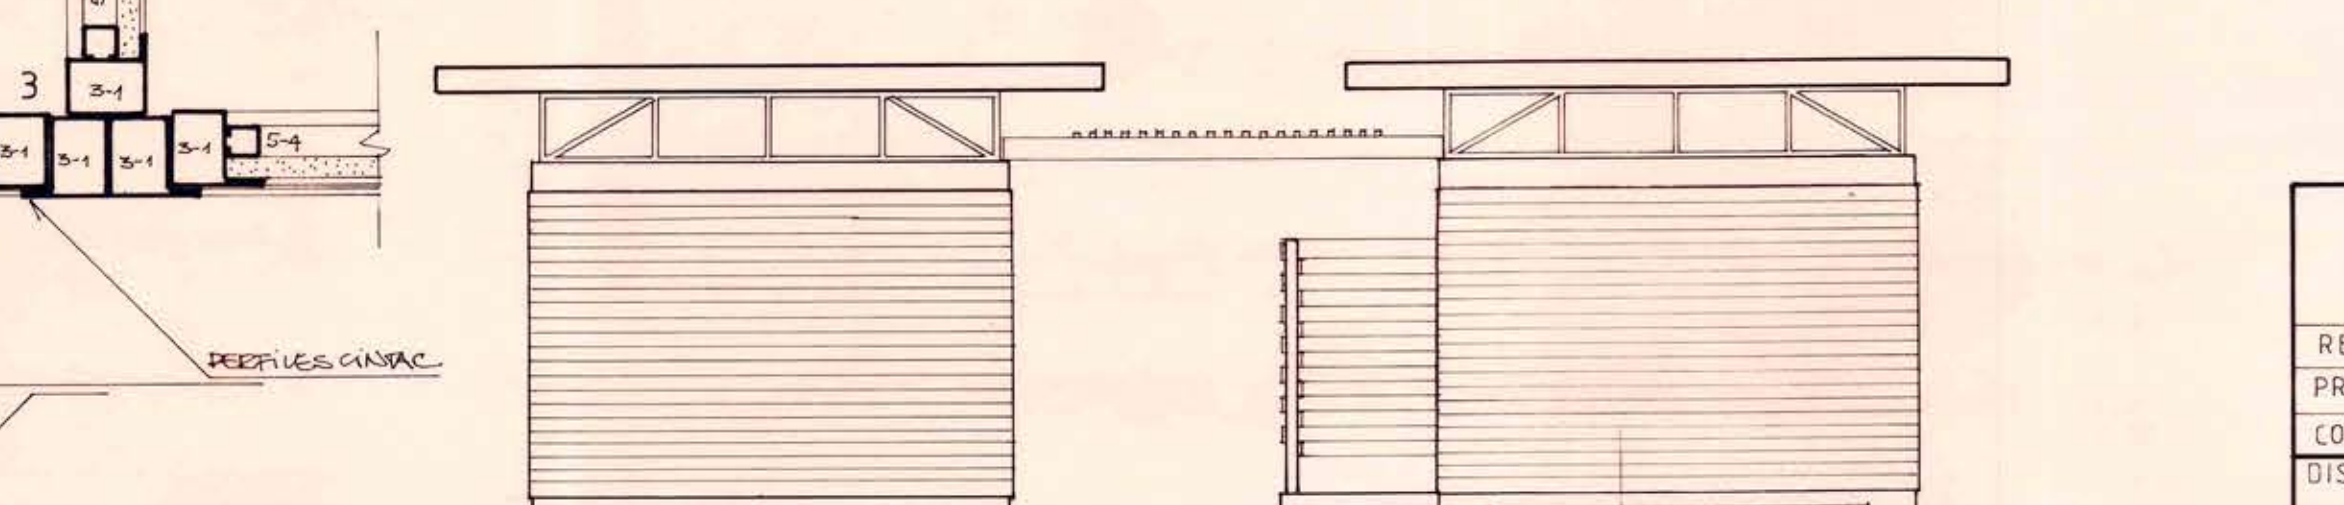

FACHADA B-G

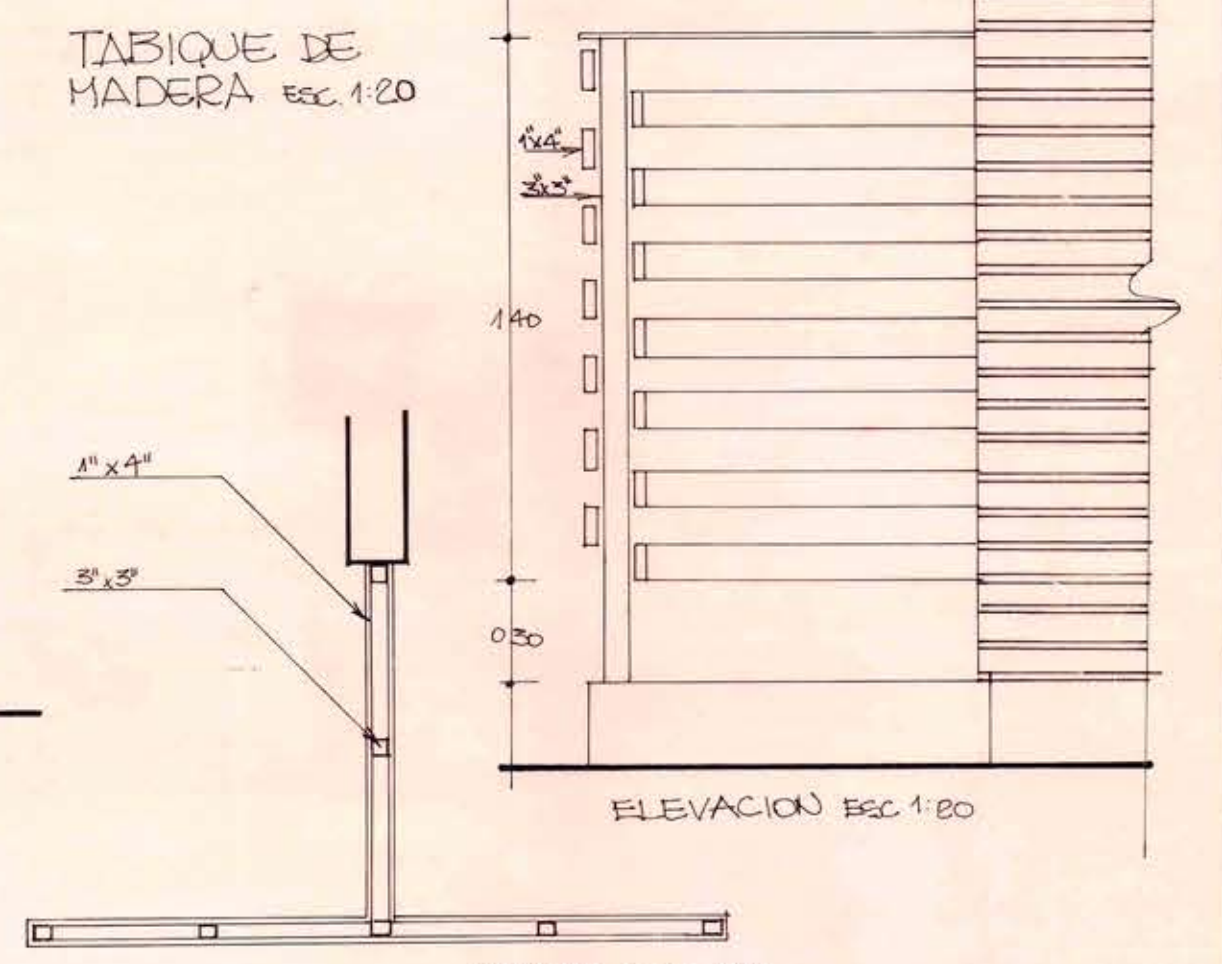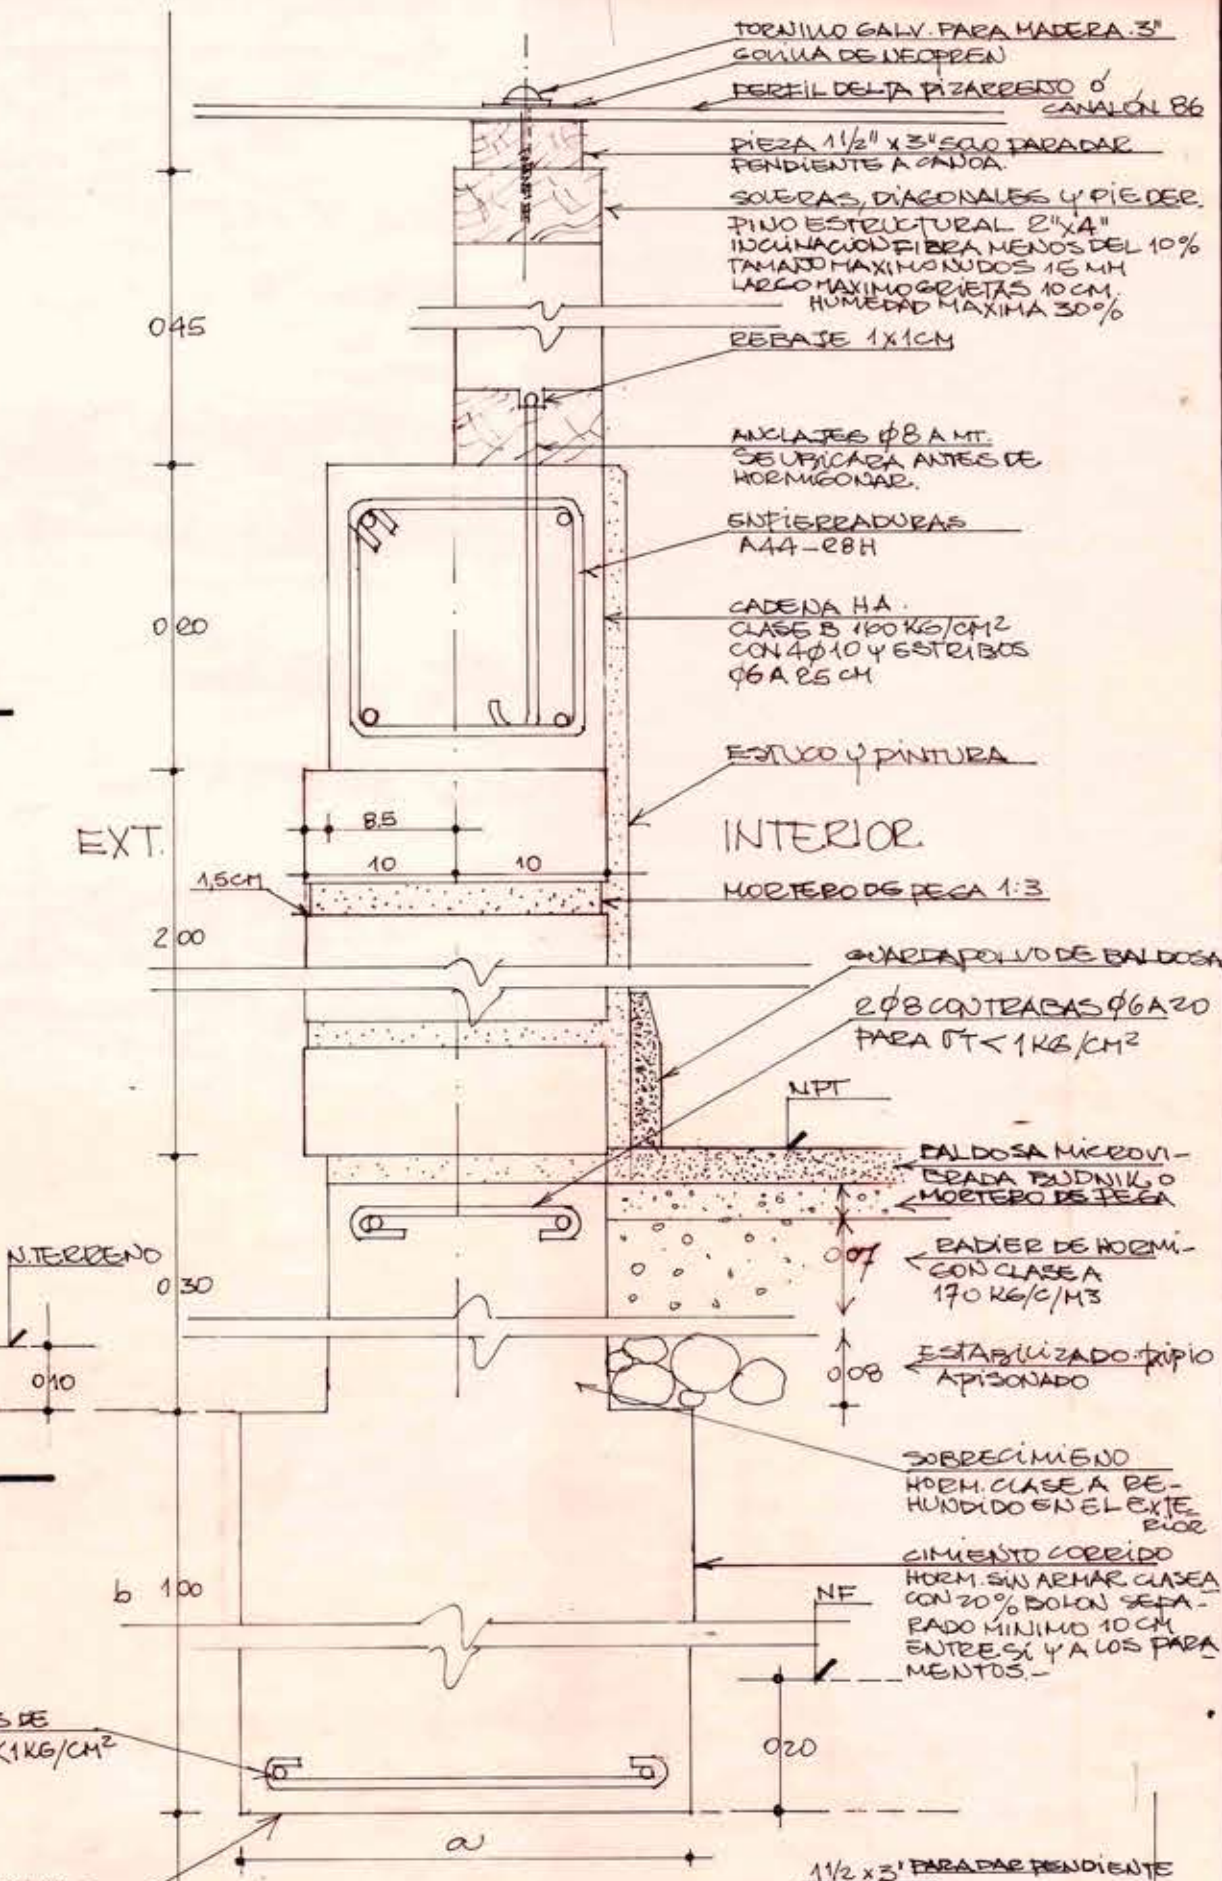

ELEVACION

DIMENSIONES

ST=0.6 A 0.8 KG/CM ²		ST=1.4 A 1.8 KG/CM ²		ST=1.8 A 2.5 KG/CM ²	
a	b	a	b	a	b
60	100	40	100	40	100

MOD		DIRECCION DE ARQUITECTURA	
REGION METROPOLITANA		OBRA CAMARINES MUNICIPALES	
PROVINCIA PUANGUE		PLANO PLANTA, ELEVACIONES, CORTE	
COMUNA MELIPILLA		SUPERFICIE 61.44 M ²	
DISEÑO		LAMINA 1	
ARQTO. MIMI MASSONE		CLAVE ARQ.	
JEFE AREA		FECHA MAR/83	
ARQTO. LUIZ FERREIRA S.		FORMATO A1	
JEFE DEPARTAMENTO		ARCHIVO TECNICO	
ARQTO. MIGUEL ROJAS		DEPARTAMENTO	
VºBº DIRECTOR		ARCHIVO TECNICO	
ARQTO. EDWIN WEIL W.		INSC. Nº	
ESC. 1:100		ARCHIVO TECNICO	

NOTA:

ENTRADA DE PUERTO DE DUCHA SE REFORZARA EL PADIER, AUMENTANDO LA ALTURA DE 8 CM EN 20 CM Y SU ANCHO EN 20 CM.