


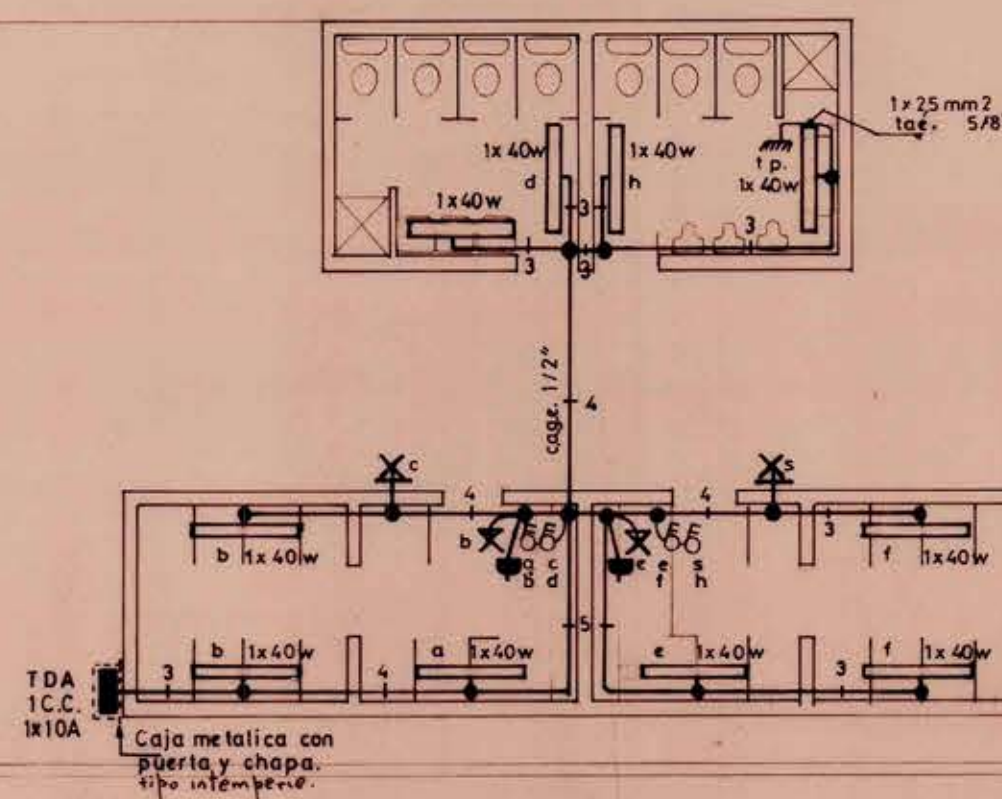


CALLE ORTUZAR

CUADRO DE CONSUMO ALUMBRADO

CIRCUITOS	PORTA LAMPARA	EQUIPOS FLUORESCEN.	ENCHUFE	TOTAL	POTENC. WATTS	FASES	PROTECCIONES		CANALIZACION		UBICACION
							DISYUNT.	DIFENC.	DUCTO	CONDUCT.	
1	4	10	2	16	1.100	R	1x 10A	2x 25A 5x30mA	Tag. 5/8"	1.5mm.	VESTIDORES S.H.D., S.H.H.

NOTA:

- a) LA CANALIZACION SE HARA PREEMBUTIDA EN LA CADENA.
b) ESTE PLANO NO CONSULTA LAS LINEAS GENERALES.

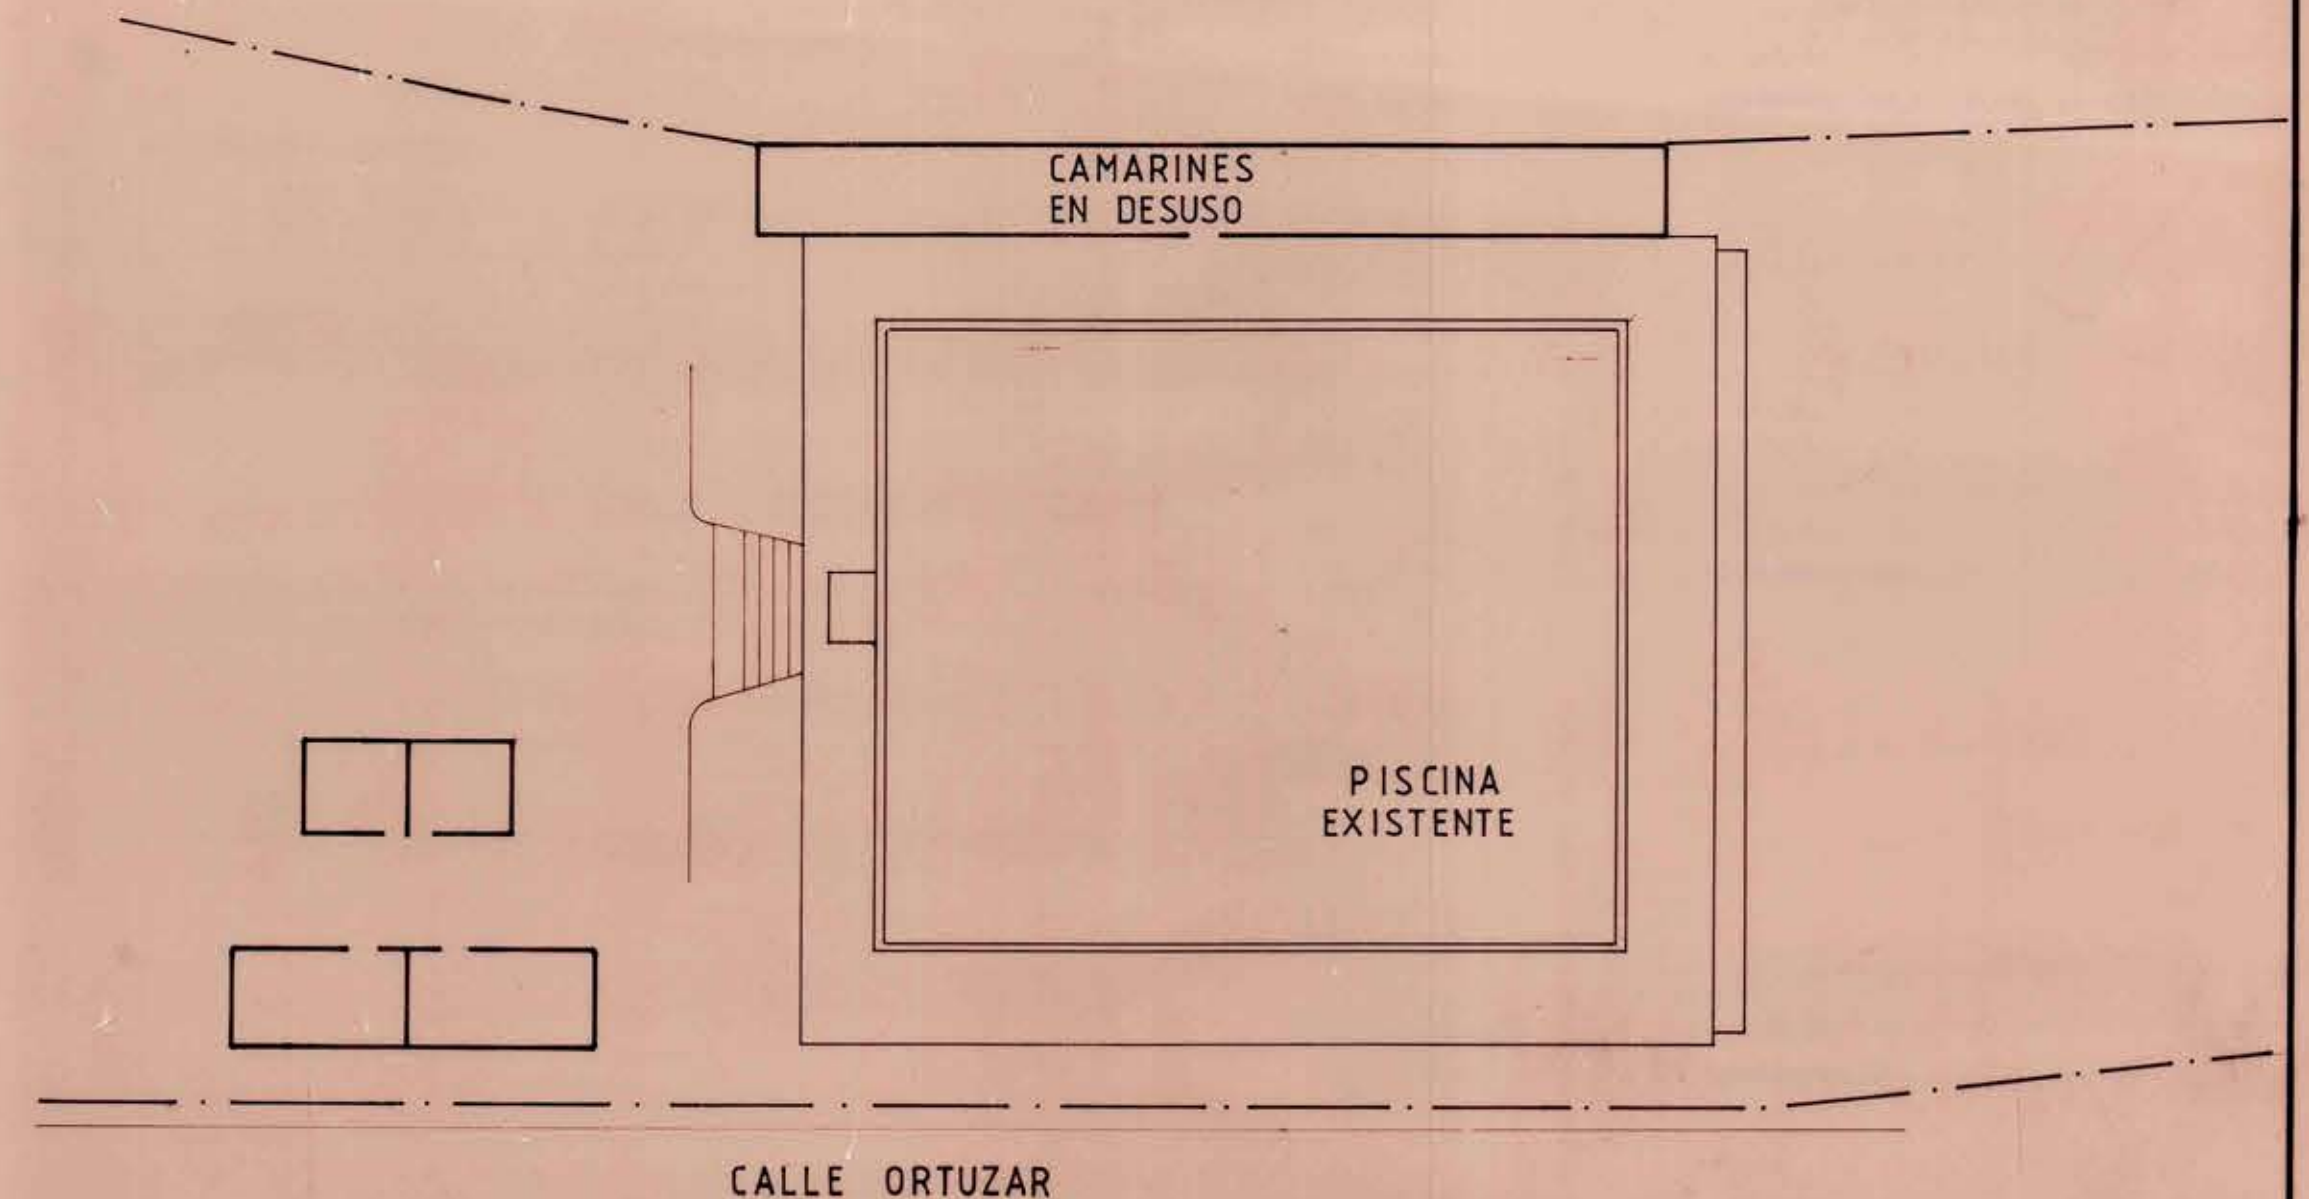

CALLE ORTUZAR

EMPLAZAMIENTO ESC. 1:250

MOD		DIRECCION DE ARQUITECTURA DEPARTAMENTO DE PROYECTOS	
REGION: METROPOLIT.		OBRA: CAMARINES MUNICIPALES	
PROVIN: STGO.		PLANO: ELECTRICO (Informativo)	
COMUN: MELIPILLA			
PROYECTO	VE B°	ARQUITECTO	D. TECNICO
C.C. LUIS SANTIBANEZ		LAMINA	CLAVE
JEFE INSTALACIONES SUBROG.		FECHA	FORMATO
ING. ALFREDO ILLANES W.		ARCHIVO TECNICO	
JEFE DEPARTAMENTO SUBROG.		M.O.P. DIRECCION DE ARQUITECTURA	
AROTO JORGE WHITTLE M.		106 04 83	
ESCALA	INSC. N°	ARCHIVO TECNICO	
1:100	1:250		

94687