


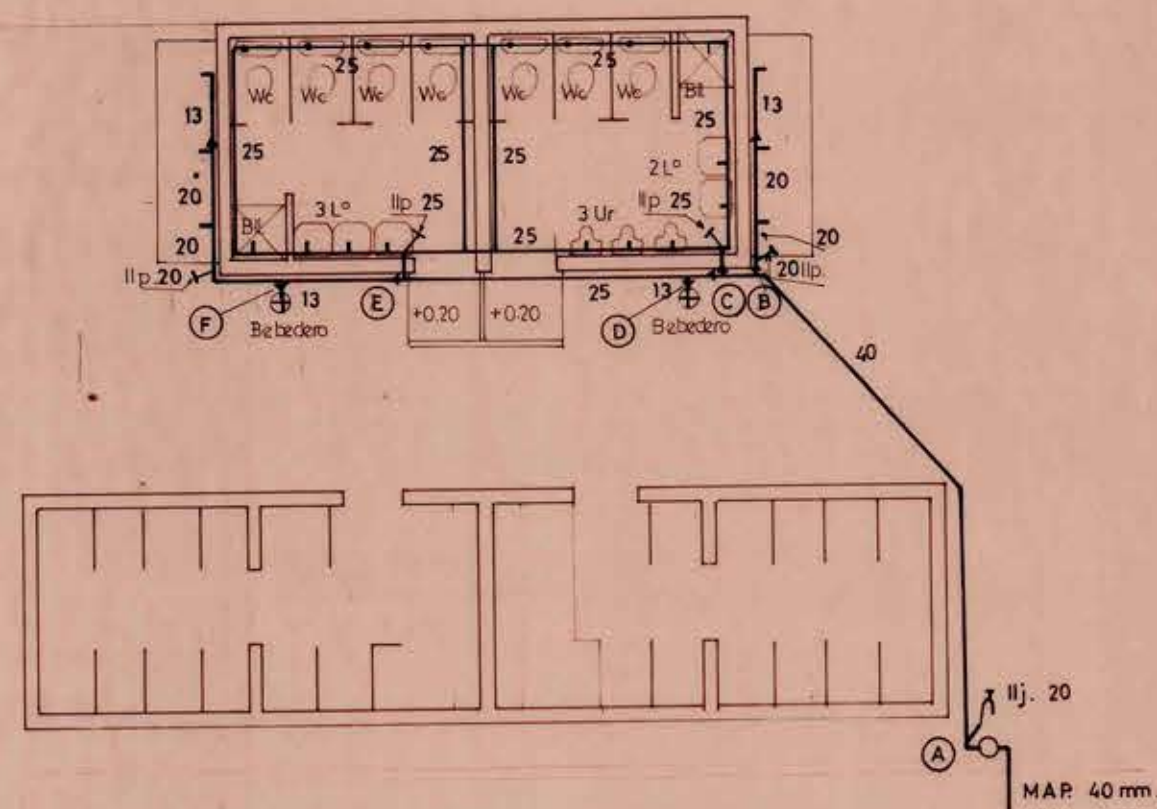

CALLE ORTUZAR

CUADRO DE PRESIONES

TRAMO	GASTO INST. PROB.	DIAMETR.	LARGO REAL 1.5 L	J-100	PERD. CARGA TRAMO ACUM.	COTA	PRESION INICIAL	DISPONIB	PUNTO
MAP	325	93	40	—	—	0.78	15.00	14.22	MAP
MAP-A	325	93	40	0.20	0.30	550	0.02	14.20	A
A-B	310	89	40	8.00	12.00	5.00	0.60	13.60	B
B-C	280	84	40	0.20	0.30	4.70	0.01	13.59	C
C-D	160	57	25	0.40	0.60	16.00	0.10	13.49	D
D-E	155	56	25	4.00	6.00	15.50	0.93	12.56	E
E-F	35	21	20	1.40	2.60	9.20	0.24	12.32	F



CALCULO MAP

200 PERSONAS x 70 LITROS PERSONA / DIA = 14 m³ DIA.
 INCLUYE RECAMBIO PISCINA Y RIEGO JARDINES.
 CORRESPONDE MAP 40 mm.

NOTA:
 NO SE INSTALARA EL MAP
 SI NO ESTA CONSTRUIDO EL
 NICHOS Y EJECUTADA LA PA-
 SADA EN EL CIMIENTO.

NICHO PARA MAP 40mm.

ESC. 1:20

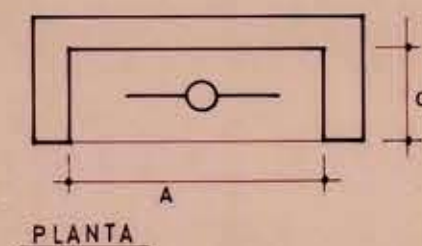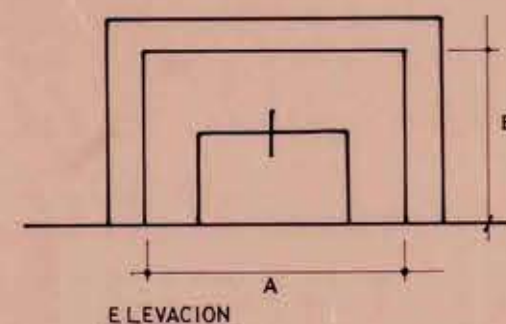

CALLE ORTUZAR

EMPLAZAMIENTO ESC. 1:250

MOD		DIRECCION DE ARQUITECTURA	
REGION: METROPOLIT.		OBRA: CAMARINES MUNICIPALES	
PROVIN: STGO.		PLANO: AGUA POTABLE	
COMUN: MELIPILLA		ARCHIVO TECNICO	
PROYECTO: <i>[Signature]</i>		ARCHIVO TECNICO	
DISEÑADOR: OMAR REYES E.		UNICA	
ING. ALFREDO ILLANES W.		MARZO/83	
ARCH. JORGE WHITTLE M.		A-2	
ESCALA: 1:100 / 1:250		140462	
PROYECTO INFORMATIVO		DATOS NICHOS Y M.A.P.	
AVISO INICIACION N°		DIAMETRO MEDIDOR 40mm.	
CERTIFICADO FACTIBILIDAD N° 4 18-3-83		ANCHO NICHOS 84"	
FIRMA DEL REVISOR		ALTO " 100"	
FECHA INICIACION		PROF. " 040"	
FECHA TERMINO		CERTIFICADO D.S.S N°	
AUTORIZ. CONEXION EMPALME N°		FECHA:	
		SON 25 ARTEFACTOS	