


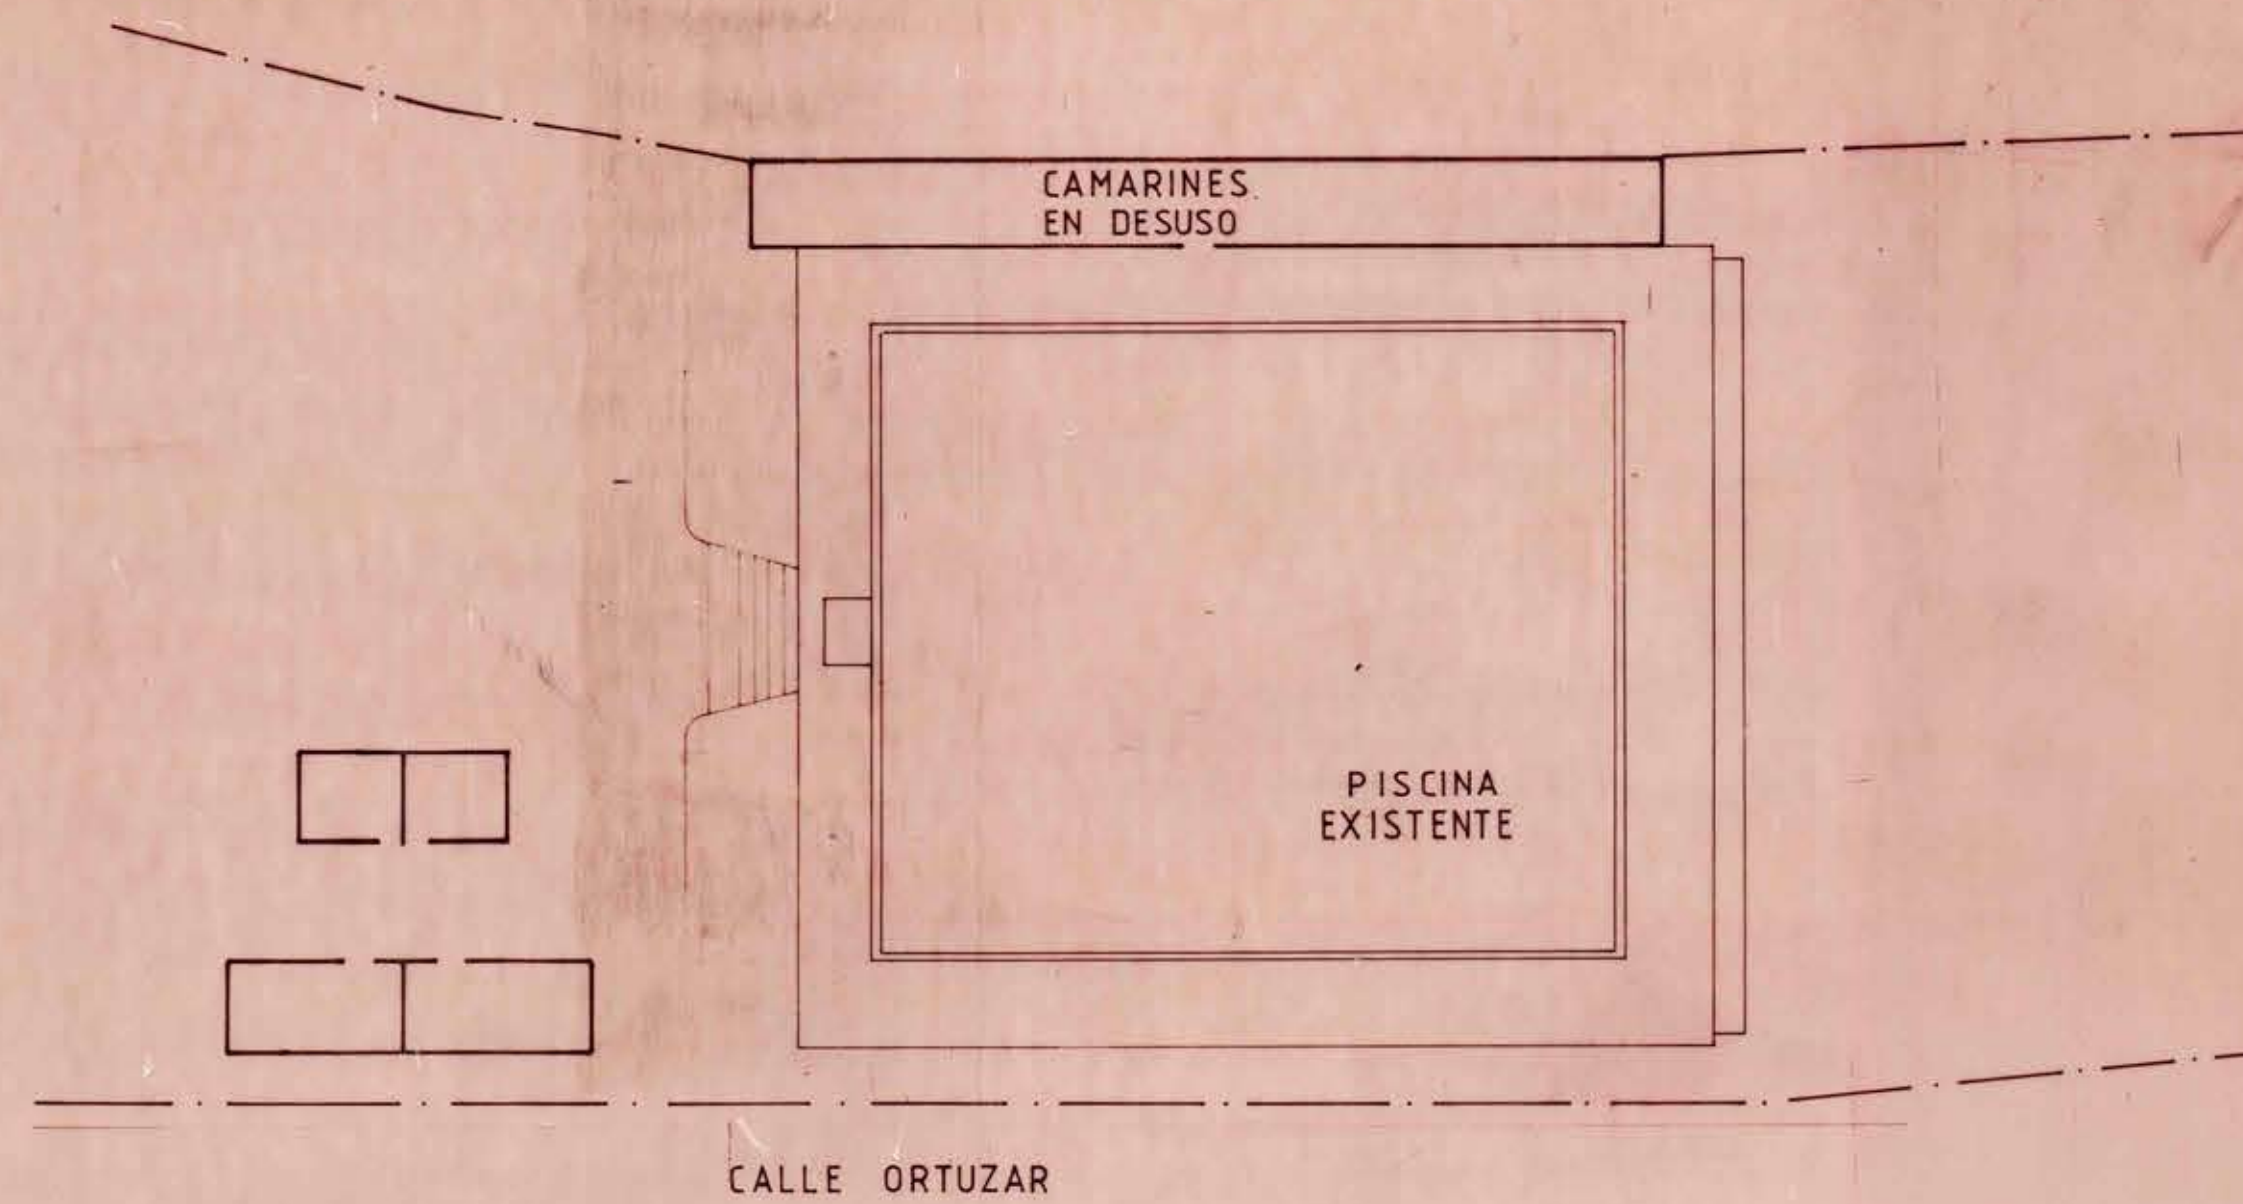

		DIRECCION DE ARQUITECTURA DEPARTAMENTO DE PROYECTOS	
REGION: METROPOLIT.		OBRA: CAMARINES MUNICIPALES	
PROVIN: STGO.			
COMUN: MELIPILLA		PLANO: ALCANTARILLADO	
PROYECTO  OMAR REYES E.	VERB ARGUMENTO PLILLO J.		
VERB INSTALACIONES  ING. ALFREDO ILLANES W.	LAMINA UNICA FECHA MARZO / 83	CLAVE FORMATO A - 2	
VERB DEPARTAMENTO: SUBGTE.  ARQTO. JORGE WHITTLE M.	ARCHIVO TECNICO DIRECCION DE ARQUITECTURA 04.04.83 ARCHIVO TECNICO		
ESCALA 1:100 / 1:250	INSC. N°		

PROYECTO		DATOS UD.	
INFORMATIVO		DISTANCIA _____ MTS DE C.I.	
AVISO INICIACION N°		CALLE _____	
CERTIFICADO FACTIBILIDAD N° 4 18-3-83		PROF. COLECTOR 2.00 m. DIAMETRO COLECT. 2.00 mm. PROF. U.D. 1.24 m. PENDIENTE 3 % m. DIAMETRO 100 mm. LARGO 22.00 m.	
FIRMA DEL REVISOR			
FECHA INIACION	FECHA TERMINO		
AUTORIZACION CONEXION EMPALME		N°	

98229