




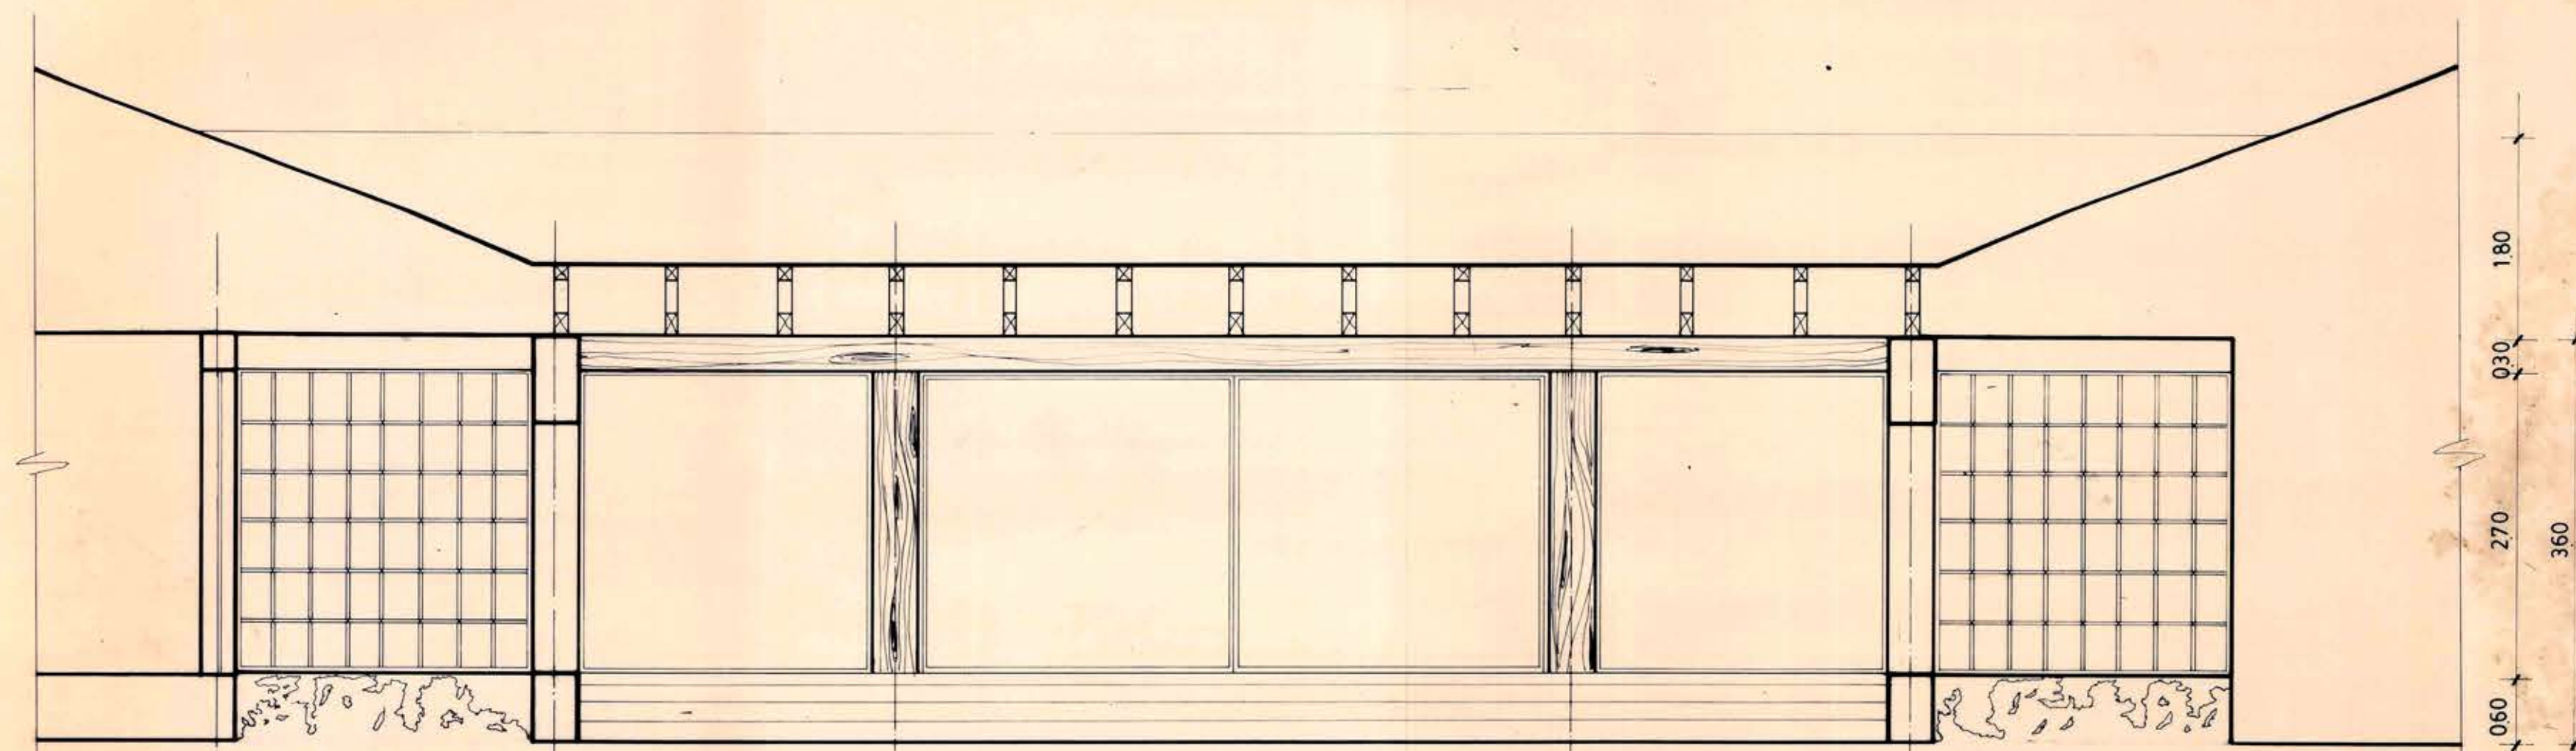


ELEVACION SUR EJE 2.

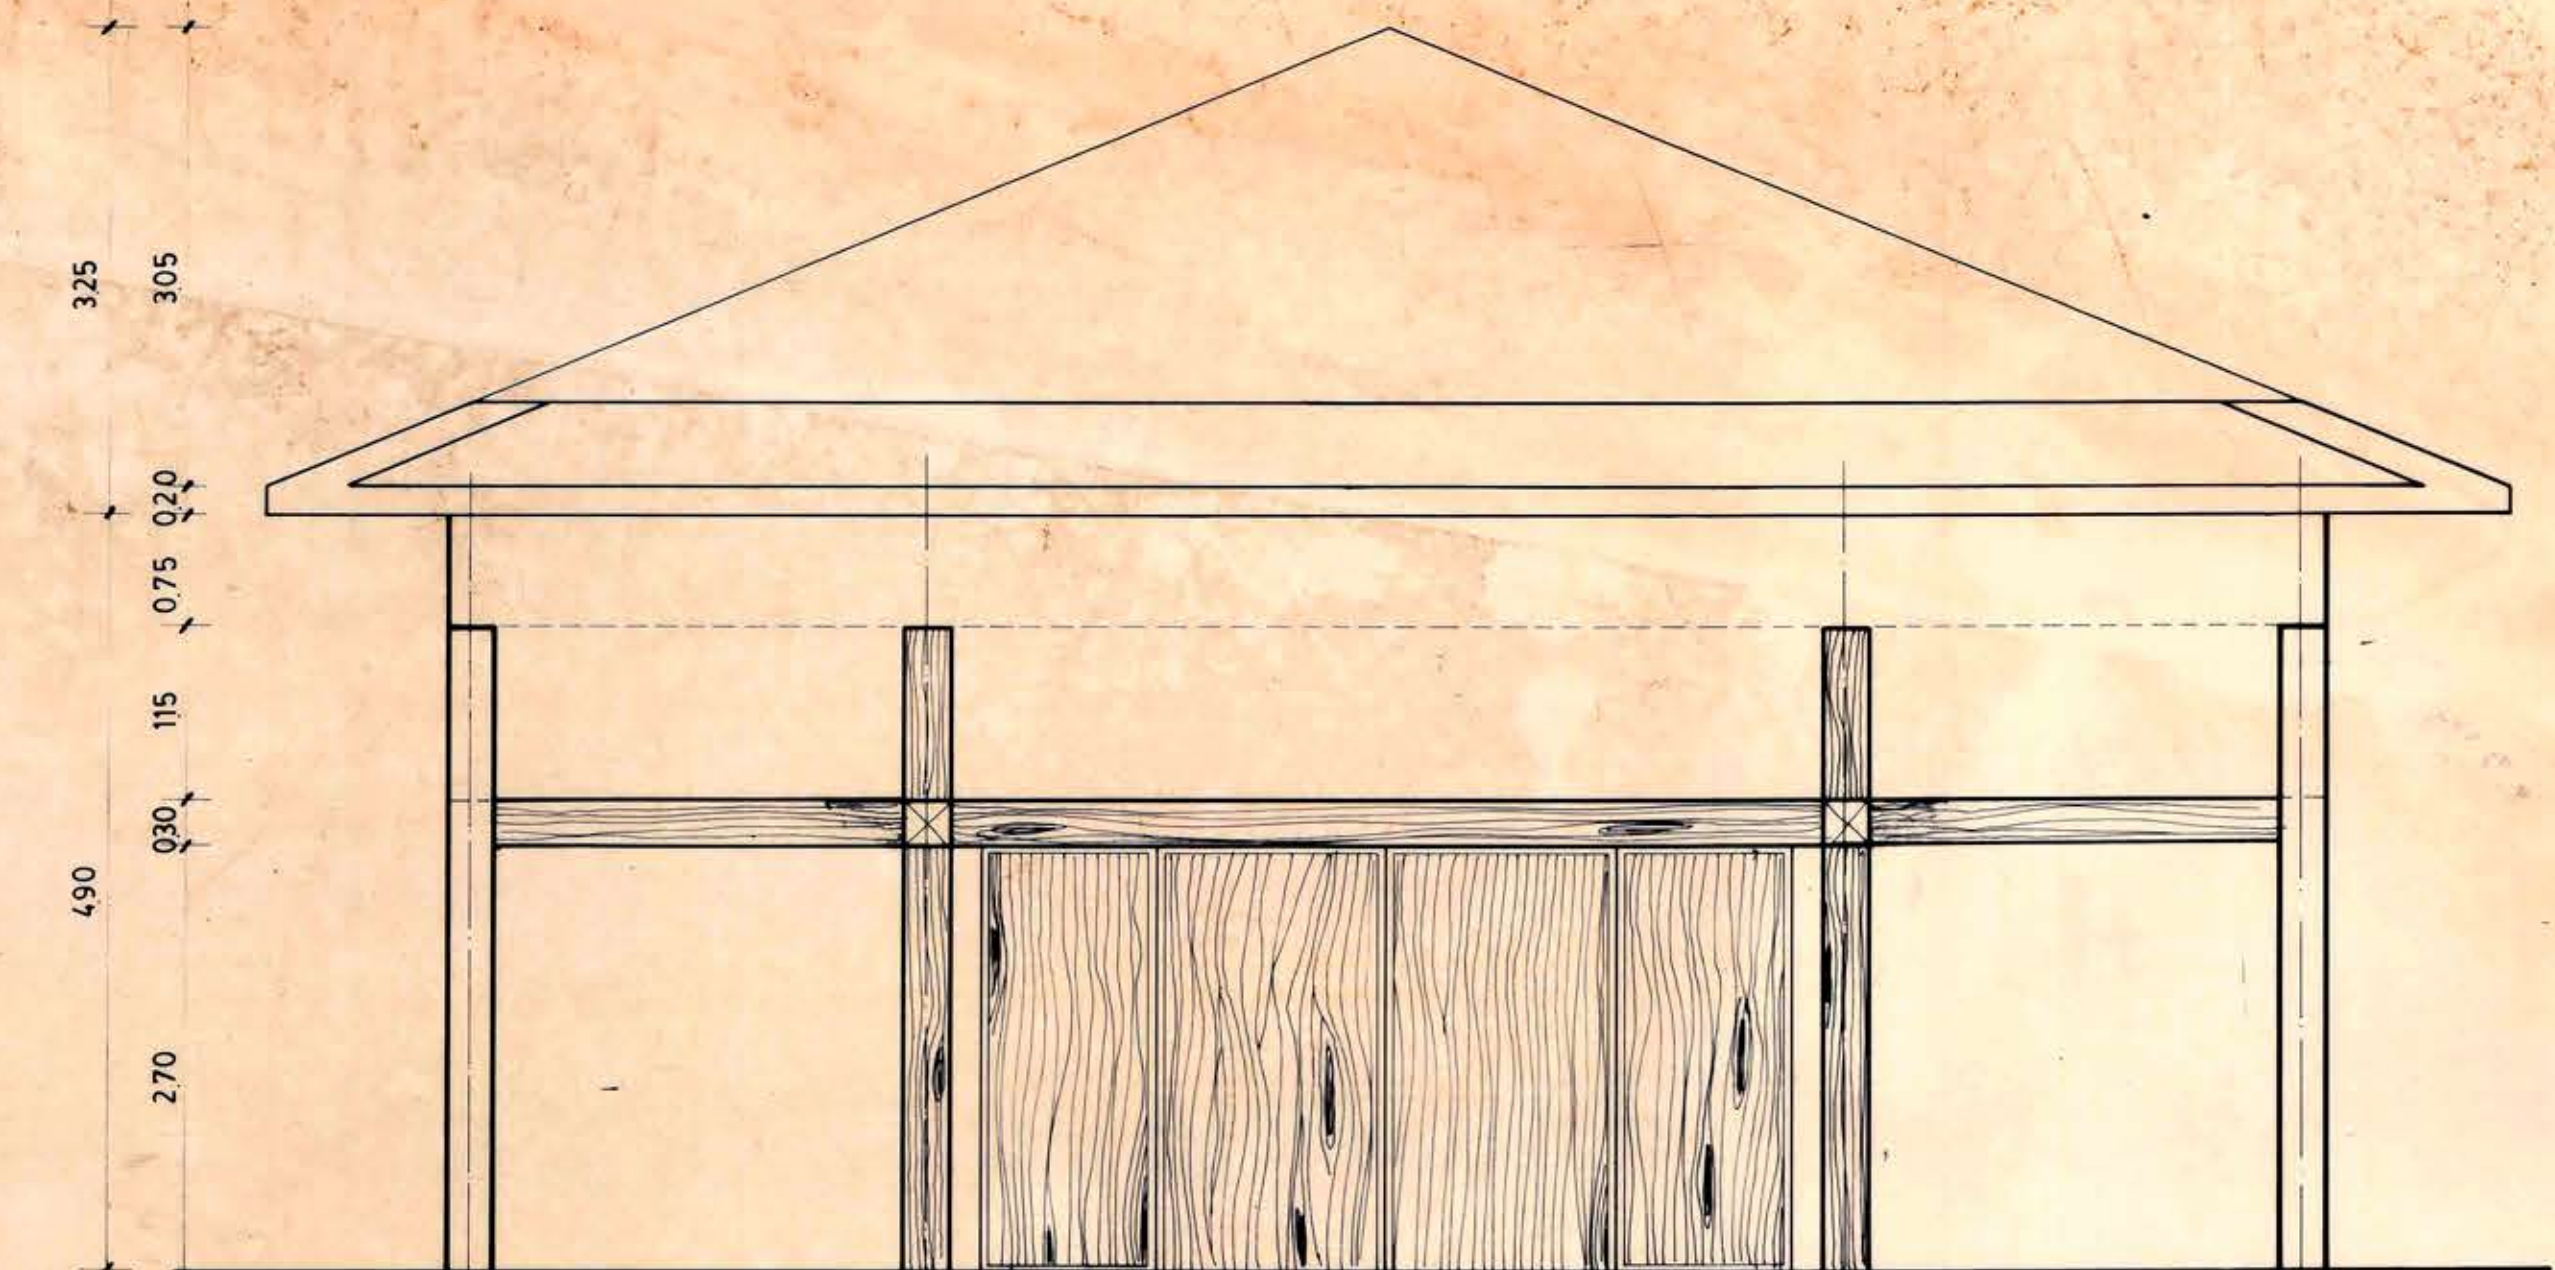


ELEVACION SUR EJE 3.

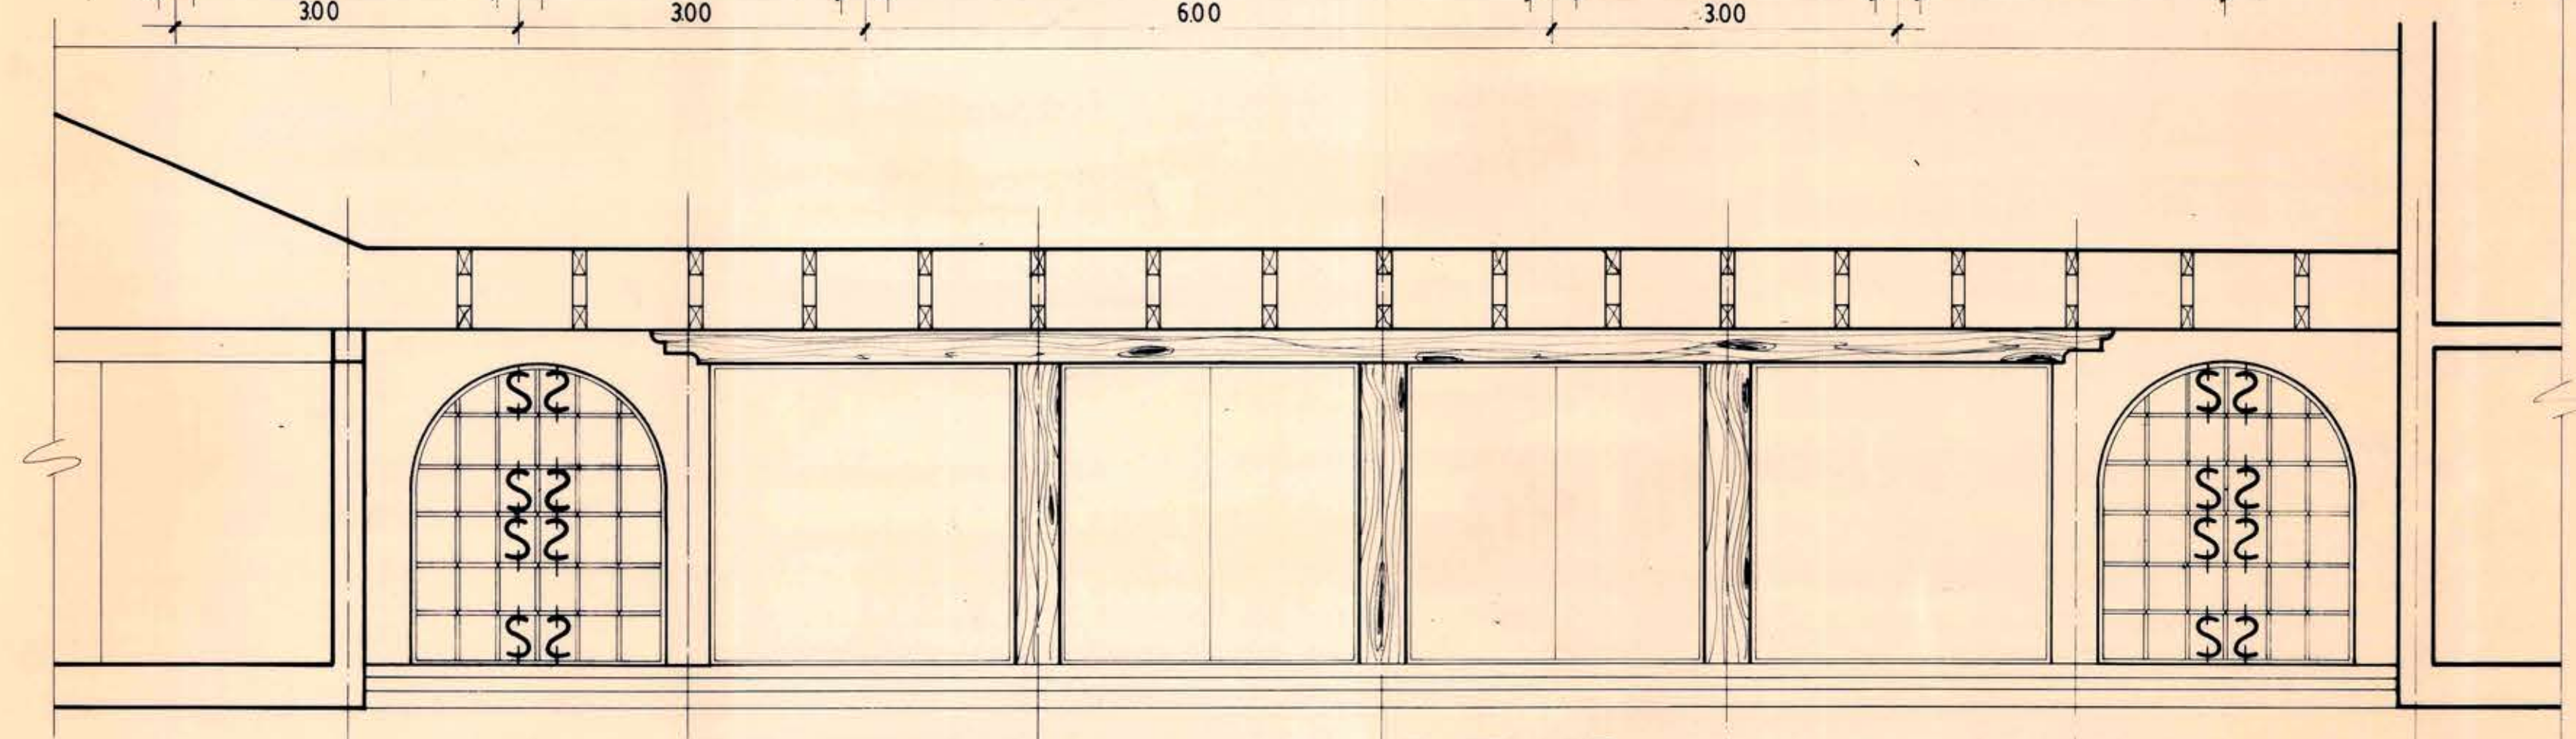


ELEVACION NORTE EJE 15.

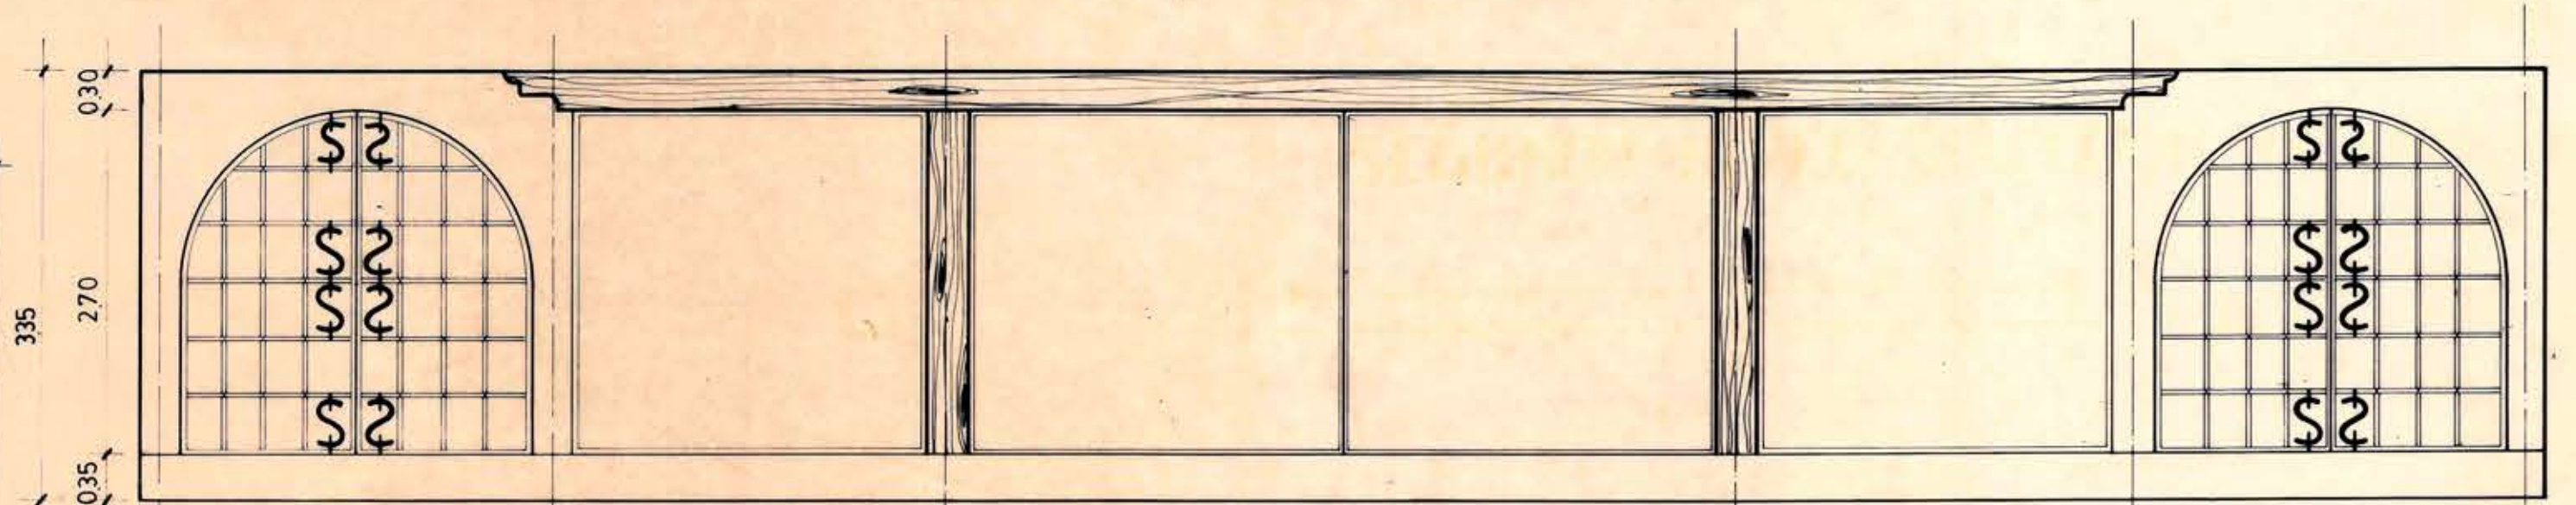

ELEVACION NORTE EJE 12.

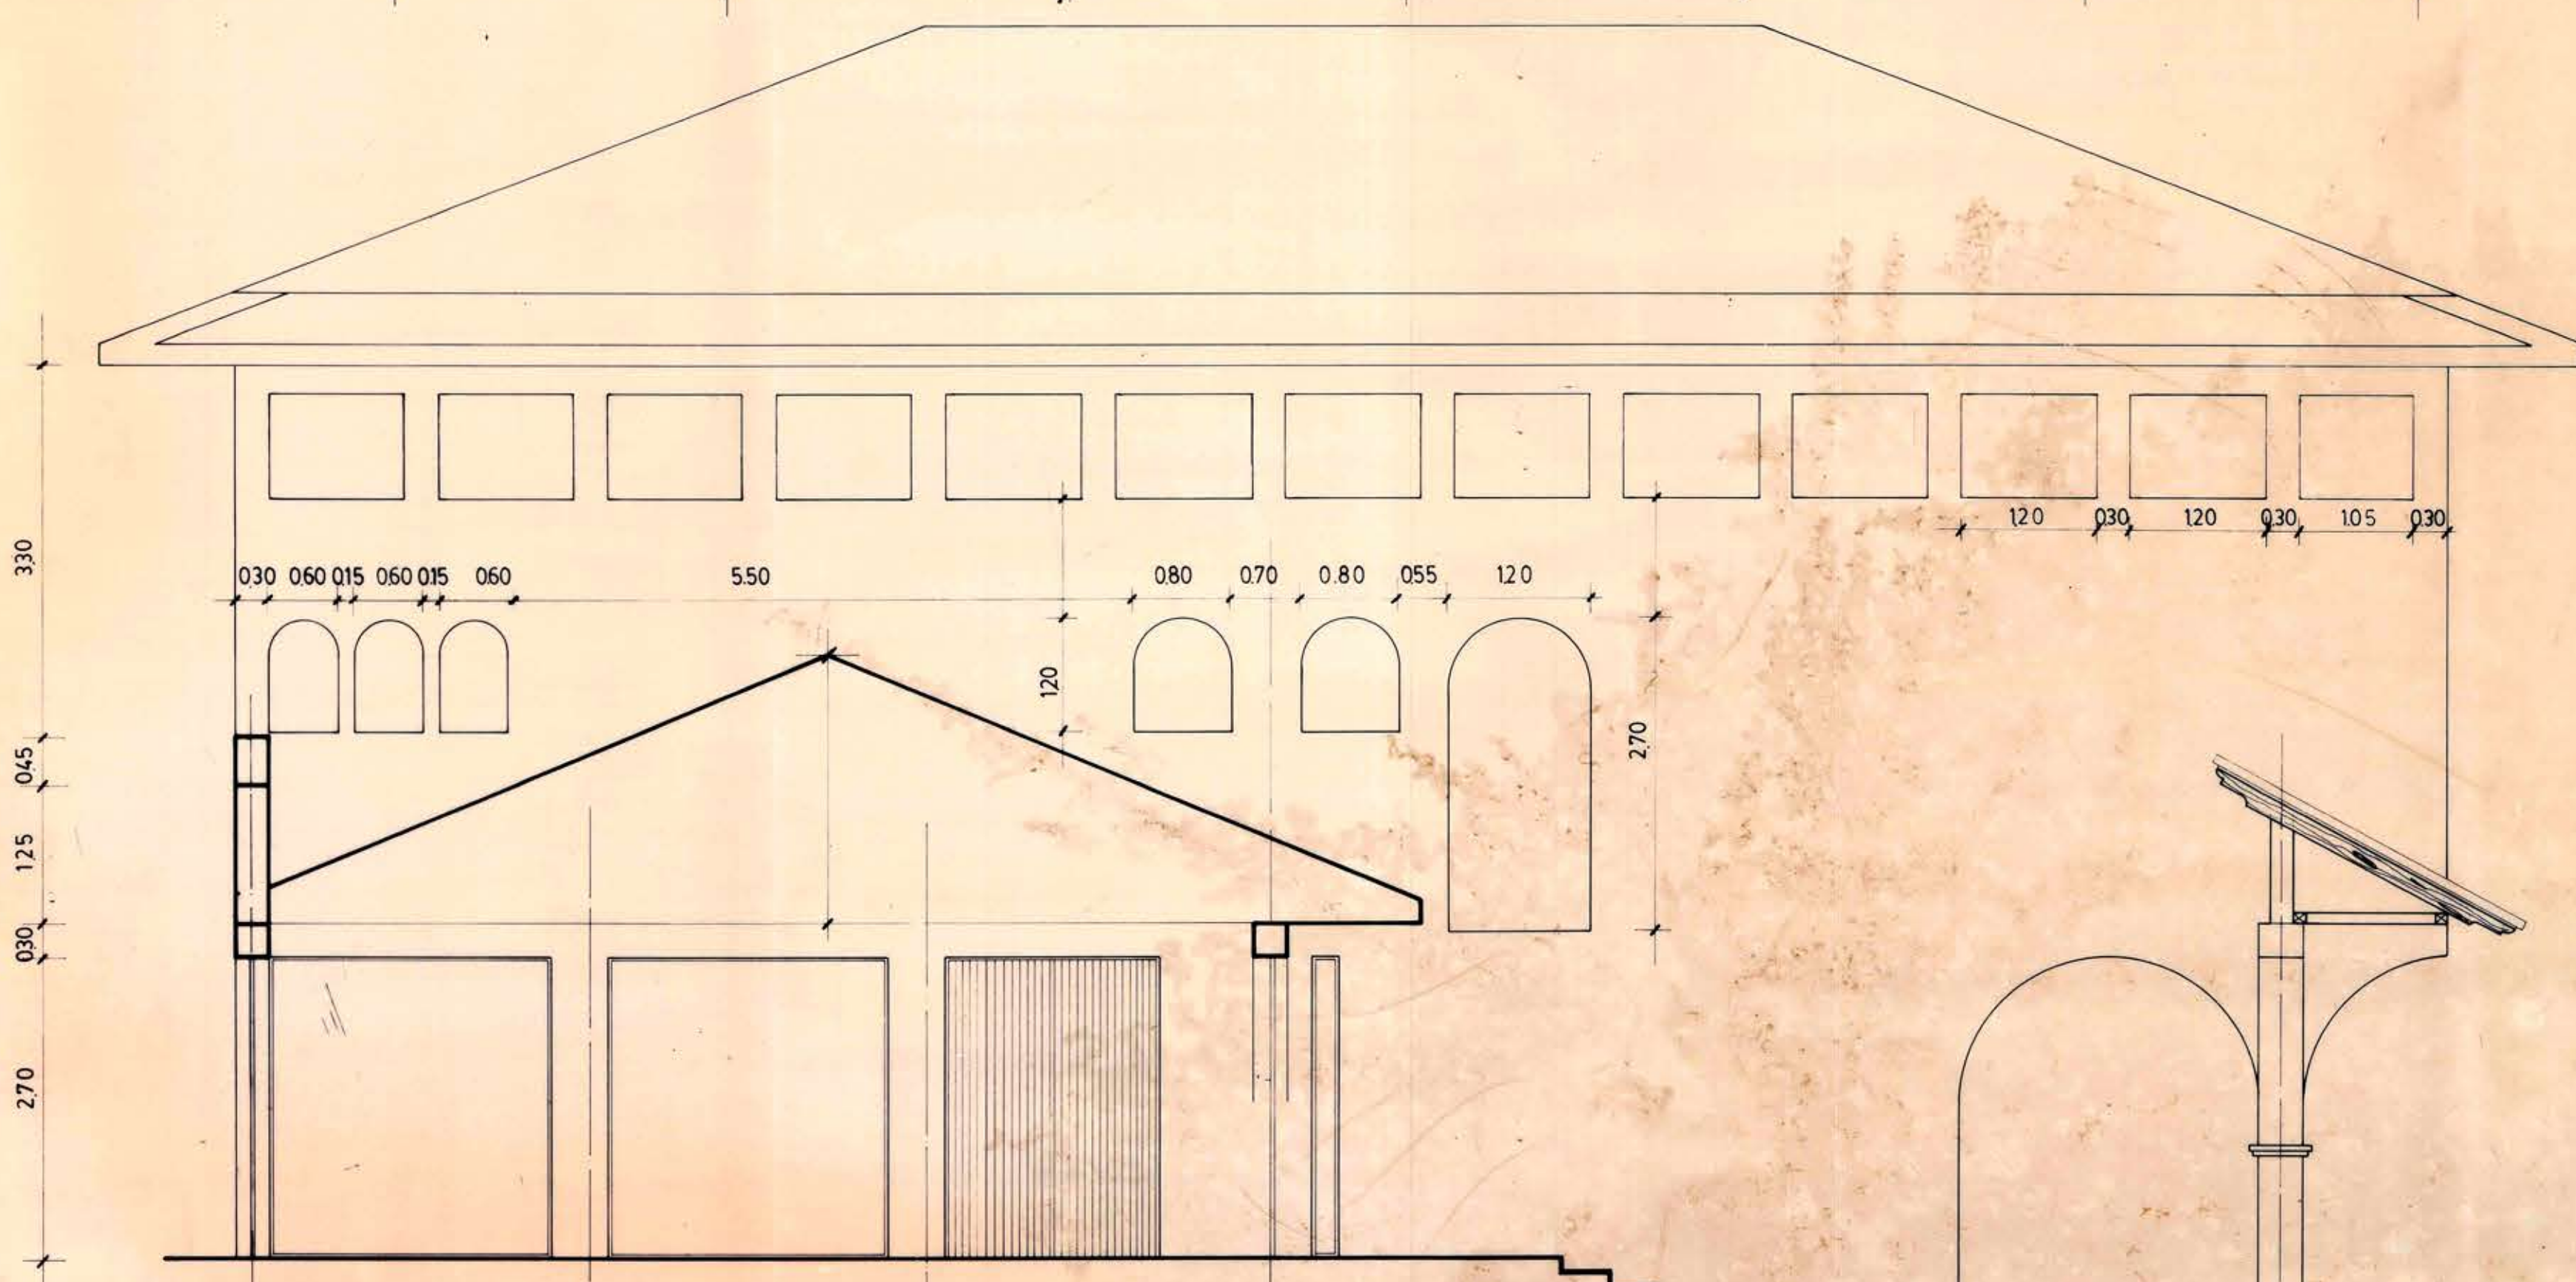

ELEVACION ORIENTE EJE J.

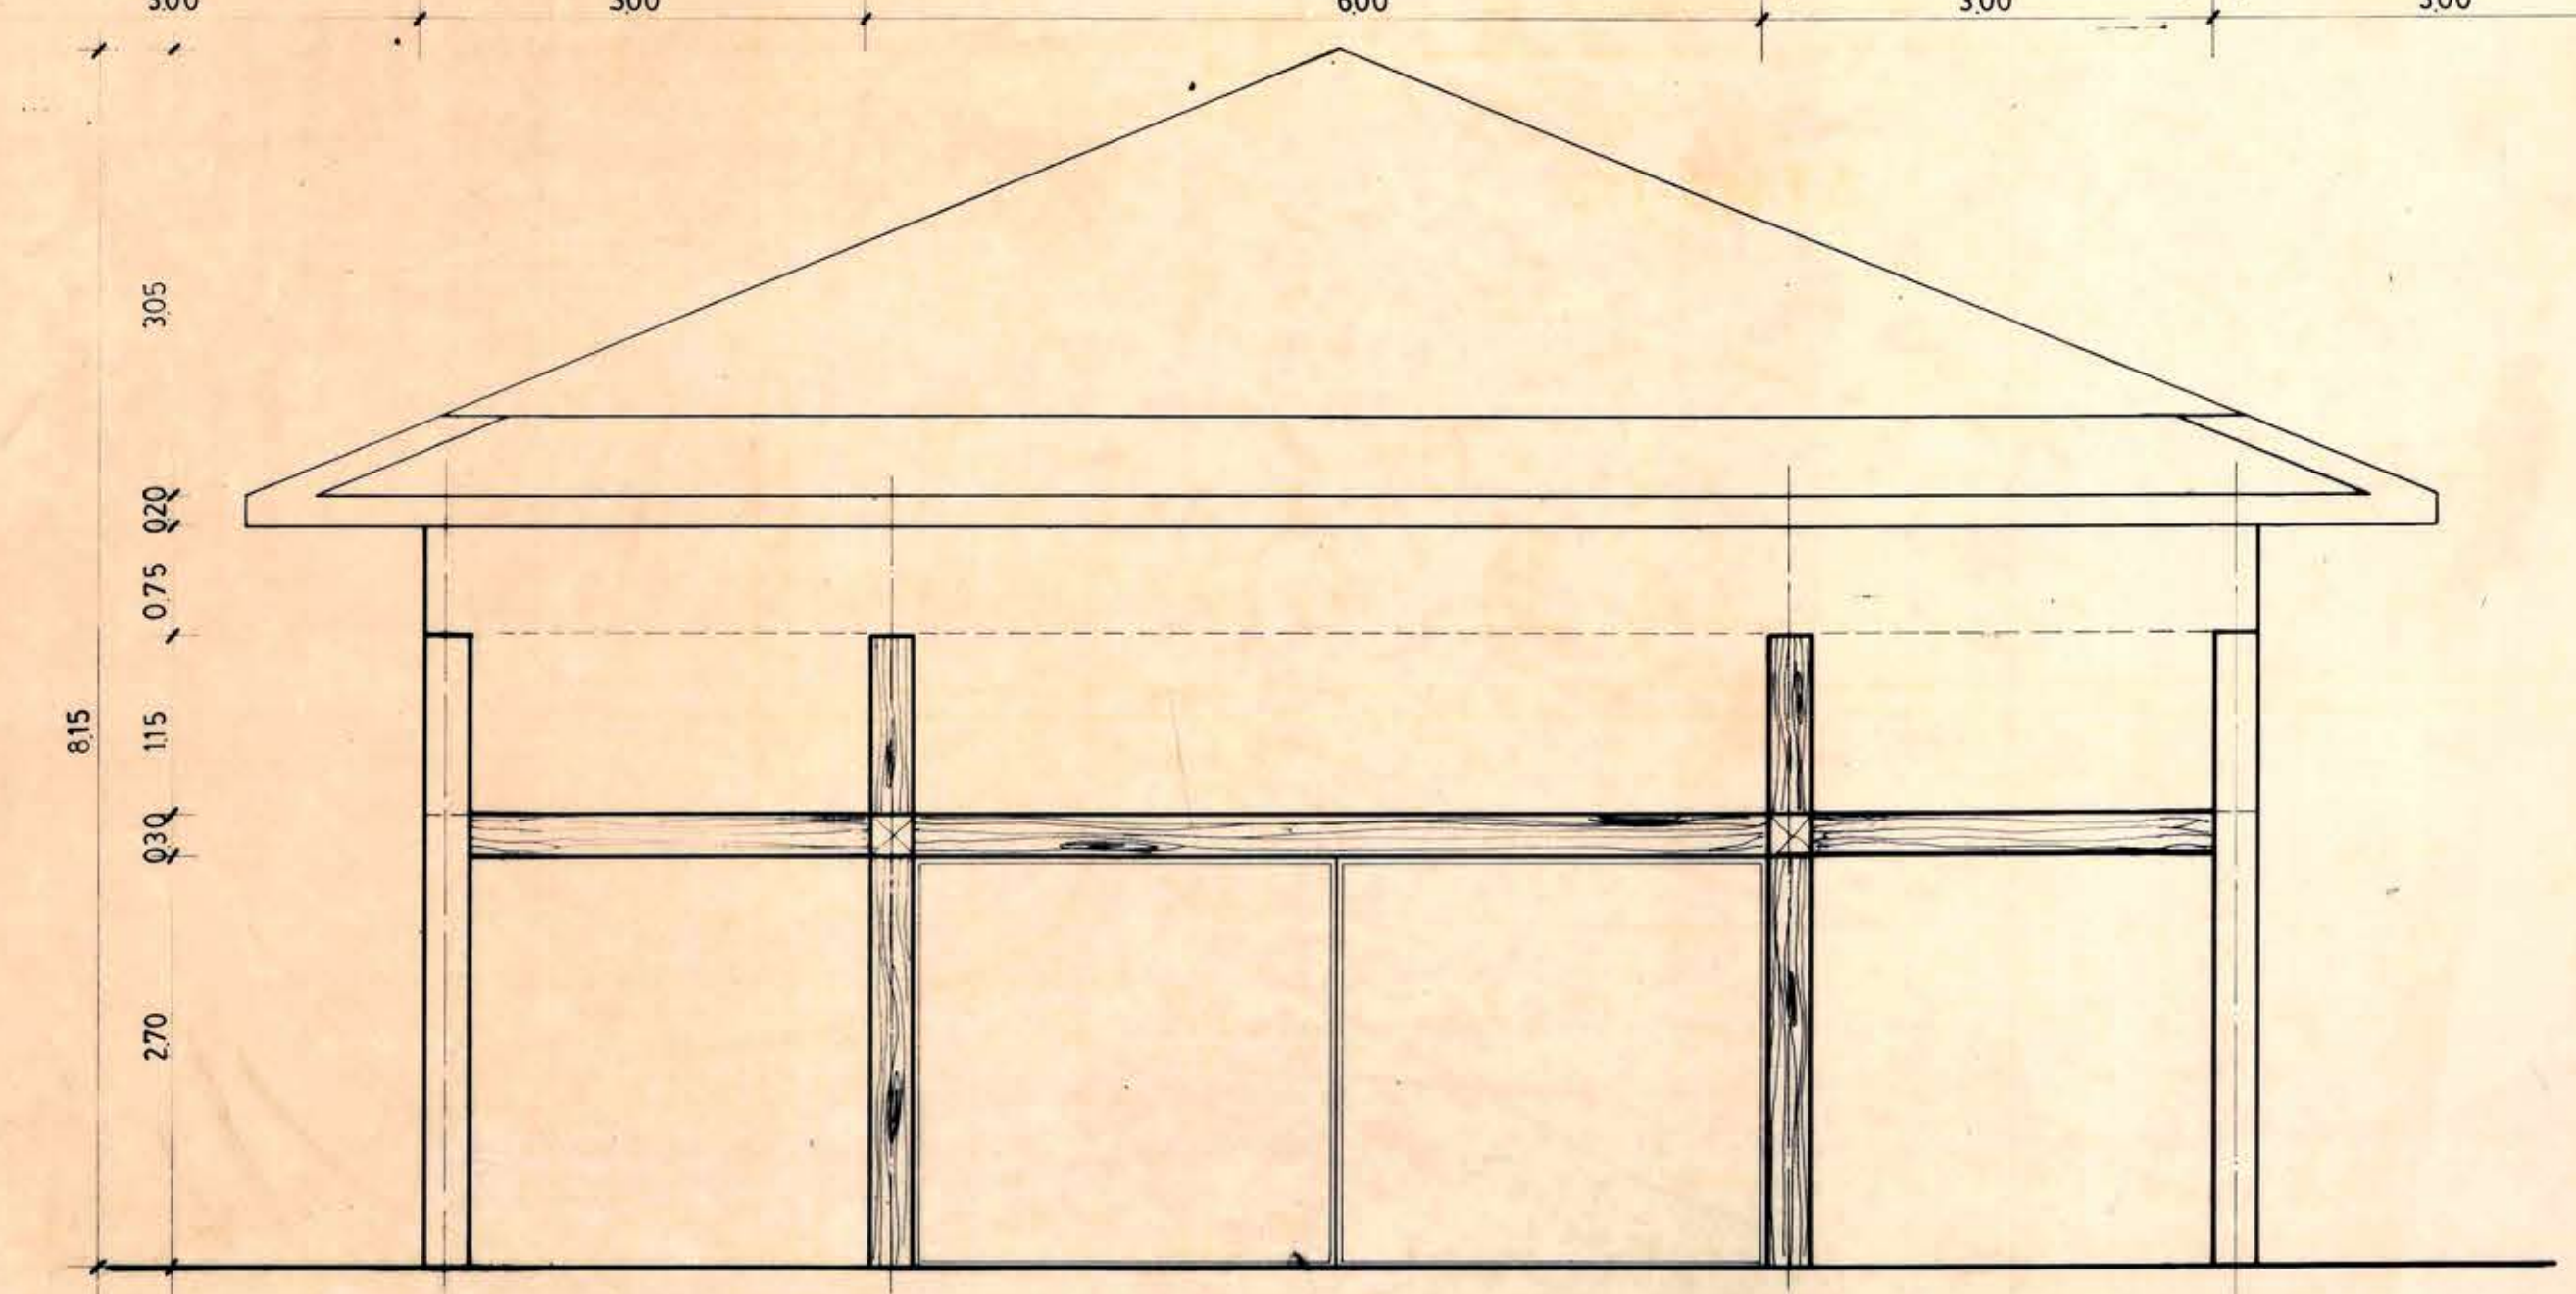

ELEVACION NORTE EJE 7.

I. MUNICIPALIDAD DE TALAGANTE.			
DIRECCION DE OBRAS M.			
	PROYECTO:	CONTIENE:	ARQUITECTOS:
	EDIFICIO CONSISTORIAL I. MUNICIPALIDAD DE TALAGANTE.	CORTES.	GIOVANNA MALDIFASSI P. ANA VALENZUELA C. FAUSTINO GARCIA G.
DIBUJO:	UBICACION:	ERNESTO MULLER L. ALCALDE.	
	AVDA. B. O'HIGGINS ESQUINA CALLE 21 DE MAYO	FECHA: MARZO, 1987.	
L. ADASME C. G. ARELLANO S.	ESCALA: 1:50	PLANO N° 11 DE	