



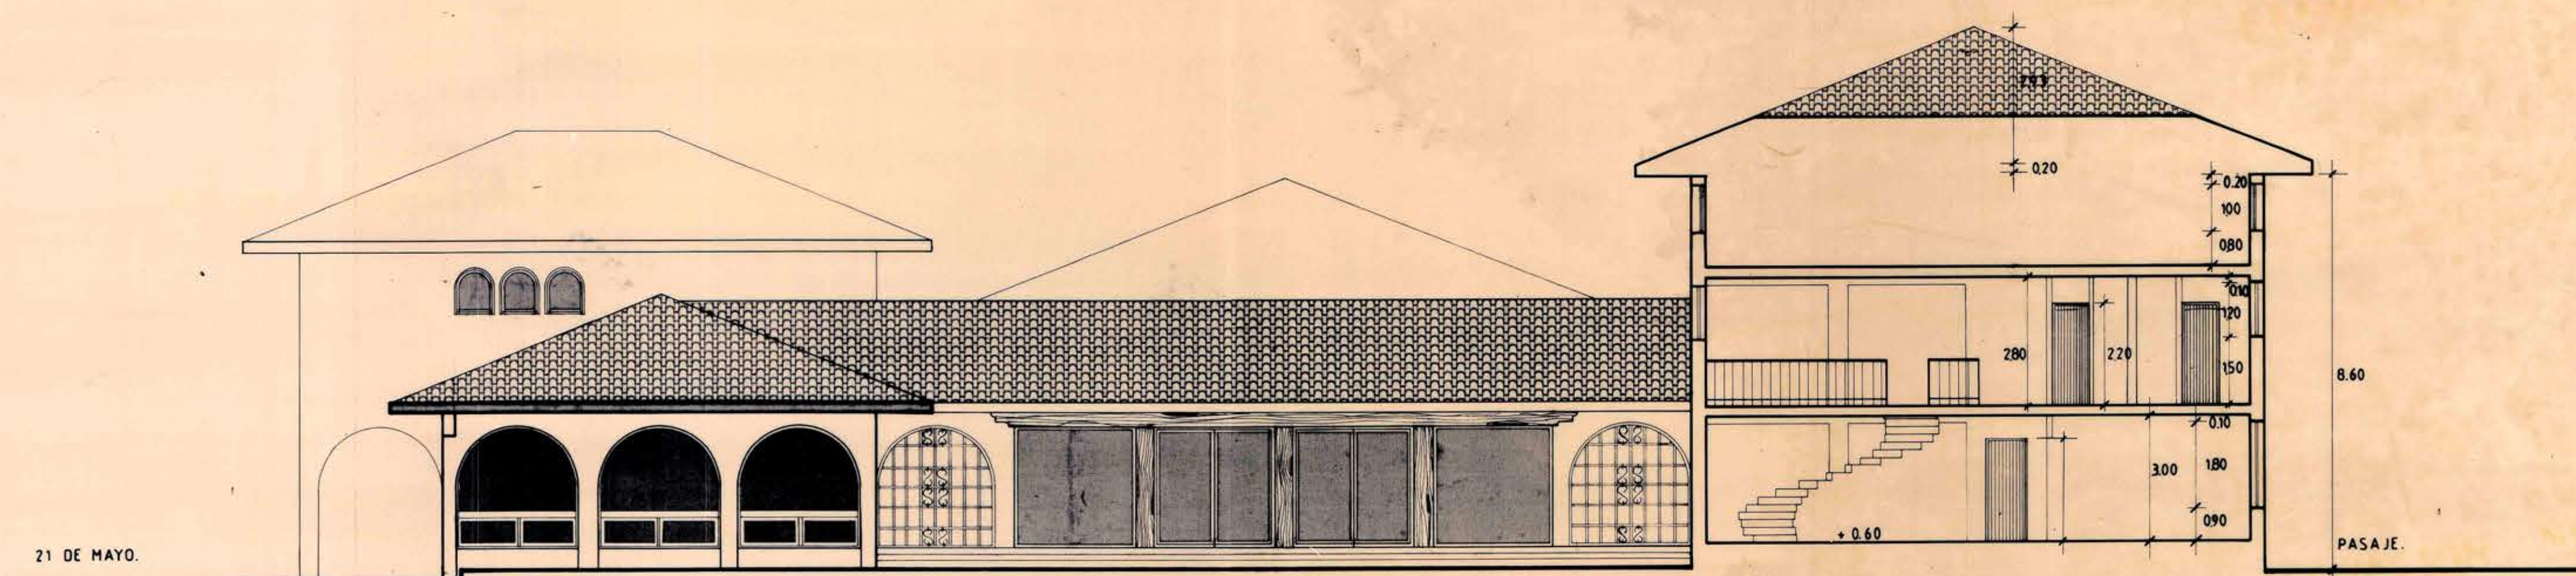

CORTE B-B'

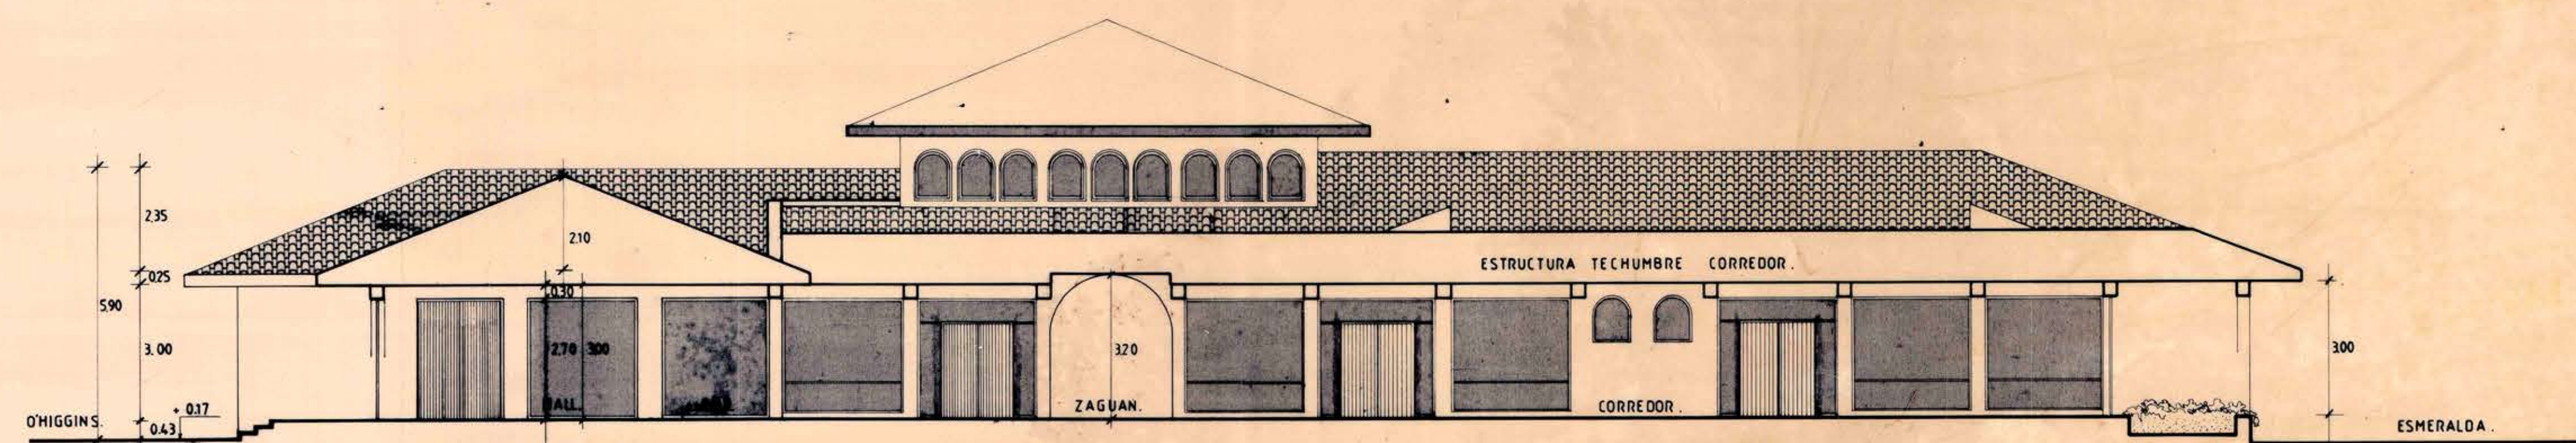

CORTE D-D'

I. MUNICIPALIDAD DE TALAGANTE.			
DIRECCION DE OBRAS M.			
	PROYECTO:	CONTIENE:	ARQUITECTOS:
	EDIFICIO CONSISTORIAL I. MUNICIPALIDAD DE TALAGANTE.	CORTE: B-B', D-D'.	GIOVANNA MALDIFASSI P. ANA VALENZUELA C. FAUSTINO GARCIA G.
UBICACION:	AVDA. B. O'HIGGINS ESQUINA CALLE 21 DE MAYO.	ERNESTO MÜLLER L. ALCALDE	
DIBUJO:	L. ADASME C. G. ARELLANO S.	ESCALA: 1:100.	FECHA: FEBRERO, 1987.
			PLANO N° 06 DE