


ELEVACION ORIENTE.

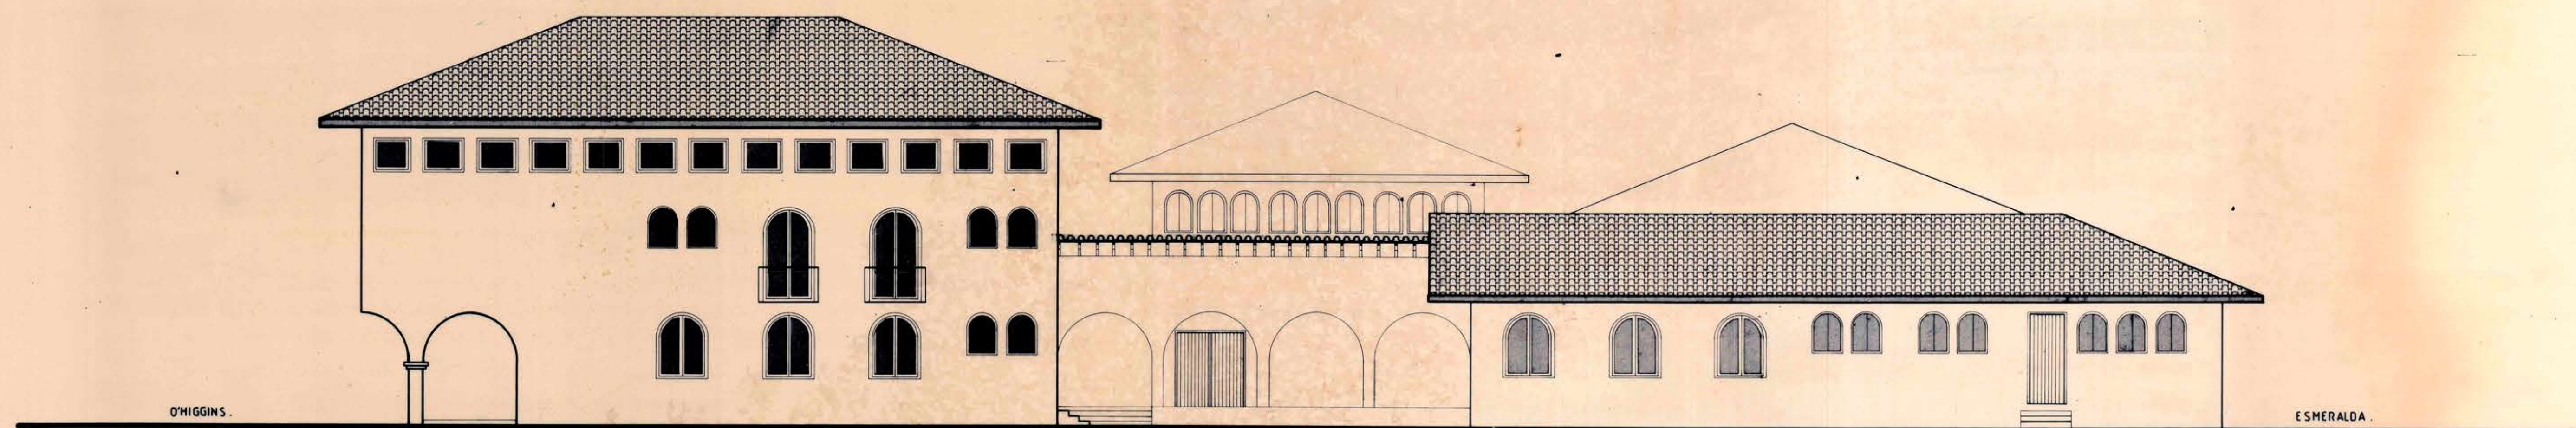

ELEVACION PONIENTE.

I. MUNICIPALIDAD DE TALAGANTE.			
DIRECCION DE OBRAS M.			
	PROYECTO:	CONTIENE:	ARQUITECTOS:
	EDIFICIO CONSISTORIAL I. MUNICIPALIDAD DE TALAGANTE.	ELEVACIONES.	GIOVANNA MALDIFASSI P. ANA VALENZUELA C. FAUSTINO GARCIA G.
DIBUJO: L. ADASME C. G. ARELLANO S.	UBICACION:	ERNESTO MÜLLER L. ALCALDE.	PLANO N° 04 DE
	AVDA. B. O'HIGGINS ESQUINA CALLE 21 DE MAYO.	FECHA: FEBRERO, 1987.	84721
ESCALA: 1:100.			