




ELEVACION NORTE.

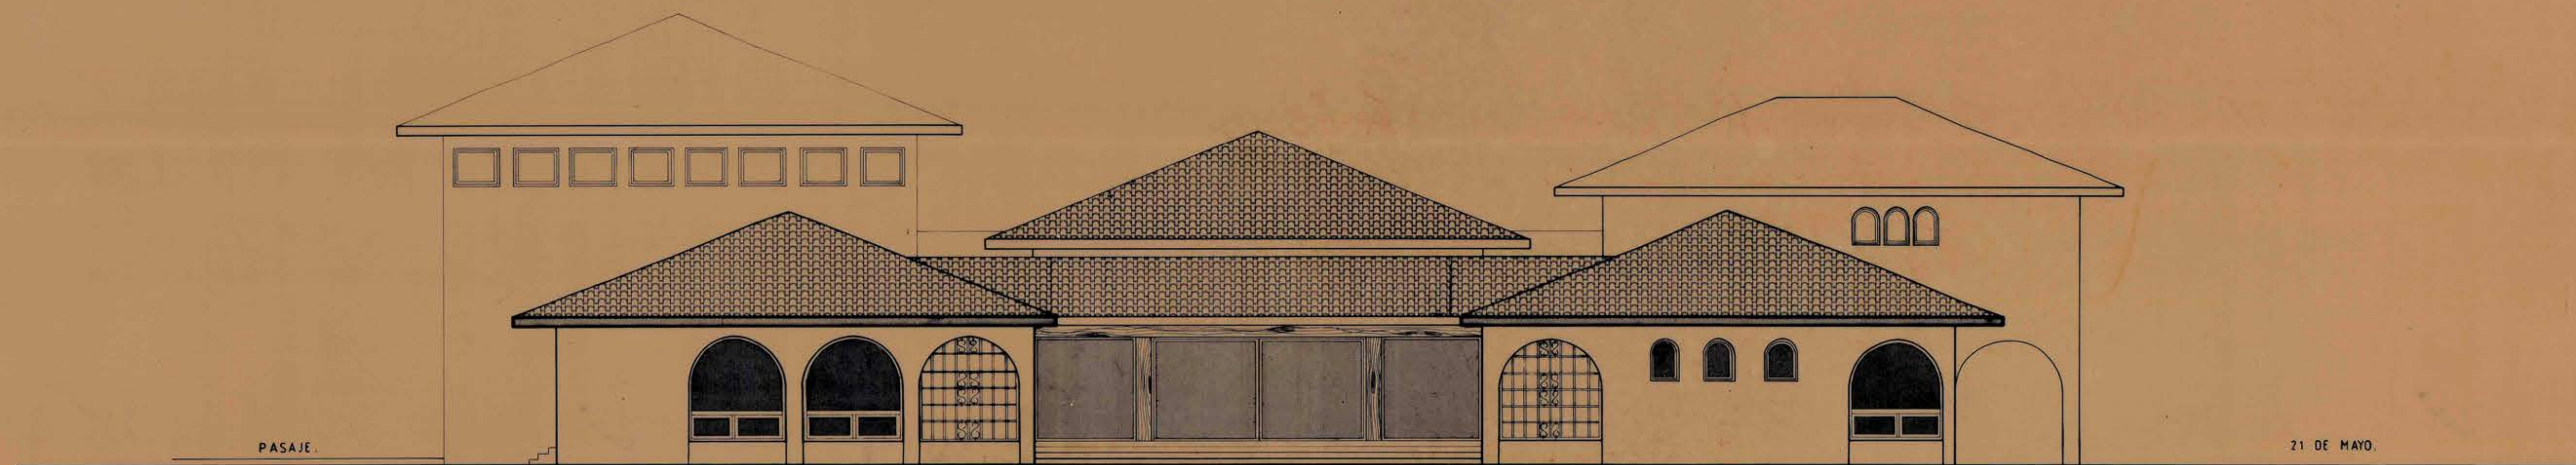

ELEVACION SUR.

I. MUNICIPALIDAD DE TALAGANTE.			
DIRECCION DE OBRAS M.			
	PROYECTO:	CONTIENE:	ARQUITECTO:
	EDIFICIO CONSISTORIAL I. MUNICIPALIDAD DE TALAGANTE.	ELEVACIONES.	GIOVANNA MALDIFASSI P. ANA VALENZUELA C. FAUSTINO GARCIA G.
	UBICACION:	ALCALDE:	
	AVDA B O'HIGGINS ESQUINA CALLE 21 DE MAYO.	ERNESTO MÜLLER L. ALCALDE.	
DIBUJO:	ESCALA:	FECHA:	PLANO N° 03 DE
L. ADASHE C. G. ARELLANO S.	1: 100	FEBRERO, 1987.	