
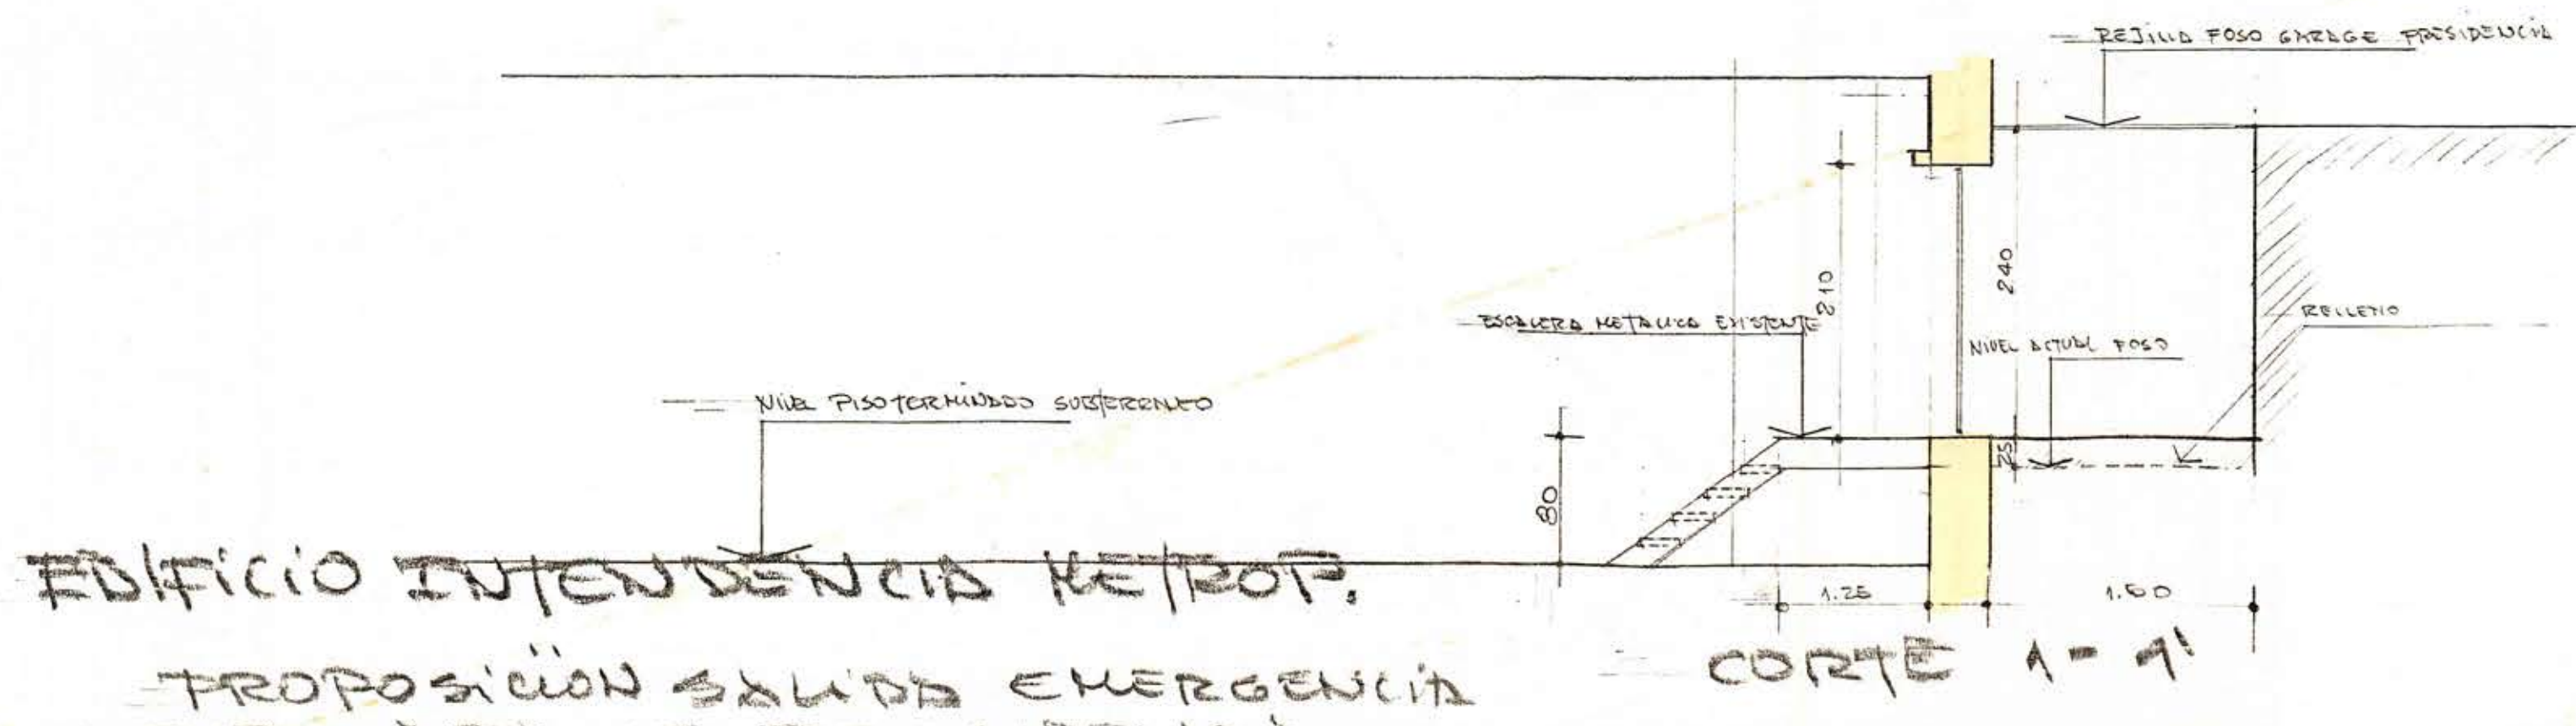


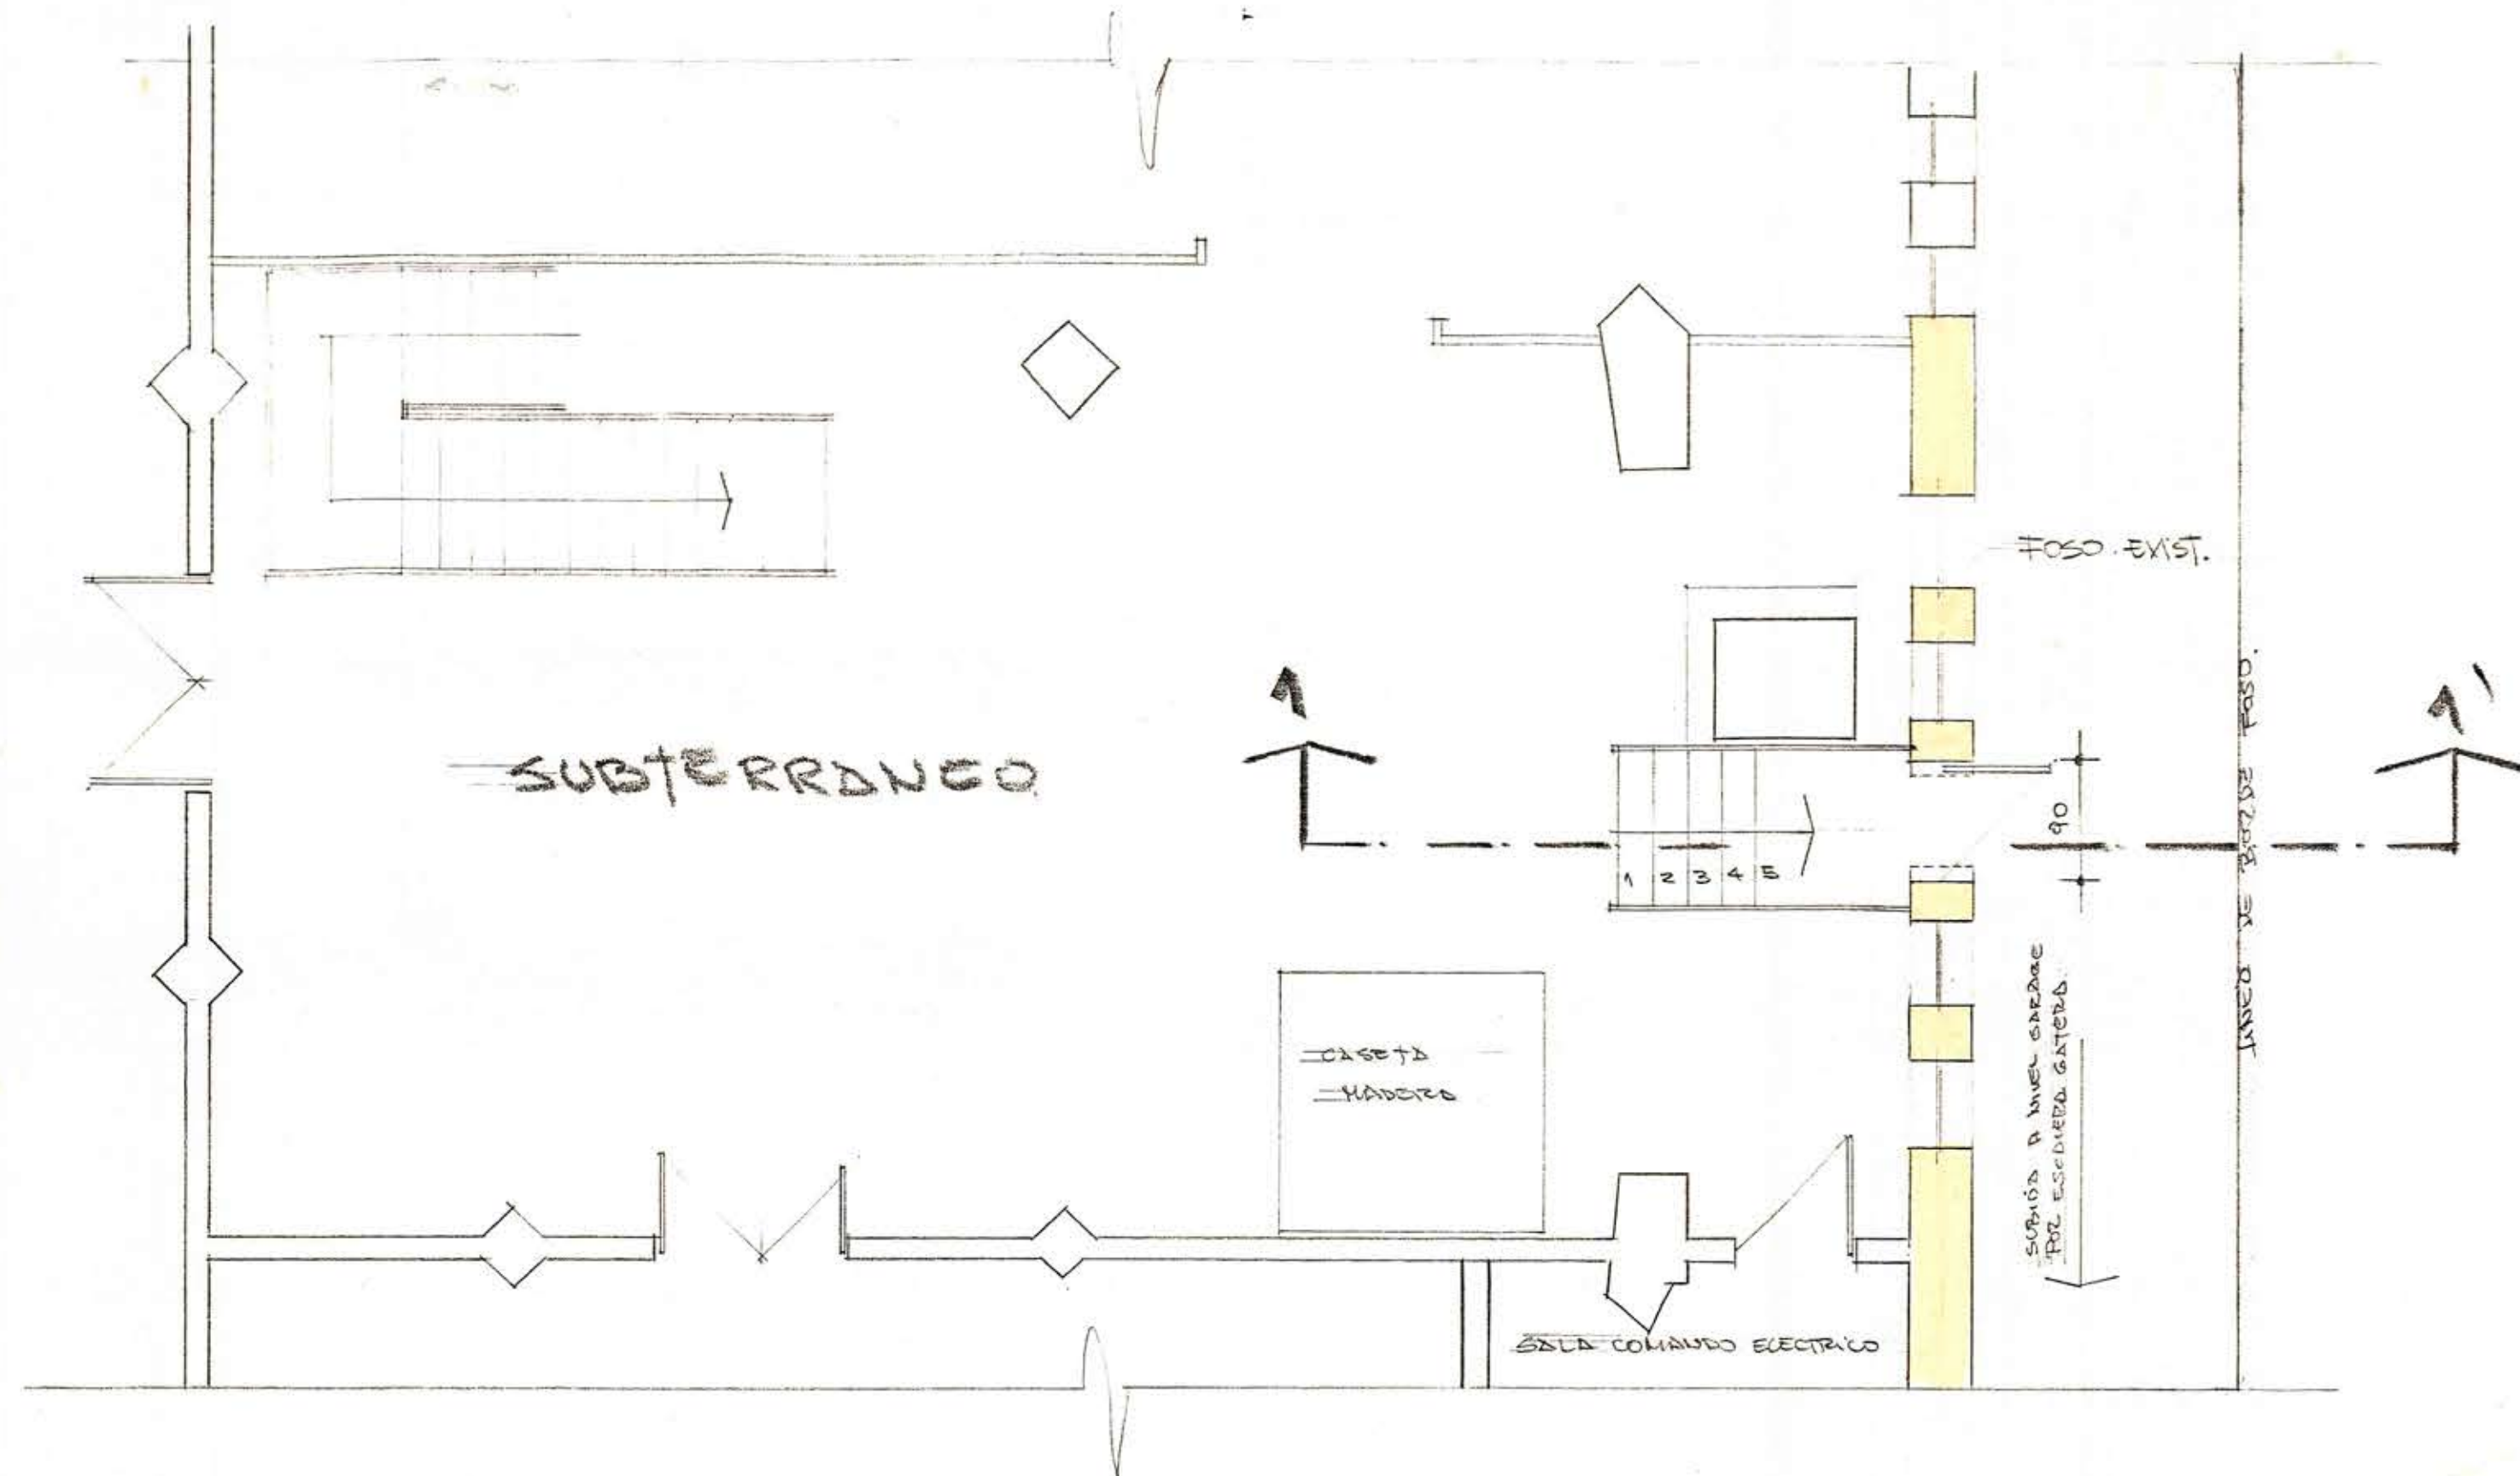

EDIFICIO INTENDENCIA METROP.
PROPOSICION SALIDA EMERGENCIA