




ELEVACION NORTE

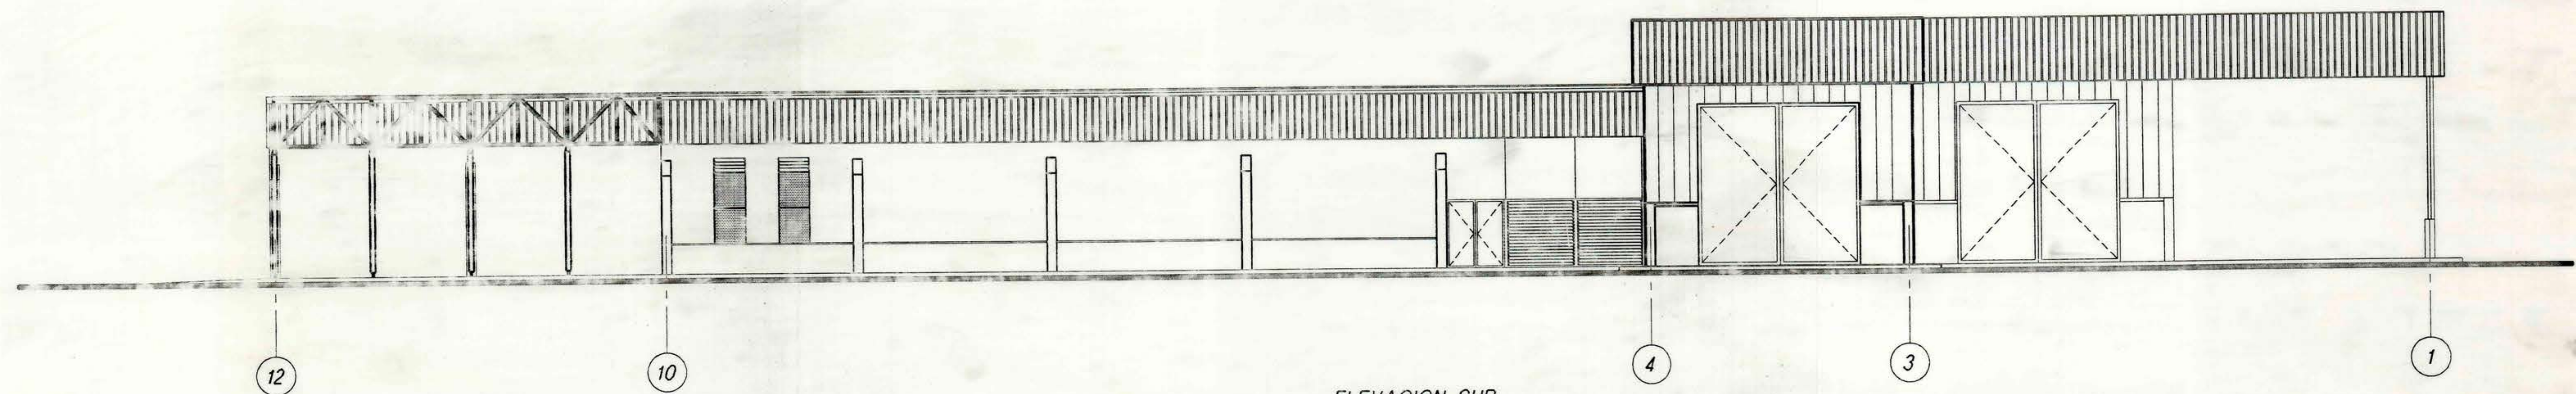

ELEVACION SUR

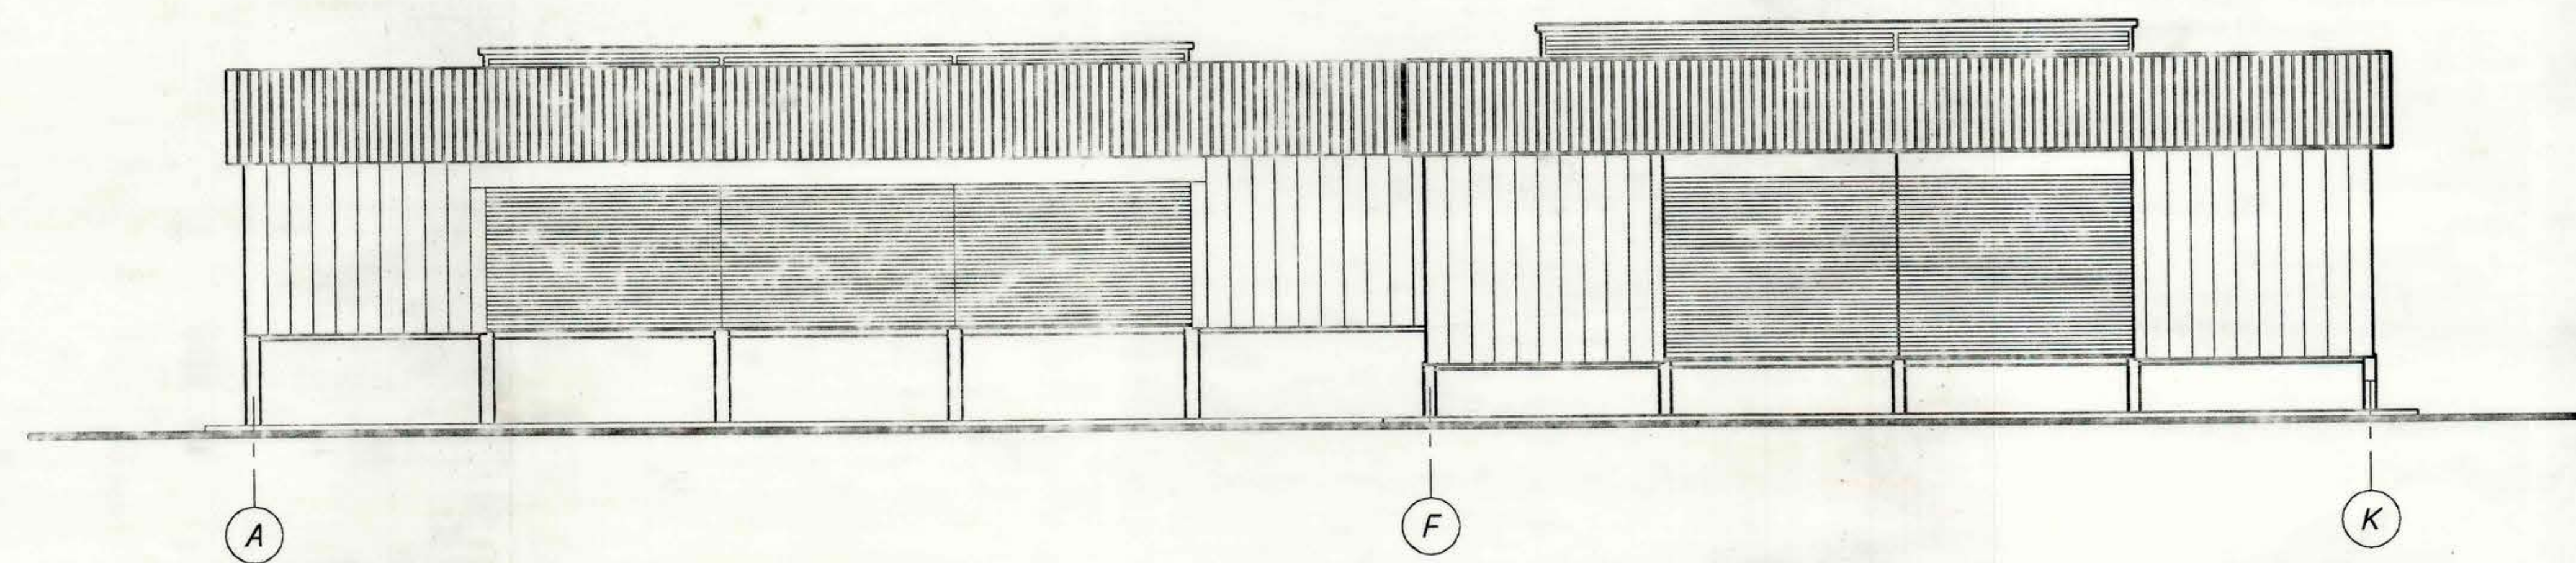

FACHADA ORIENTE

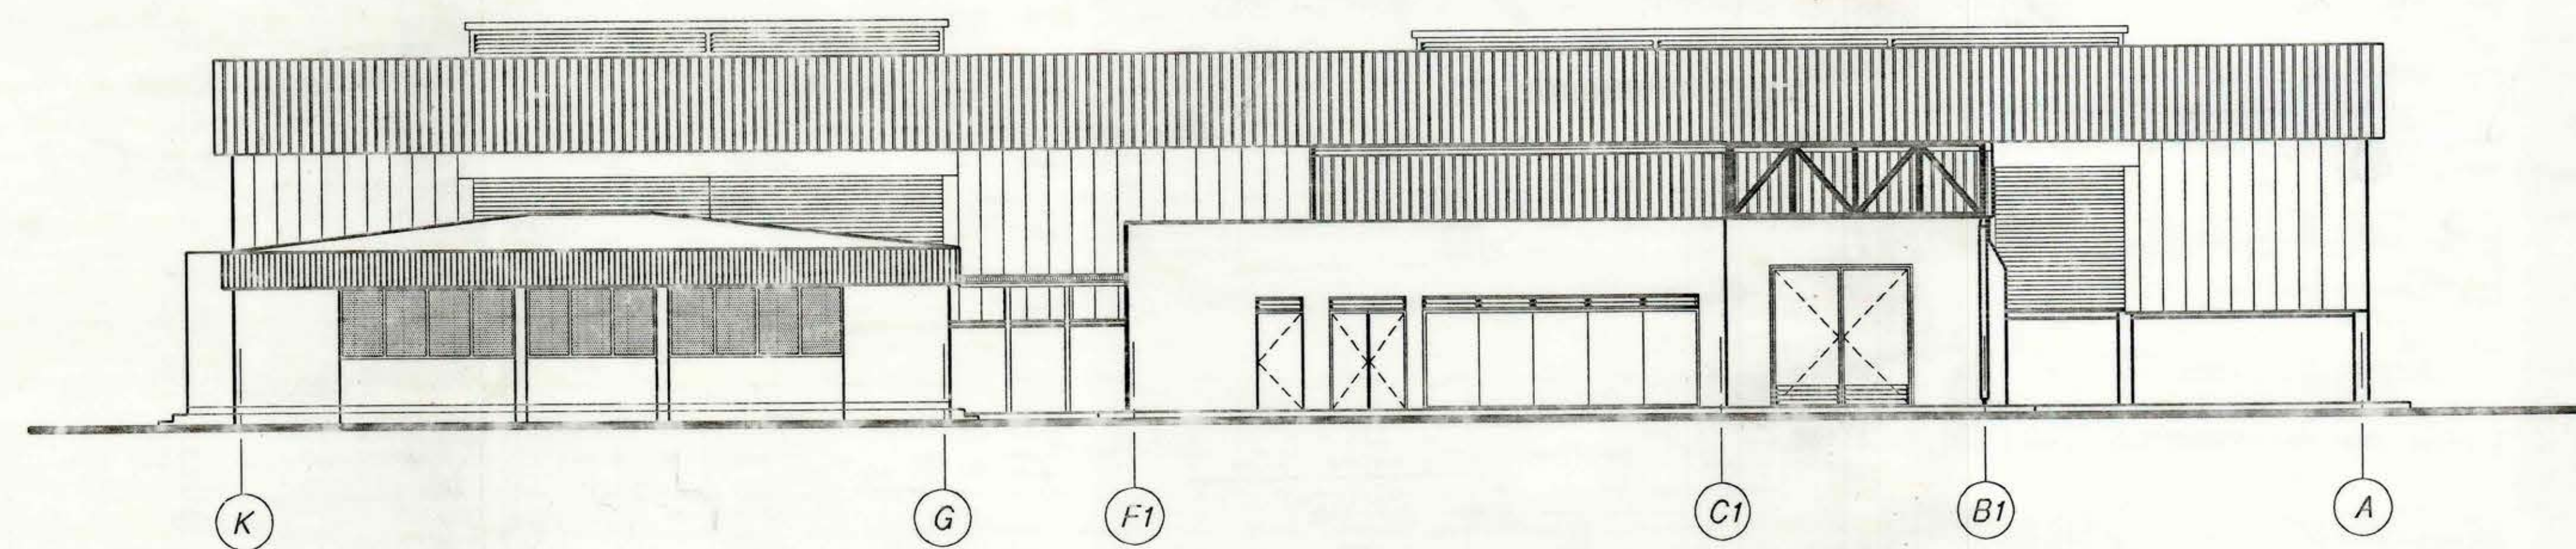

ELEVACION PONIENTE

DOCUMENTO	REFERENCIAS	N°	REVISIONES	NOMBRE	FIRMA	FECHA	CLIENTE		NOMBRE	FECHA	FIRMA	APROB. COMISION	NOMBRE	FECHA	FIRMA	DESCRIPCION	
							MINISTERIO SECRETARIA GENERAL DE LA PRESIDENCIA COMISION ESPECIAL DE DESCONTAMINACION DE LA REGION METROPOLITANA	PROYECTO G-V	H.C.V.	JUN/93							FACHADAS GENERALES
							S.K. ECOLOGIA S.A.	PROYECTO SKE	H.L.H.	JUN/93							
							PROYECTO: COMPLEMENTACION DE LA CANTIDAD NACIONAL DE INVESTIGACION, EVALUACION, CONTROL Y CERTIFICACION DE FUENTES MOVILES	APROBO G-V	R.V.P.	JUN/93							FECHA
								APROBO SKE	R. B.	JUN/93							N° DE PLANO
1910-110-PLN-02-001	PLANTA	0	ELIJO PARA CONSTRUCCION			JUN-93											REV.
1910-028-PLN-02-002	LAY-OUT GENERAL	0	ELIJO PARA APROBACION			MAY-93											0
Esc. 150																	
301-D-GRL-PLN-00-002																	
FOLIO 03 DE 03																	

ARCHIVO: 301D-002 PLOTED: 93 FECHA: 09.06.93