
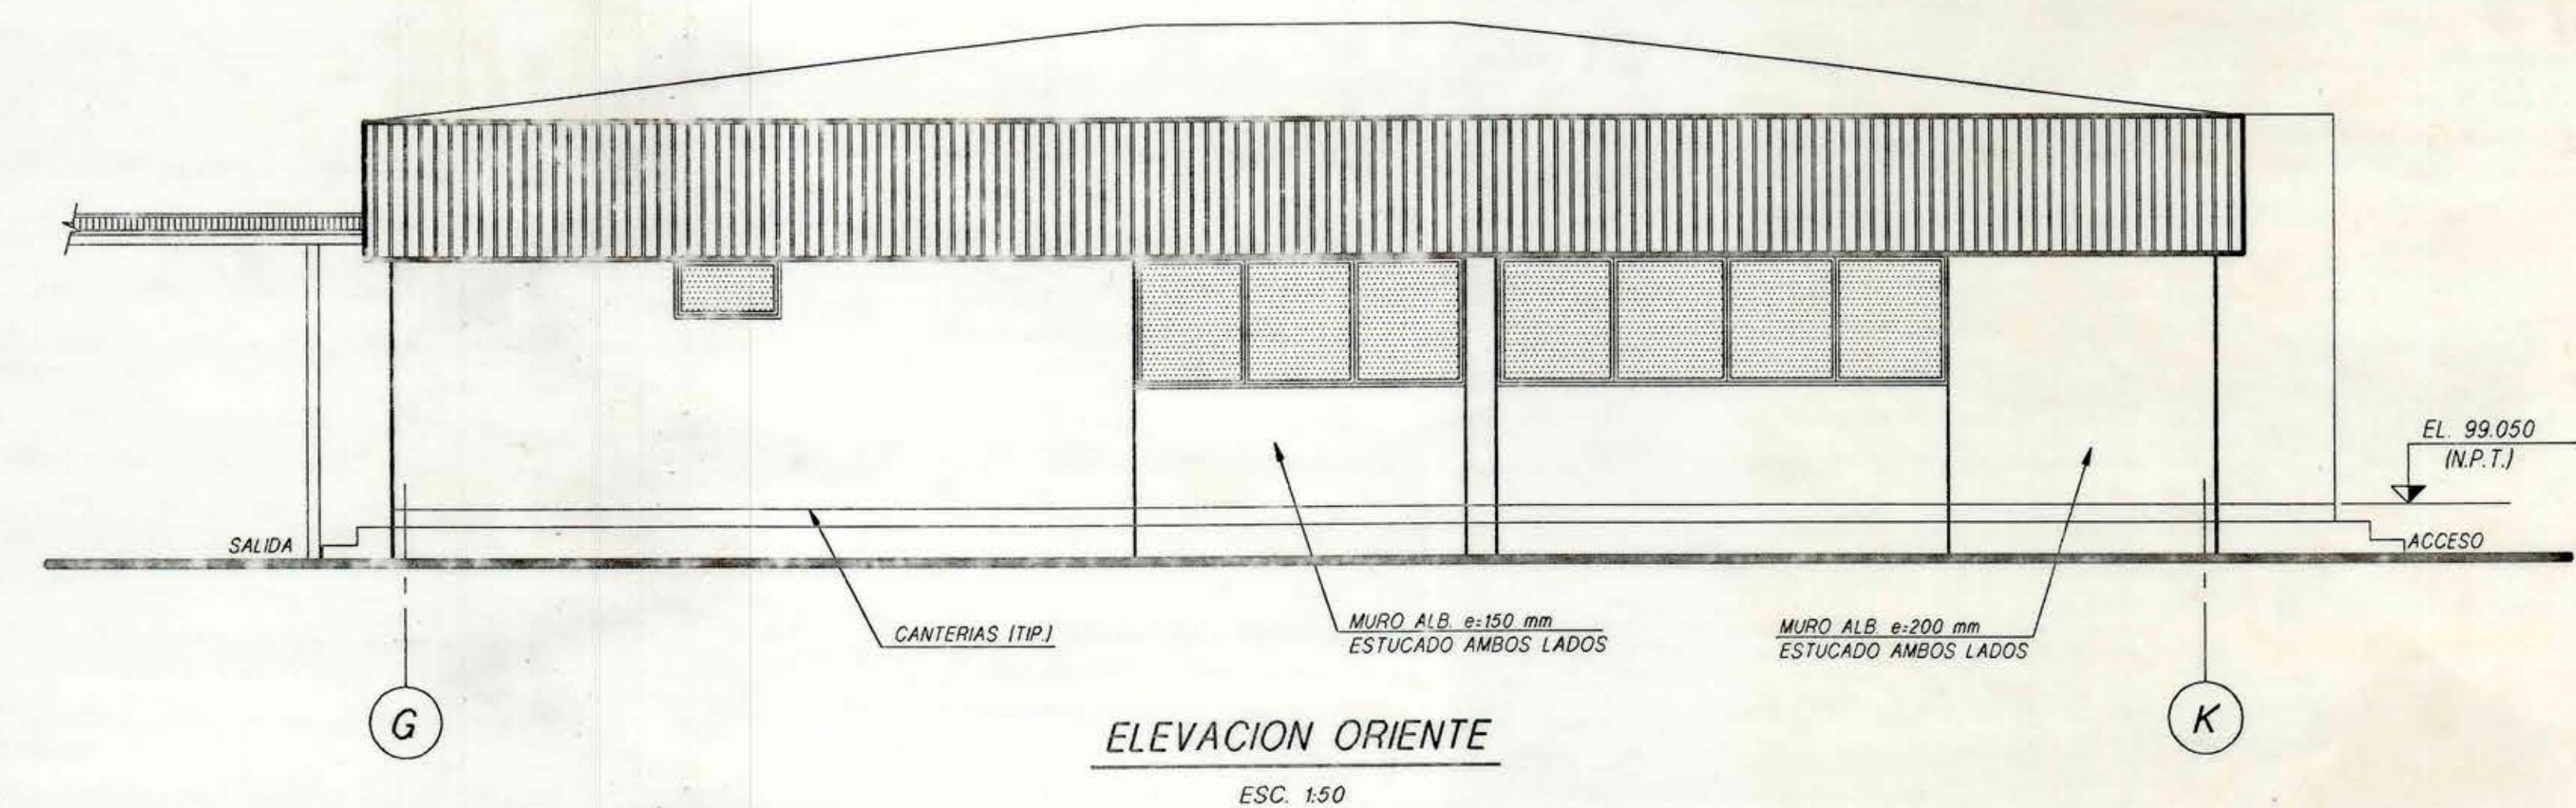


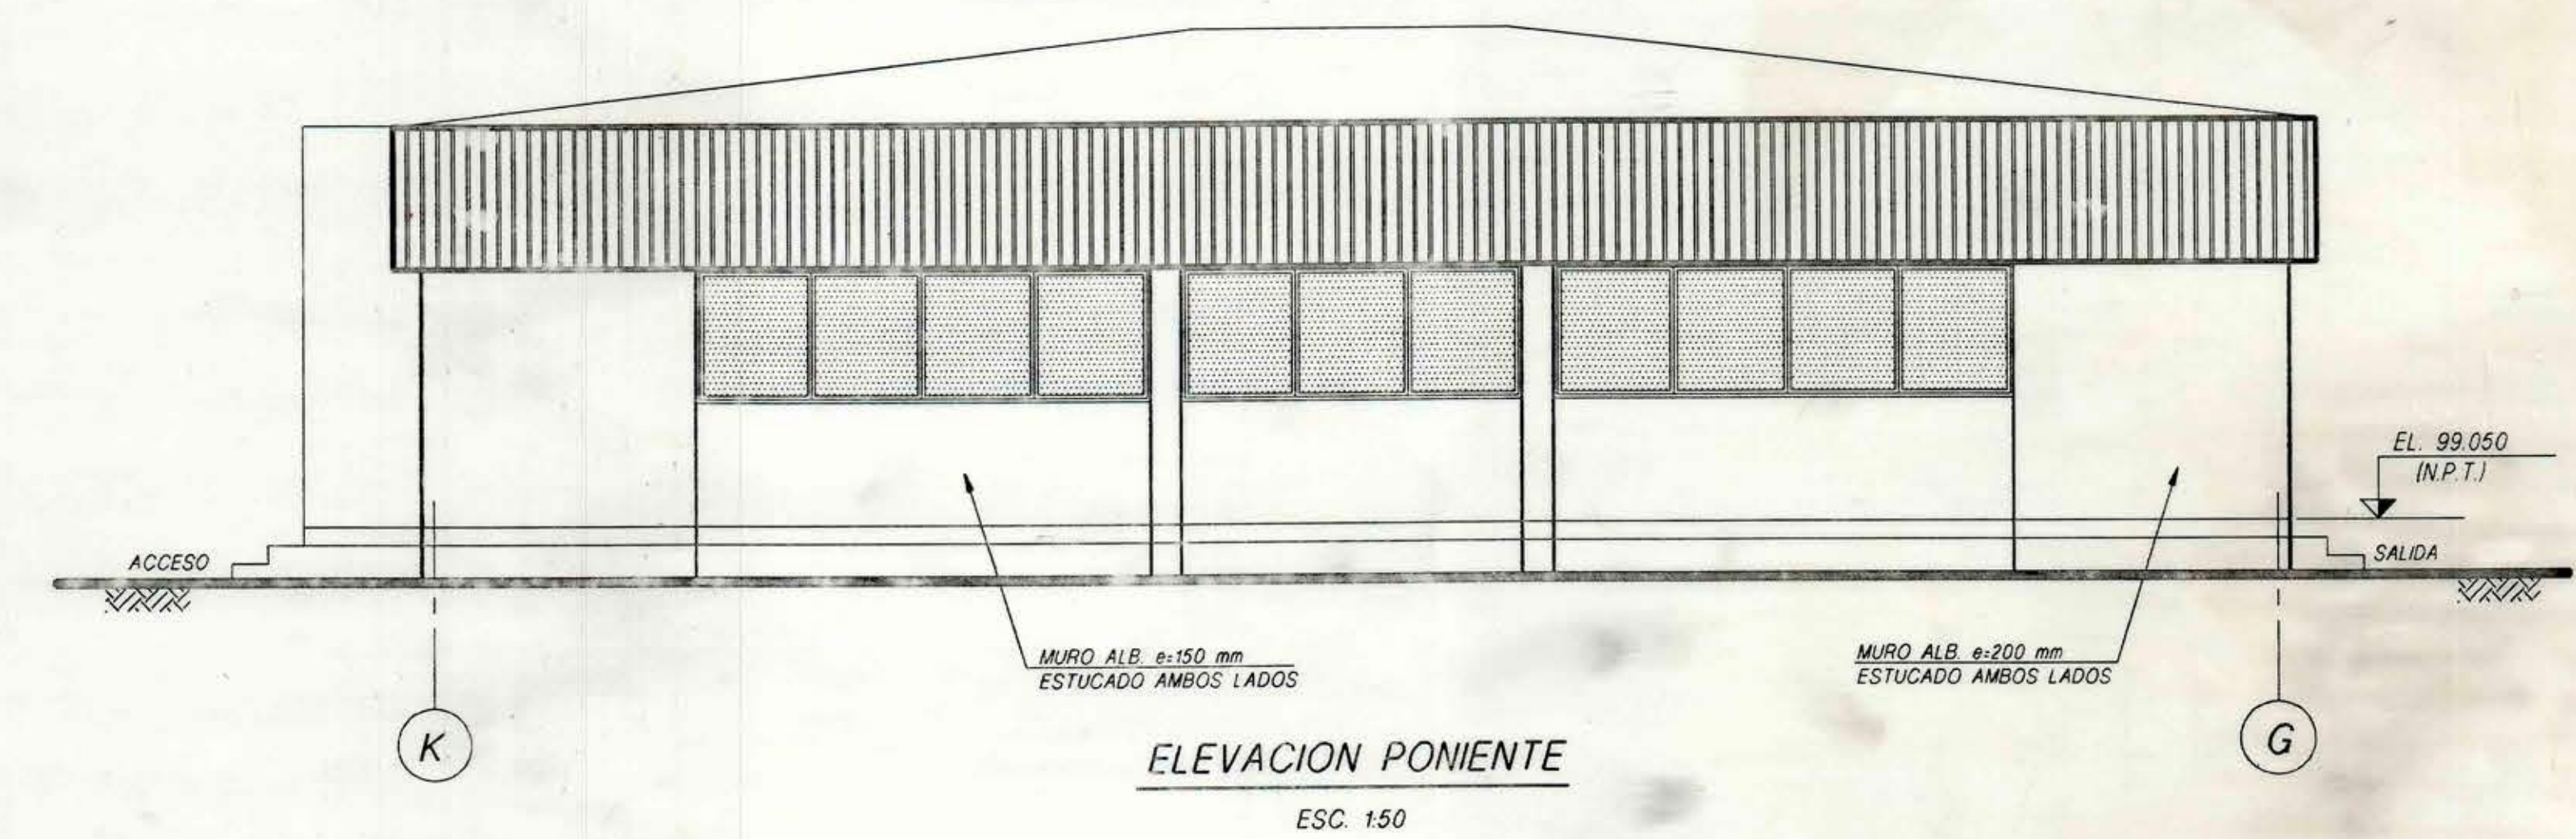

CENTRO TECNICO PARA CONTROL DE FUENTES MOVILES						
DOCUMENTO	REFERENCIAS	Nº	REVISIONES	NOMBRE	FIRMA	FECHA
301-D-ARQ-PLN-02-001	PLANIMETRICAS	1				
301-D-ARQ-PLN-02-002	PLANTA Y SECCIONES	1				

CENTRO TECNICO PARA CONTROL DE FUENTES MOVILES						
DESCRIPCION			AREA ADMINISTRACION ARQUITECTURA ELEVACIONES			
FECHA	Nº DE PLANO	REV.				
ESC 150	301-D-ARQ-PLN-02-002	0				

CLIENTE	NOMBRE	FECHA	FIRMA	NOMBRE	FECHA	FIRMA
MINISTERIO SECRETARIA GENERAL DE LA PRESIDENCIA COMISION ESPECIAL DE RECONSTRUCCION DE LA REGION DE MONTEPACIA	PROYECTO G.V.	H.C.V.	MAY-93			
S.K. COLLOCA S.A.	PROYECTO SKE	N.L.N.	JUN-93			
COMPLEMENTACION DE LA CANTONAL GENERAL DE INVESTIGACION, EVALUACION, MONITORIO Y CONTROL DE FUENTES MOVILES	APROBO G.V.	R.V.P.	MAY-93			
	APROBO SKE	R. B.	JUN-93			

ARCHIVO	SEALADO	PLOTEO	FECHA
			07-06-93