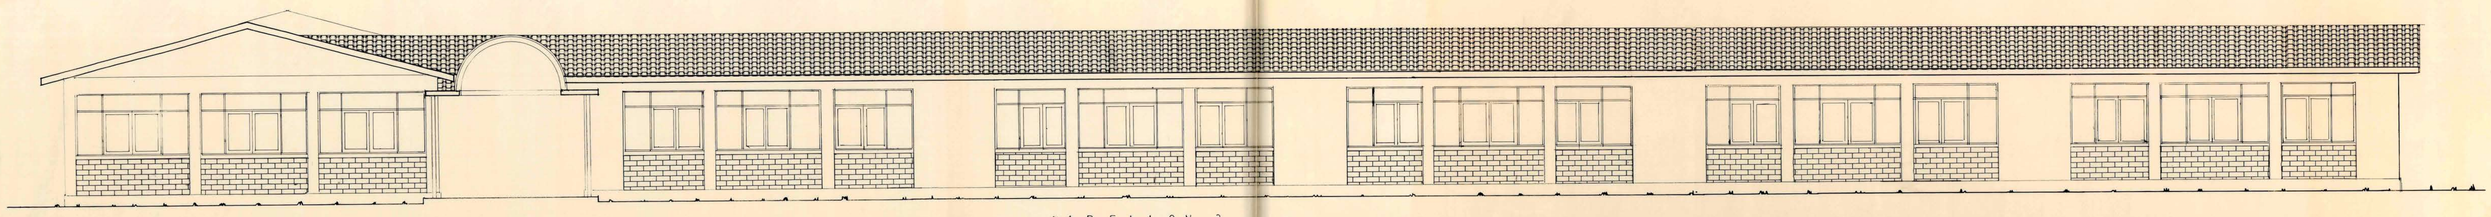

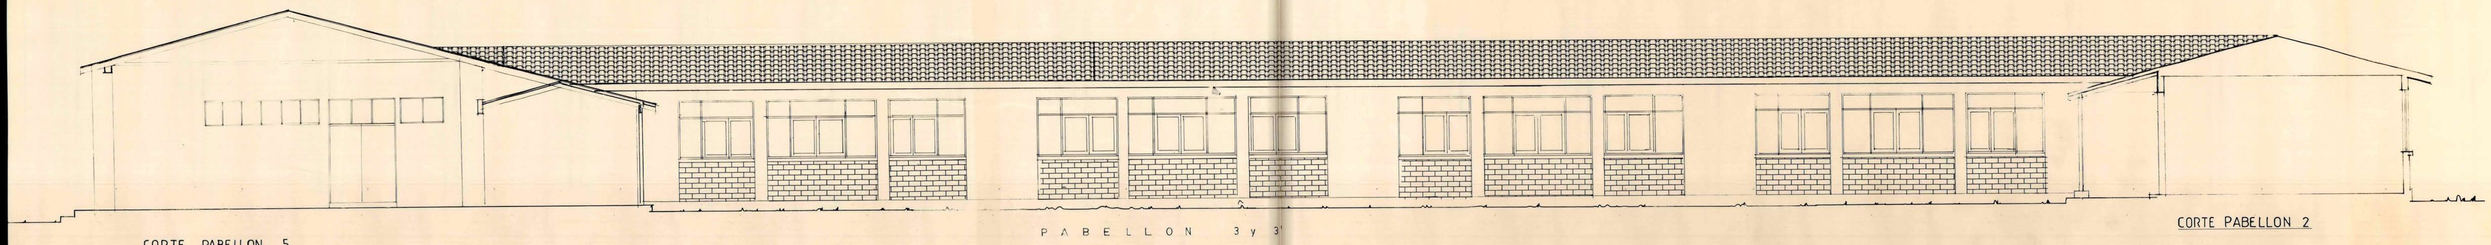

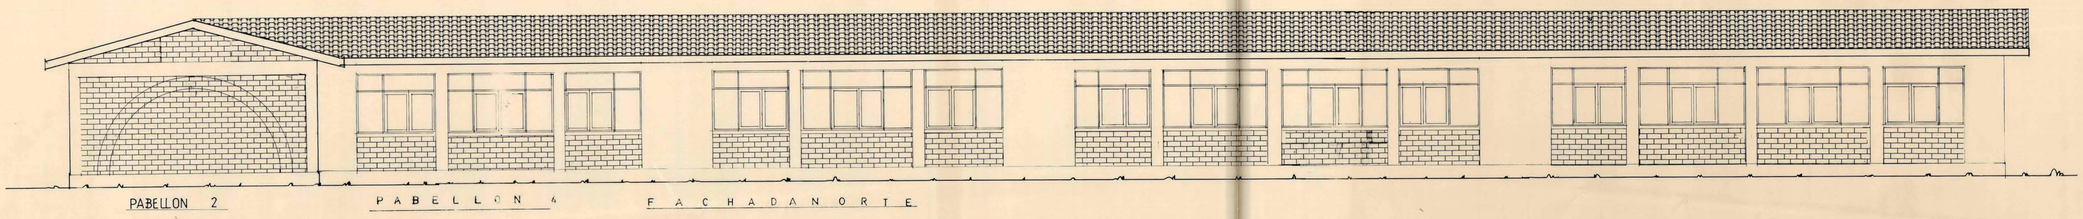

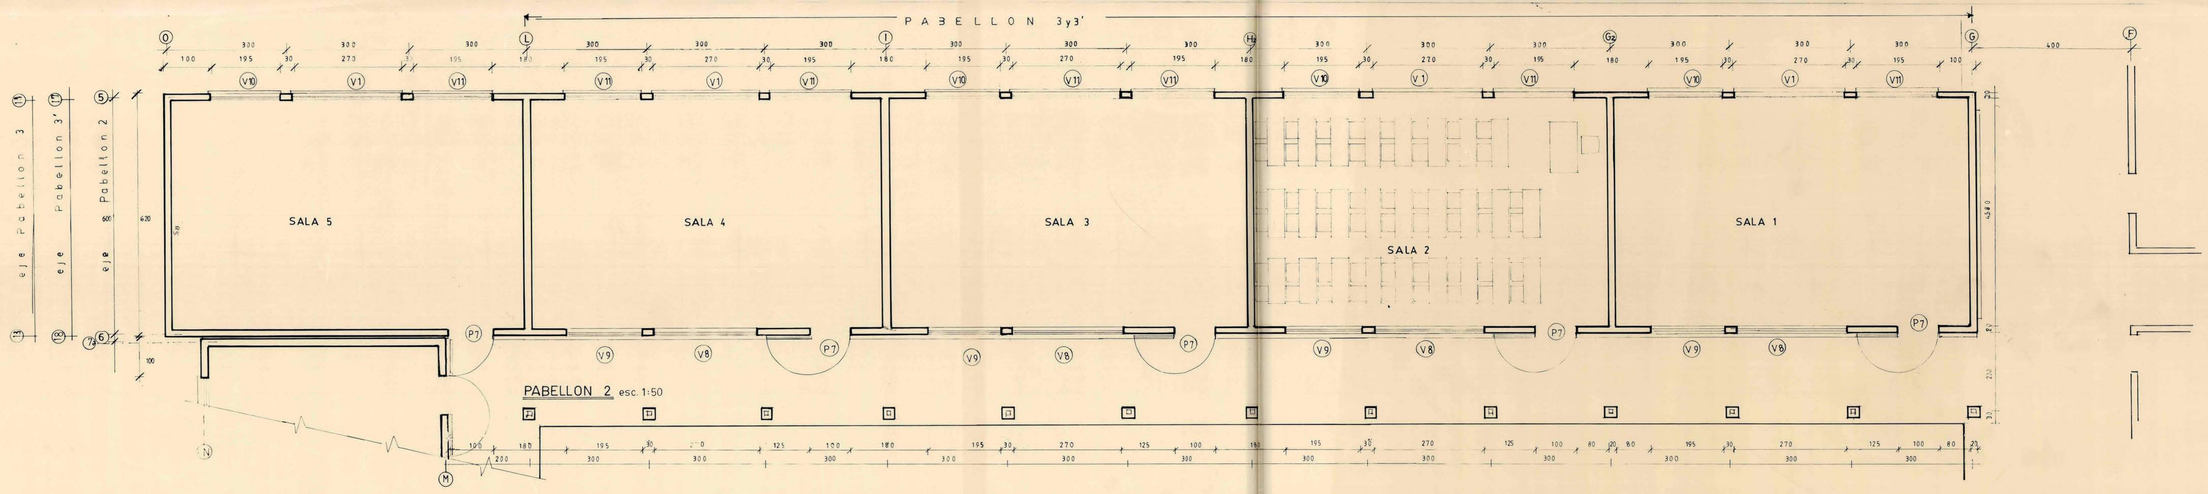

PABELLON 2 esc. 1:50

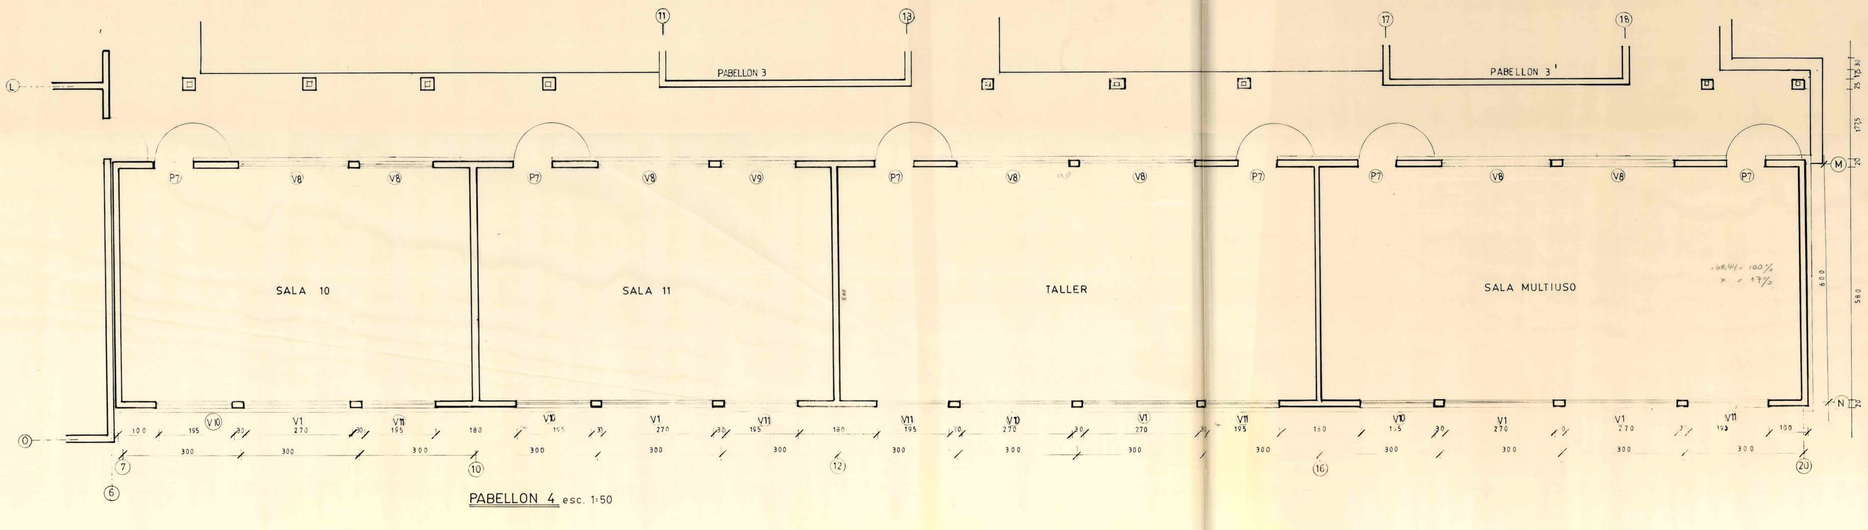

PABELLON 4 esc. 1:50

I MUNICIPALIDAD DE EL MONTE REPRESENTANTE LEGAL: SR. PIO ORTEGA REYES	
LAMINA N 4 DE 10	PROYECTO ESCUELA BASICA N E 741 UBICACION CAMINO LA RED N 0207 EL PAICO
NORTE	CONTENIDO PLANO FACHADA ORIENTE PABELLON 2-3-5 FACHADA NORTE PABELLON 4 PLANTAS PABELLON 2-4 CORTE PABELLON 2-5
ESCALA 1/50 FECHA 07/98	PROYECTO UNIVERSIDAD MAYOR ARQUITECTOS JOSE CANAL E. PAMELA ORTIZ B. CAROL MARTINEZ L.
APROBACION	DIRECTOR DE OBRAS REPRESENTANTE LEGAL