
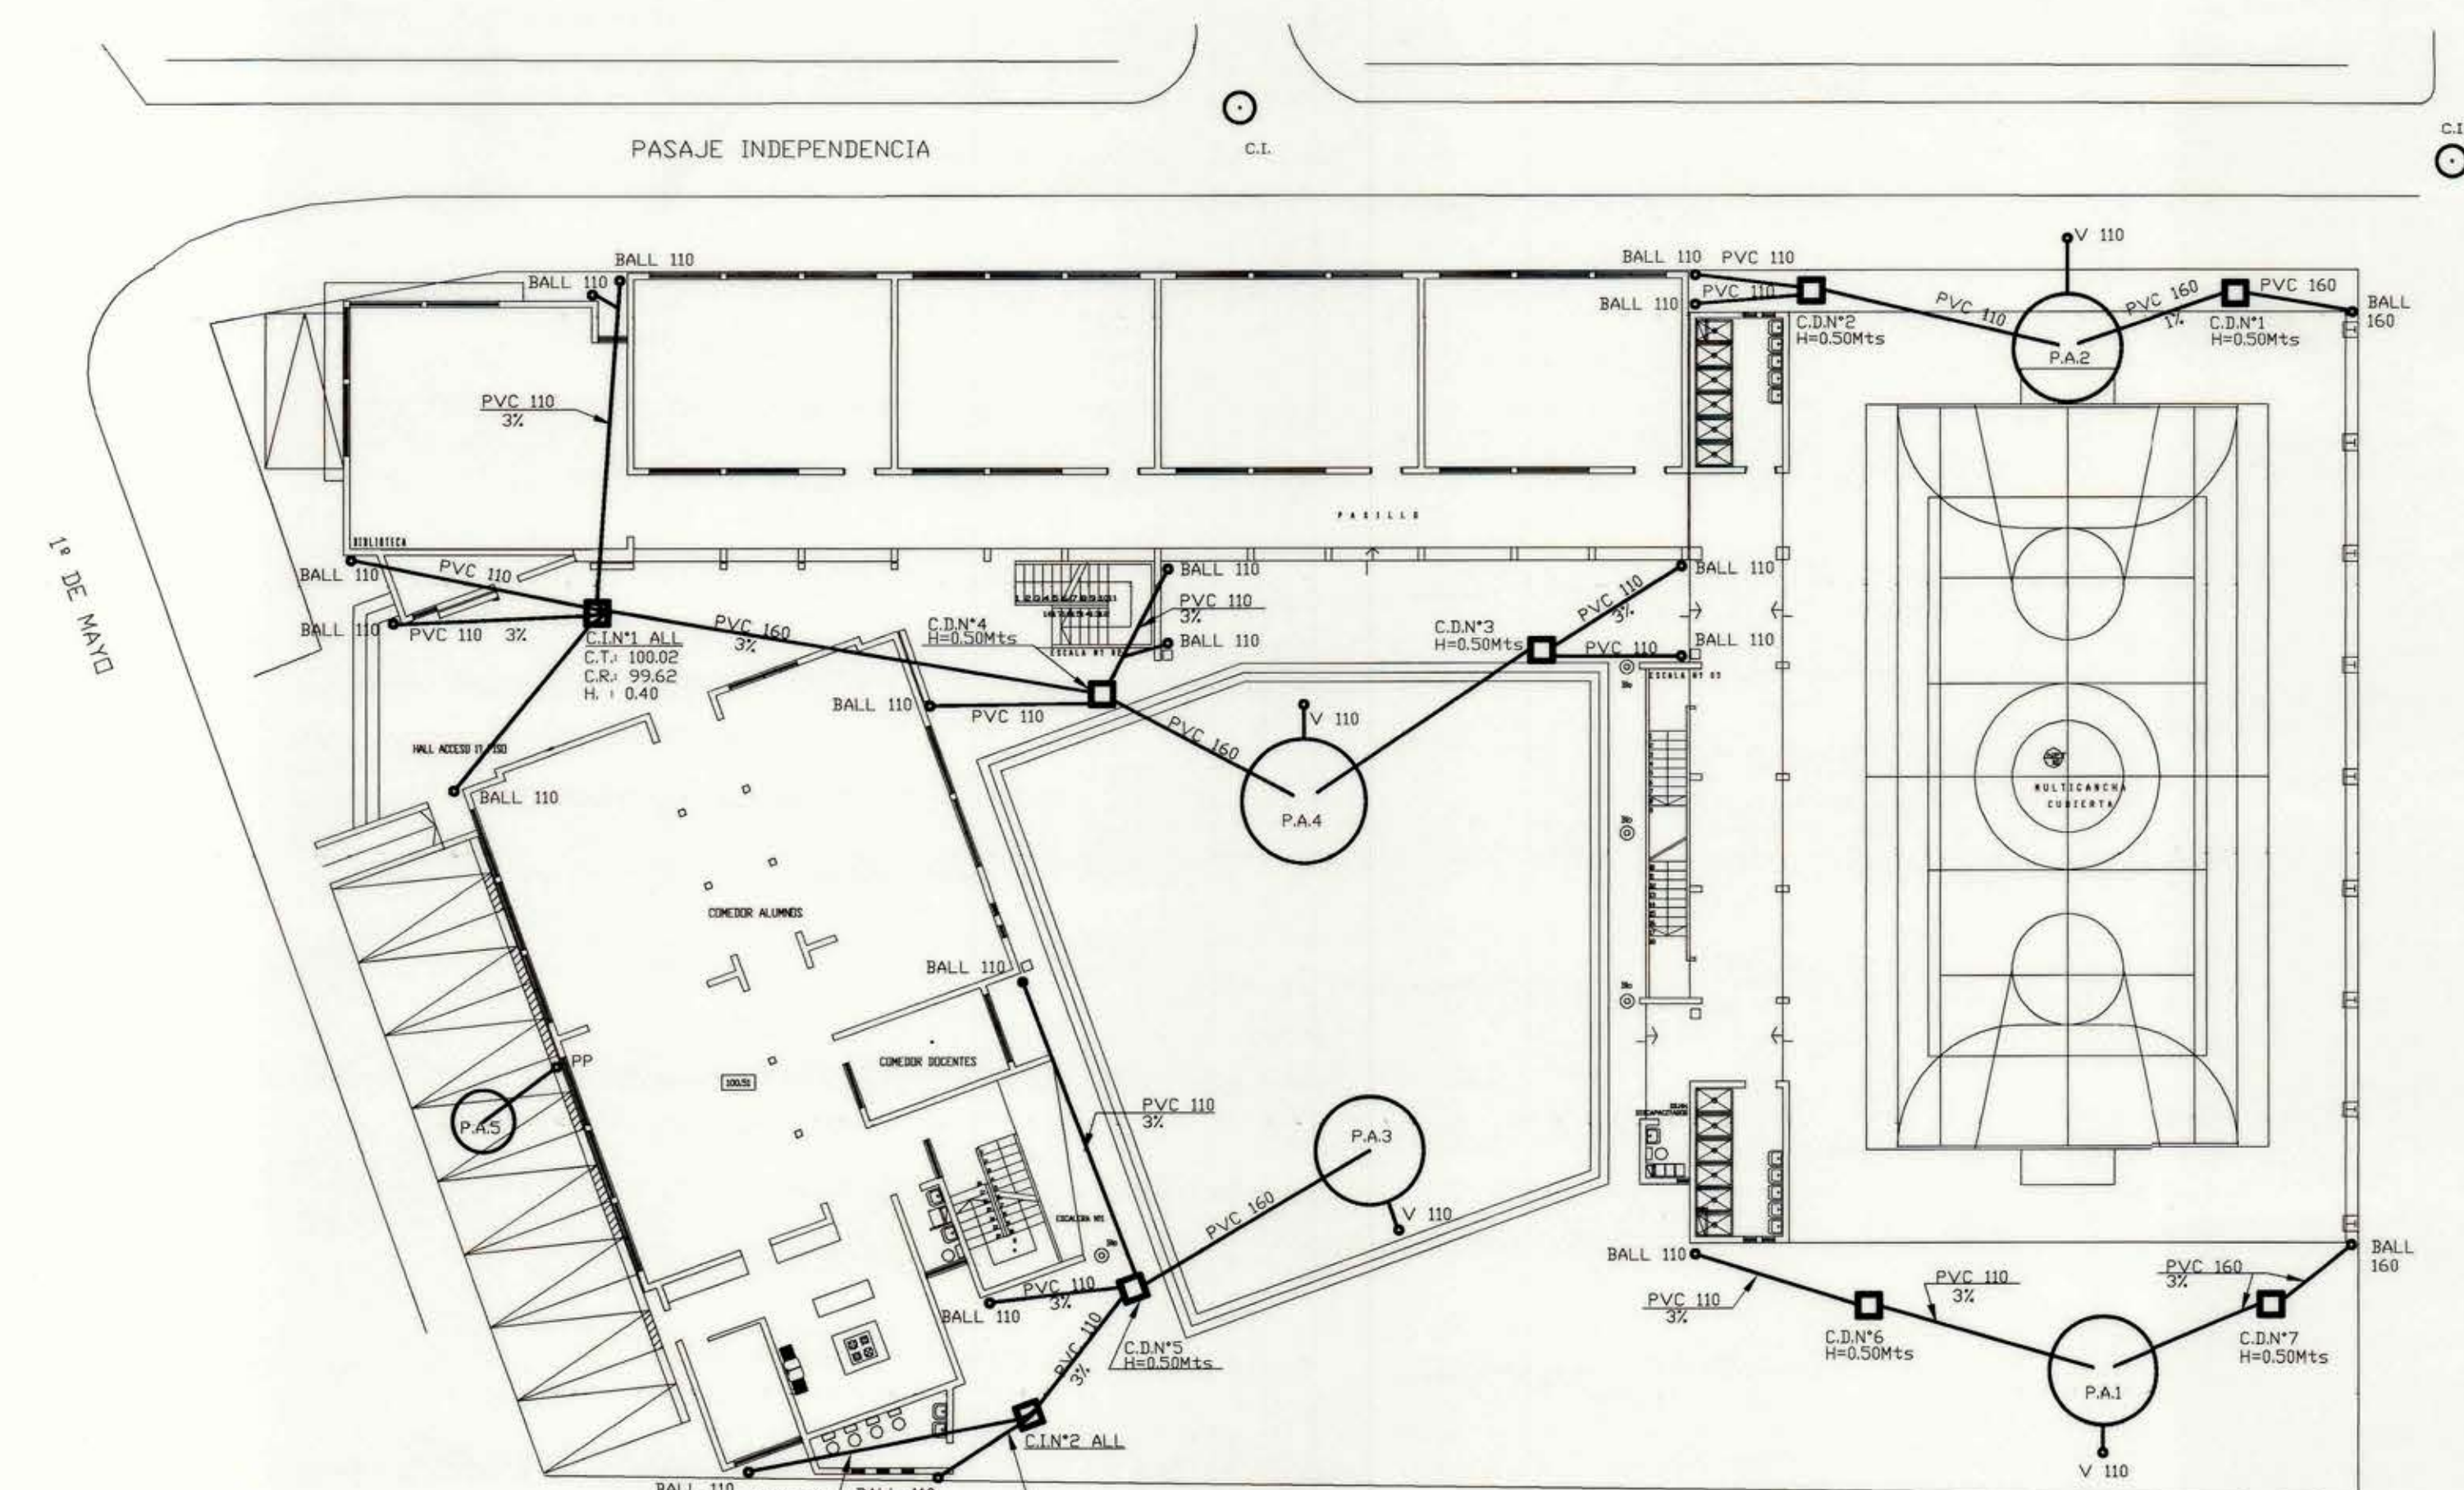


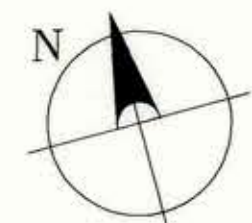

EMPLAZAMIENTO GENERAL
ESC.1:200

MEMORIA POZOS ABSORVENTES

-INDICE ABSORCION TERRENO : 170Lts/m²/dia.
-INTENSIDAD DE LLUVIAS : 40Lts/m²/dia.

POZO ABSORVENTE N°1
SUPERF. TECHO : 264m²
SUPERF.EFFECTIVA : 264*0.9 =237.6m²
SUPERF.NECESARIA:237.6*40/170=56m²
Ø SUPERIOR : 3.5Mts. Ø INFERIOR : 3Mts
h UTIL : 5.5Mts.


POZO ABSORVENTE N°2
SUPERF. TECHO : 374m²
SUPERF.EFFECTIVA : 374*0.9 =336.6m²
SUPERF.NECESARIA:336.6*40/170=79.2m²
Ø SUPERIOR : 3.5Mts. Ø INFERIOR : 3Mts
h UTIL : 7.8Mts.

POZO ABSORVENTE N°3
SUPERF. TECHO : 250m²
SUPERF.EFFECTIVA : 250*0.9 =225m²
SUPERF.NECESARIA: 225*40/170=53m²
Ø SUPERIOR : 3.5Mts. Ø INFERIOR : 3Mts
h UTIL : 5.1Mts.


POZO ABSORVENTE N°4
SUPERF. TECHO : 539.5m²
SUPERF.EFFECTIVA : 539.5*0.9 =485.6m²
SUPERF.NECESARIA:485.6*40/170=114.25m²
Ø SUPERIOR : 4 Mts. Ø INFERIOR : 3Mts
h UTIL : 10.3Mts.

POZO ABSORVENTE N°5
SUPERF. TECHO : 100m²
SUPERF.EFFECTIVA : 100*0.9 =90m²
SUPERF.NECESARIA: 90*40/170=21.17m²
Ø SUPERIOR : 2 Mts. Ø INFERIOR : 1.5Mts
h UTIL : 4Mts.


DETALLE CAMARA DECANTADORA

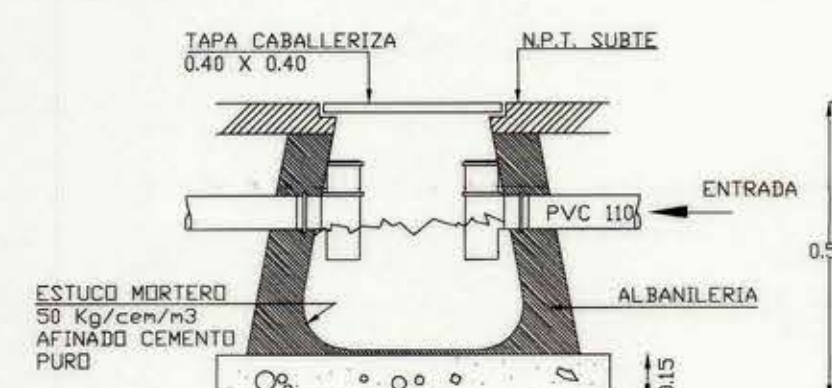


DETALLE CANALETA DECANTADORA

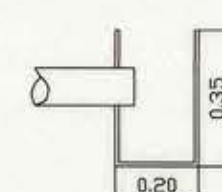

DETALLE DE POZO ABSORVENTE
PLANTA ESC.1:20

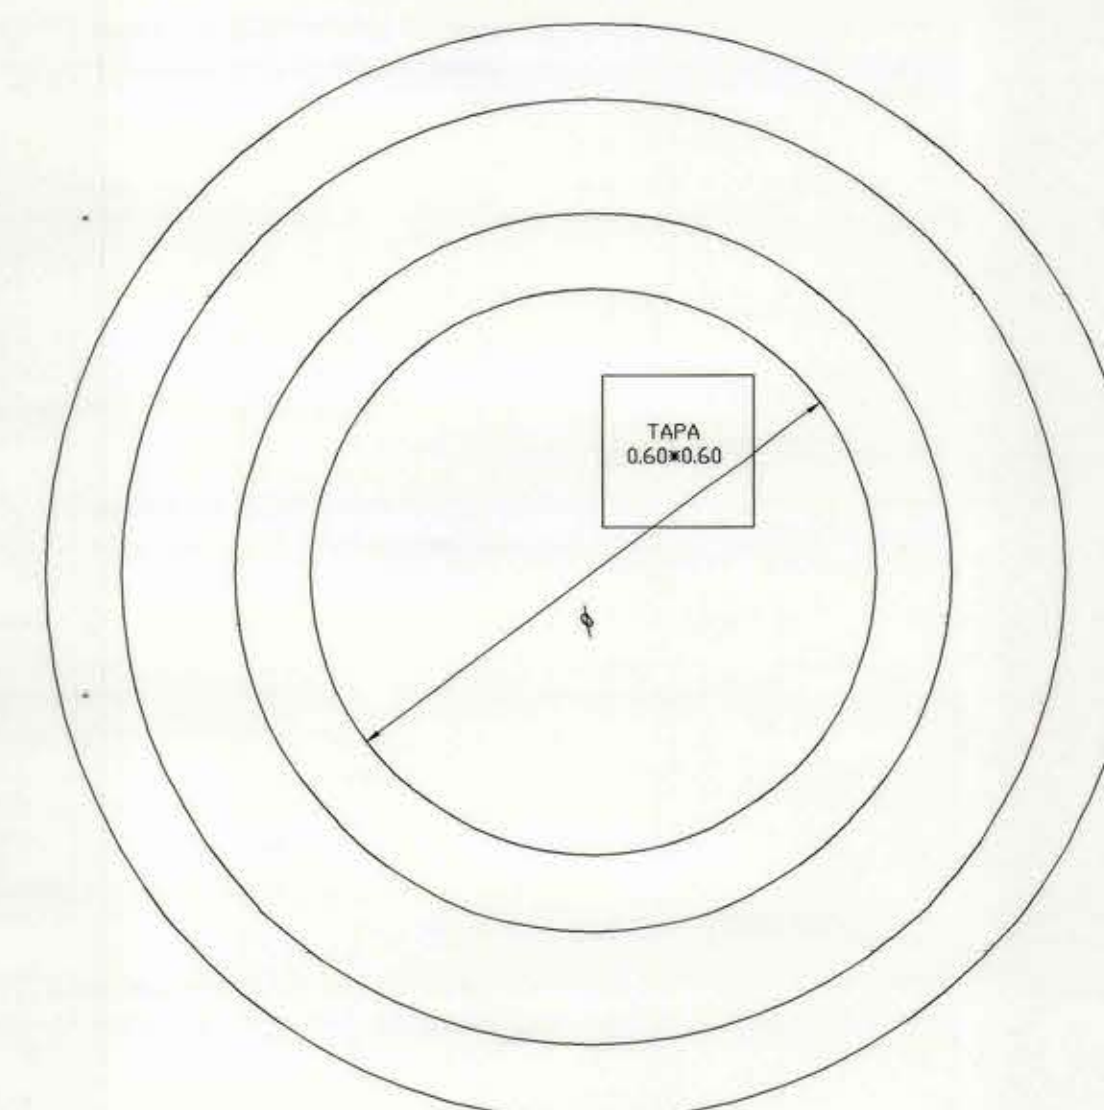

DETALLE DE POZO ABSORVENTE
CORTE ESC.1:20

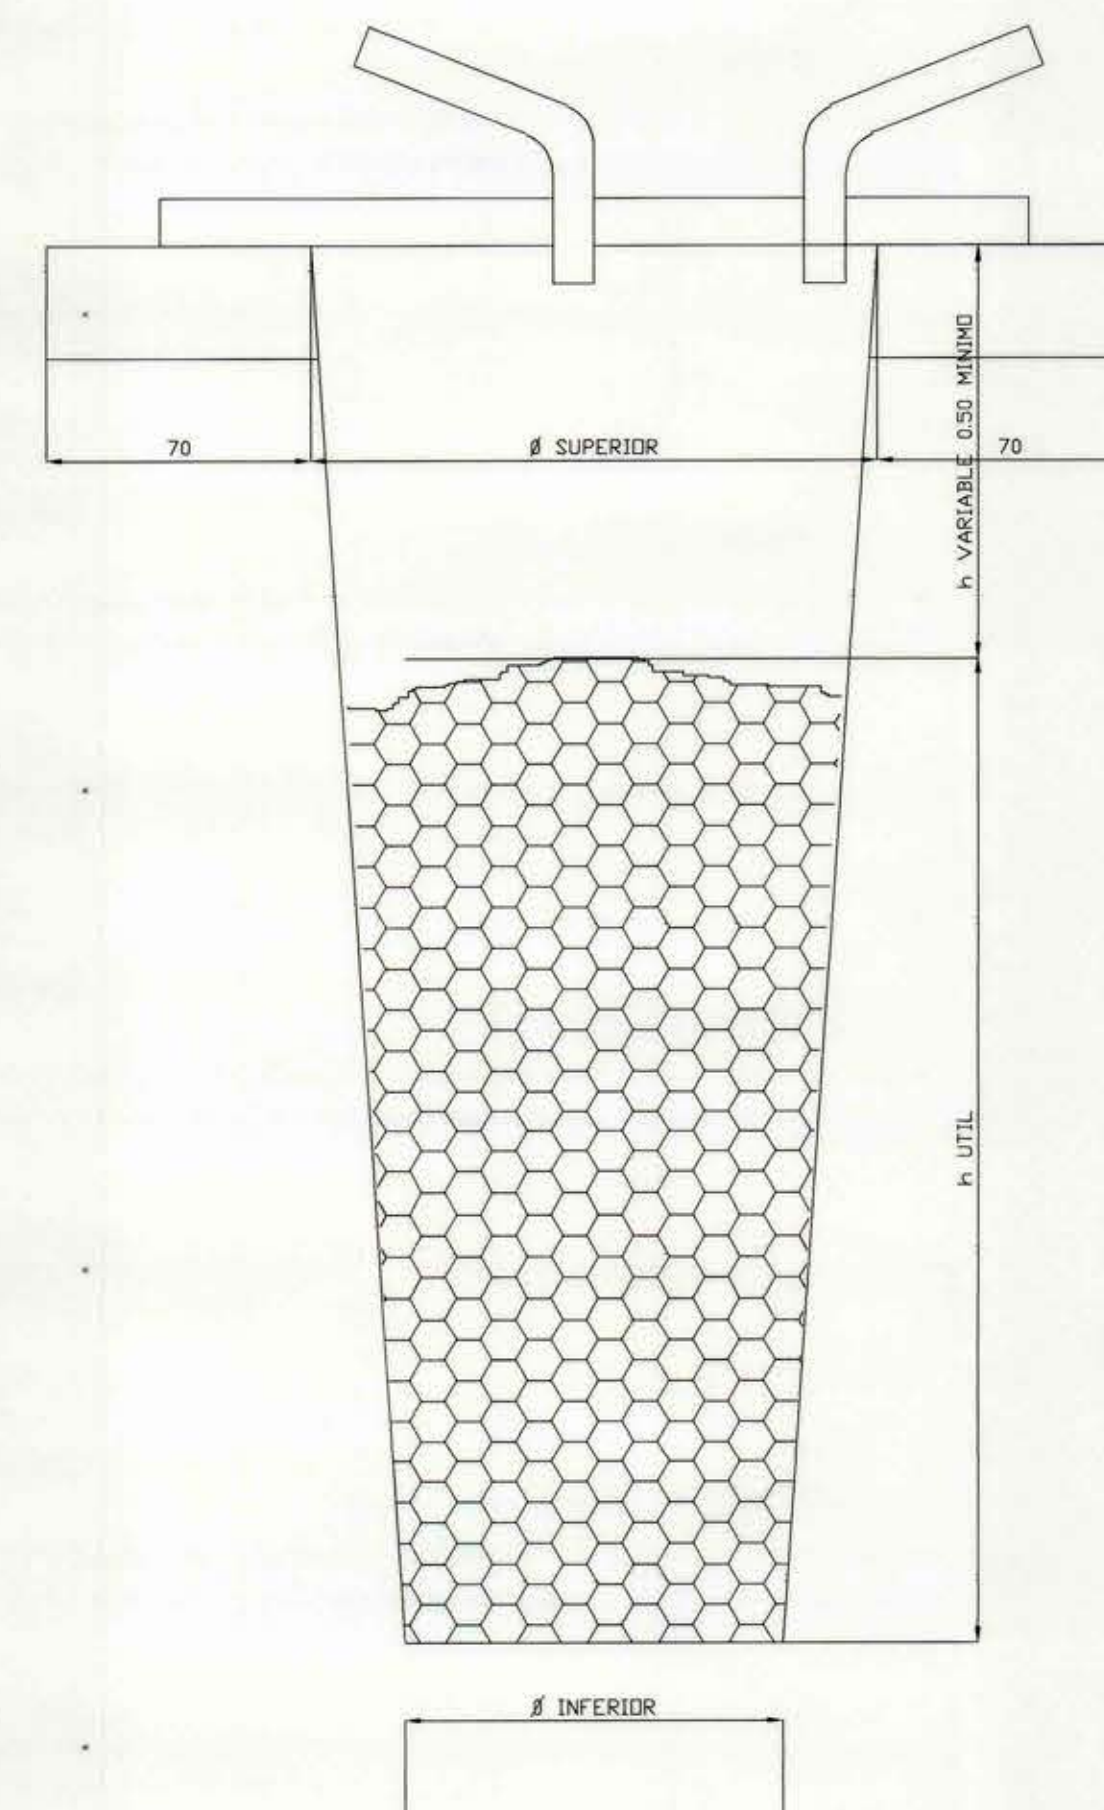

NOTA:
ESTE PLANO DEFINITIVO
CORRESPONDE AL CER-
TIFICADO DE DOTACION
N° ____ FECHA ____

LAMINA 3 DE 3

PROINSA			PLANO DE AGUAS LLUVIA		PROYECTO INFORMATIVO		FIRMAS		UBICACION		DATOS DE	
NOMBRE DE ARCHIVO	Vic-all	FECHA	CALLE		AVISO DE INICIACION N° -----		FIRMA: PROPIETARIO		INDEPENDENCIA		CERTIFICADO DSS N° -----	
PROYECTO N°	TERMINO DE PROYECTO	15-11-99	INDEPENDENCIA N°129		CERTIFICADO DE FACTIBILIDAD N°-----		ILUSTRE MUNICIPALIDAD PEDRO A CERDA		1° DE MAYO		FECHA -----	
44	MODIFICACIONES		ESCUELA D-473 LA VICTORIA						ELCA DONOSO		SDN ----- ARTEFACTOS	
									30 DE OCTUBRE			
PROYECTO	MARCELO RAMOS		COMUNA		FIRMA REVISOR							
DIBUJO	ROBERTO ACURA		PEDRO AGUIRRE CERDA		FECHA DE INICIACION FECHA DE TERMINO							
REVISO	MARCELO RAMOS		ESCALA		AUTORIZACION DE		FIRMA: CONTRATISTA					
			1 : 100		N°							