



REMODELACIÓN PLANTA 5º PISO
ESCALA 1 : 50

SUPERFICIE ÚTIL A REMODELAR
 RECINTO DE BAÑO 14.26 m²
 RECINTO DE OFICINAS 230.96 m²
 SUPERFICIE TOTAL 245.22 m²

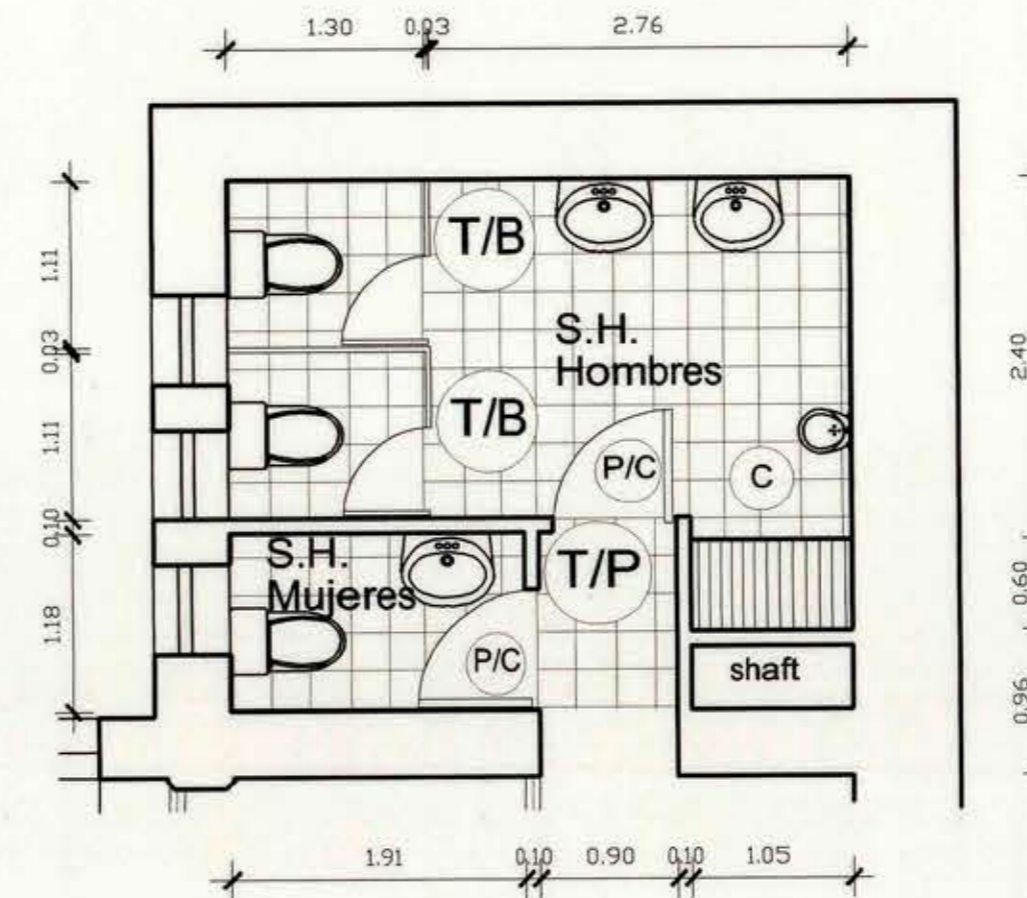

Alternativa Nº2 Servicios Higiénicos
Escala 1 : 50

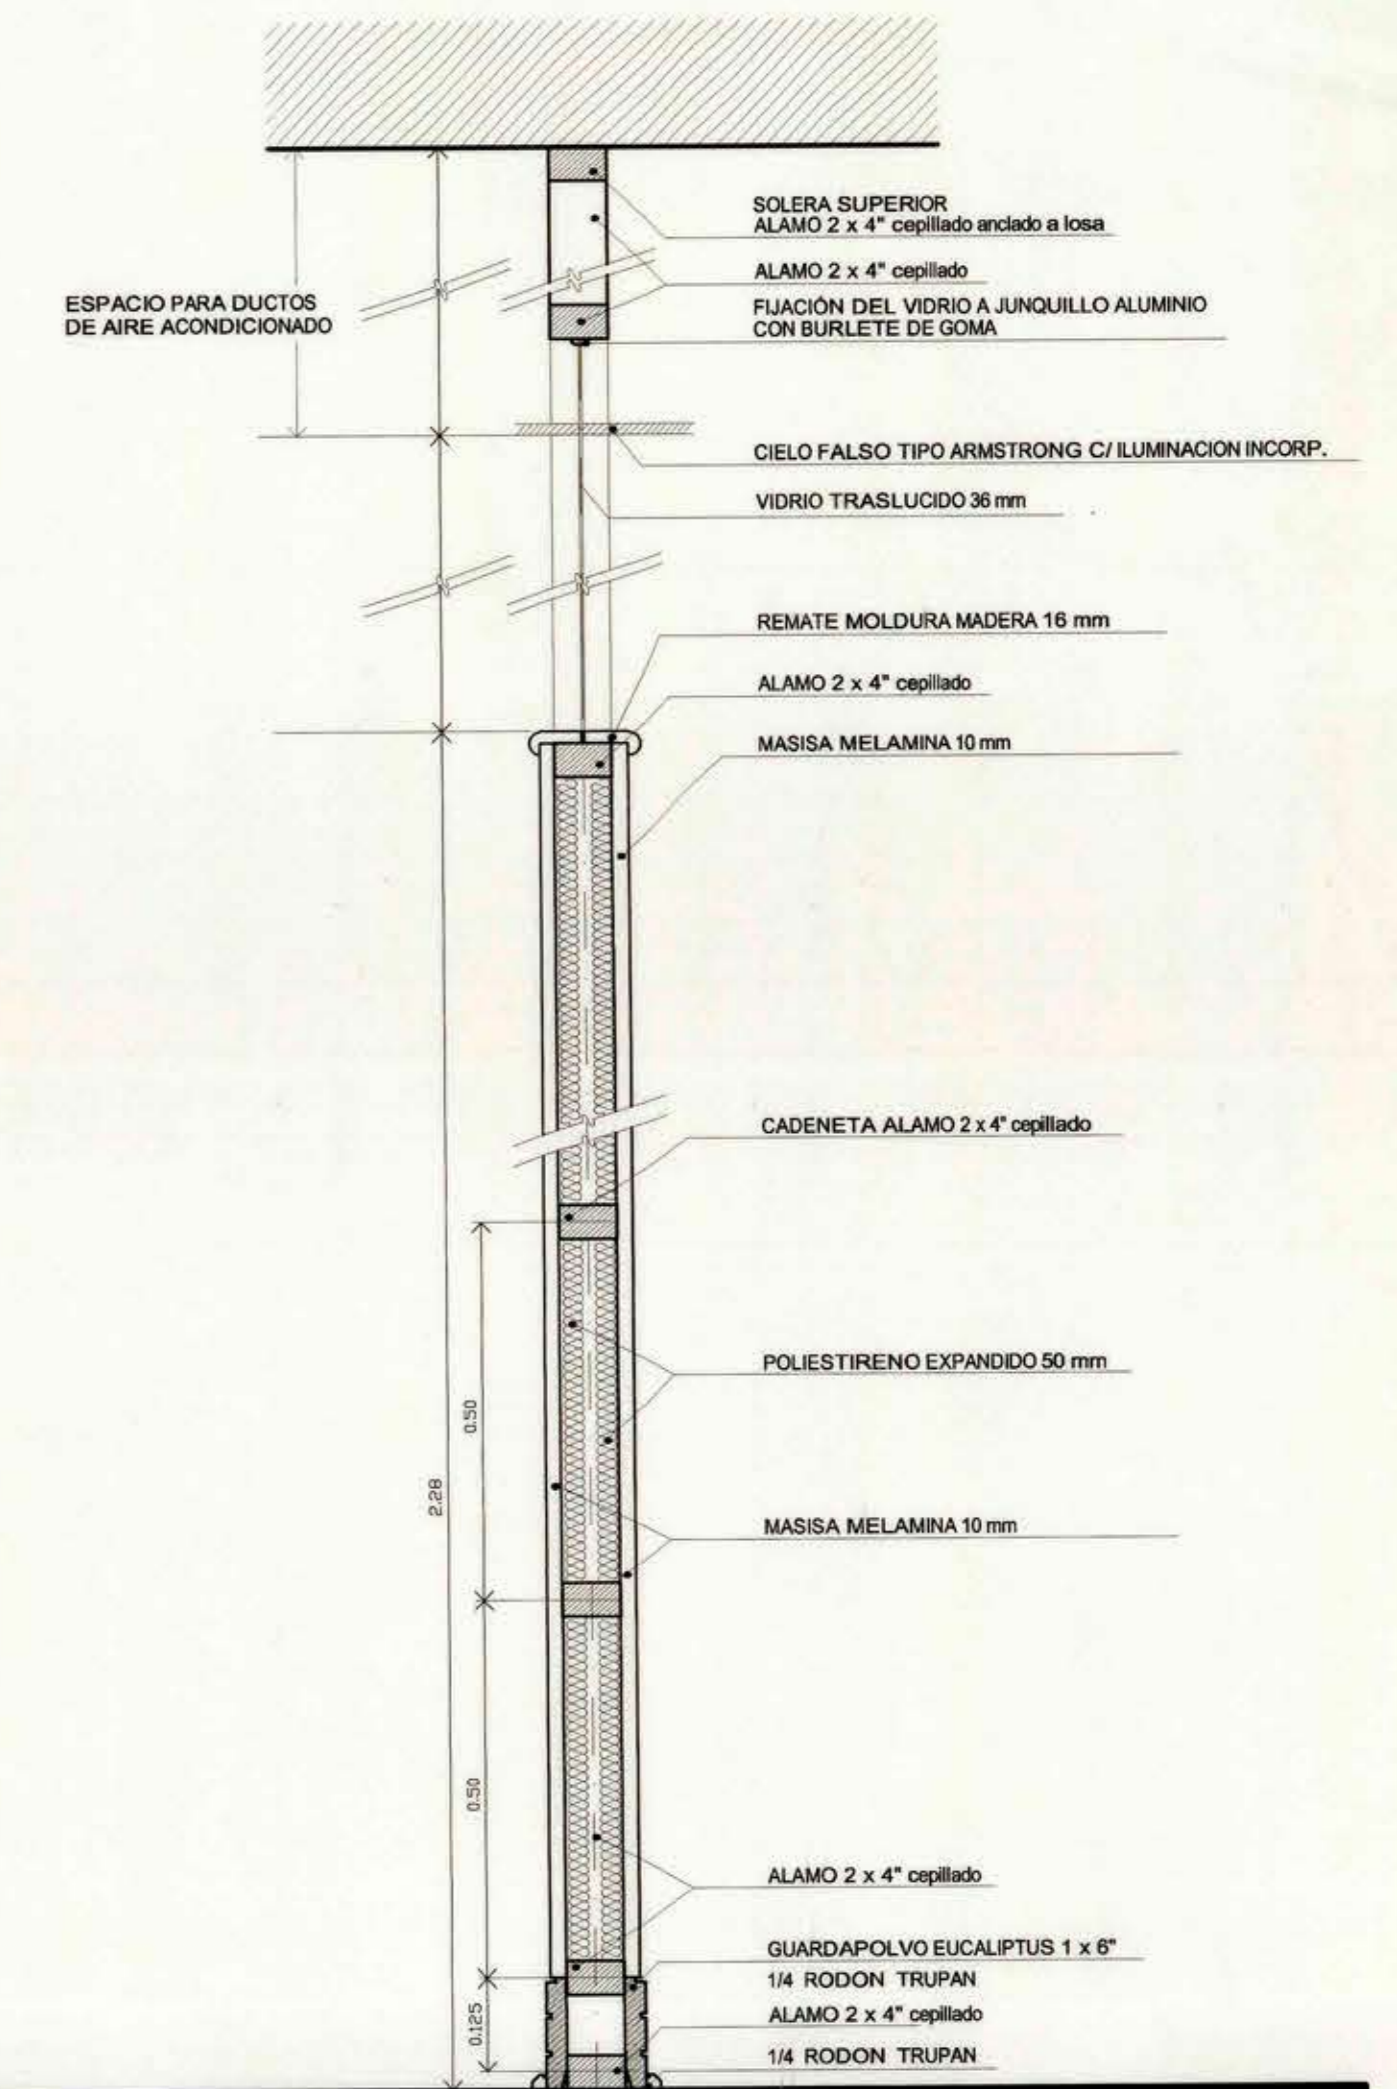

TABIQUE TIPO C / VIDRIO SUPERIOR
Escala 1 : 10

- 1 J. EGAN
- 2 G. CORTINEZ
- 3 N. SIERRA
- 4 N. BONILLA
- 5 C. GODOY
- 6 C. ESPUÑAN
- 7 M. ESTRADA
- 8 N. N.
- 9 F. VOULLEIRE
- 10 M. MAUREIRA
- 11 E. ACEVEDO
- 12 C. GUTIERREZ
- 13 J. GUARDIA
- 14 A. TOLOSA
- 15 R. FOCACC
- 16 MUÑOZ
- 17 M. MAUREIRA
- 18 N. N.
- 19 L. MOLINARES
- 20 Z. DOMIC
- 21 H. BENAVIDES
- 22 P. VENEGAS
- 23 C. LARENAS

TERMINACIONES	
M/E	MUEBLE EXISTENTE
TV	TABQUERIA NUEVA DE MASISA 10 mm C/ ENCHAPE DE MELAMINA C/ VIDRIO SUPERIOR
T/P	TABIQUE DE LADRILLO PANDERETE ESTUCADO
T/B	TABIQUE ESTRUCTURA DE ALUMINIO C/ PLANCHA DE MASISA MELAMINA

P/C	PUERTA CELOSIA
P/O	PUERTA OPACA
P/Av	PUERTA ACCESO VIDRIADA PROTEX C/ PAÑO VIDRIADO FIJO LATERAL C/ LOGO D.O.H.
A	ALFOMBRA ALTO TRAFICO SUP. 232.00 m ²
C	CERAMICA TIPO CORDILLERA DE 25 x 25 cm. EN PISOS, SUP. 13.84 m ² Y 25 x 30 cm. PARA MUROS EN BAÑOS, Y EN PISO ZONA COCINILLA - FOTOCOPIADORA 25 x 25 cm.

C/A	CIELO TIPO ARMSTRONG
-----	----------------------

M/C	MESON DE PREPARACION DE COCINILLA. MELAMINA POSTFORMADA C/ ENCIMERA DE DOS PLATOS ELECTRICA Y LAVACOPAS DE ACERO INOXIDABLE
-----	---

NOTA : TODAS LAS MEDIDAS SERAN RATIFICADAS EN OBRA

- PINTURAS : SE CONSULTA EN TODOS LOS MUROS LATEX VINILICO SHERWIN WILLIAMS O TECNICAMENTE EQUIVALENTE Y EN BAÑOS OLEO BRILLANTE SHERWIN WILLIAMS O TECNICAMENTE EQUIVALENTE.
- ELECTRICIDAD, COMUNICACION E ILUMINACION SERA SEGUN PLANO CORRESPONDIENTE.
- AIRE ACONDICIONADO: SE COLOCARAN 4 EQUIPOS DE 24.000 BTU.
- LAS VENTANAS LLEVARAN MINIPERSIANAS DEL TIPO HUNTER DOUGLAS O TECNICAMENTE EQUIVALENTE.

MOP		DIRECCION DE ARQUITECTURA DIRECCION REGIONAL METROPOLITANA			
REGION: METROPOLITANA	OBRA: REMODELACION D.O.H. OFICINAS 5º PISO				
PROVINCIA: SANTIAGO	PLANO: PLANTA GENERAL Y DETALLE DE TABIQUE SOLUCION Nº 1				
COMUNA: SANTIAGO					
PROYECTO	DIBUJO	CUADRO UBICACION			
ARQ. A. MADRID EYZAGUIRRE	R. URRUTIA L.				
JEFE U. DE PROYECTO	FECHA				
	MARZO 2002				
ARQ. J. SABANEH EL-FAR	ESCALA				
DIRECTOR REGIONAL	1:50				
ARQ. A. ADROYER ACUÑA (S)	ARCHIVO TECNICO	FORMATO	CLAVE	LAMINA Nº	
		A - 1	ARQ.	1 de 1	