

PROYECTO
COLEGIO
NUEVO
AMANECER

ROL AVALUO: 710-33

OBSERVACIONES

MODIFICACIONES

CANOBRA Y SEREY
ARQUITECTOS
ASOCIADOS

DIRECCION: PEDRO DE VALDIVIA 555 05 705
E-MAIL: canobra_serey@hotmail.com

PROPIETARIO:
CORPORACION
MUNICIPAL
DE LA FLORIDA

LUBICACION: VOLCAN CALIBRO 5885, LA FLORIDA


CONTENIDO:

REV. N°	FECHA	APROBO	FIRMA


ESTABLECIMIENTO:
COLEGIO
NUEVO AMANECER

ESCALA	INDICADAS	DEBIDO M.B.S.


FECHA MAYO 14 2001 PLANO N° E-34-01-108

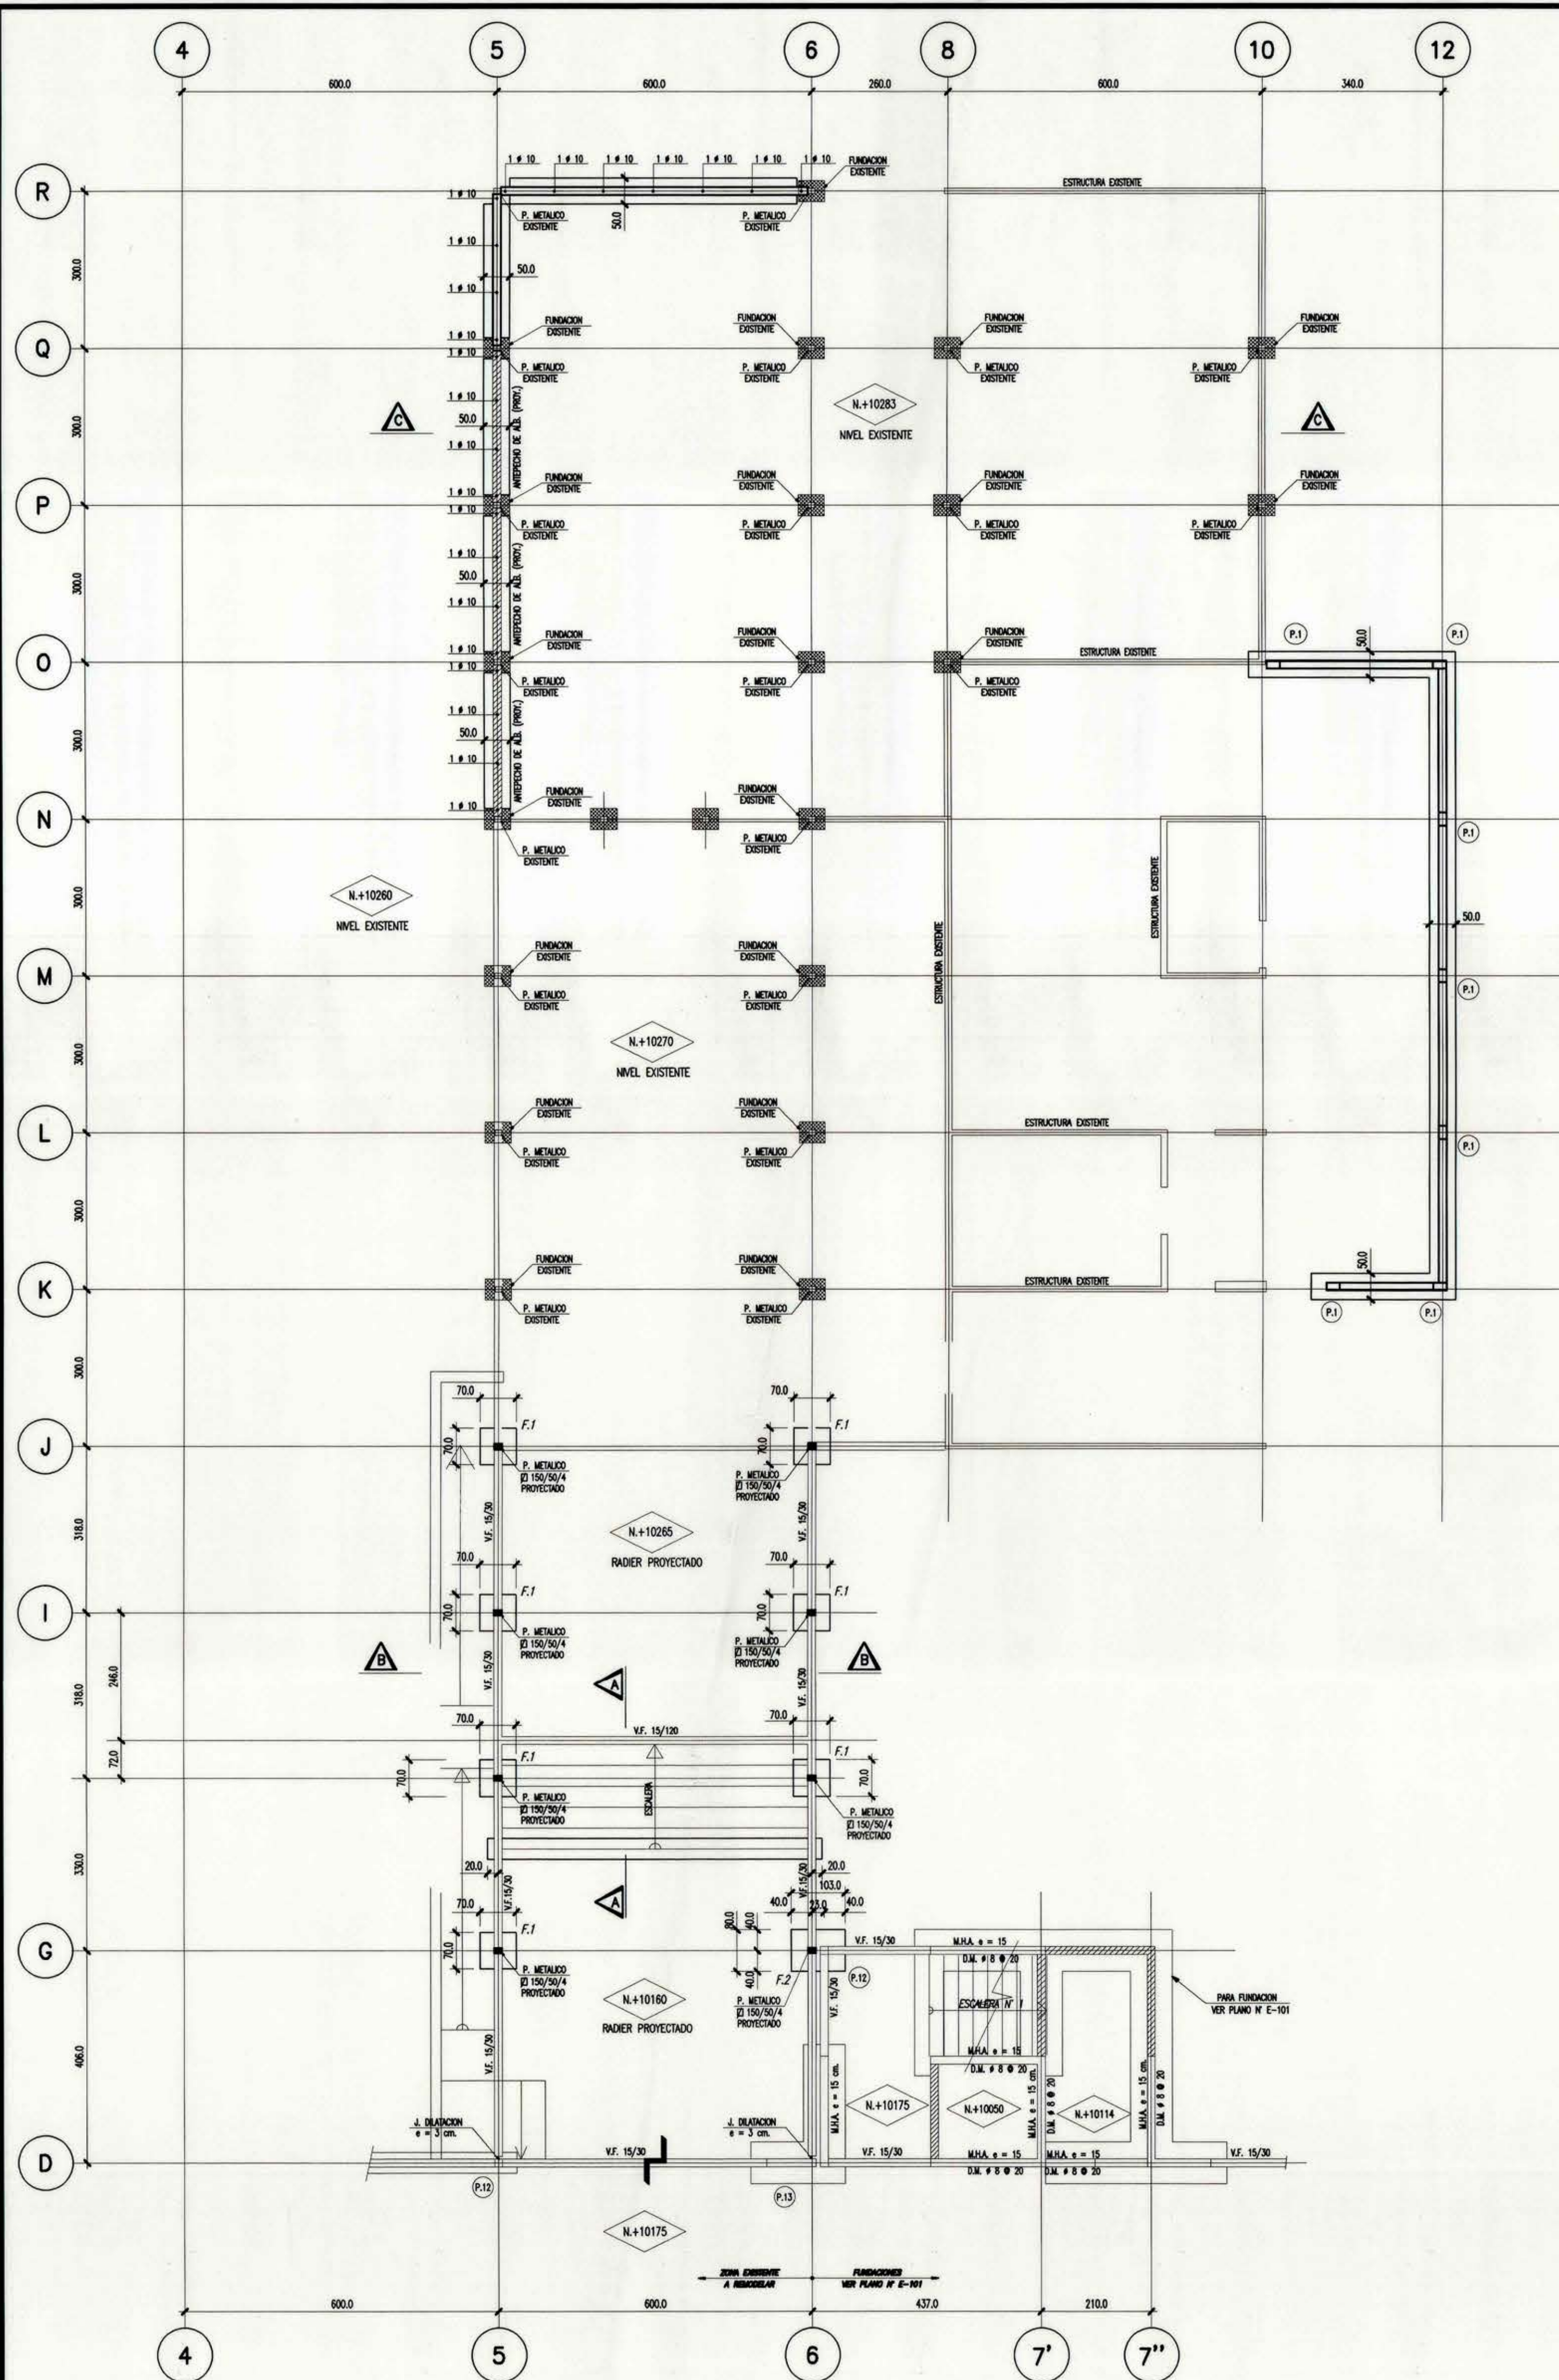


PLANTA DE FUNDACION
Esc. 1:75

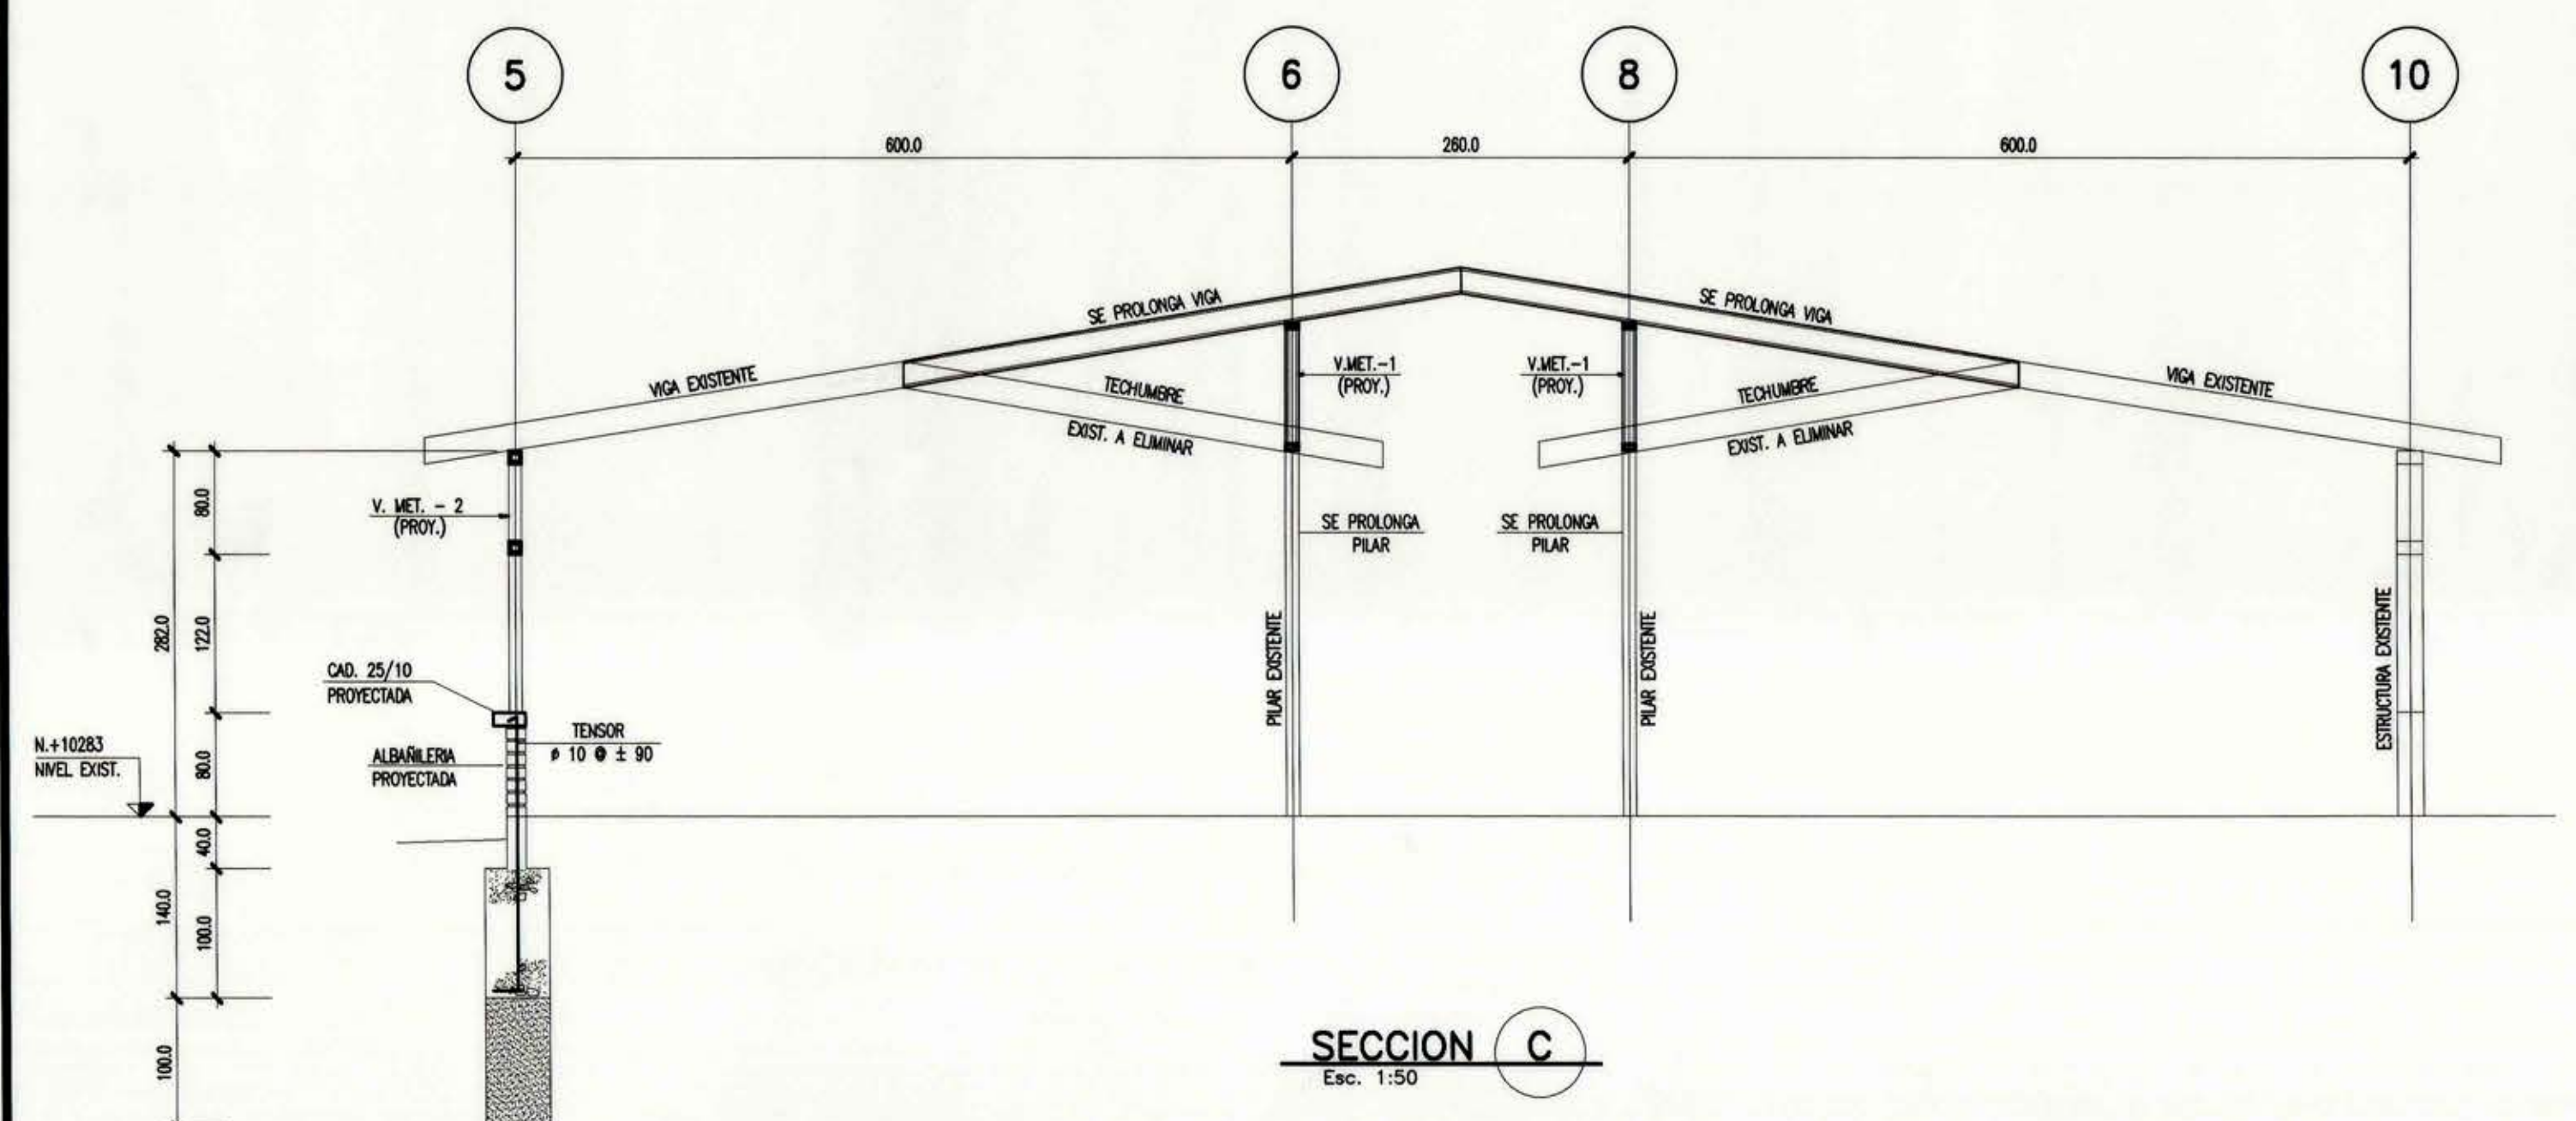


SECCION C
Esc. 1:50

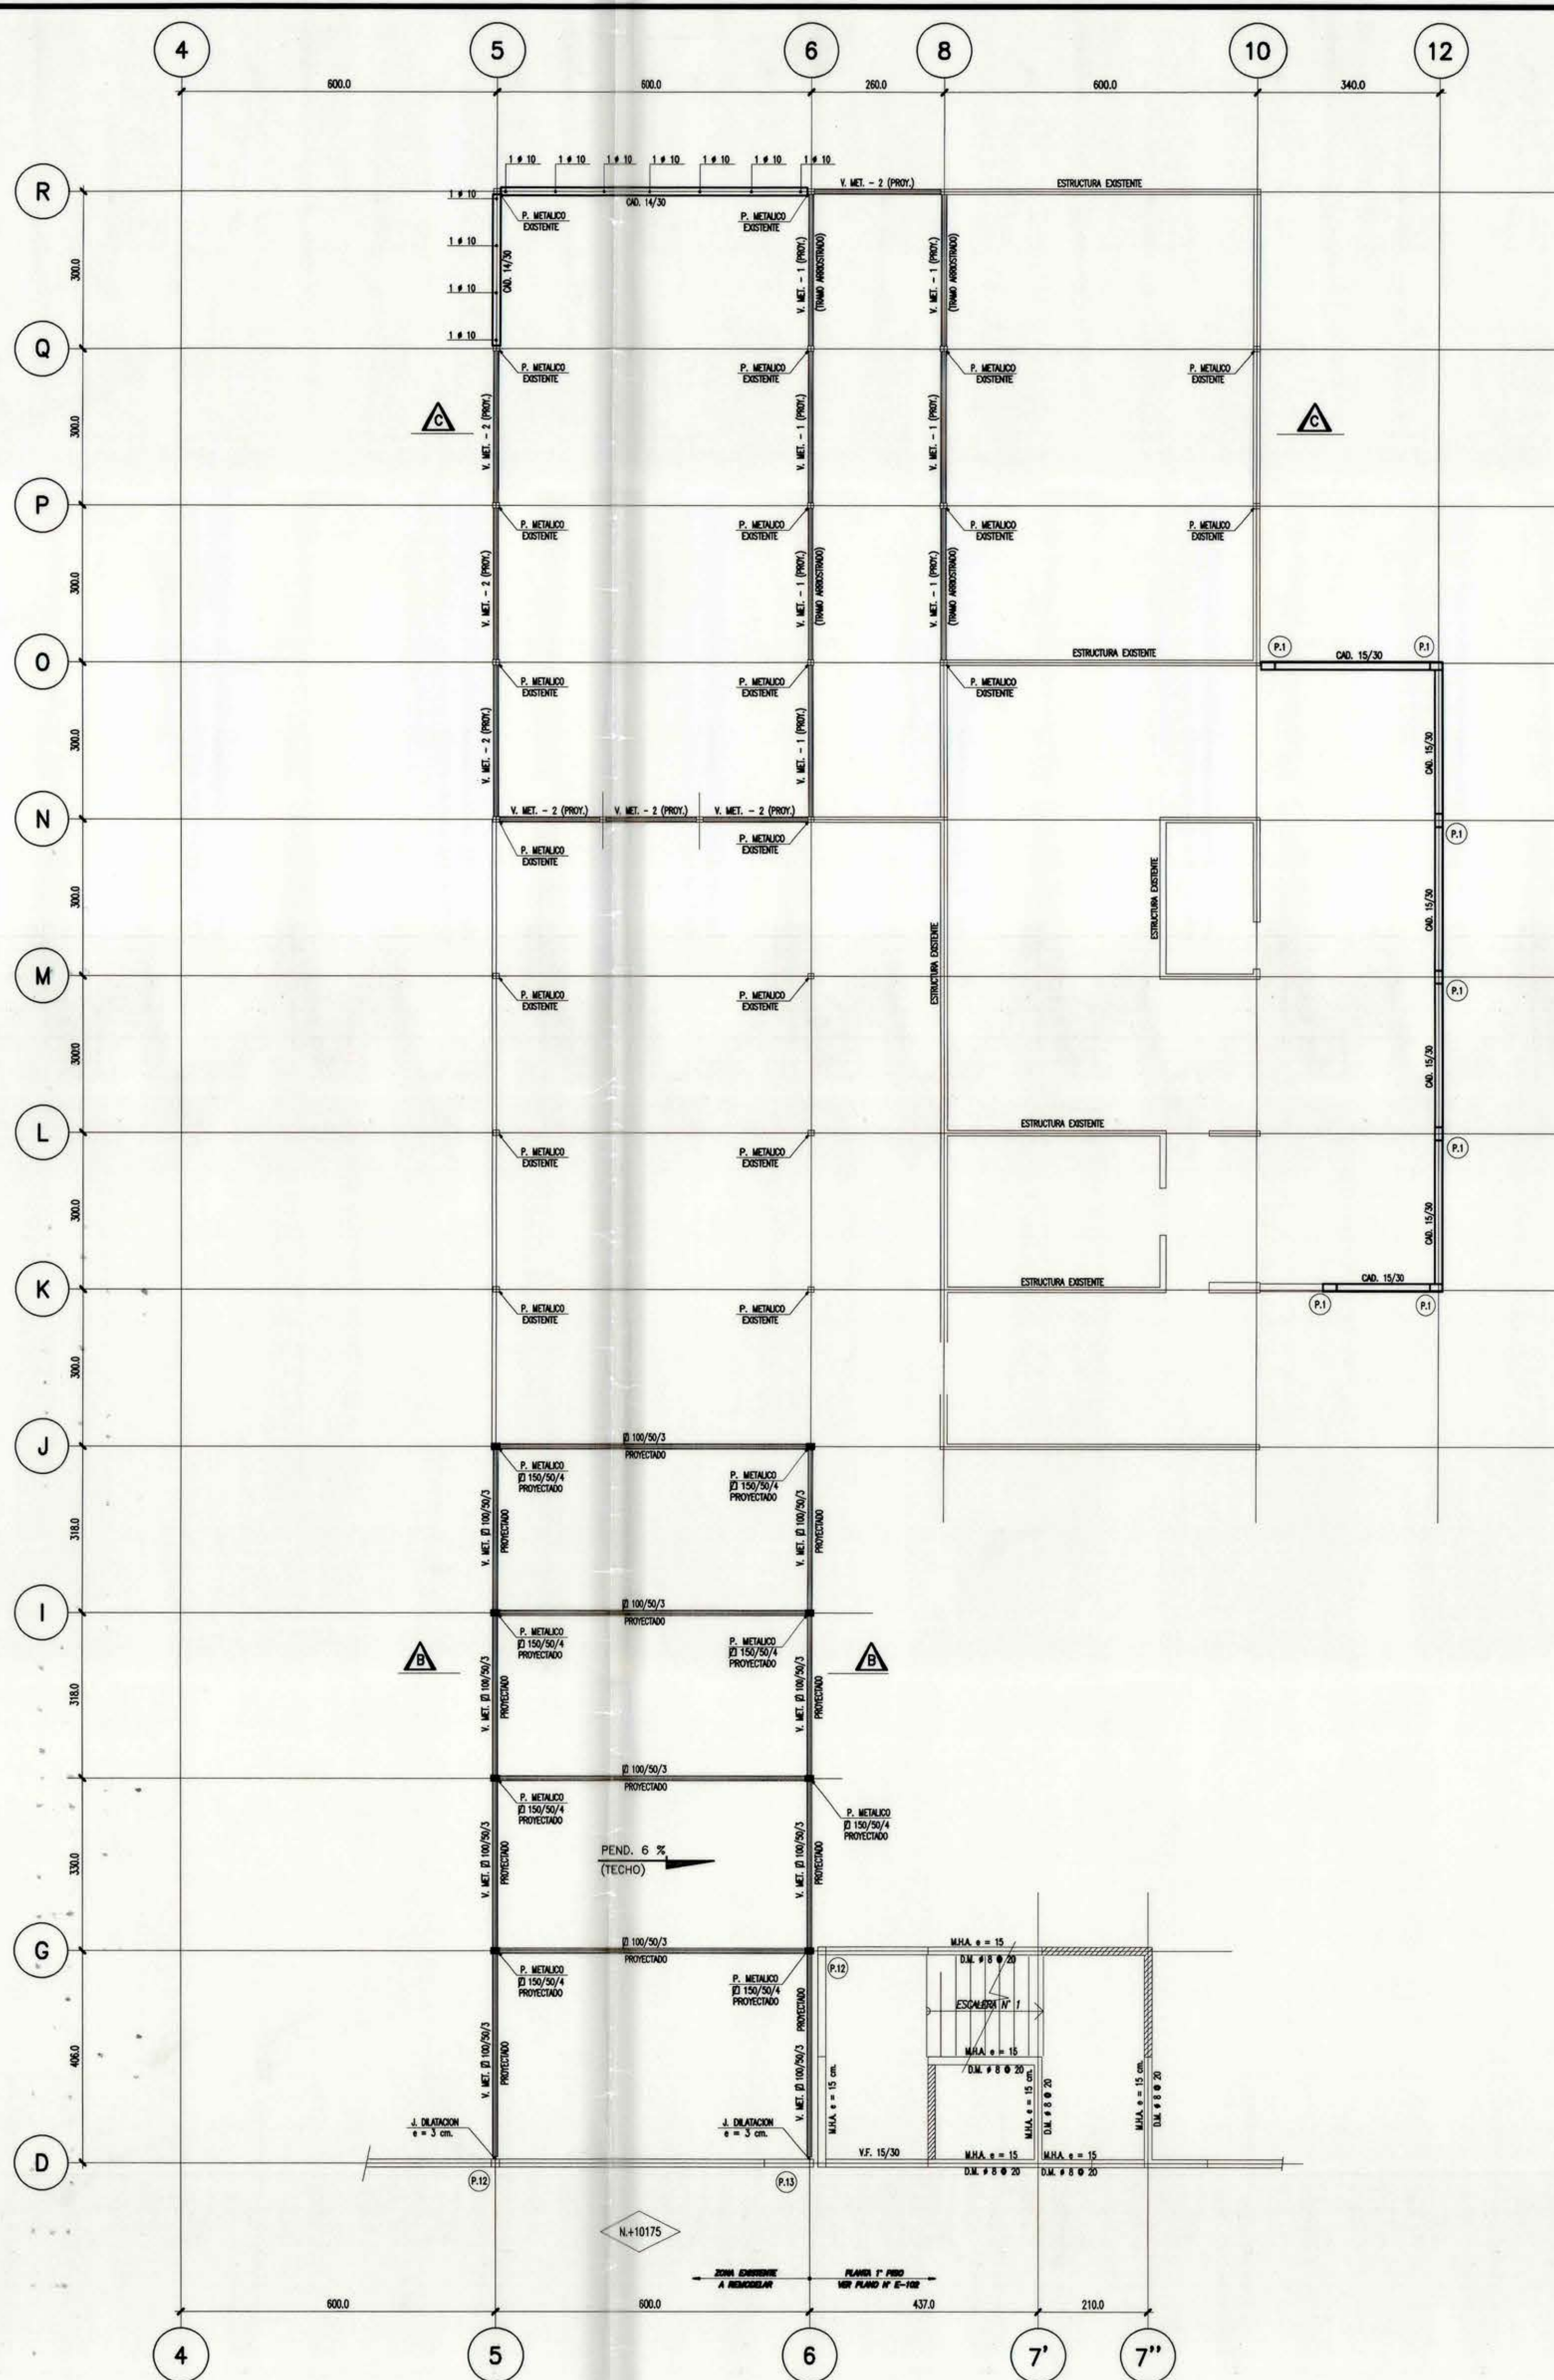


PLANTA DE ESTRUCTURA CIELO 1° PISO
Esc. 1:75

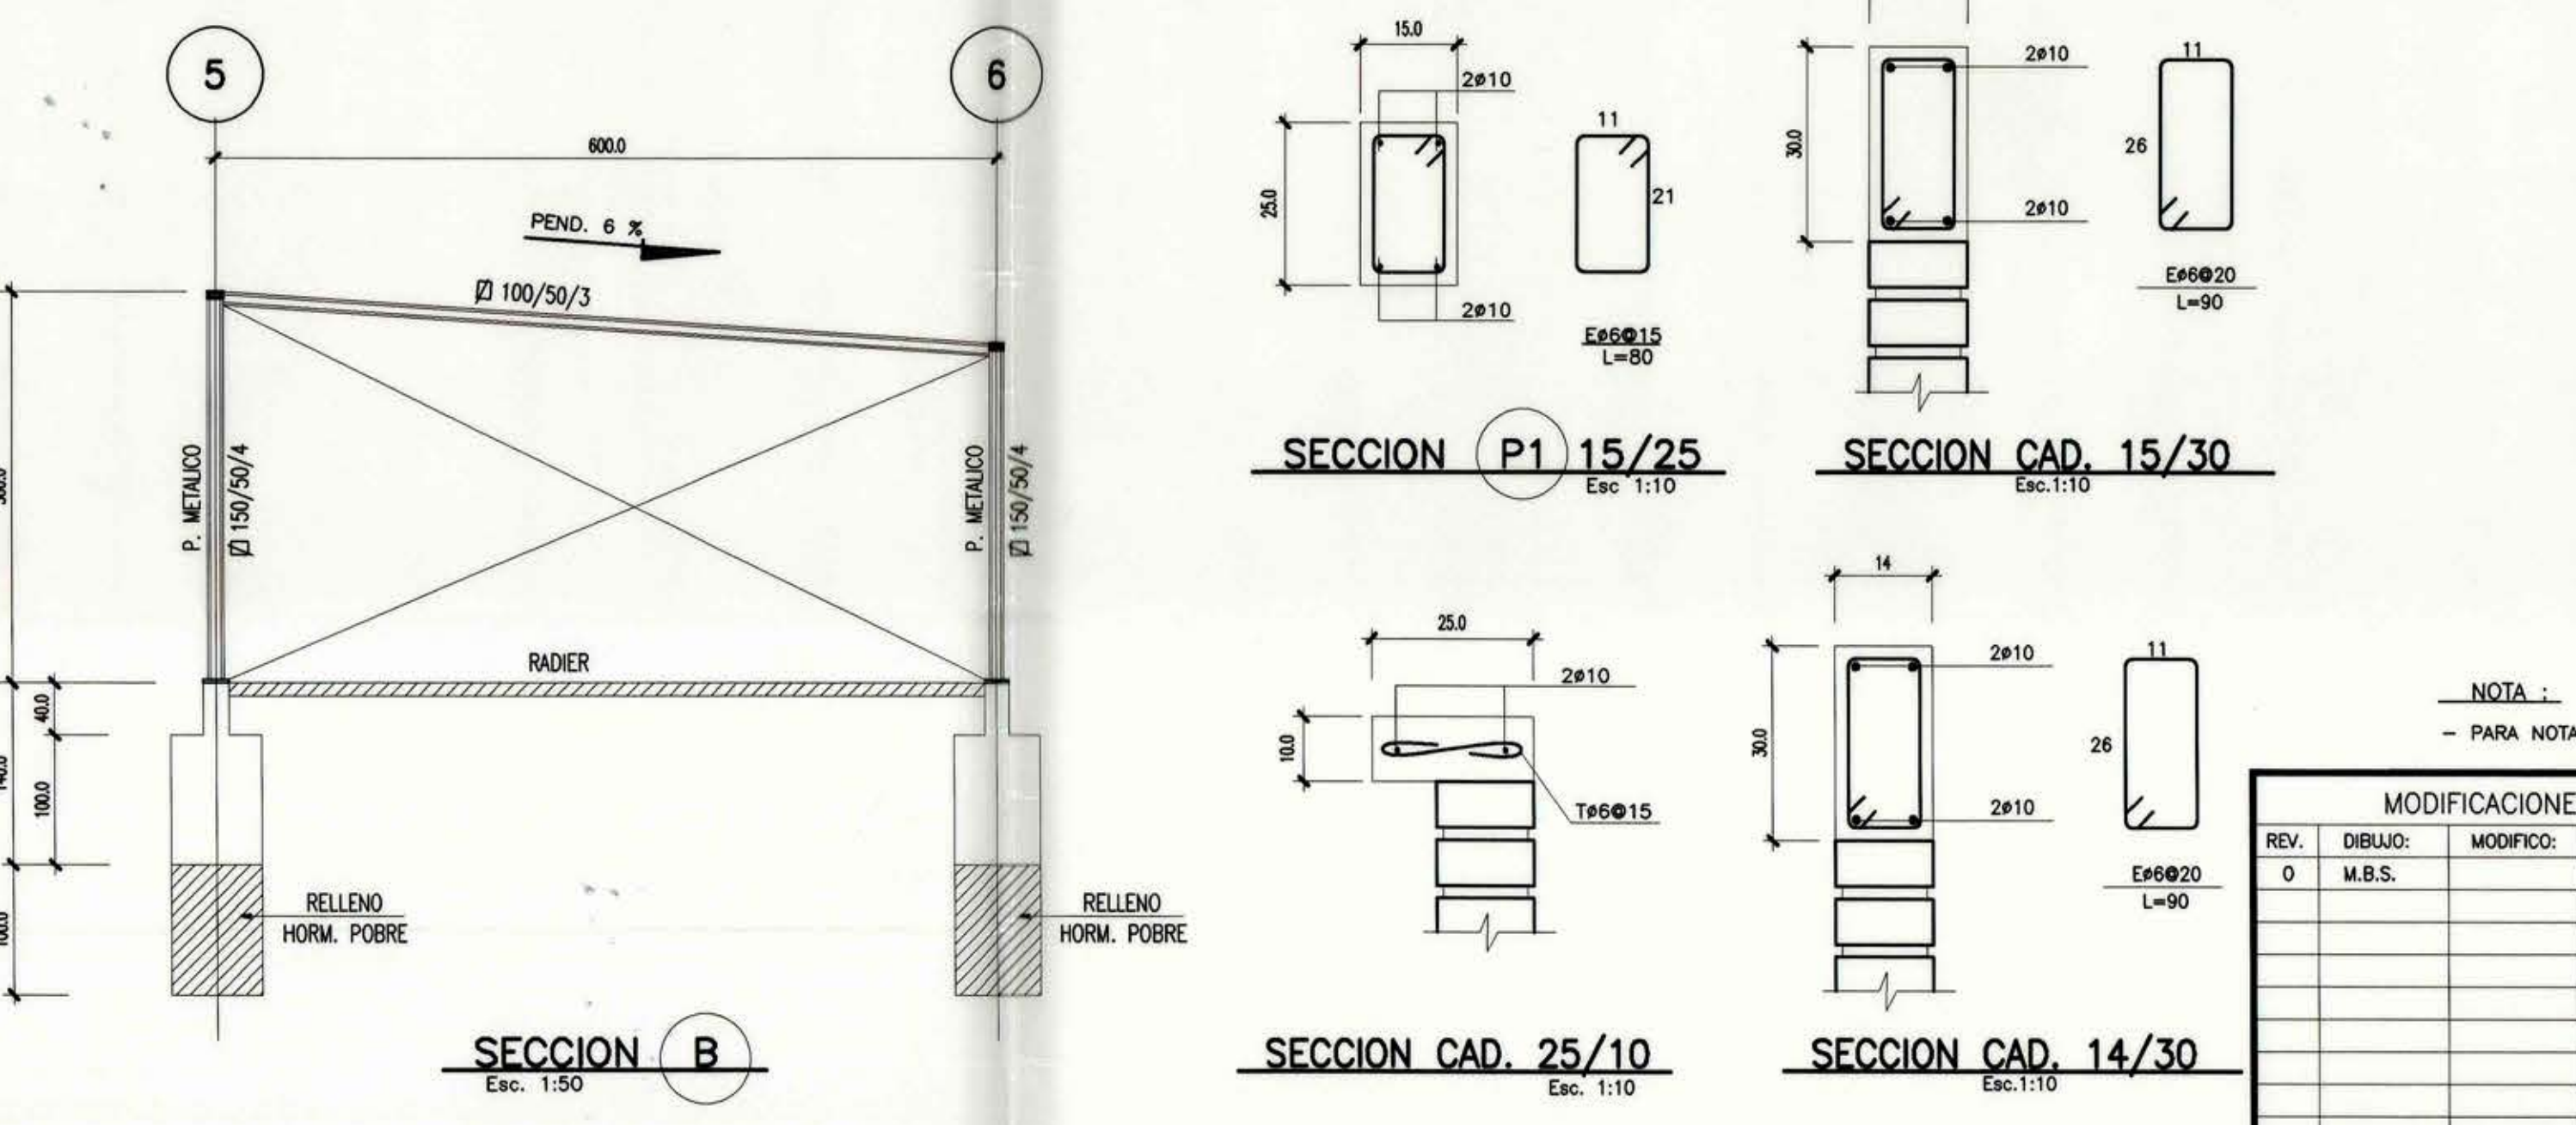


SECCION B
Esc. 1:50

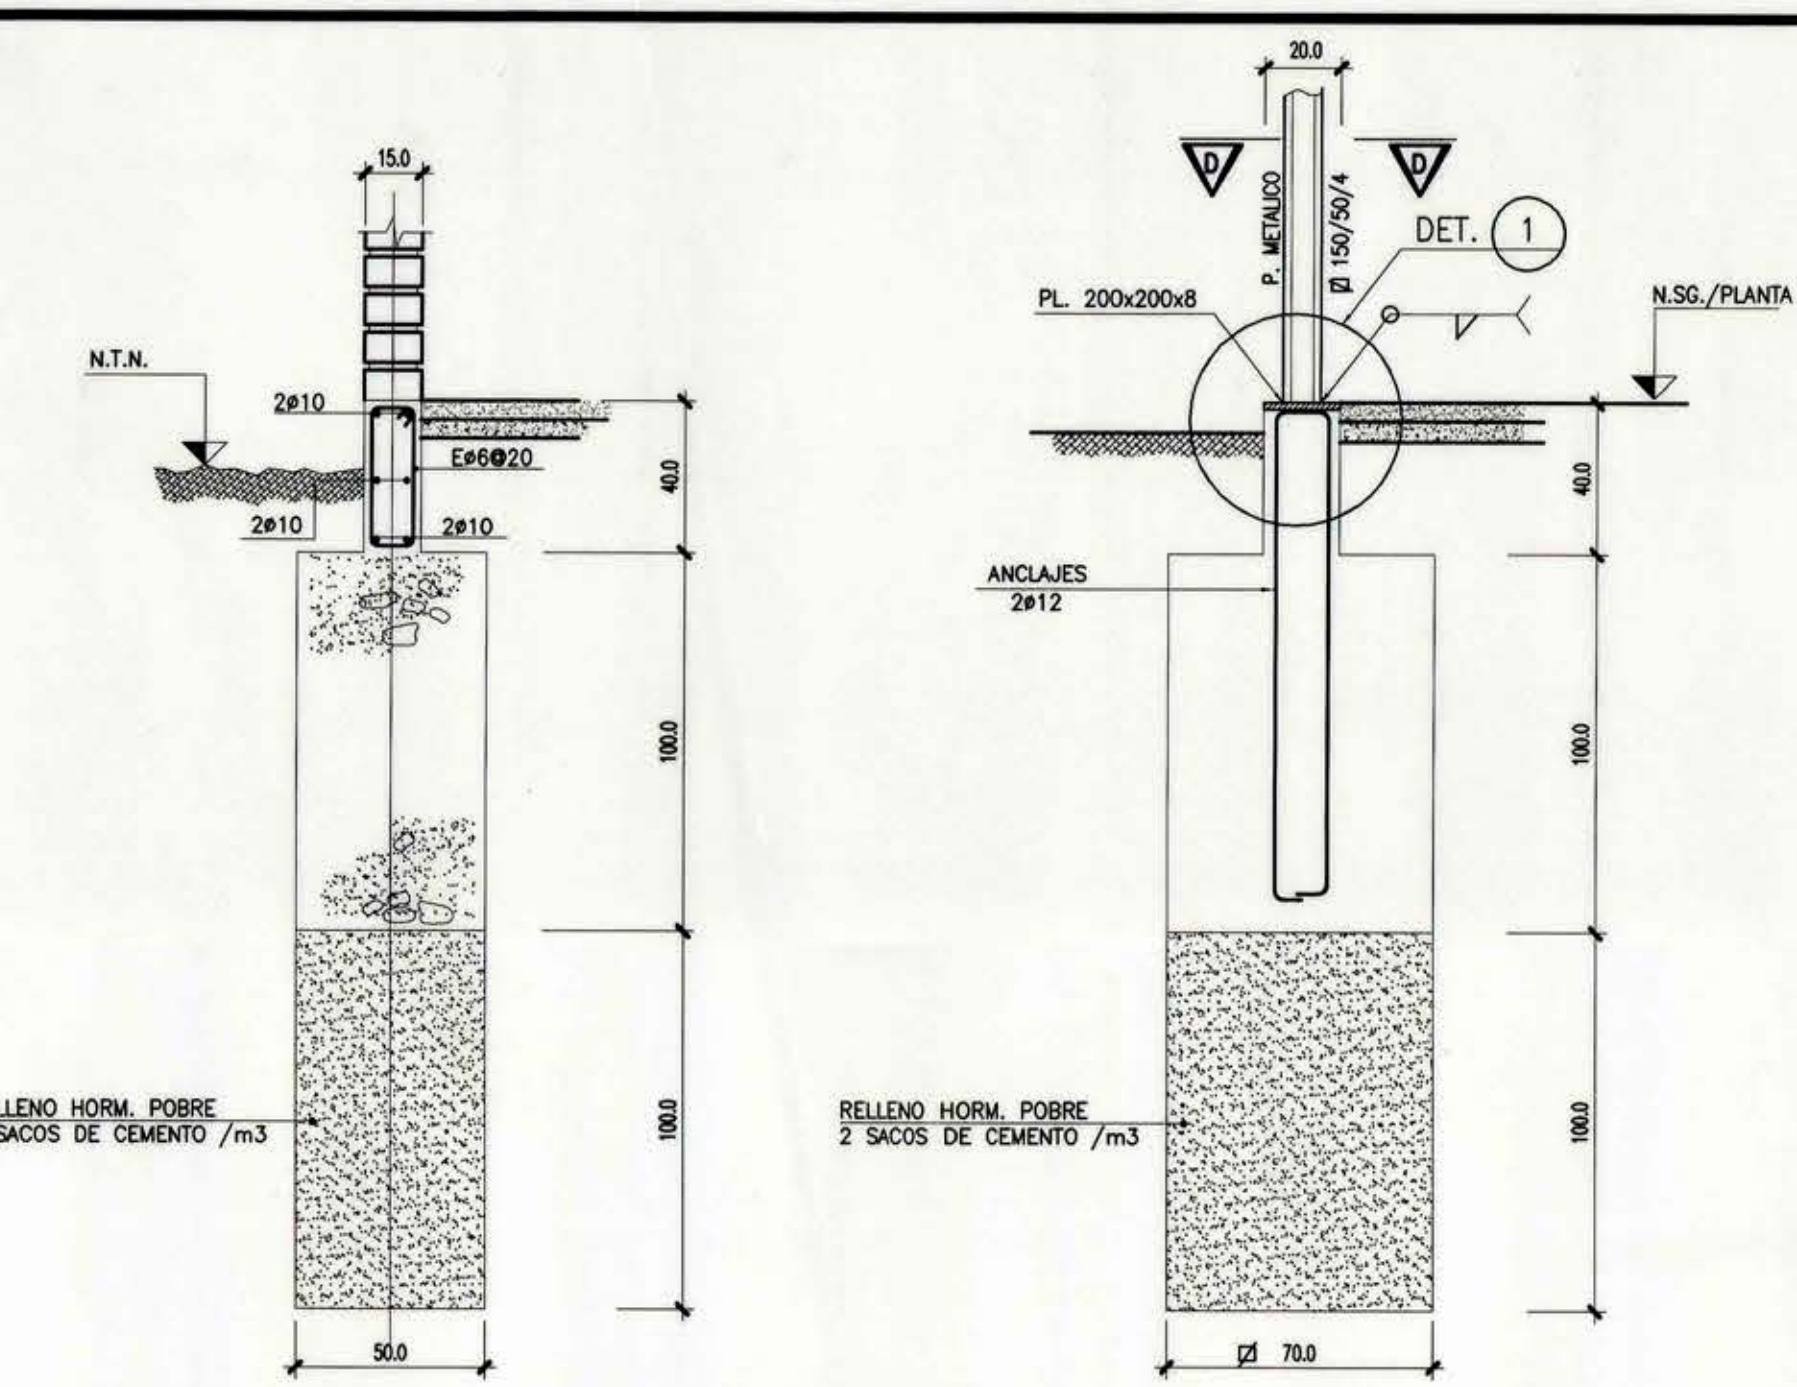

FUND. PARA MUROS NUEVOS
Esc. 1:20

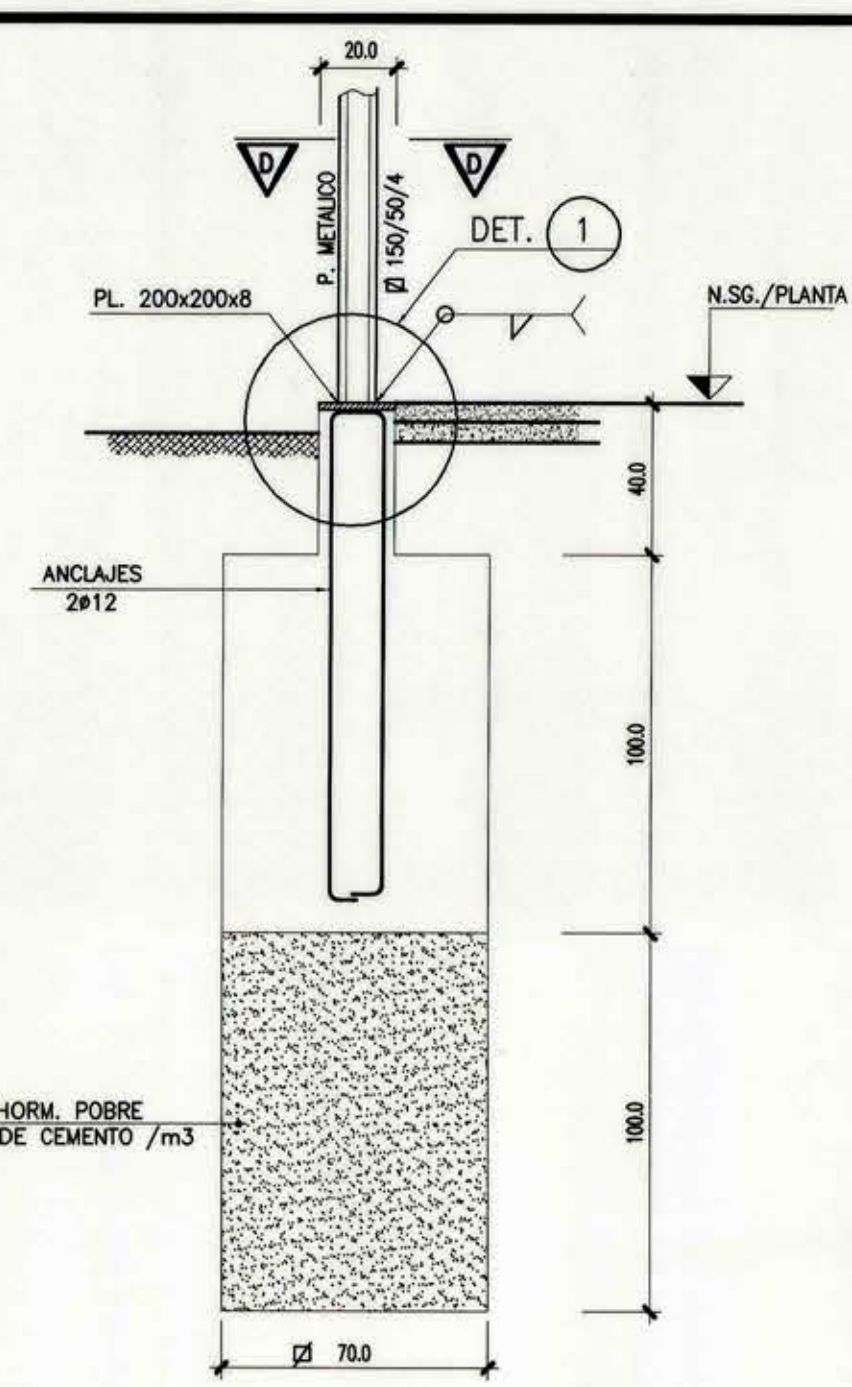


SECCION F1
Esc. 1:20

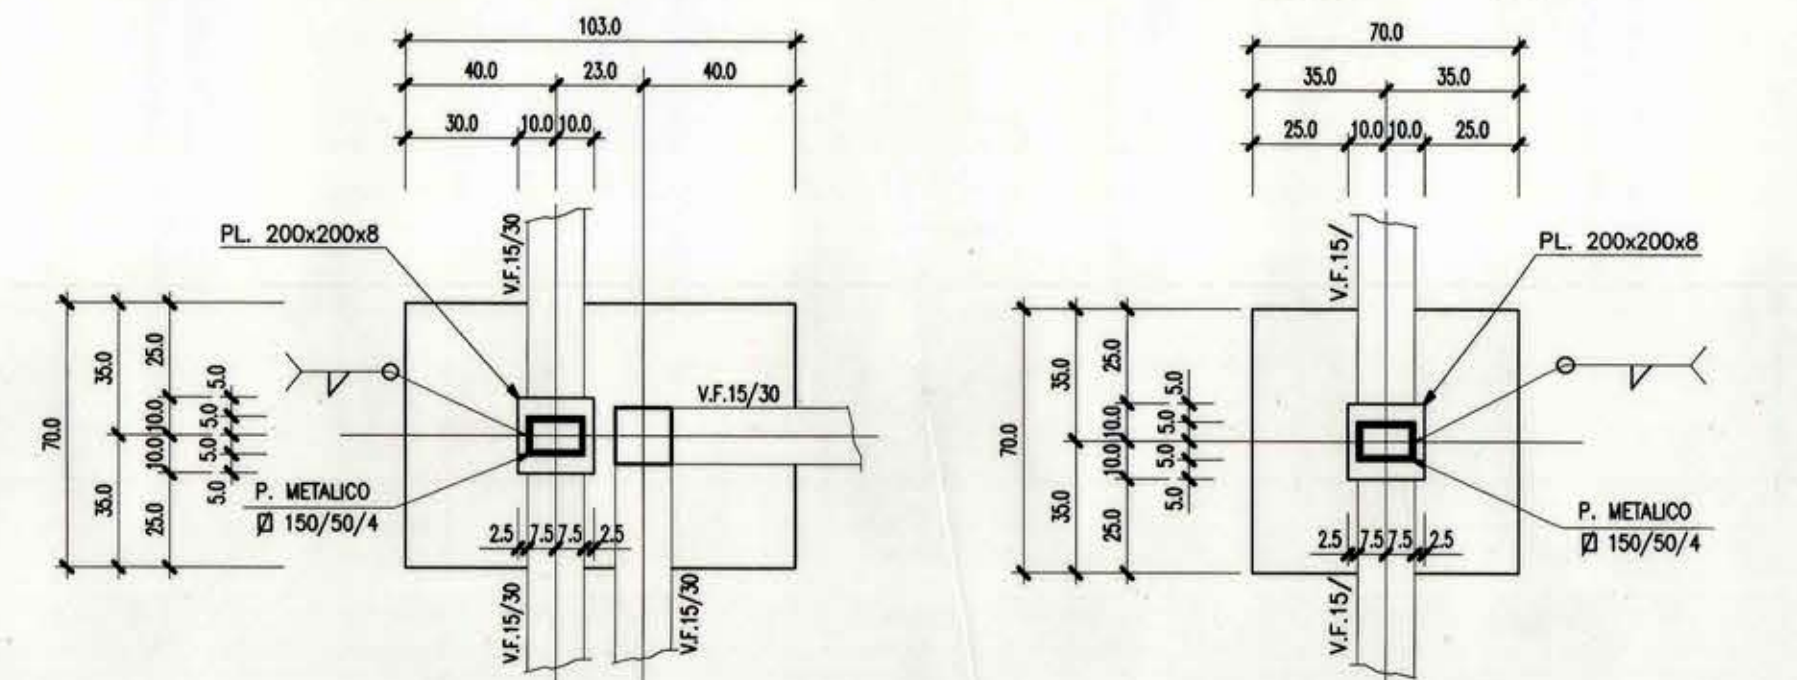


DETALLE FUNDACION F.2 (PLANTA)
Esc. 1:20

SECCION D
Esc. 1:20

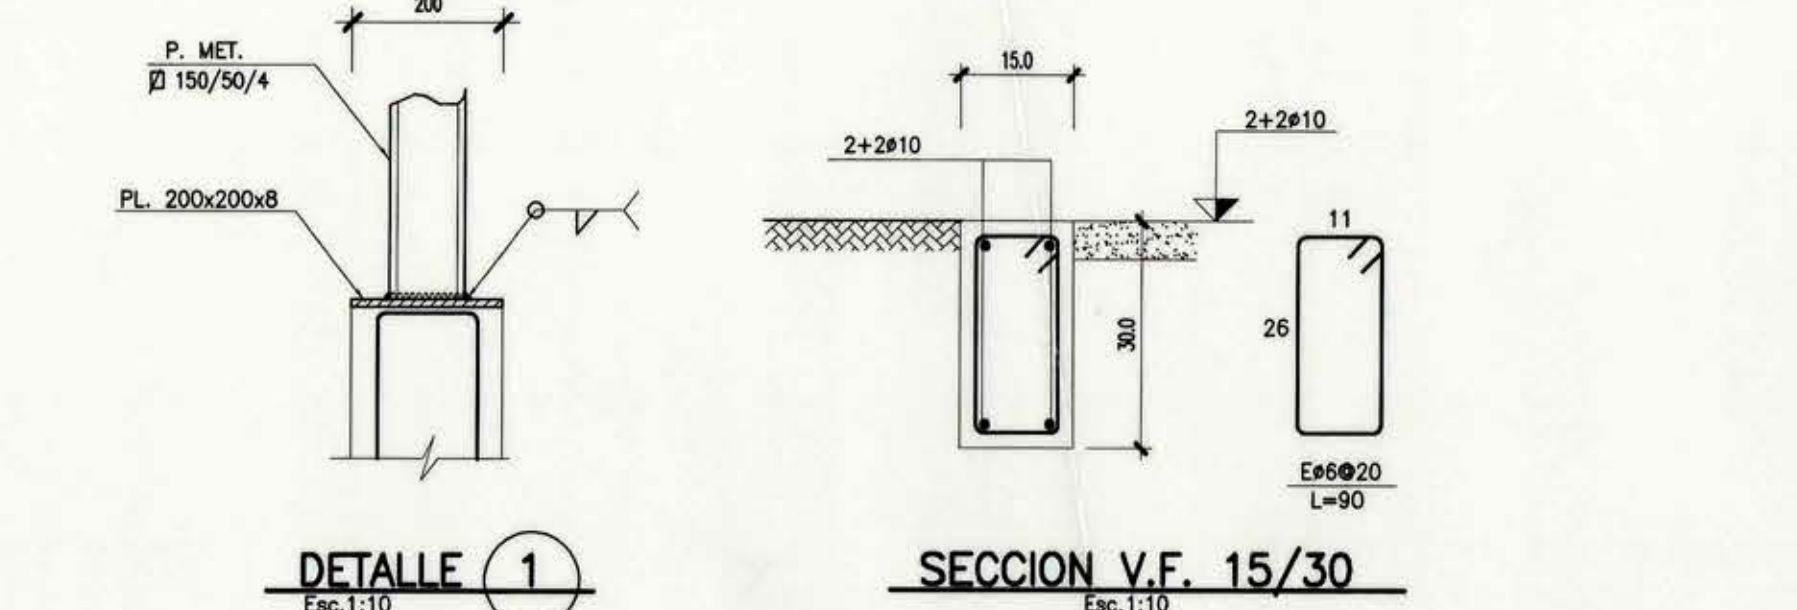

DETALLE 1
Esc. 1:10

SECCION V.F. 15/30
Esc. 1:10

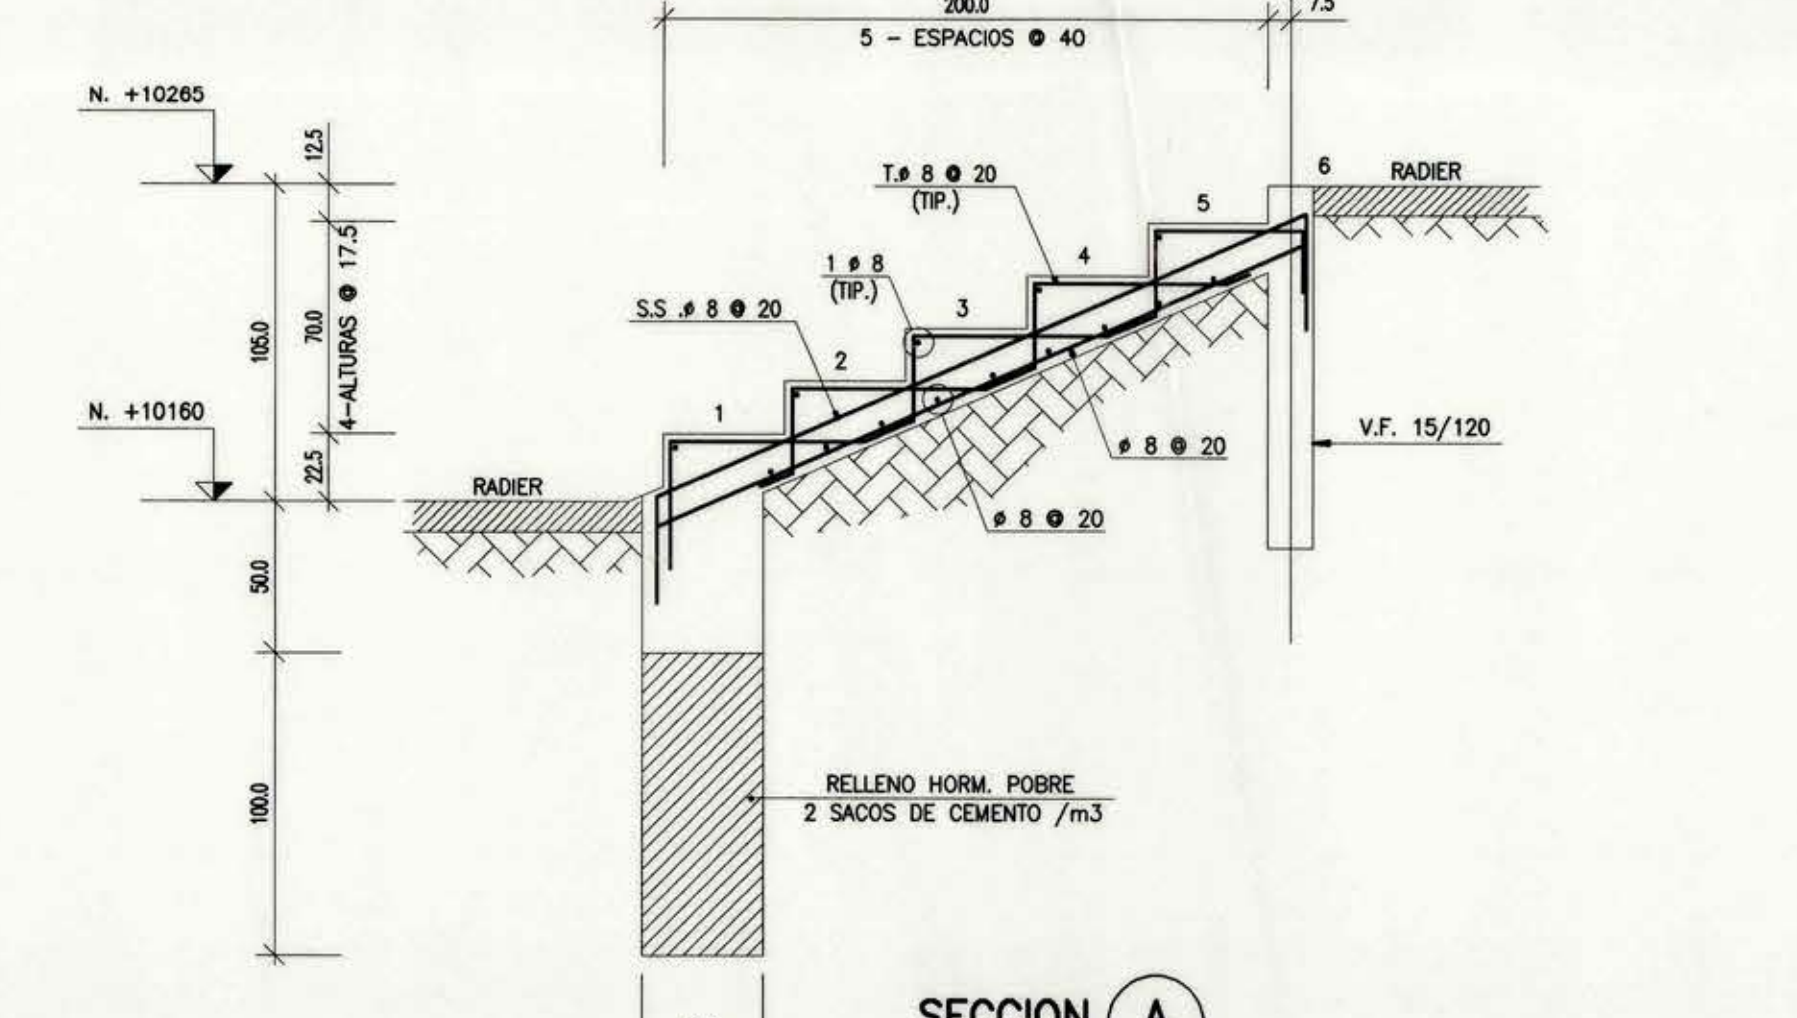


SECCION A
Esc. 1:25

NOMENCLATURA

- 1.-S.L.C. : SALVO INDICACION CONTRARIA.
- 2.-S.S. : SUPLE SUPERIOR.
- 3.-A.P. : ARMADURA PRINCIPAL.
- 4.-A.S. : ARMADURA SECUNDARIA.
- 5.-D.M. : DOBLE MALLA.
- 6.-M.H.A. : MURO HORMIGON ARMADO.

NOTAS GENERALES

- 1.-MATERIALES:
-ACERO A 63-421 (CON RESULTA CONTRARIA)
-HORMIGON (C20) LOMA, MARQUESE, CADENAS Y PLACAS
-EN CIMENTOS NO ARMADOS (C20) HORMIGON DE H-10 + 20% BOLON DESPLAZADOR (TAMANO MAX. 6")
-REFRIGERANTE 45 kg/cm²/m³ PROFUNDIDAD VARIABLE HASTA ALCANZAR TIPO DE TIPO PARA FUNDACION
-ACERO ESTRUCTURAL A37-24 ES
-ESTRUCTURAS METALICAS A37-24ES 2 MANOS ANTICORROSIVO DE TALLER, 1 MANO ANTICORROSIVO EN TERRENO, 2 MANOS EN SOLDADURAS EN TERRENO
-SOLDADURA E60-xx, FILETE MINIMO 3mm.
-ANCLAJE: PISO, GRADO ESTRUCTURAL N2
2.-RECURSIVOS:
-LOSAS: 1.5 cm.
-MUROS: VIGAS, CADENAS Y PLACAS: 2 cm.
3.-LAS DIMENSIONES ESTAN DADO EN CM. (S.I.C.)
4.-EN MALLAS DE M.H.A. USAR TRANS 40 (4 x 40)
5.-TODAS LAS COTAS DEBERAN SER CHEQUEADAS POR ARQUITECTURA ANTES DE CONSTRUIR.
6.-TENSIONES ADMISIBLES:
ESTATICA:
SIMICA:
7.-LOS RADIERES SE HAN SEGUN ARQUITECTURA.

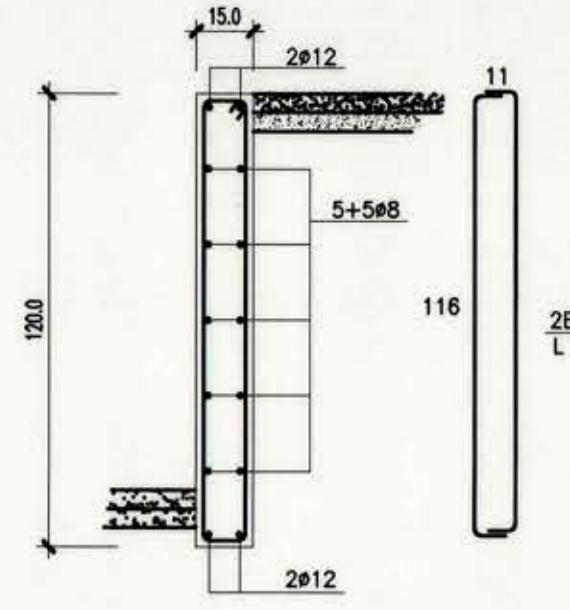

SECCION V.F. 15/120
Esc. 1:20

SECCION P1 15/25
Esc. 1:10

SECCION CAD. 15/30
Esc. 1:10

SECCION CAD. 25/10
Esc. 1:10

SECCION CAD. 14/30
Esc. 1:10

NOTA:
- PARA NOTAS GENERALES VER PLANO N° E-34-01-101

MODIFICACIONES	OBSERVACIONES
REV. N°	FECHA
0	05/04/01

CLIENTE	PROYECTO
CANOBRA & SEREY ARQUITECTOS ASOCIADOS	COLEGIO NUEVO AMANECER / ZONA EXISTENTE
CONTENIDO	FECHA
PLANTA DE FUNDACION	
PLANTA DE ESTRUCTURA CIELO 1° PISO	
SECCIONES Y DETALLES	
CALCULO	REVISOR
I. ALBORNOZ M.	I. ALBORNOZ M.
DISEÑO	REVISOR
I. ALBORNOZ M.	M. BETANCOURT S.
APROBO	FECHA
H. BECKS O.	ABRIL 2001

ARCHIVO AGAD: MARION \ ARBEC \ MAN \ AMANECER \ E-108

E-34-01-108