


## SECTOR 2

PLANTA DE ESTRUCTURA SEGUNDO PISO. ESC. 1:50

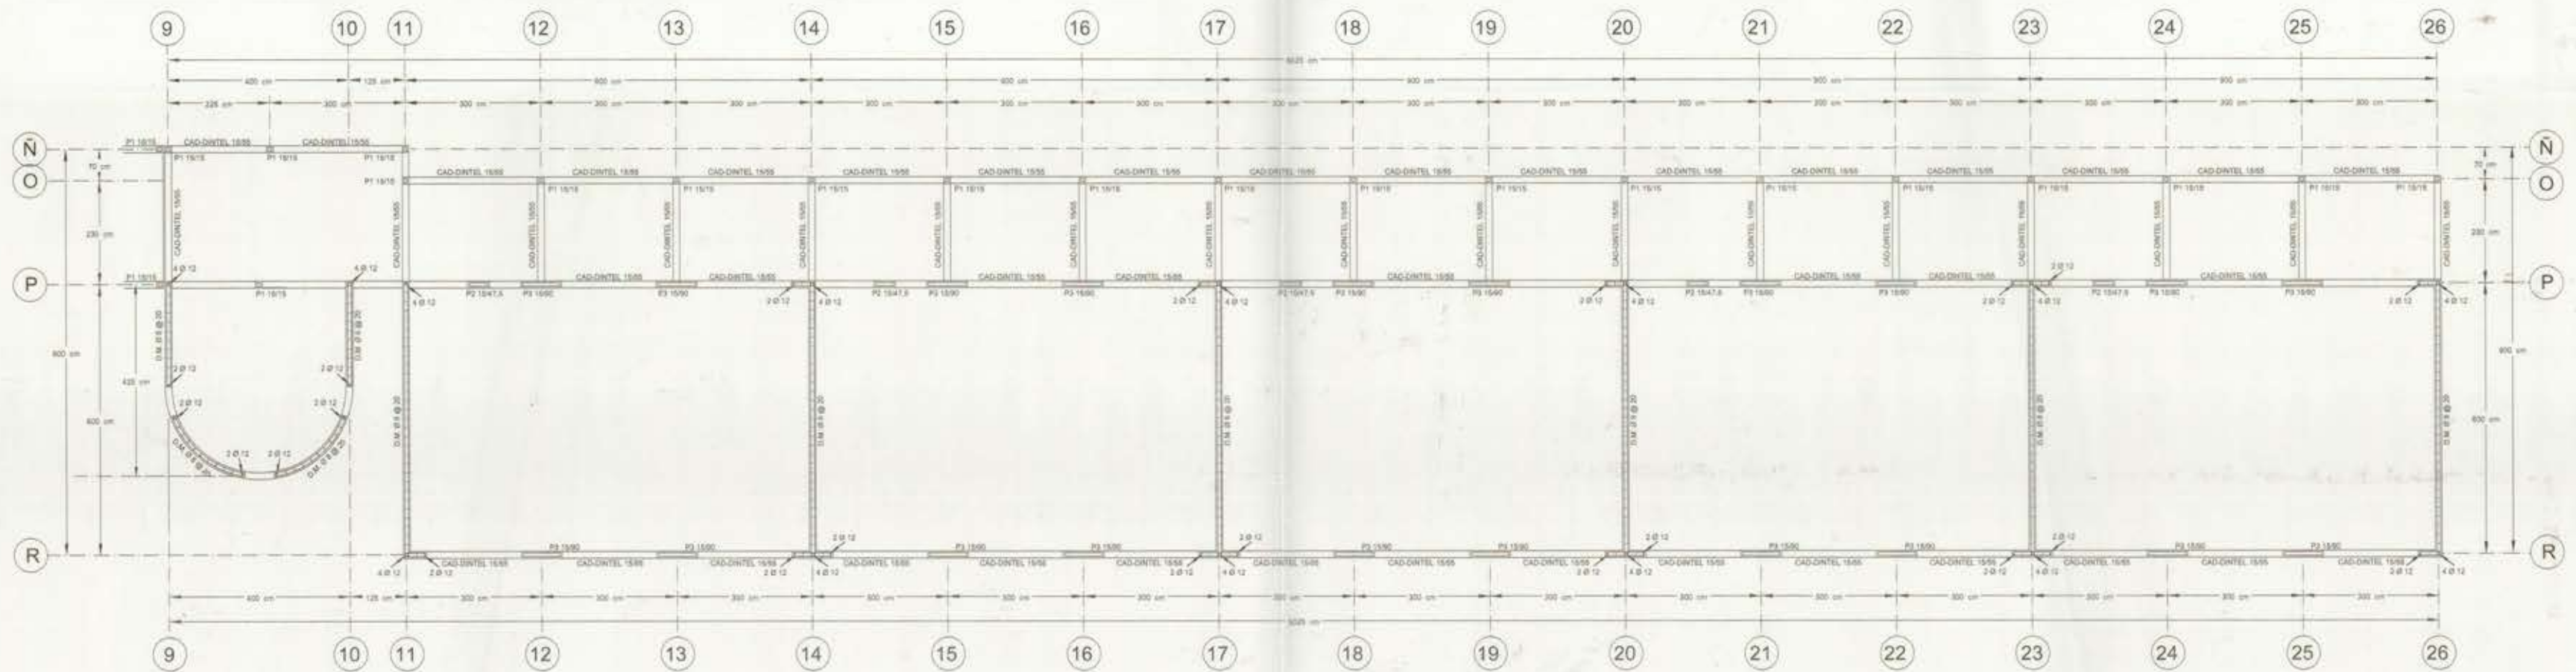


P1 15/15 ESC. 1:20




P2 15/47.5 ESC. 1:20




P9 15/90 ESC. 1:20

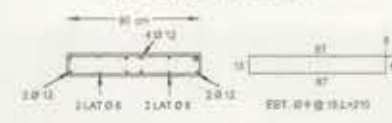

CAD-DINTEL 15/55 ESC. 1:20

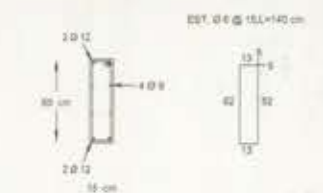

V101 22/55 ESC. 1:20

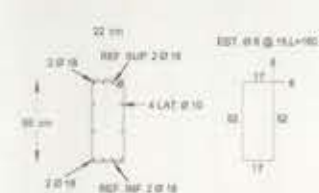

## NOTAS GENERALES

- A.- ACERO PARA HORMIGON ARMADO: SE EMPLEARA A63-43H, CON RESULTADO.
- B.- ACERO ESTRUCTURAL SE EMPLEARA A57-50S.
- C.- HORMIGONES:  
C.1.- HORMIGON ARMADO 180.  
C.2.- HORMIGON EMPALMADO 175 KG/M<sup>3</sup>.
- D.- MADERAS PRO-RODIGO, HUMEDAD RELATIVA IGUAL O MENOR AL 18%.
- E.- CEMENTOS ASTAPANEL P.V. PRESENTADO.
- F.- ALARBERIA DE LADRILLO HECHO A MAQUINA (TIPO FRANCESA).
- G.- MORTERO DE PEGA ALBAHOLERA K20-H20-50KG.
- H.- DEBERAN RESPECTARSE TODAS LAS NORMAS EN VIGENTES RELATIVAS A DISEÑO, AGRUPADO PARA HORMIGON, HORMIGON ARMADO, ACERO, LADRILLO, ARCILLAS, MADERAS, ELECCION ESTRUCTURAS DE ACERO, ELECTRODOS, CLASIFICACION DE SOLDADOR Y CONTROL DE CALIDAD.
- I.- ESCALA PARA 1/4 CADA 6 UNIDADES.

| R.D.A. INGENIERIA ESTRUCTURAL |                                                                  |           |                |  |
|-------------------------------|------------------------------------------------------------------|-----------|----------------|--|
| PROYECTO:                     | AMPLIACION ESCUELA N° 05 - LA LEGUA                              | LAMINA N° |                |  |
| PROPIETARIO:                  | 1. MUNICIPALIDAD DE SAN JOAQUIN                                  | 4         |                |  |
| DISEÑO:                       | ALCALDE PEDRO ALARCON N° 05, SAN JOAQUIN                         | DE        |                |  |
| CONTENIDO:                    | PLANTA DE ESTRUCTURA SEGUNDO PISO, SECTOR 2, ESC. 1:50, DETALLES |           |                |  |
| CALCULO:                      | REVISOR:                                                         | DEBUI:    | MODIFICACIONES |  |
| RAMOS DIAZ                    | R.V.M.                                                           | R.V.M.    | Revisión 1.-   |  |
| ING. CIVIL                    |                                                                  |           |                |  |