


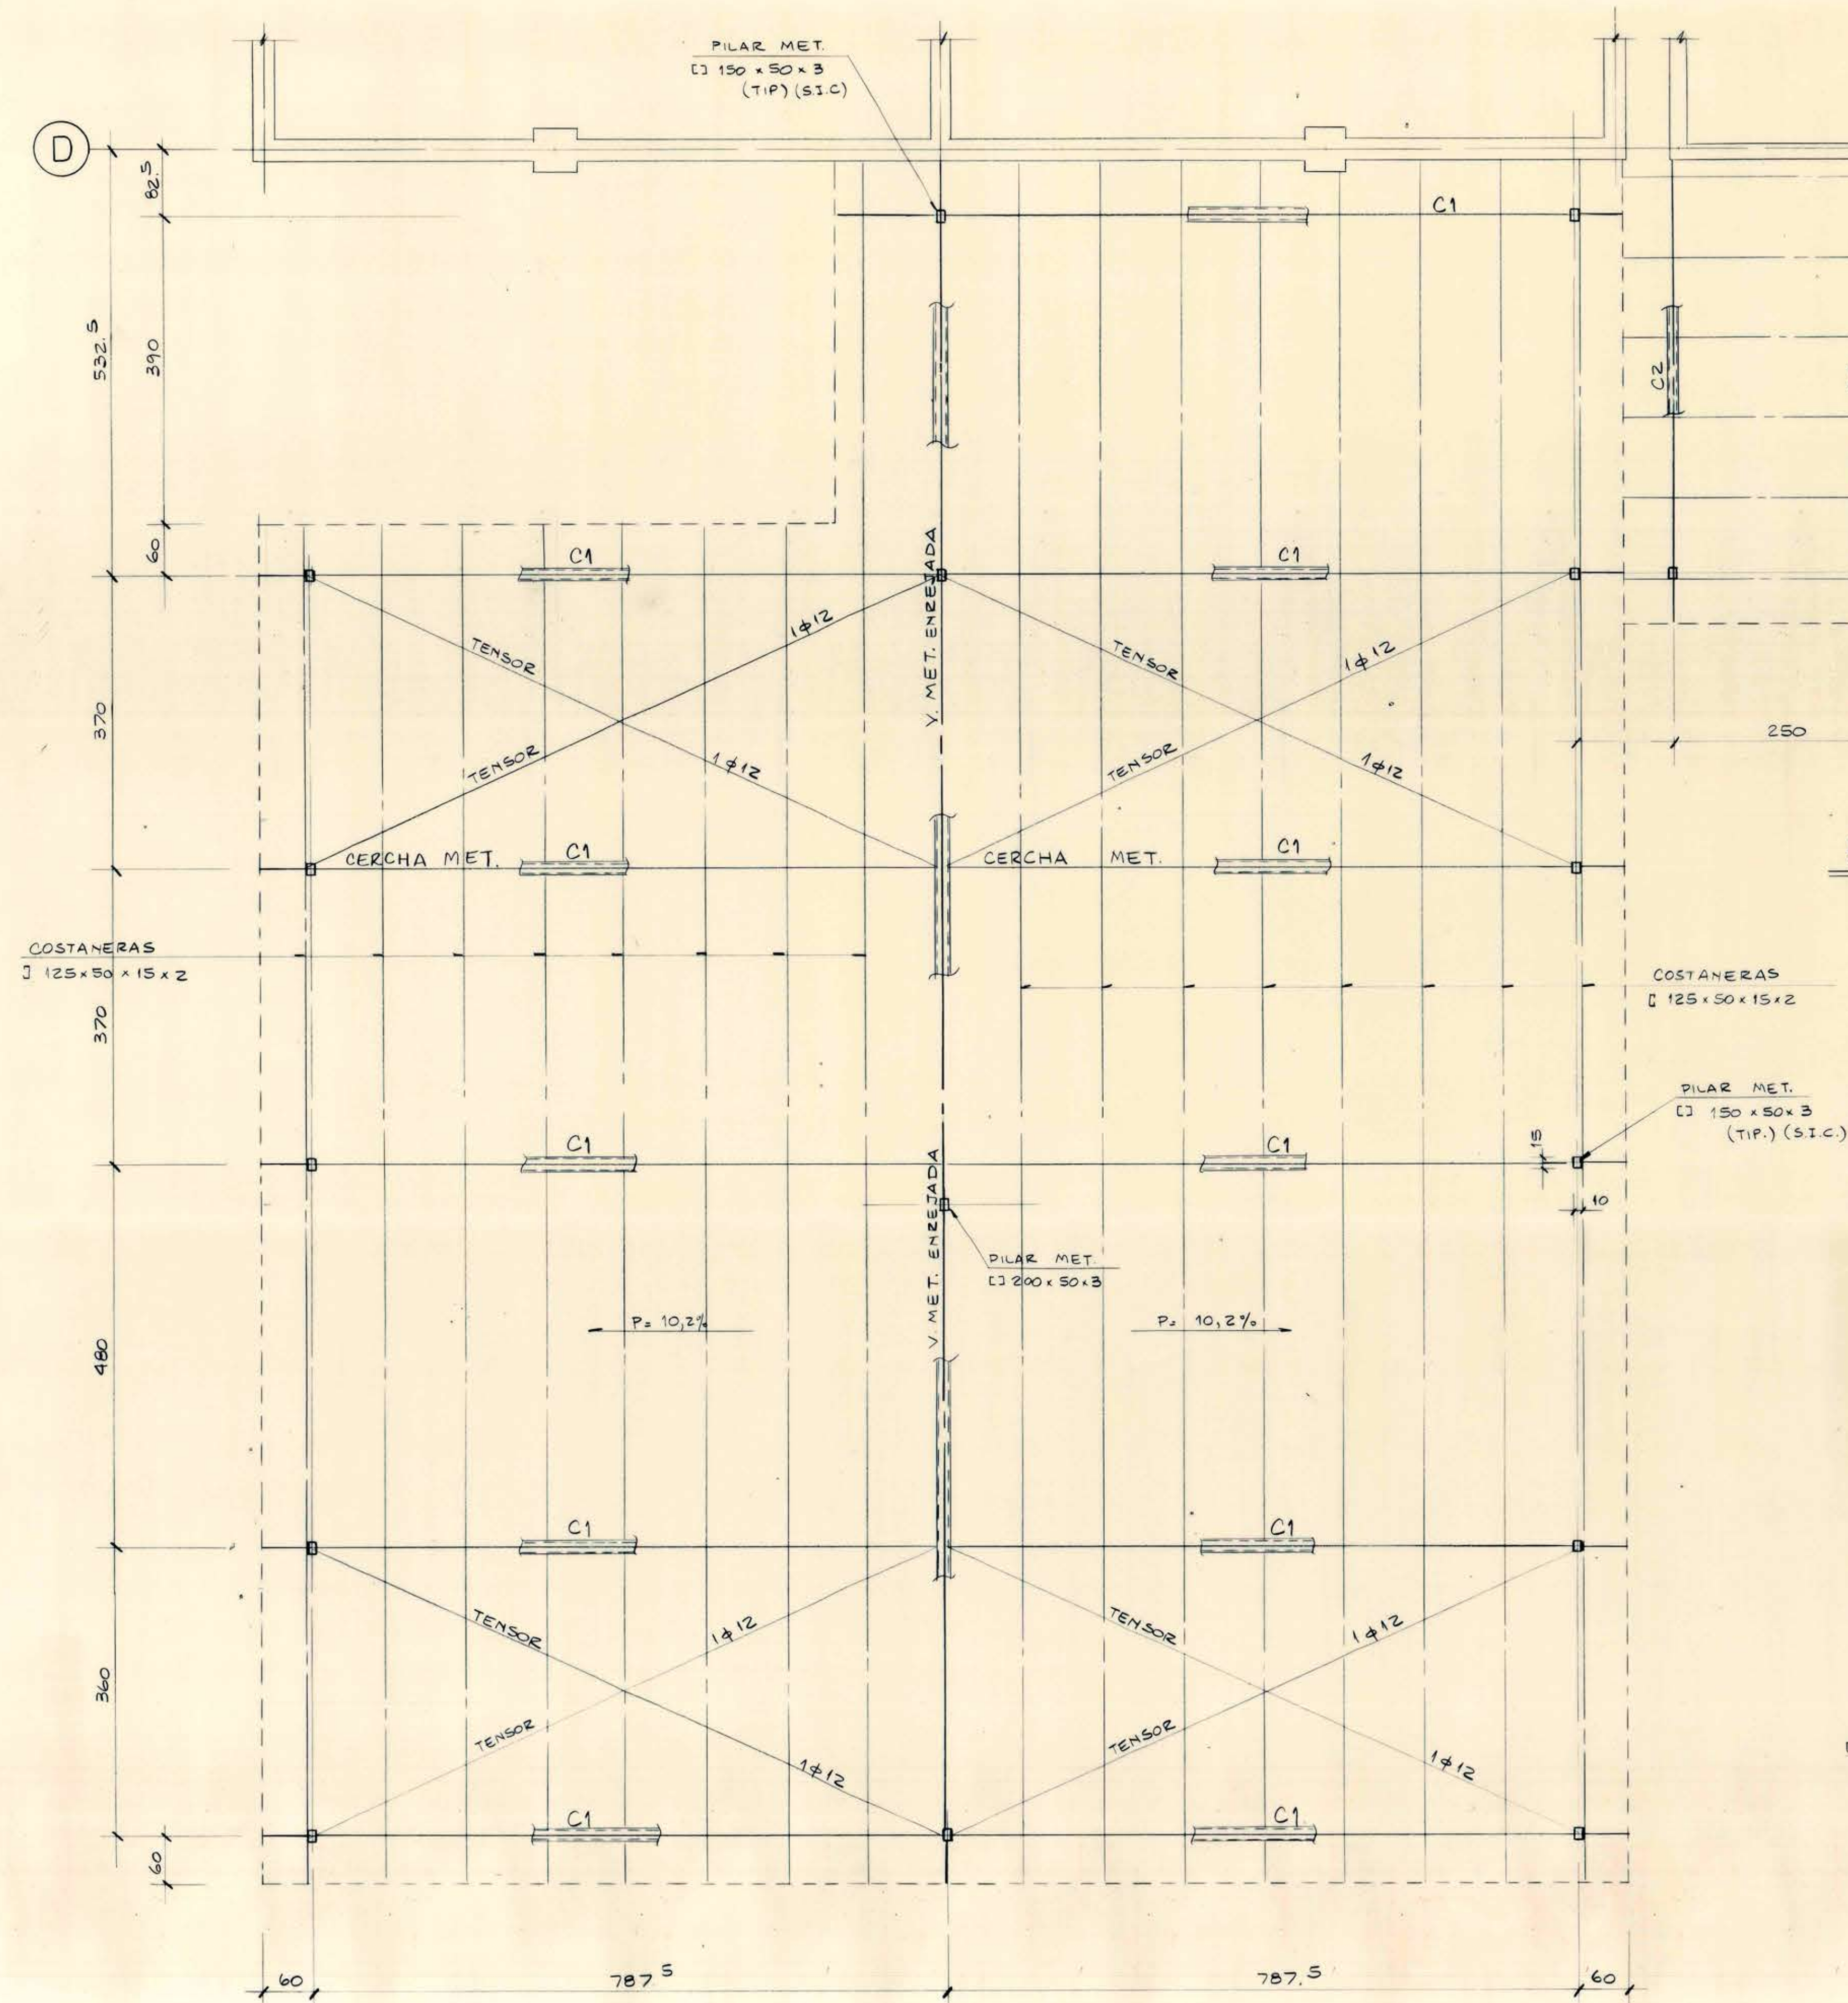


PLANTA DE ESTRUCTURA CIELO 2º PISO Y TECHUMBRE MODULO "M"
(PROYECTADO)

ESC 1:50


PLANTA DE ESTRUCTURA CIELO 2º PISO Y TECHUMBRE (PROY.)

ESC 1:50

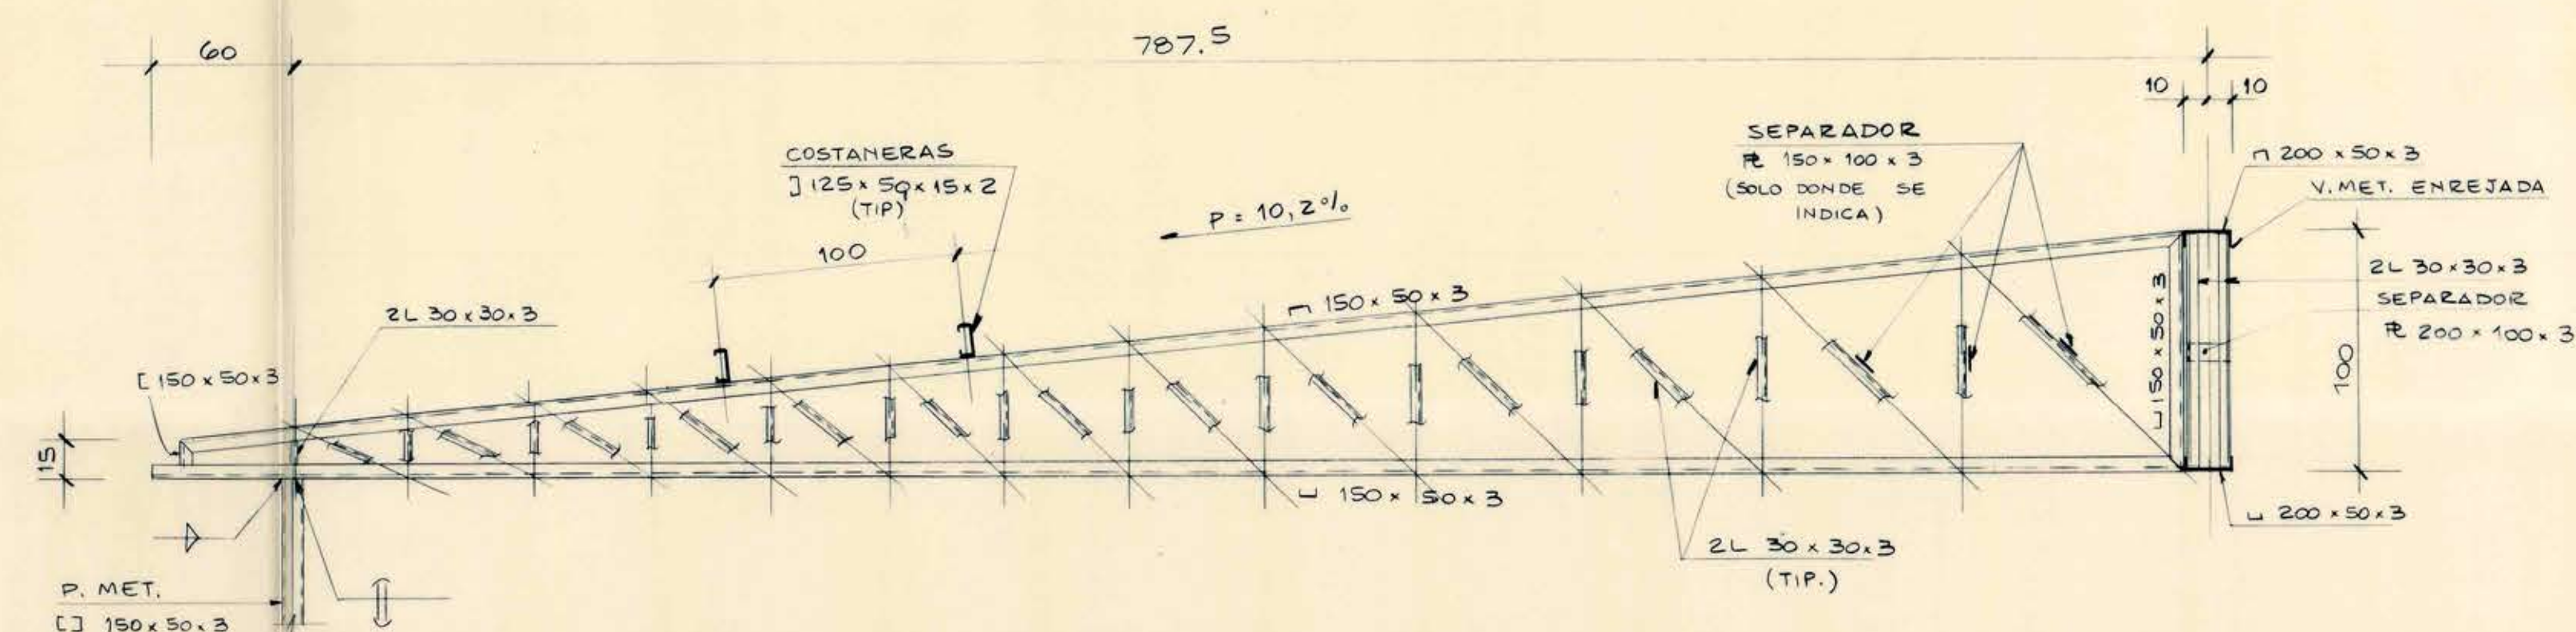


ELEVACION CERCHA C1

ESC 1:25

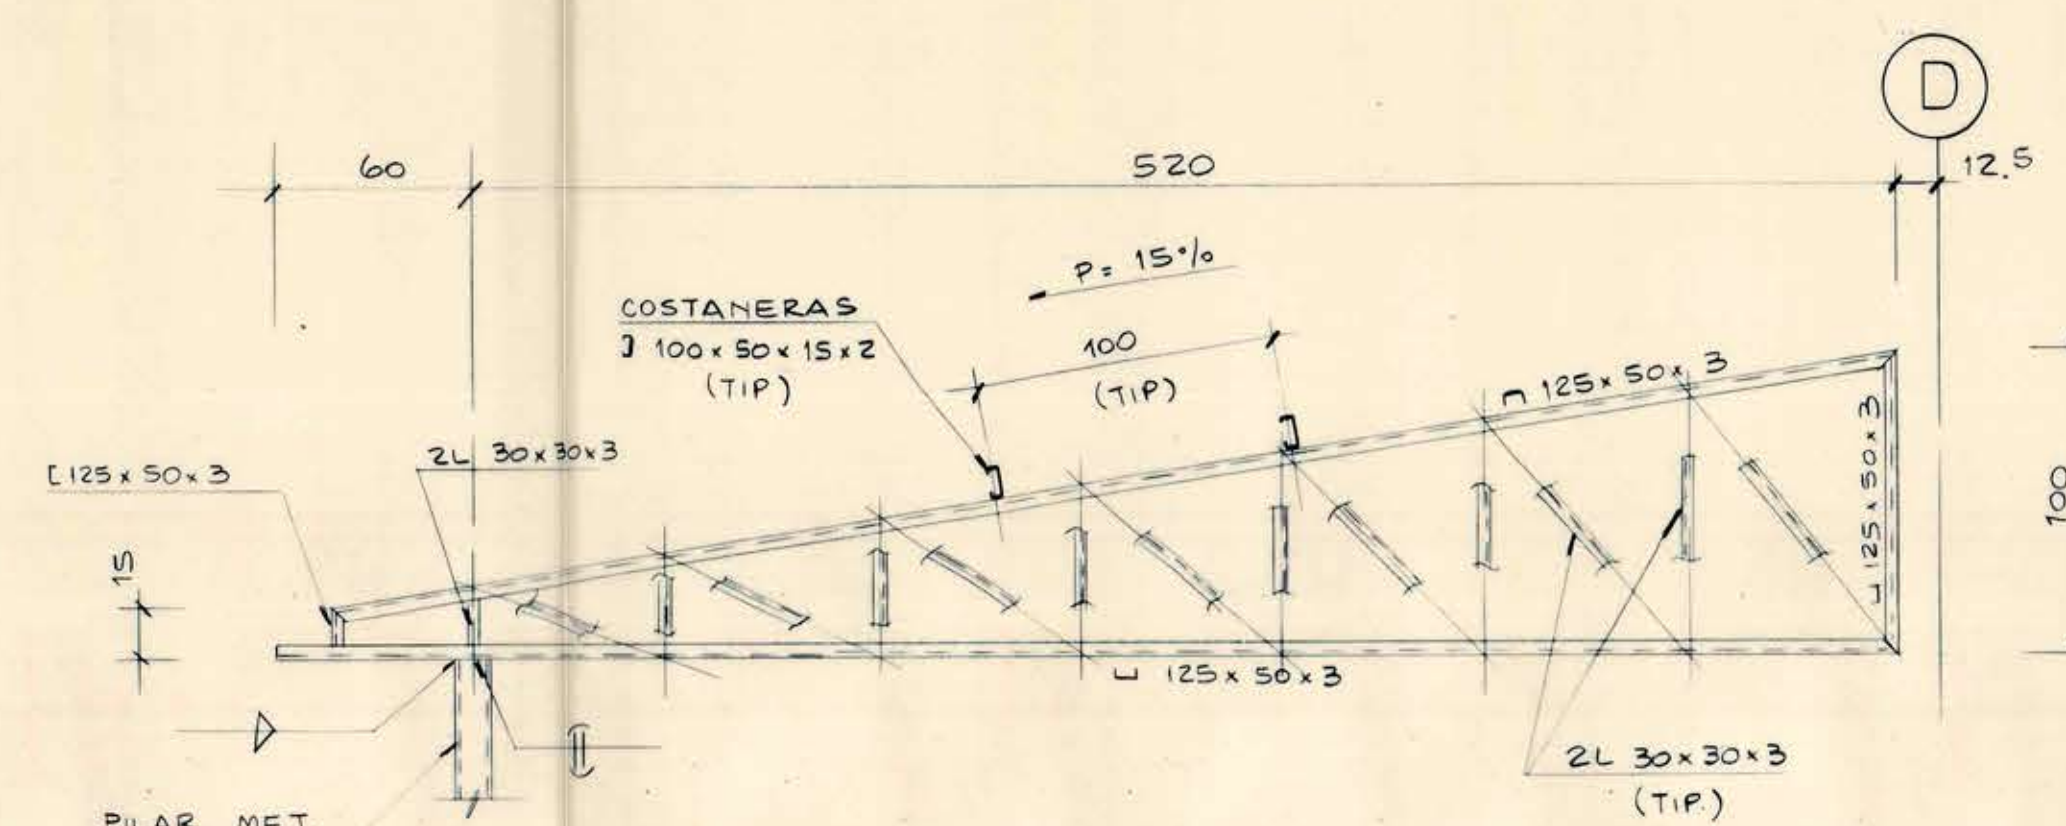

ELEVACION CERCHA C2

ESC 1:25

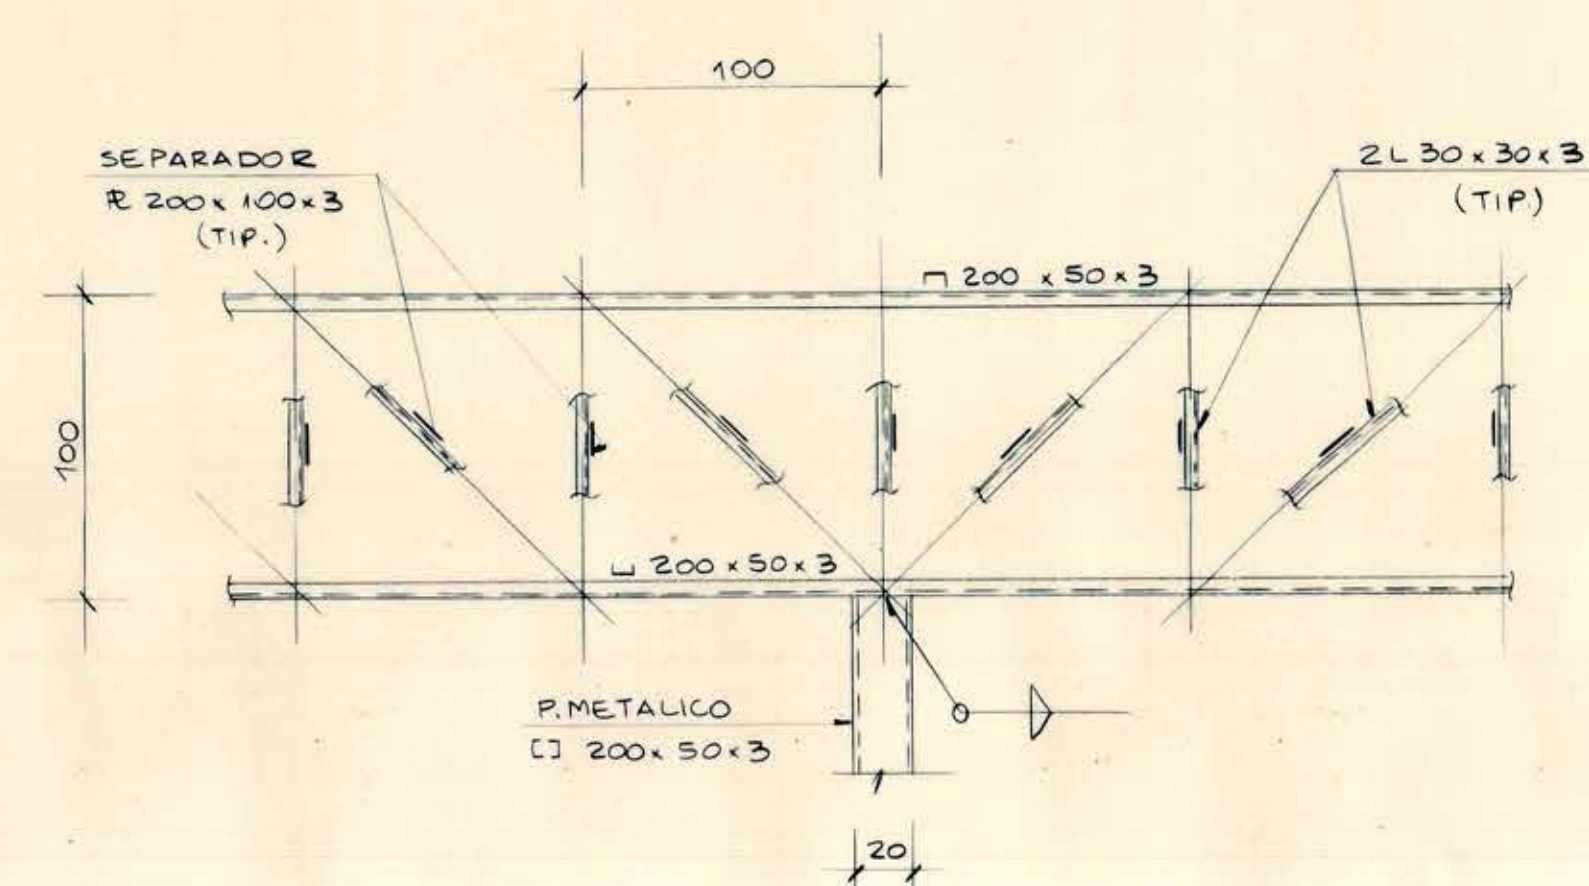

DETALLE VIGA MET ENREJADA

ESC 1:25

REVISION				VALIDO PARA PROPUESTA			
HB				ARBEC INGENIERIA			
CLIENTE				REMODELACION BIBLIOTECA U. de CHILE			
CONTENIDO				PLANTA ESTRUCTURA CIELO 2º PISO Y TECHUMBRE PROYECTADA			
ELEVACIONES CERCHAS							
CHIEFE	DAVID CELLE O.	REVISOR		LAMINA	2	REV	0
DISEÑO		DIBUJO	M. BETANCOURT S.	PLANO N°			
APROBADO	HANS BECKS O.	FECHA	NOVIEMBRE 1995	E 117-95	-	102	