




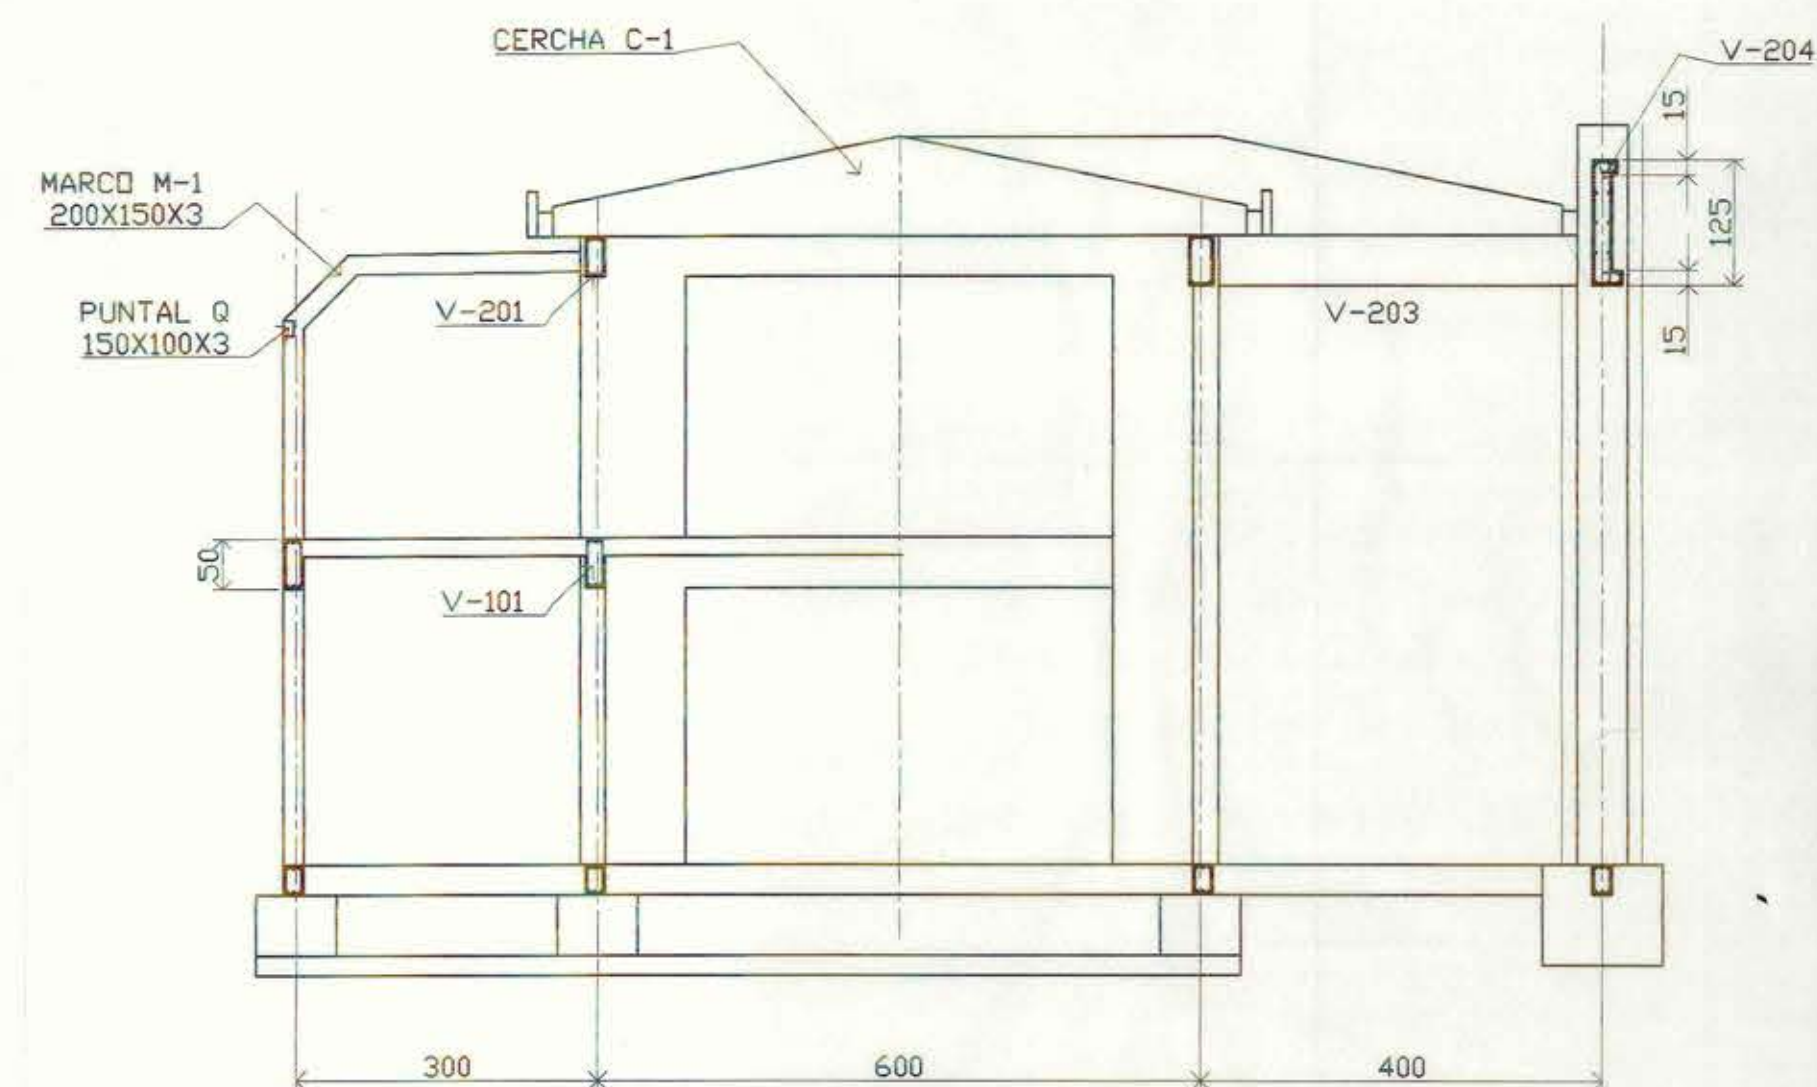


CORTE TRANSVERSAL
ESCALA 1 : 75

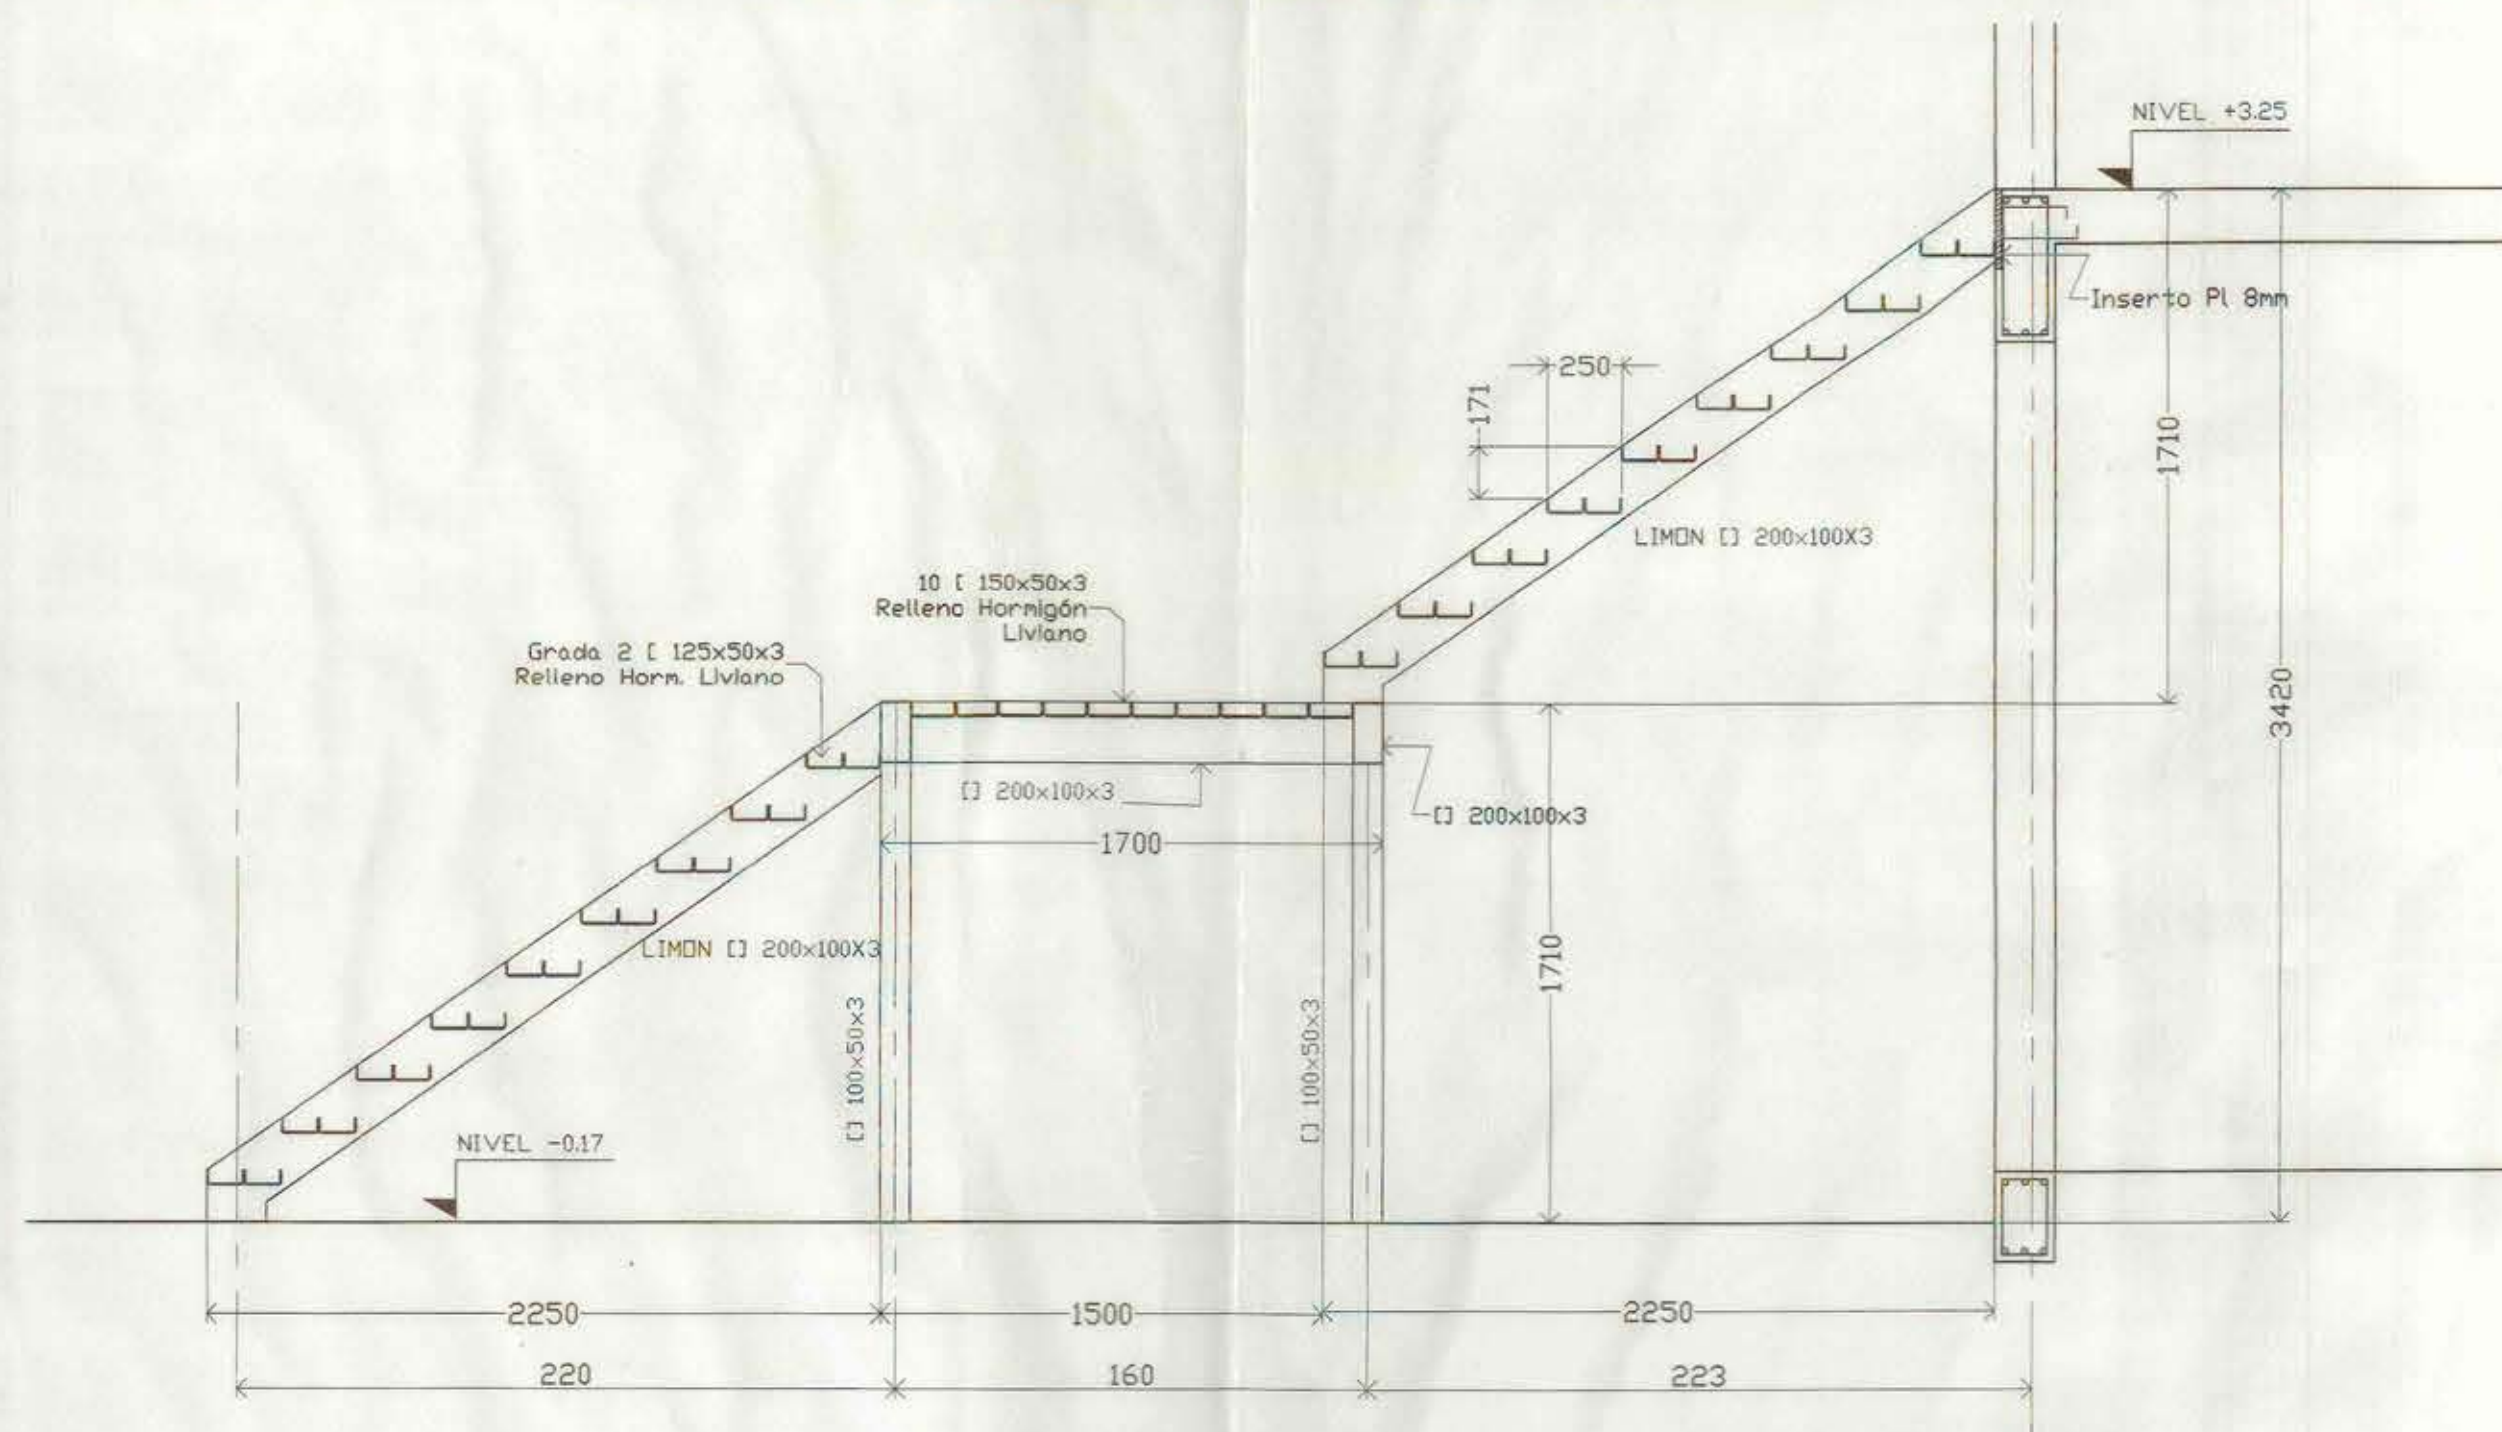

ESCALA DE EMERGENCIA
Esc. 1:25

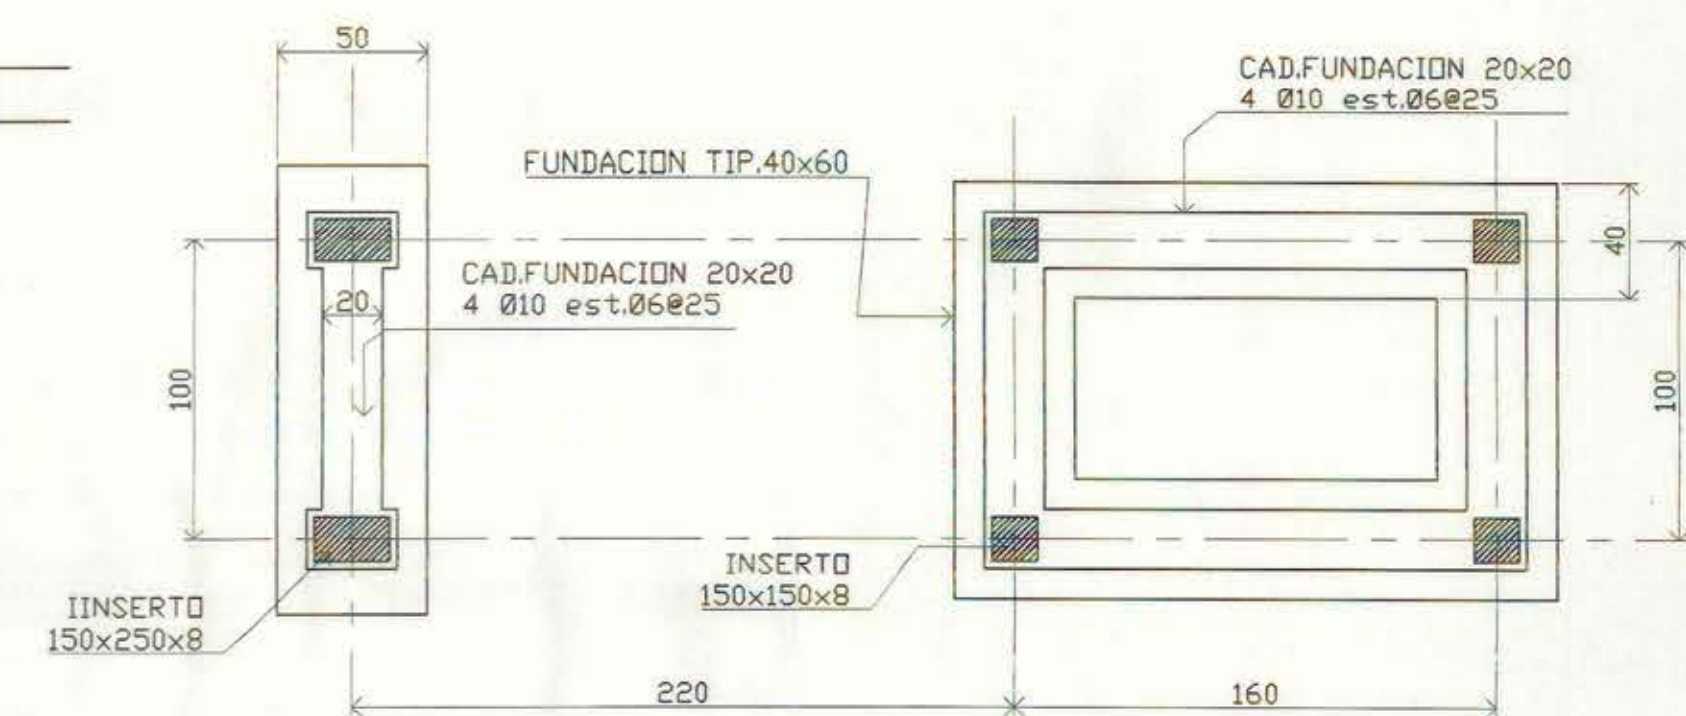


PLANTA FUNDACIONES ESCALA
Esc. 1:25

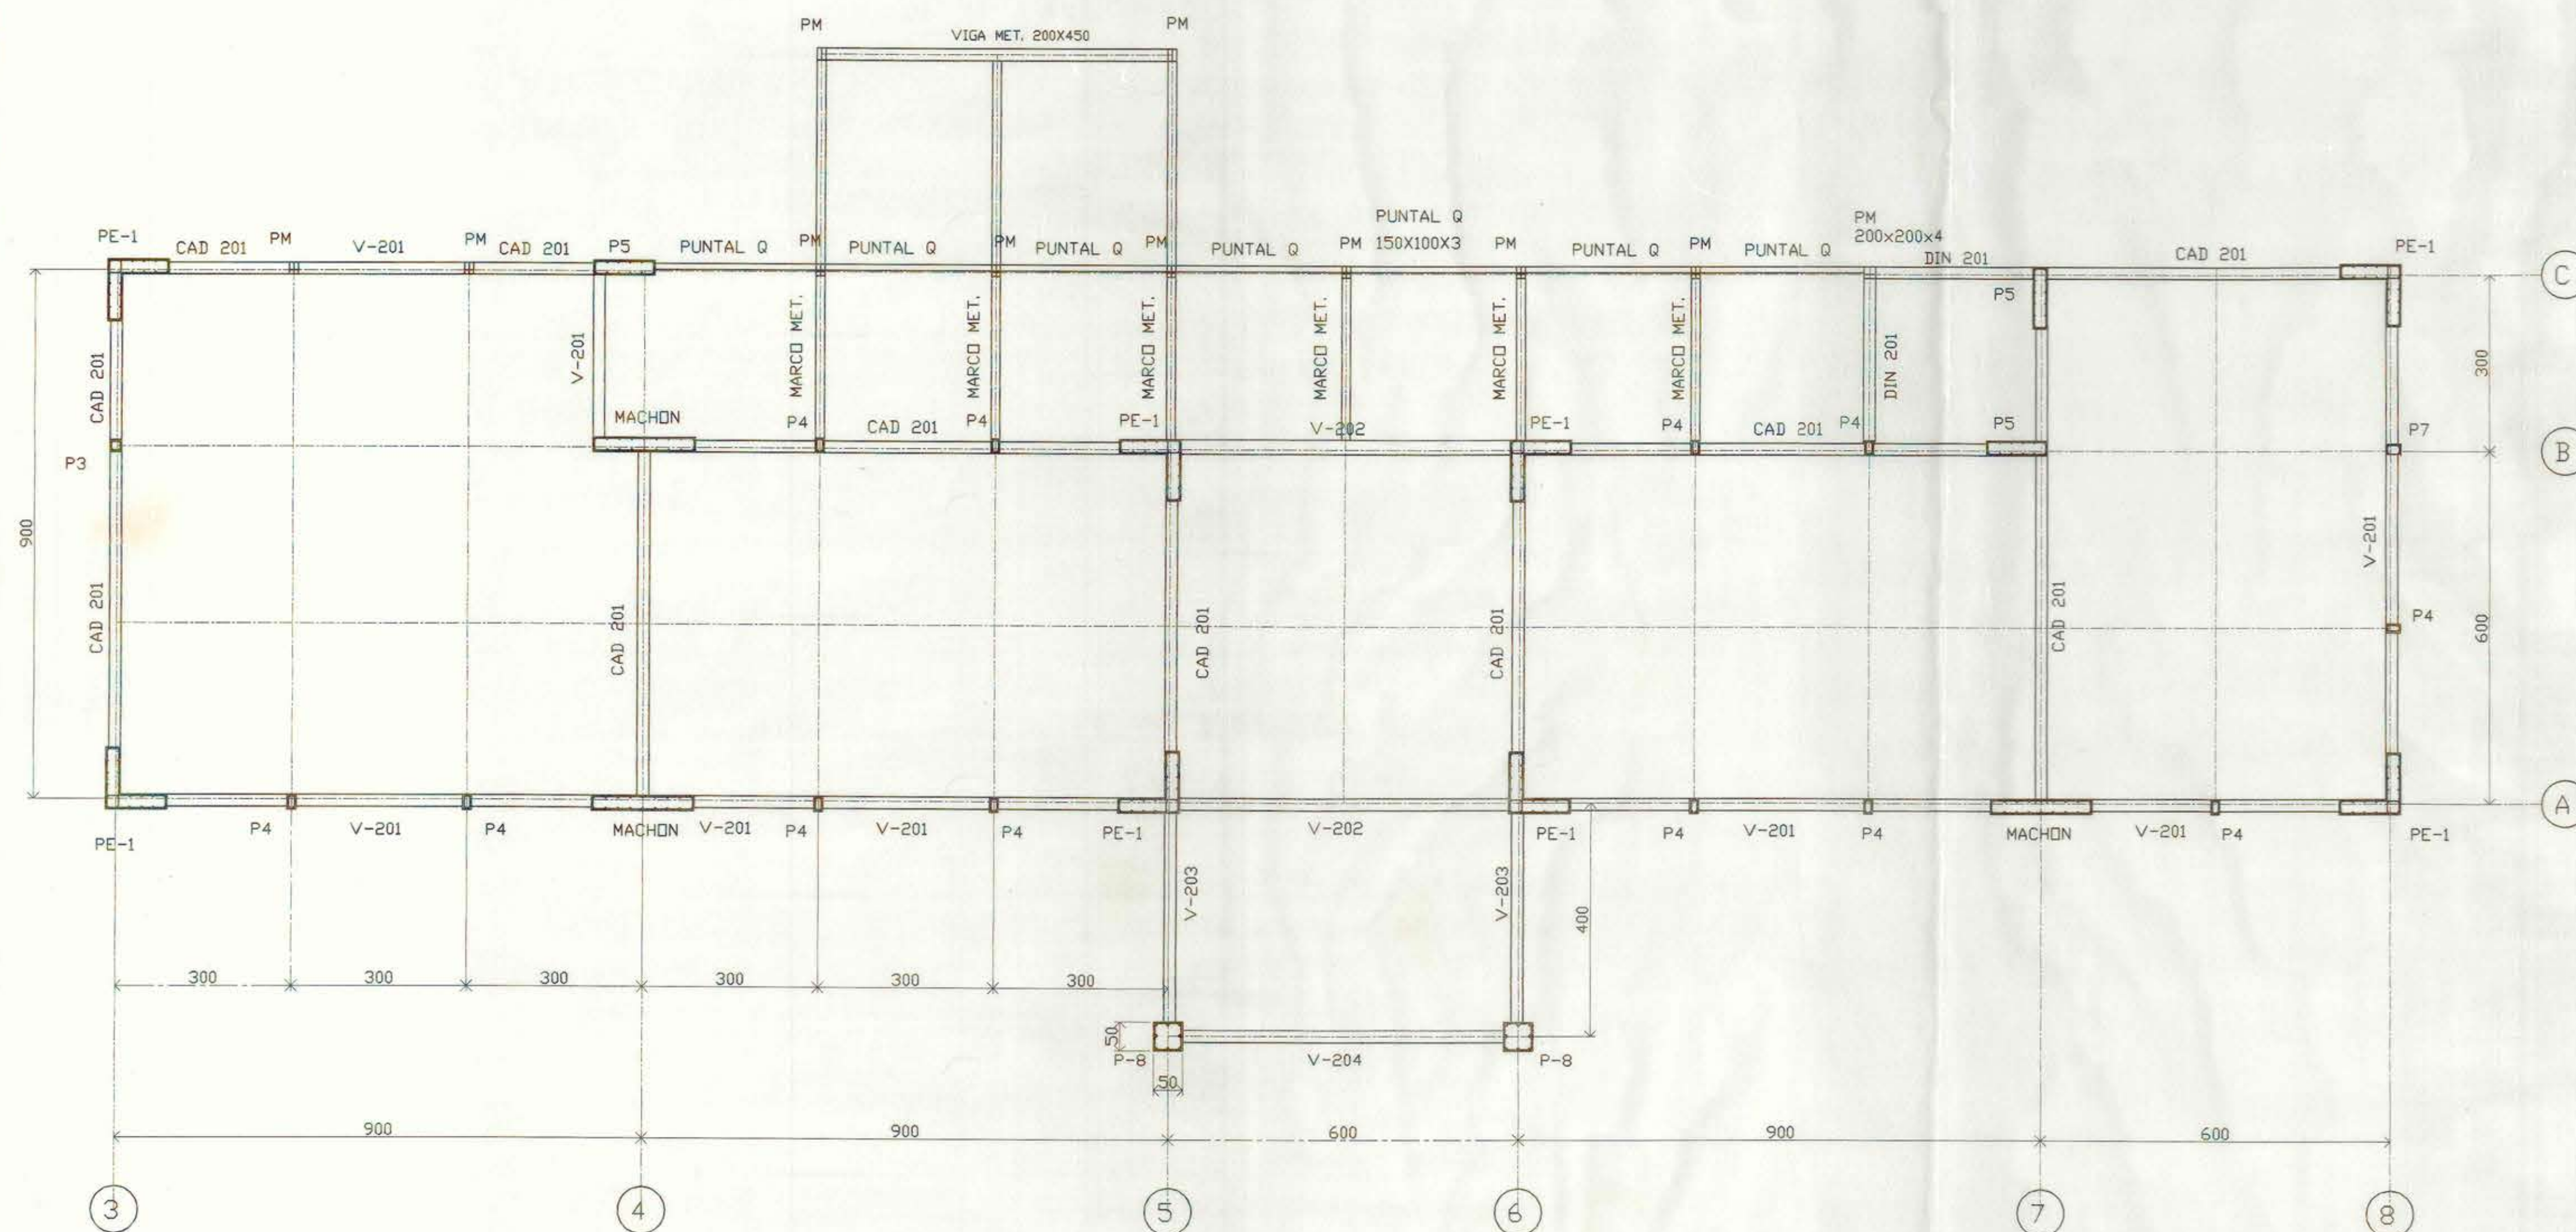


PLANTA 2° PISO
ESCALA 1 : 75




VIGA V-202
ESCALA 1 : 20

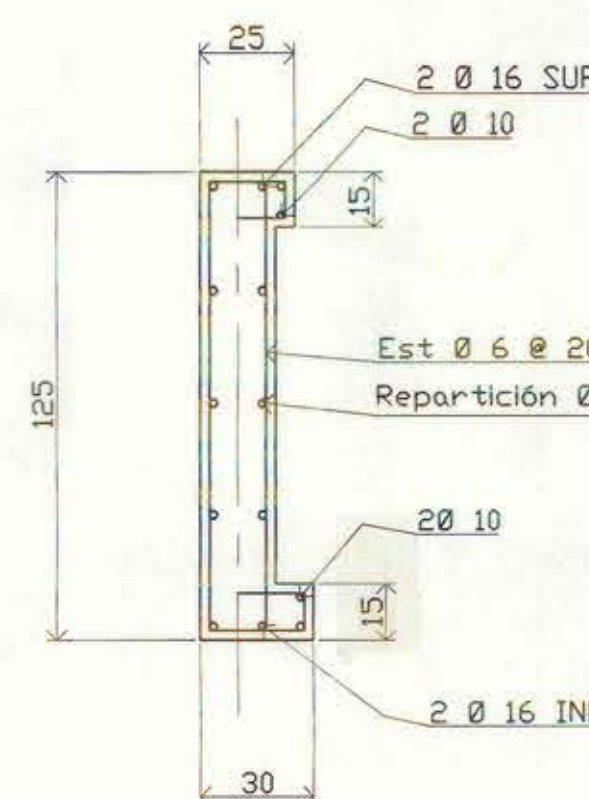

VIGA V-203 y V-204
ESCALA 1 : 20

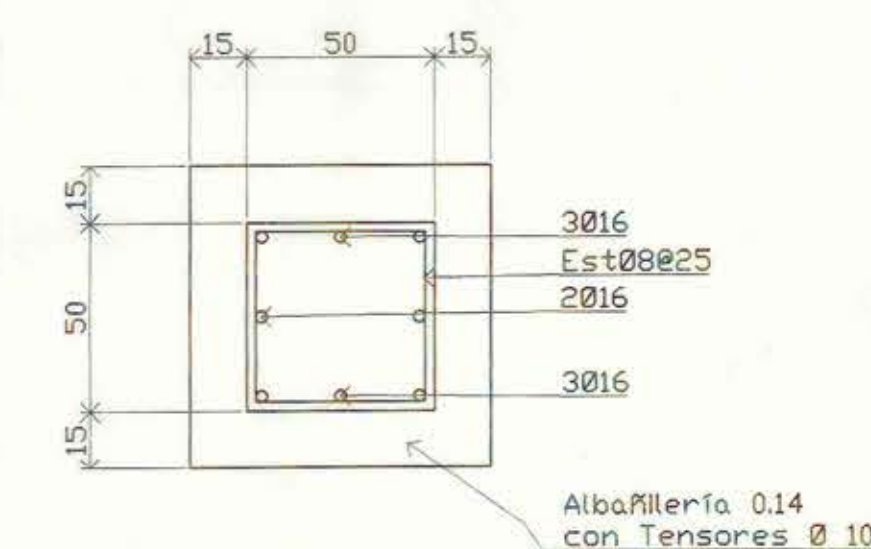

DETALLE P8
ESCALA 1 : 20

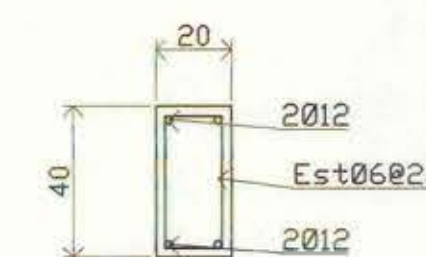

CAD-201 y DIN 201
ESCALA 1 : 20

LUIS JORQUERA & ASOCIADOS INGENIEROS ROLANDO FELIX GARCIA DE J. A. CARRERA DE INGENIERIA CIVIL CARRERA DE INGENIERIA CIVIL	PROYECTO ESCUELA D-259 Ilustre Municipalidad de Cerrillos			
	CONTENIDO PLANTA 2° PISO - PABELLON A			
	PROYECTO	J.L.H.	CALCULO	LUIS JORQUERA GALAZ
	DIBUJO	C.E.I.	INGENIERO U de Chile 3693-	
	REVISOR	Y.M.U.		
APROBADO	L.J.G.	REVISOR	FECHA	LAMINA N°
ESCALA	Indicadas	0	Mayo 1999	E3-A

30 JUNIO 1999 - SE AGREGA DETALLE ESCALERA EMERGENCIA