

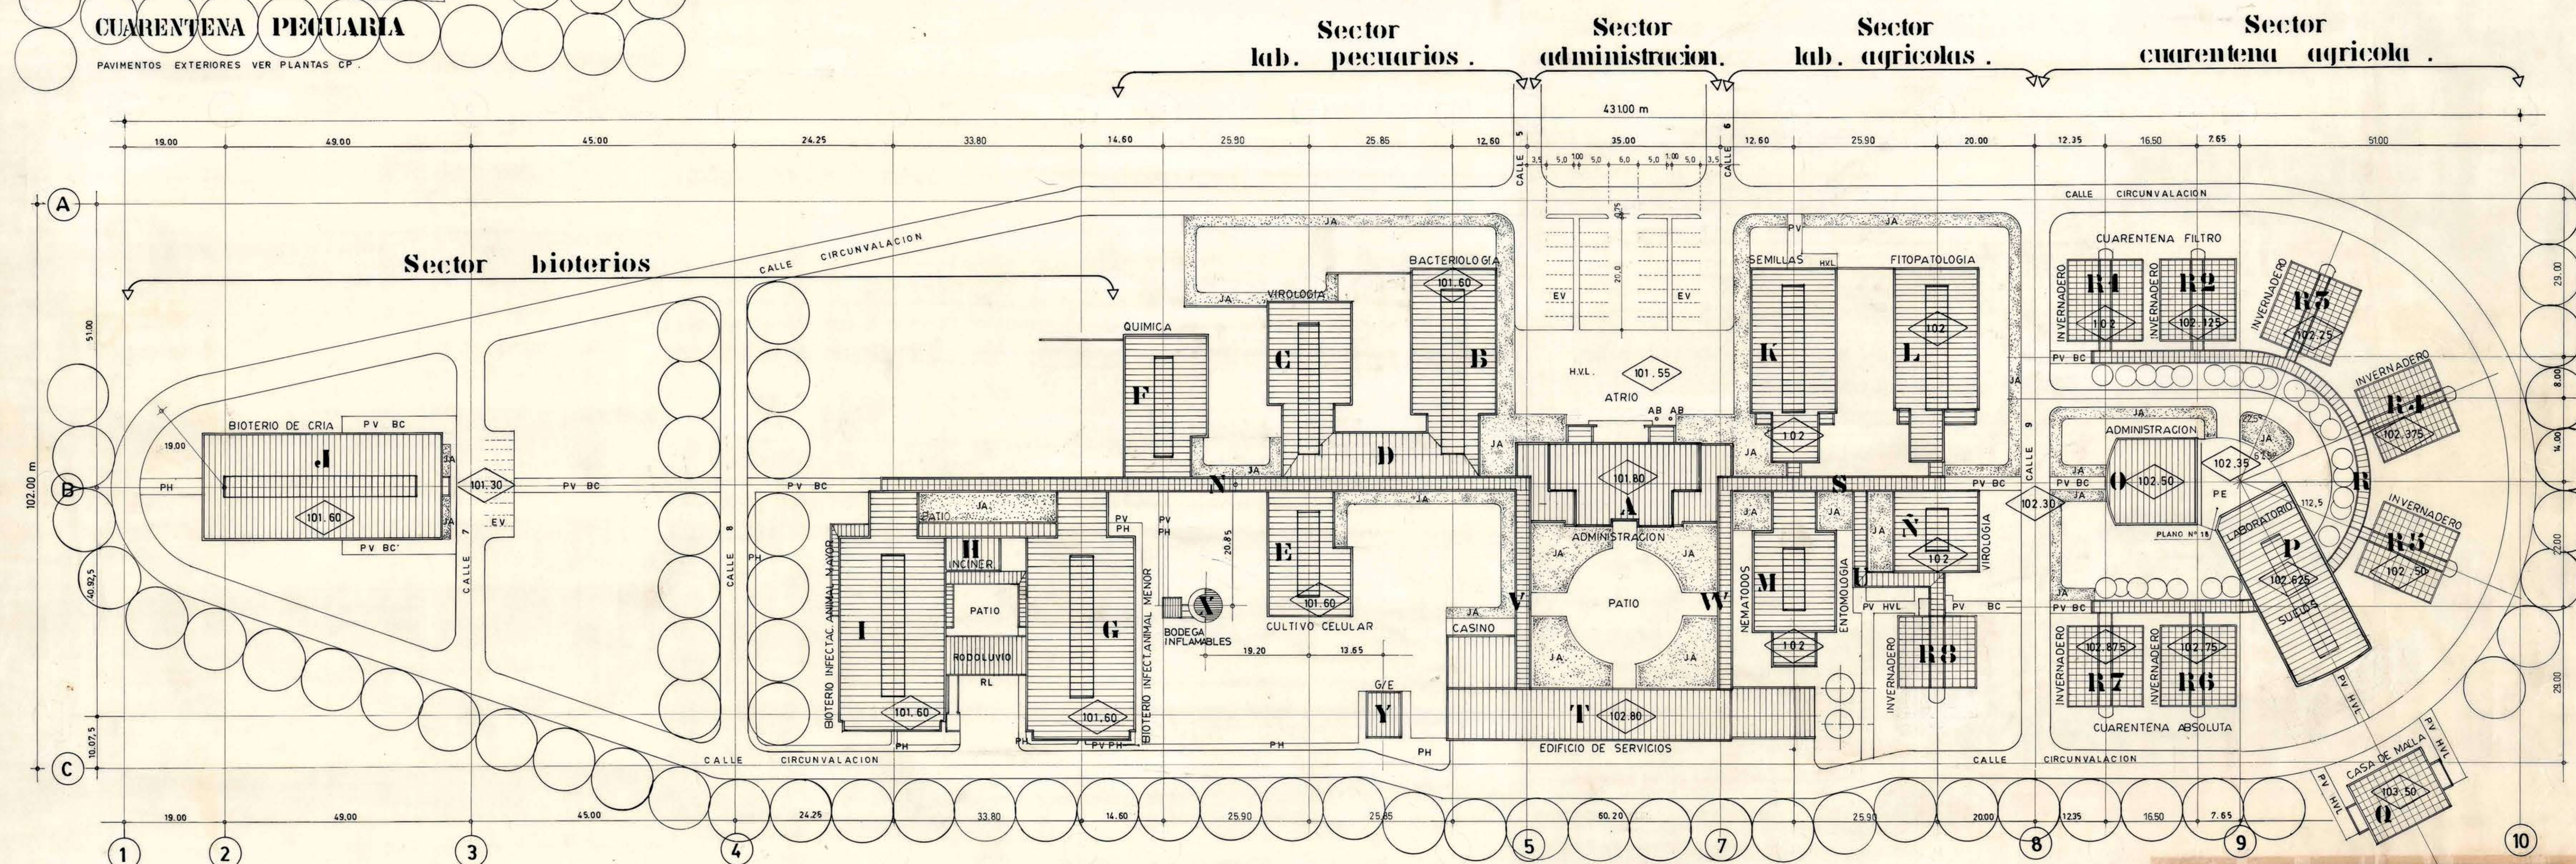
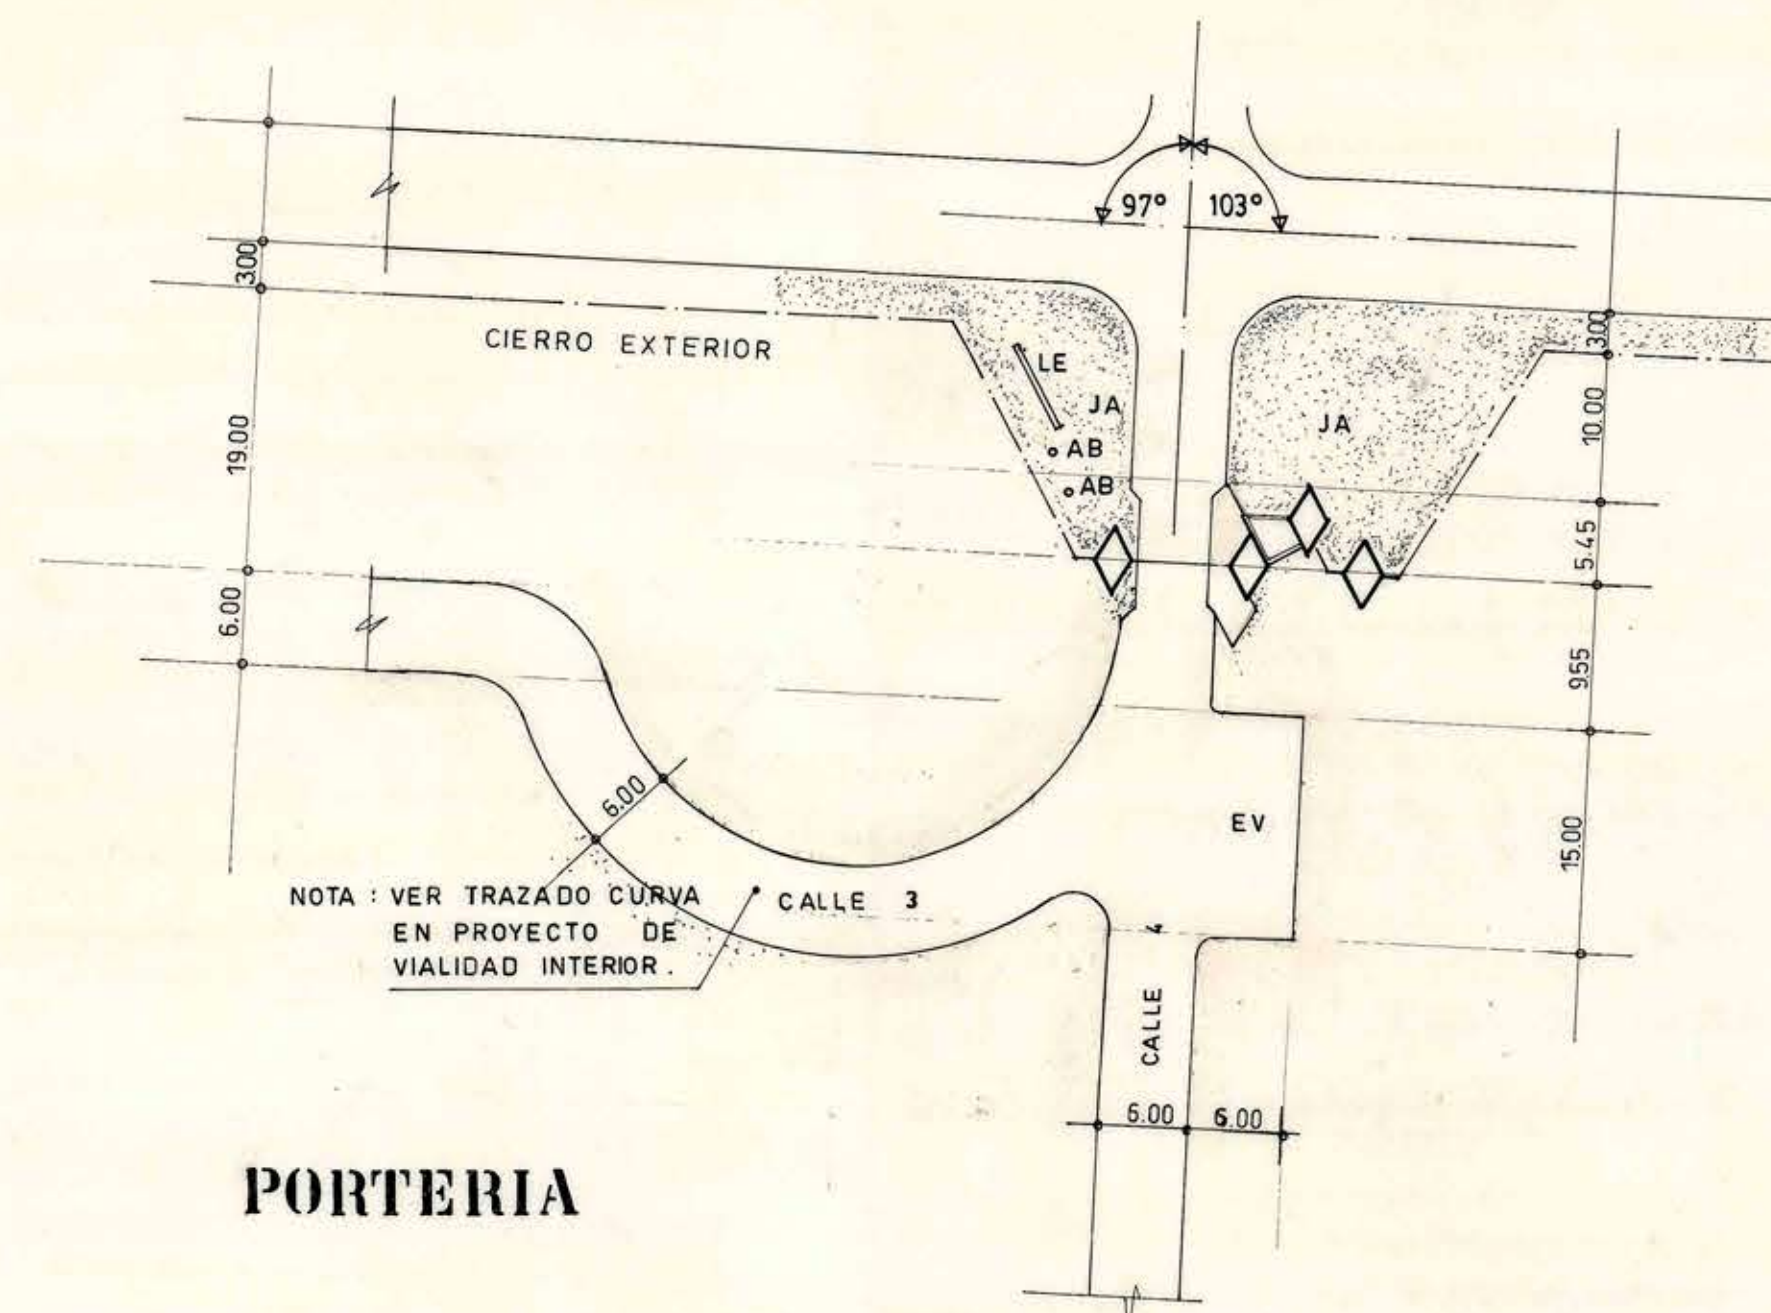


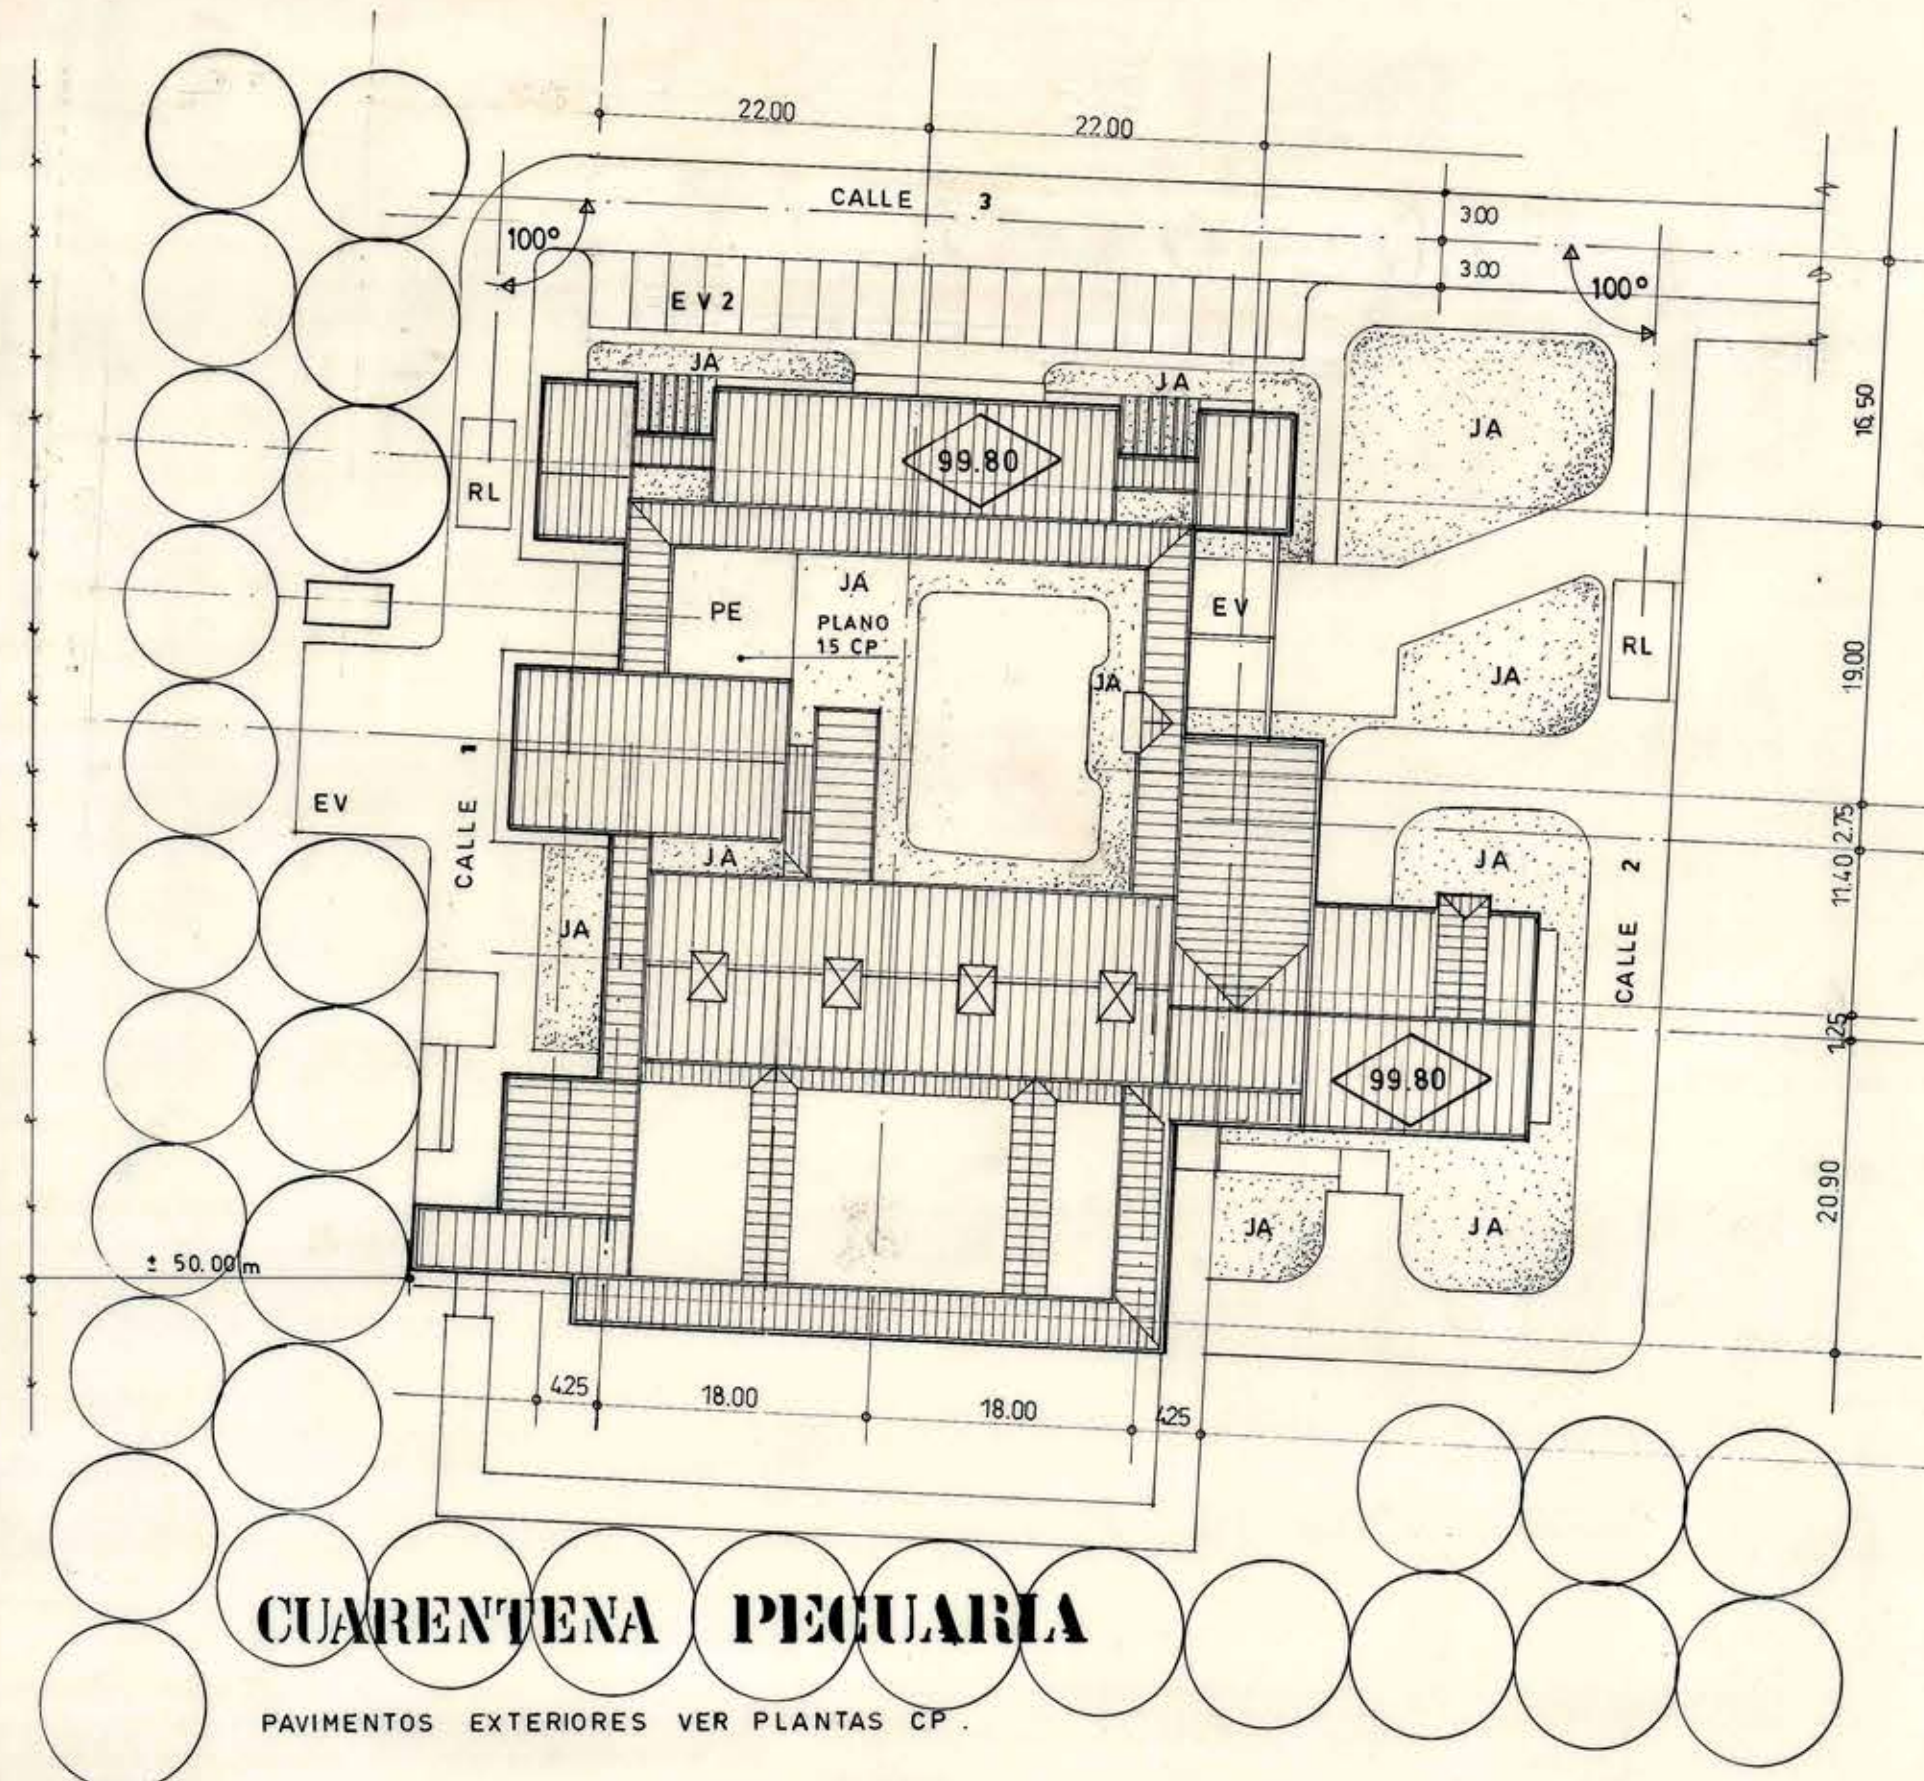

PLANO EMPLAZAMIENTO ESC. 1/50

- ◊ = NIVEL PISO TERMINADO.
- PE = PAVIMENTO ESPECIAL. VER PLANO 1:50.
- PV = PAVIMENTO VEREDA SEGUN ESPECIFICACION.
- RL = RODOLUVIO
- EV = ESTACIONAMIENTO VEHICULOS.
- JA = JARDIN
- AB = ASTA DE BANDERA
- LE = LETRERO ESPECIAL
- PH = PASTELONES DE HORMIGON 0.5 x 0.5
- ADC = PAVIMENTO ADCRETOS CESPED EN LOS EV2. CUARENTENA PECUARIA.
- HVL = PAVIMENTO HORMIGON LAVADO.
- BC = PASTELON COLONIAL.

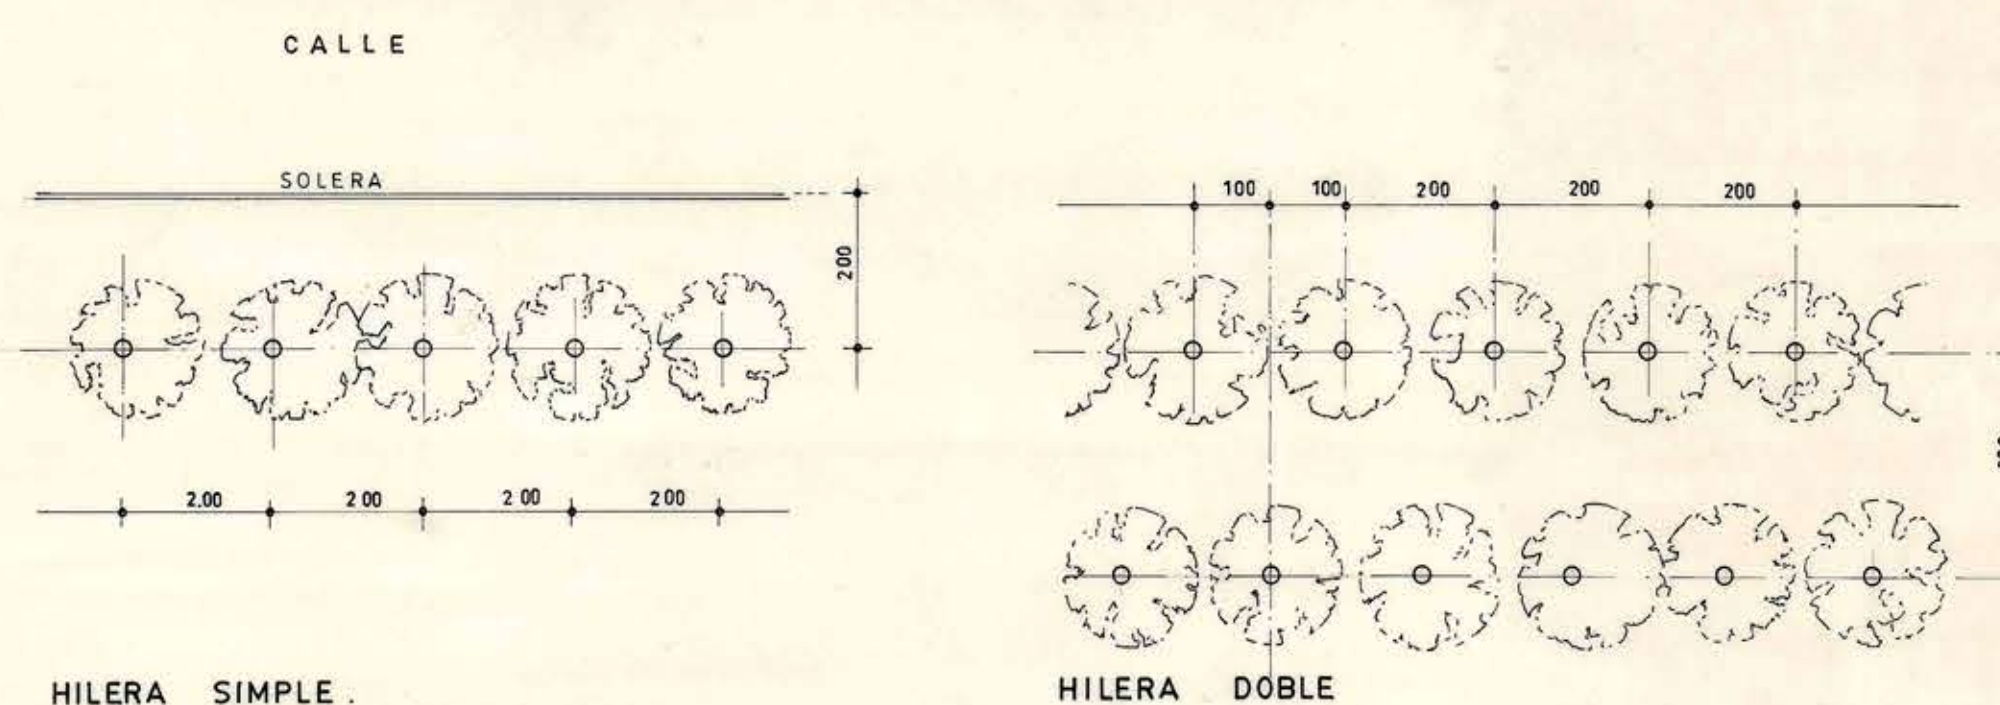

DISPOSICION DE ARBOLES
ESC. 1:100

ALAMOS POPLAR LOMBARDO DE 2 M. DE ALTURA
EUCALIPTOS DE 0.70 M. DE ALTO. SON 600 ARBOLES DE ESTAS ESPECIES.

PARA TRAZADO SE COMPLEMENTA CON PLANOS N° 01-108-27CP.

WEBER Y COMPAÑIA LIMITADA INGENIEROS CONSULTORES		J.N. DE LA BARRA 430 OF 301 FONO 8015881 FAX 8015882	
PROYECTO DE ARQUITECTURA			
AUBERT - VASQUEZ - KOCK AUBERT - SWETT		ARQUITECTOS PROYECTISTAS ARQUITECTOS ASOCIADOS	
MOD		DIRECCION DE ARQUITECTURA DIRECCION REGIONAL METROPOLITANA	
REGION: METROPOLITANA	PROV: SANTIAGO	COMUNA: PUDAHUEL	PLAN: EMPLAZAMIENTO
PROYECTO: ARQUITECTURA AUBERT - VASQUEZ - KOCK AUBERT - SWETT		DIRECCION: CROQUIS DE UBICACION	
JURE: DEPTO. EDIFICACION PUBLICA		LAMINA N° 02	
ARGO: CARLOS AGUILAR	FECHA: JULIO 93	FIRMADO: [Firma]	
DIRECTOR REGIONAL		ARCHIVO: SECCION	
ANEXO: NAYIP CHAIN T.		Escala: 1/500	