
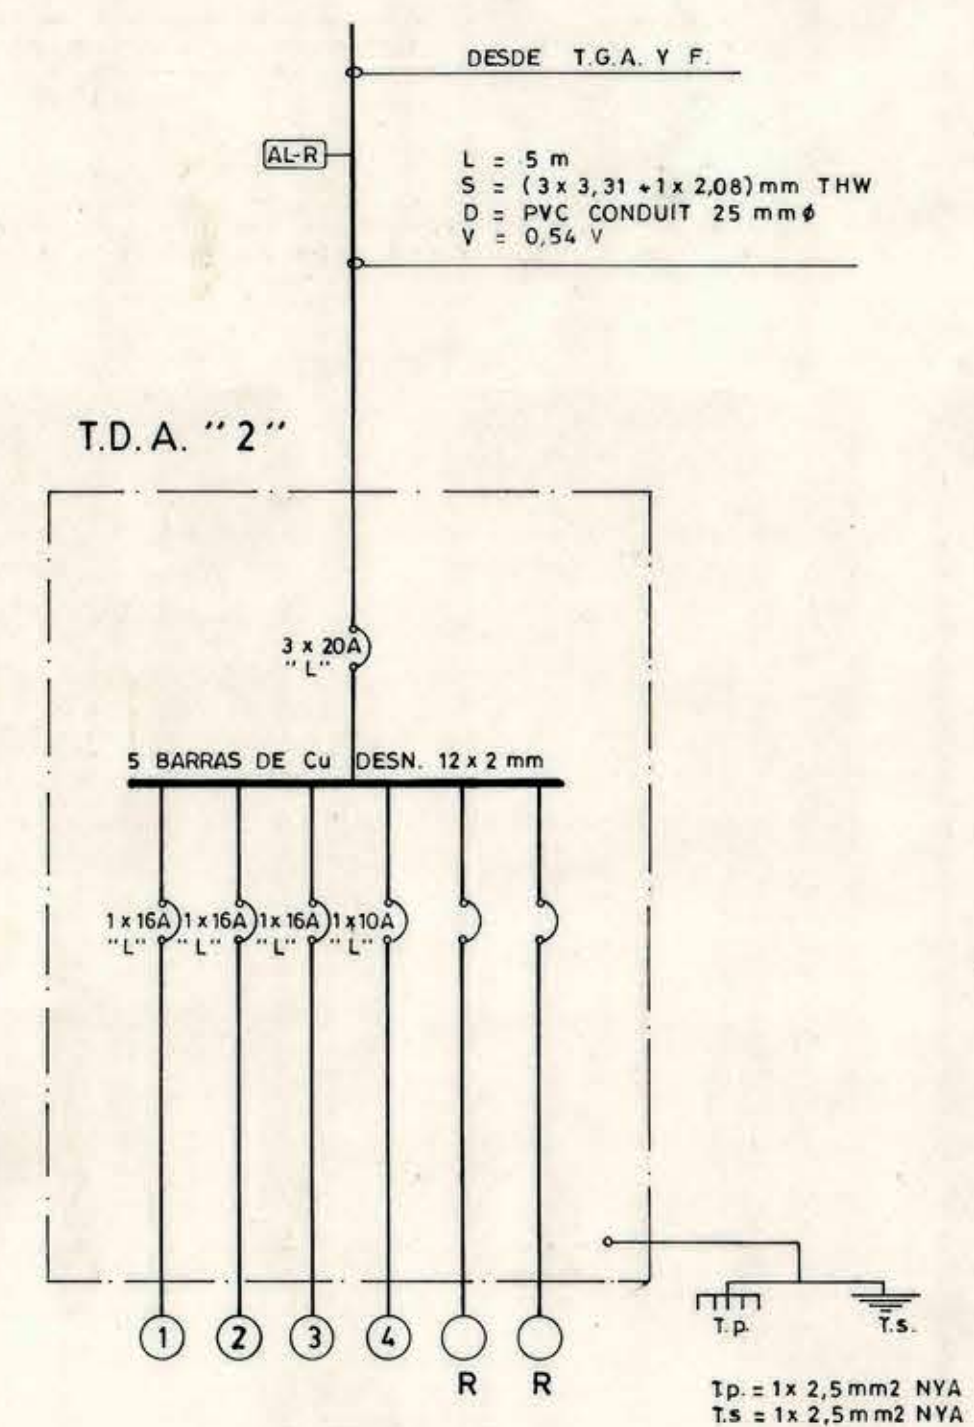


	LUMINARIA 250W SODIO A.P EN POSTE DOBLE GANCHO h: 9.0m LIBRES
	LUMINARIA 250W SODIO A.P EN POSTE GANCHO SIMPLE
	FAROL BEGA 150W LUZ MIXTA LUMINOTECNIA
	POSTE ANTORCHA 2 GLOBOS POLICARBONATO 150 W LUZ MIXTA LUMINOTECNIA
	CAMARA TIPO "C" 0.40x0.40x0.60m
	PROYECTOR DE SODIO A.P 400 W

RESUMEN		DE POTENCIAS		
DESIGNACION	CANTIDAD DE CIRCUITOS	POTENCIA TOTAL INST. EN KW	FACTOR DE DEMANDA	TOTAL POT C / F. EN KW
T. D. A. "1"	7	11,3	0,8	9,04
T. D. A. "2"	3	7,55	0,8	6,04
TOTAL	10	18,85		15,08

DESIGNACION	C.T.O.	PORTALAMPARAS			EQ.FLUORESCENTE	ENCHUFE	ARRANG.	OTROS	TOTAL	P.O.T.	In (Amp.)			PROTECCIONES		CANALIZACIONES			U B I C A C I O N	
TABLERO	Nº	150 W	250 W	400 W	1 x 40 W 50 W	2 x 40 W 100 W	100 W		CENTROS	KW	R	S	T	DISY.	D I F.	COND mm 2	b.p.c.	DUCTO ø		
	1	5							5	0,75	3,40			1 x 10 A		THHN 3,31		PVC 25 mm	EXTERIOR	
	2	4		3					7	2,35		10,68		1 x 16 A		THHN 5,26		∅		
	3	7							7	1,05			4,77	1 x 10 A		THHN 3,31		∅		
	4		8						8	2,0	9,09			1 x 16 A		THHN 13,3		PVC 40mm		
	5	11	2	1					14	2,55			11,59	∅		∅		∅		
	6	7							7	1,05		4,77		1 x 10 A		THHN 5,26		PVC 25mm		
	7	7	2						9	1,55	7,04			∅		THHN 8,37		PVC 32mm		
TOTAL	7	41	12	4					57	11,3	19,53	15,45	16,36							

	1	14								14	2,1	9,54			1 x 16 A	THHN 8,37		PVC 32 mm	EXTERIOR
	2	14								14	2,1	9,54			✓	THHN13,3		PVC 40 mm	✓
	3	5	5							10	2,0			9,09	✓			✓	✓
	4	9								9	1,35			6,13	1 x 10 A	✓		✓	✓
	4	42	5							47	7,55	9,54	9,54	15,22					

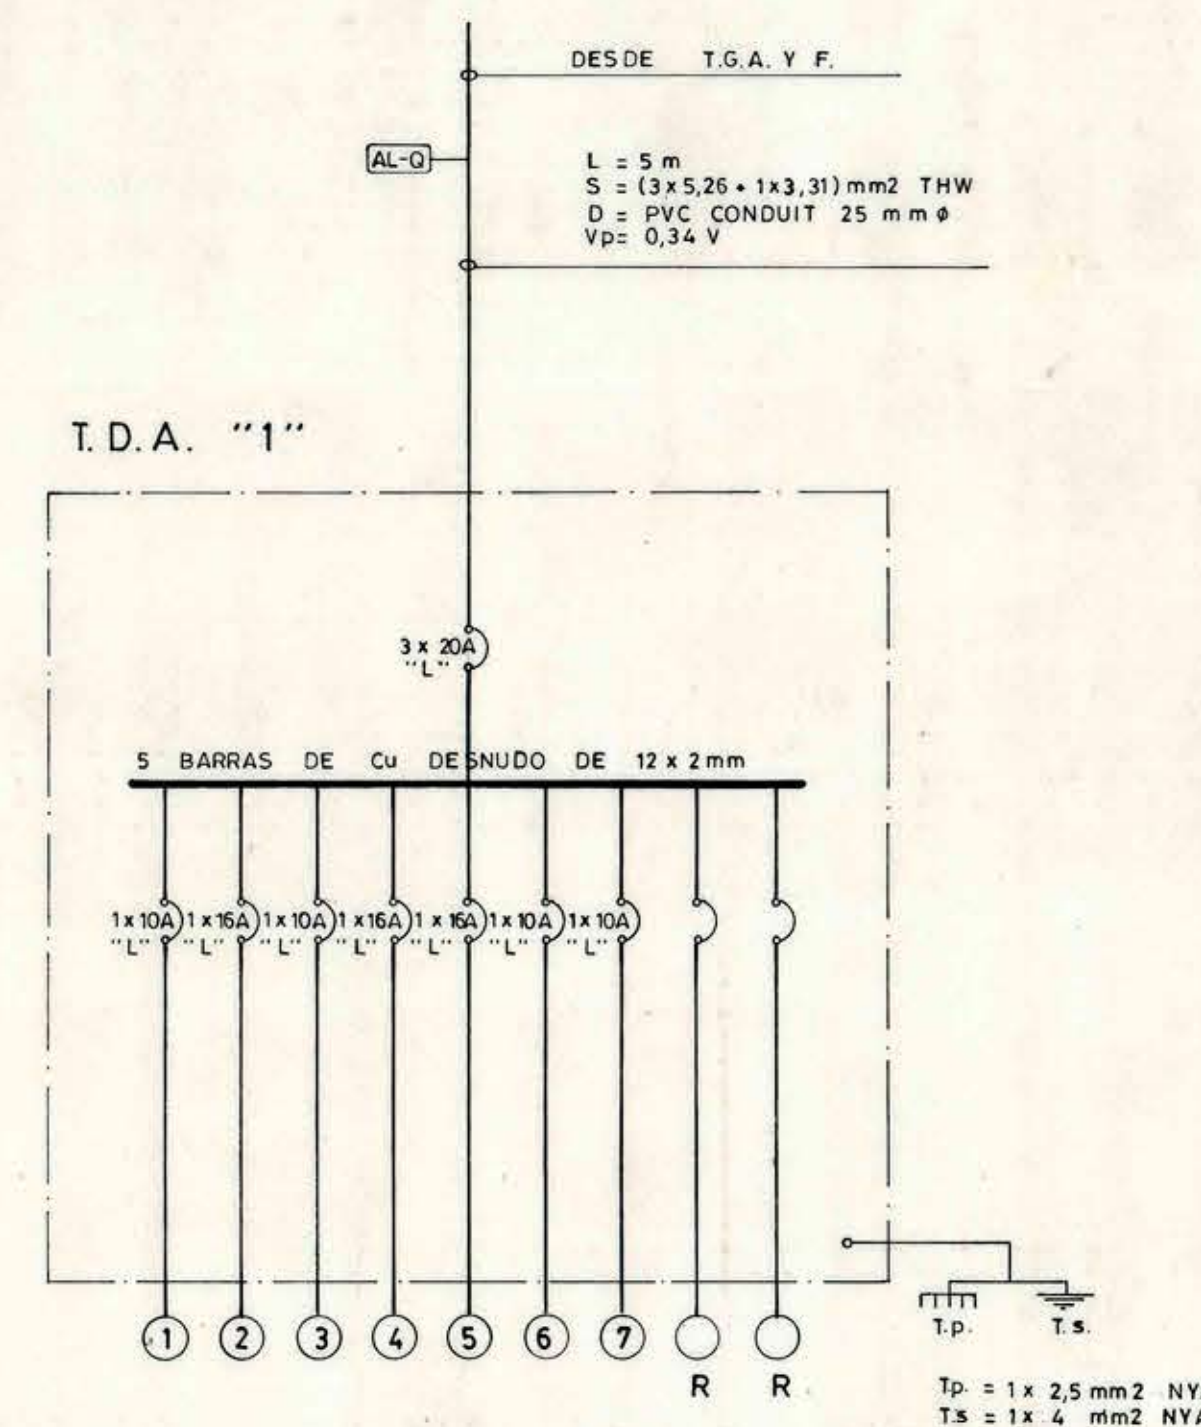

PLANO CONSTRUCCION

UBICACION VER LAMINA 1 DE 12	INSCRIPCION Inscripción Nº _____ de fecha _____	<table border="1" style="width: 100%; border-collapse: collapse;"> <tr> <td colspan="2" style="text-align: center;">  </td> <td style="text-align: center;"> PROYECTO ELECTRICO ALUMBRADO </td> </tr> <tr> <td colspan="3" style="text-align: center;"> HOTEL DEPORT.C.A.R. EST. NAC. 1ª ETAPA </td> </tr> <tr> <td colspan="3" style="text-align: center;"> PLANTA GENERAL ILUMINACION EXTERIOR </td> </tr> <tr> <td colspan="2"> CALLE: AV PEDRO DE VALDIVIA Nº 4801 </td> <td> LAMINA 4 DE 12 </td> </tr> <tr> <td colspan="2"> COMUNA: RUÑOA </td> <td> FECHA: JUNIO 1996 </td> </tr> <tr> <td colspan="2"> PROPIETARIO DIRECCION GENERAL DE DEPORTES Y RECREACION RD: 61.107.000-4 </td> <td> PROYECTISTA </td> </tr> <tr> <td colspan="2"> R.L: JULIO RUIZORT BARRENECHEA DIBUJO: RODRIGO MATAMALA </td> <td> JUAN LEIVA ULLOA INS. SEC. Nº 0680 NVA. DE MATTE Nº 210 INDEPEN FONO: 7372510-7356878 </td> </tr> <tr> <td colspan="2" style="text-align: center;"> F I R M A _____ </td> <td> ESCALA INDICADA </td> </tr> </table>			PROYECTO ELECTRICO ALUMBRADO	HOTEL DEPORT.C.A.R. EST. NAC. 1ª ETAPA			PLANTA GENERAL ILUMINACION EXTERIOR			CALLE: AV PEDRO DE VALDIVIA Nº 4801		LAMINA 4 DE 12	COMUNA: RUÑOA		FECHA: JUNIO 1996	PROPIETARIO DIRECCION GENERAL DE DEPORTES Y RECREACION RD: 61.107.000-4		PROYECTISTA	R.L: JULIO RUIZORT BARRENECHEA DIBUJO: RODRIGO MATAMALA		JUAN LEIVA ULLOA INS. SEC. Nº 0680 NVA. DE MATTE Nº 210 INDEPEN FONO: 7372510-7356878	F I R M A _____		ESCALA INDICADA
		PROYECTO ELECTRICO ALUMBRADO																								
HOTEL DEPORT.C.A.R. EST. NAC. 1ª ETAPA																										
PLANTA GENERAL ILUMINACION EXTERIOR																										
CALLE: AV PEDRO DE VALDIVIA Nº 4801		LAMINA 4 DE 12																								
COMUNA: RUÑOA		FECHA: JUNIO 1996																								
PROPIETARIO DIRECCION GENERAL DE DEPORTES Y RECREACION RD: 61.107.000-4		PROYECTISTA																								
R.L: JULIO RUIZORT BARRENECHEA DIBUJO: RODRIGO MATAMALA		JUAN LEIVA ULLOA INS. SEC. Nº 0680 NVA. DE MATTE Nº 210 INDEPEN FONO: 7372510-7356878																								
F I R M A _____		ESCALA INDICADA																								