

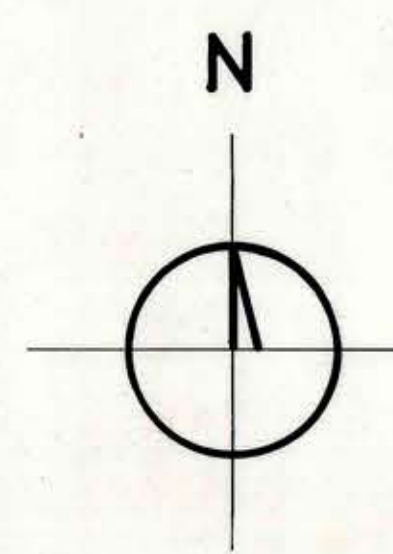


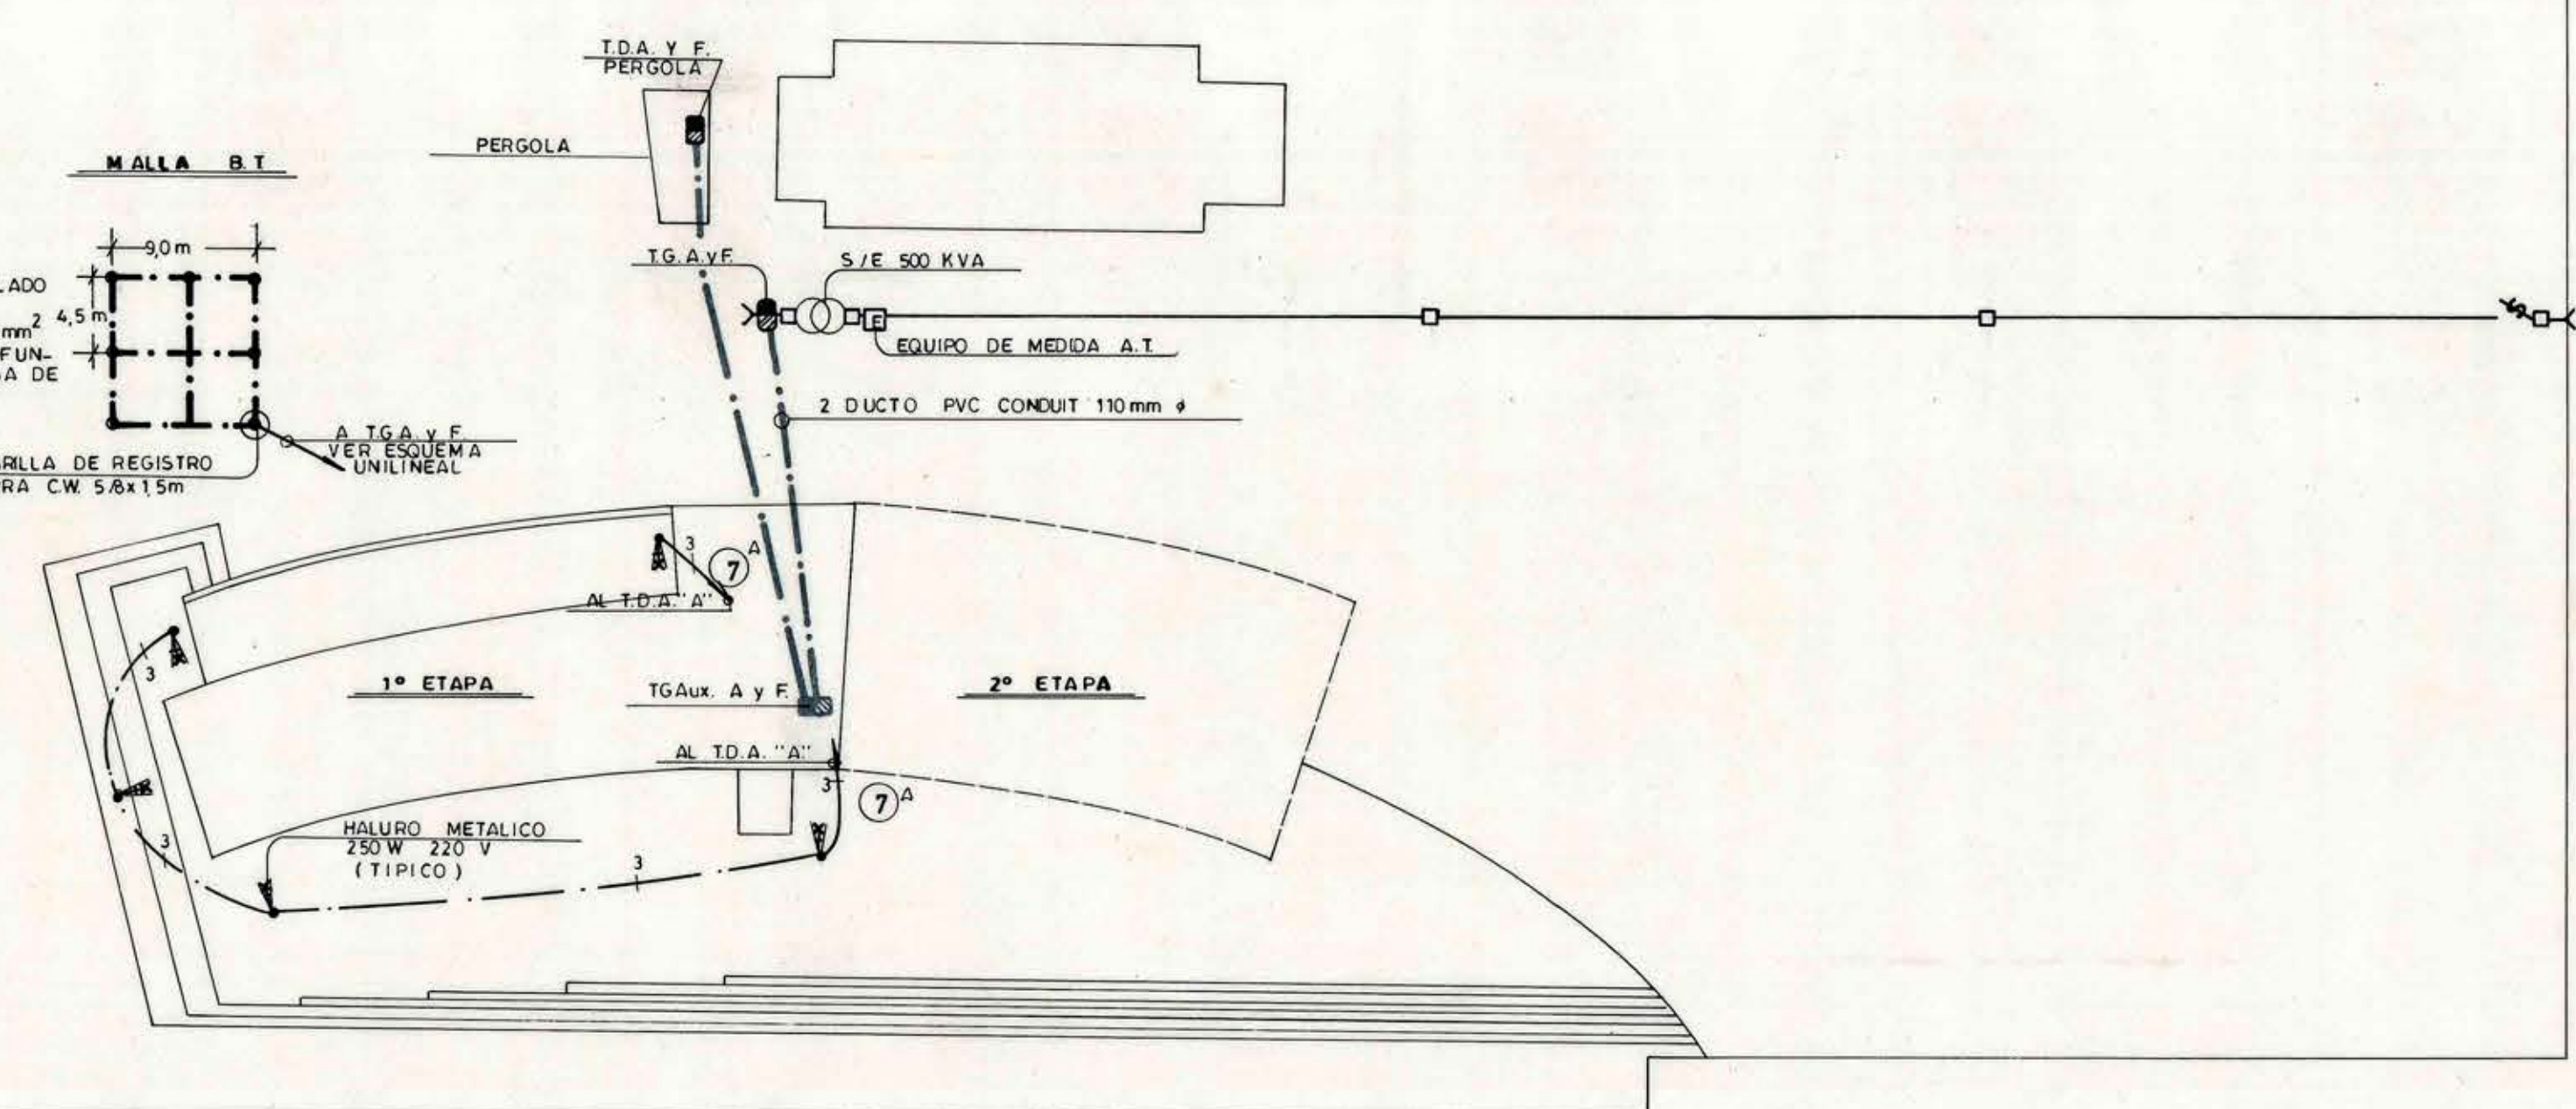

MALLA B.T.
MALLA DE 9x9 m. CON RETICULADO CENTRAL.
COND. DE Cu. DESN. DE 21,2mm² 4,5m.
ENTERRADO A 0,60m DE PROFUNDIDAD UNIONES CON PRENSA DE BRONCE FUNDIDO

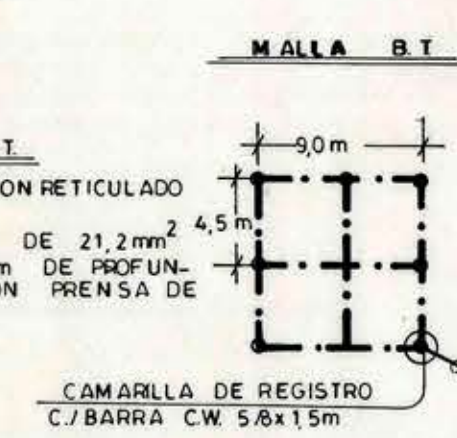

AV. PEDRO DE VALDIVIA

Planta de Emplazamiento
HOTEL DEPORTIVO
Esc. 1 : 500

PLANO CONSTRUCCION

UBICACION		INSCRIPCION		PROYECTO ELECTRICO ALUMBRADO Y FUERZA	
VER LAMINA 1 DE 12		Inscripción N° _____ de fecha _____		HOTEL DEPORT. C.A.R. EST. NAC. 1ª ETAPA	
				PLANTA EMPLAZAMIENTO	
				CALLE AV. PEDRO DE VALDIVIA N° 4803 LAMINA 2 DE 12	
				COMUNA ÑUÑO A FECHA: NOV 1995	
				PROYECTISTA	
				R.L. JULIO RUIR BARRENECHEA JUAN LEIVA ULLOA	
				INS. SEC. Nº 0680	
				DIBUJO R. MATAMALA C. ESCALA INDICADA	
				FONO 7373510-7355878	