
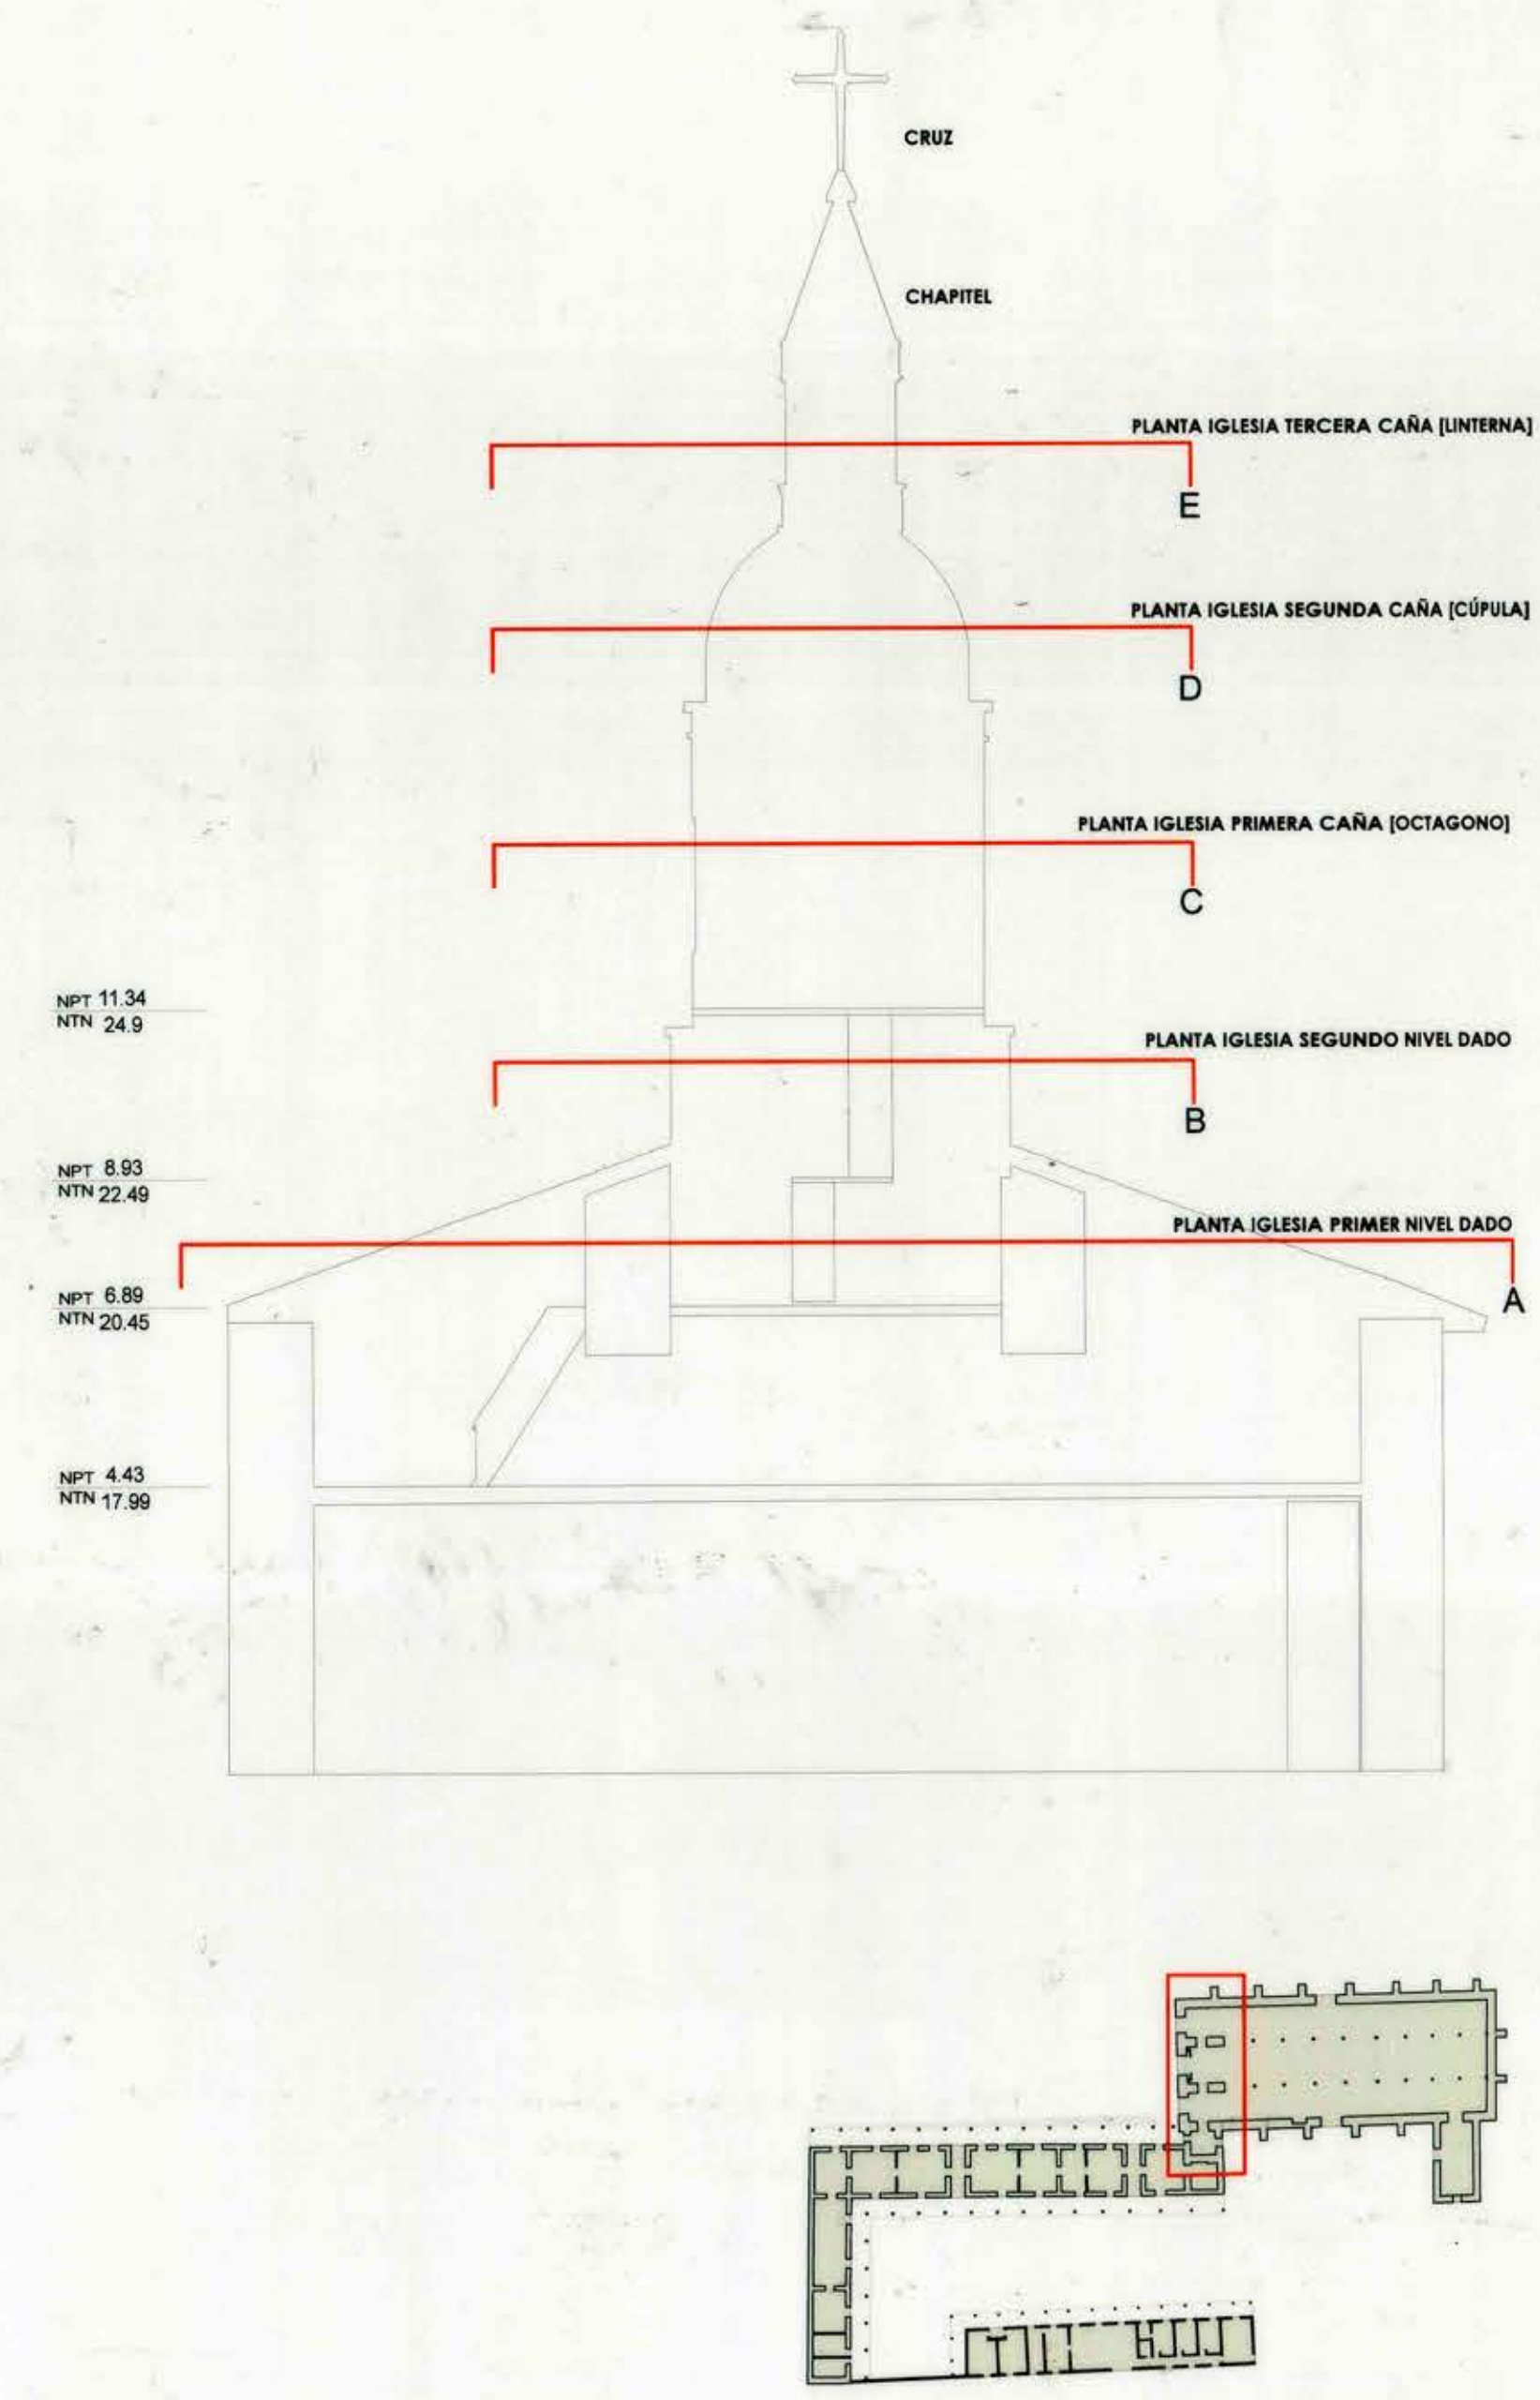
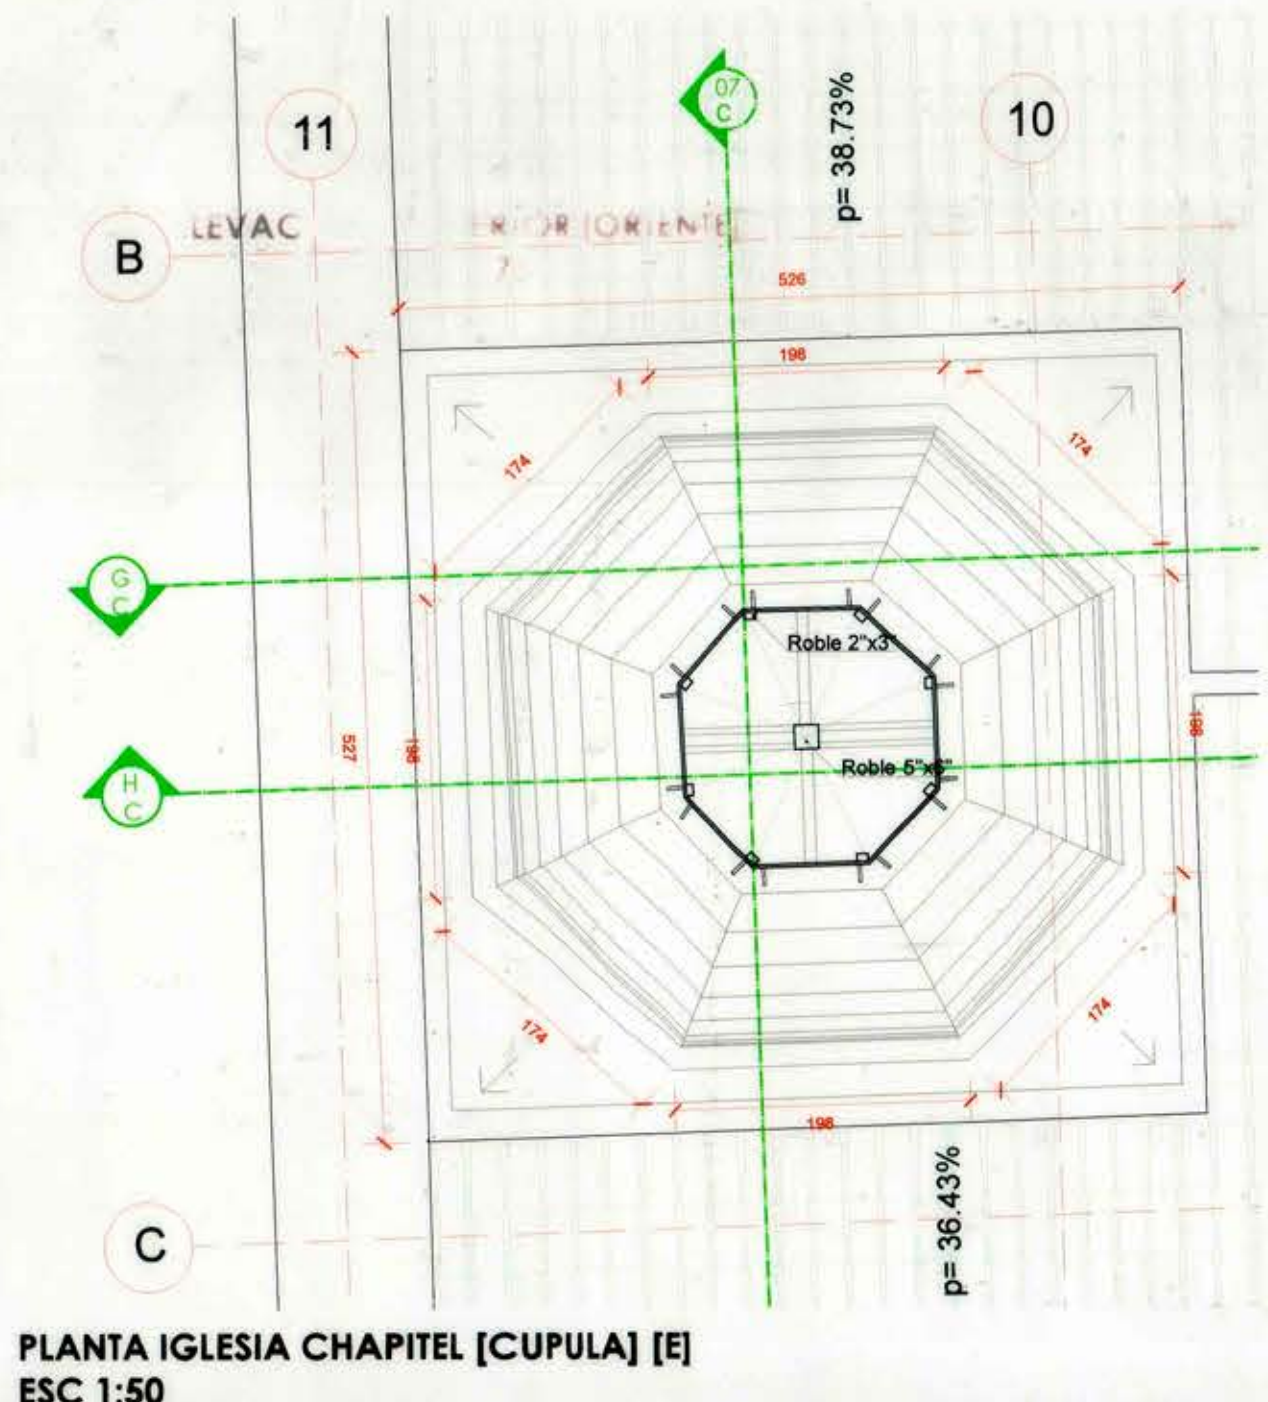
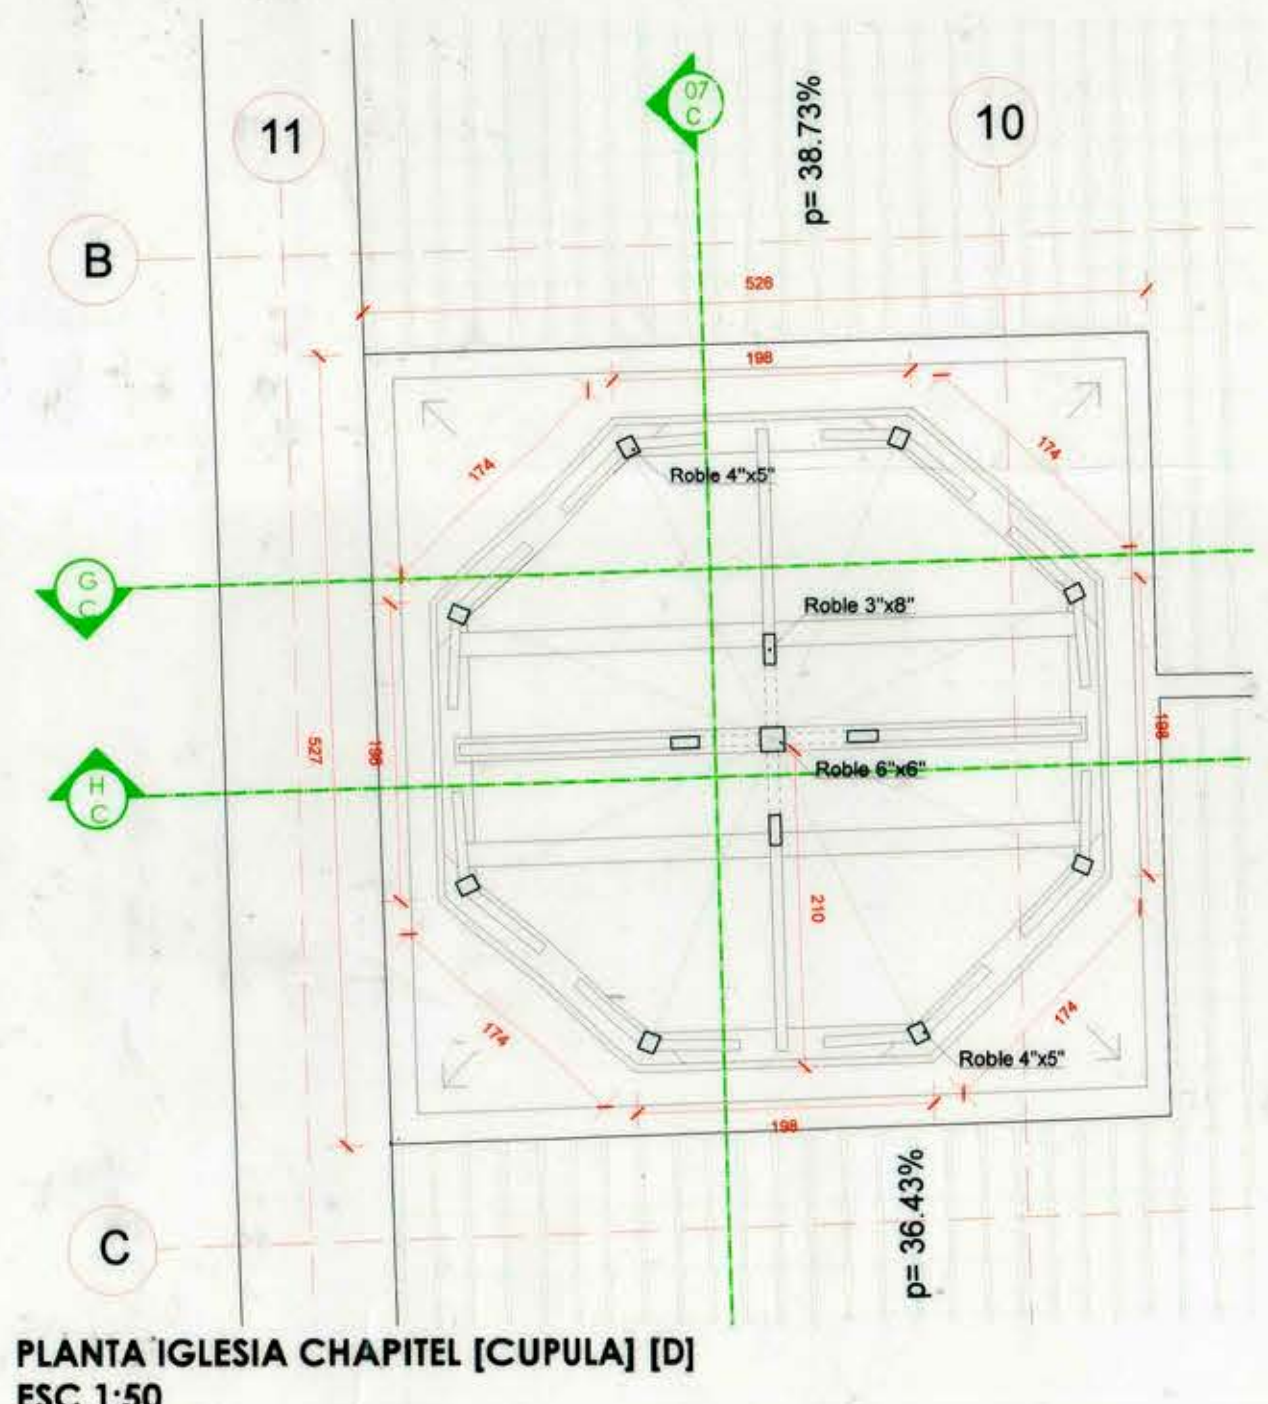
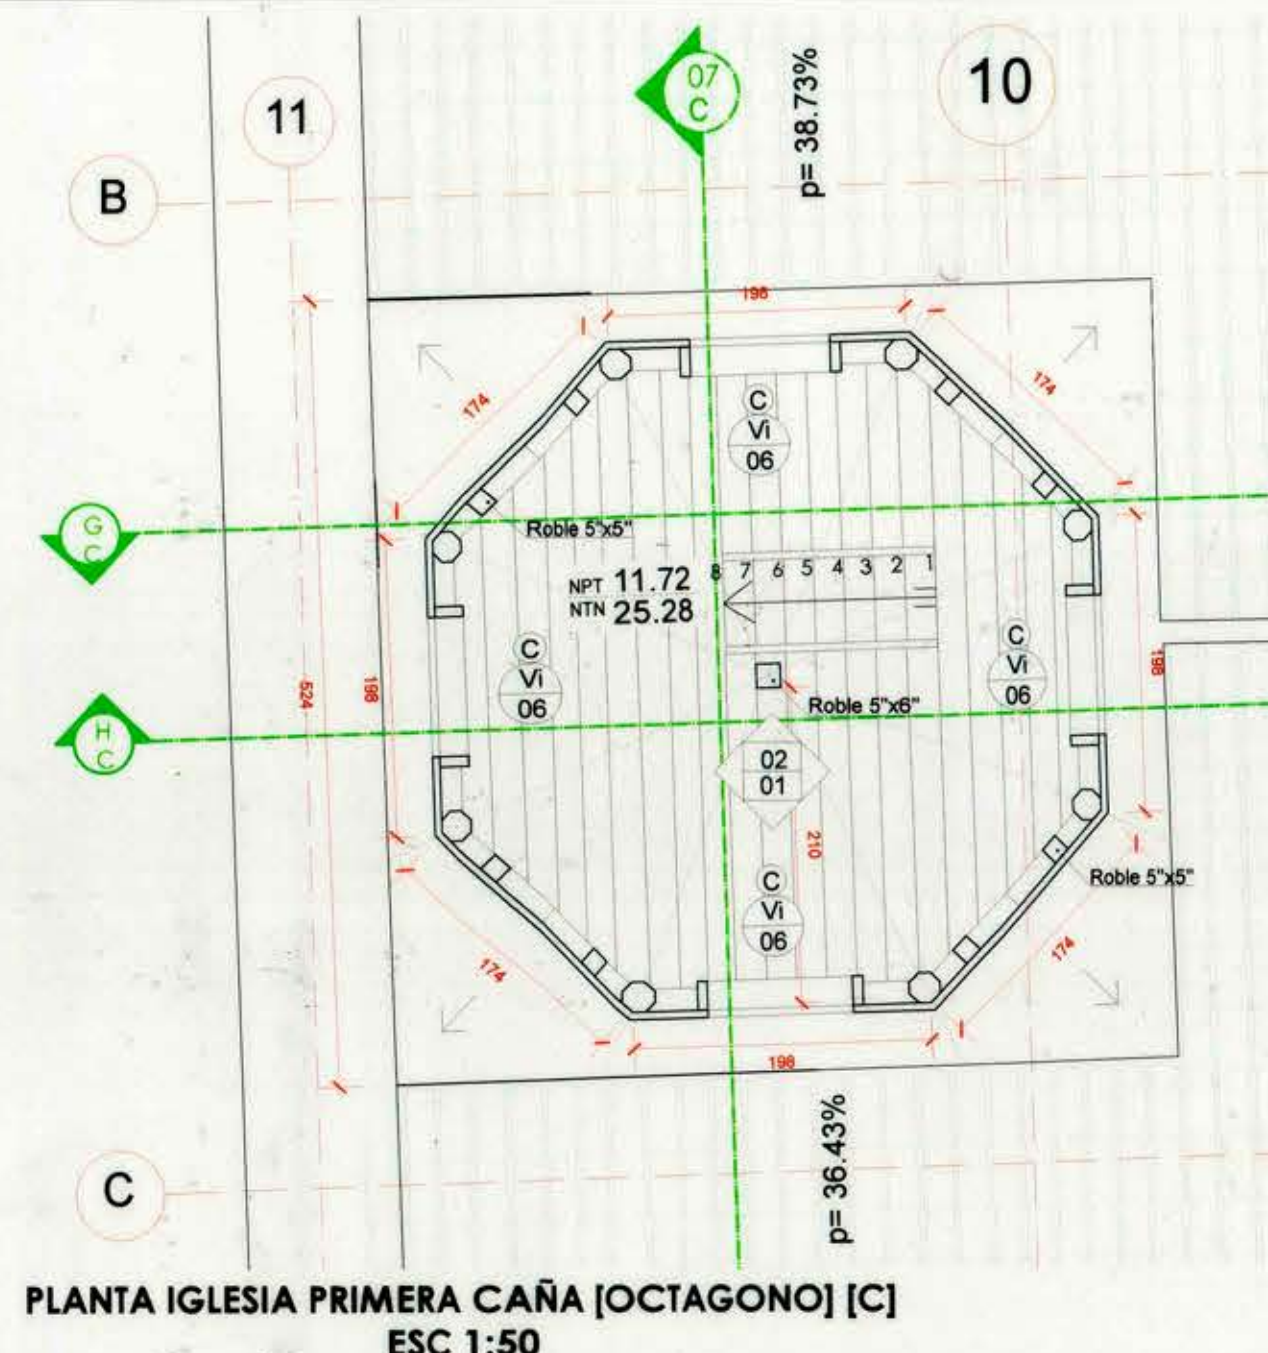
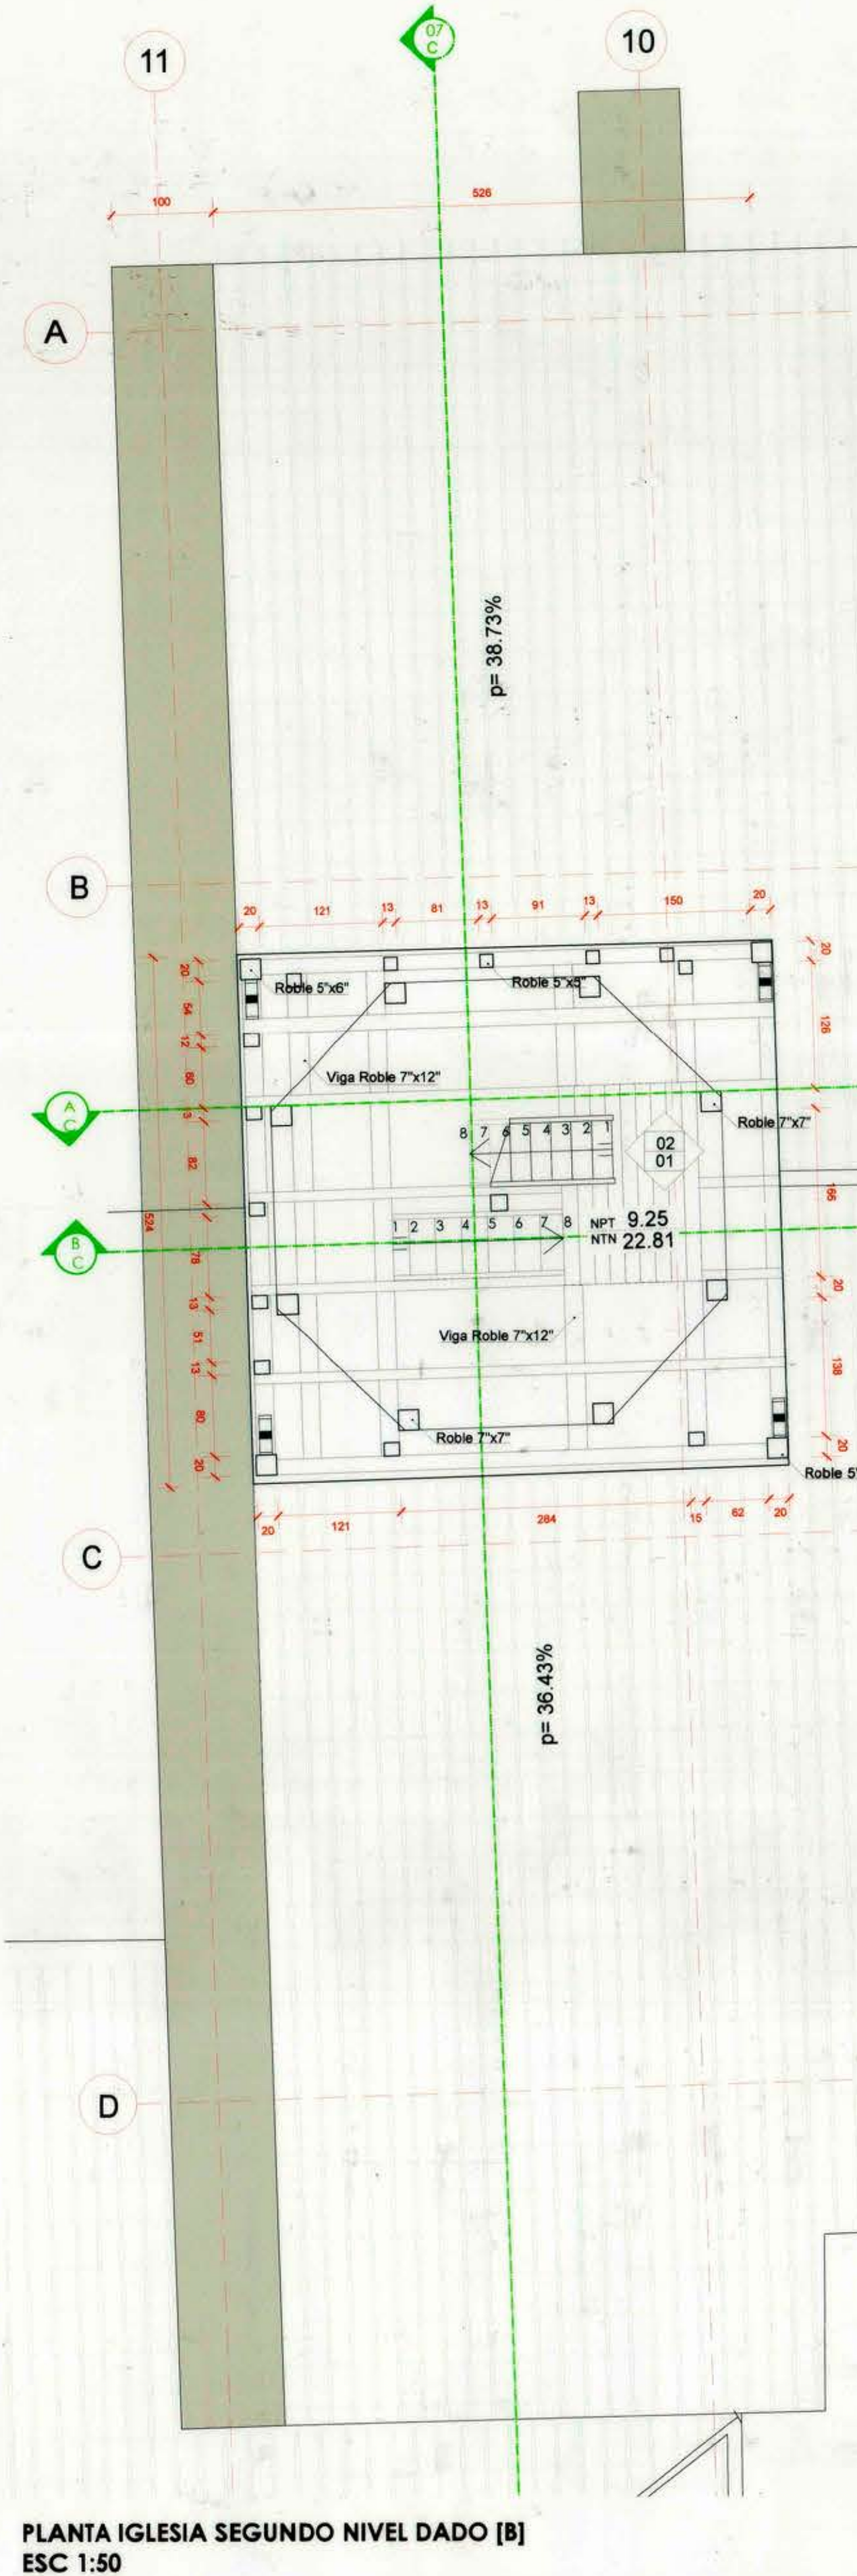


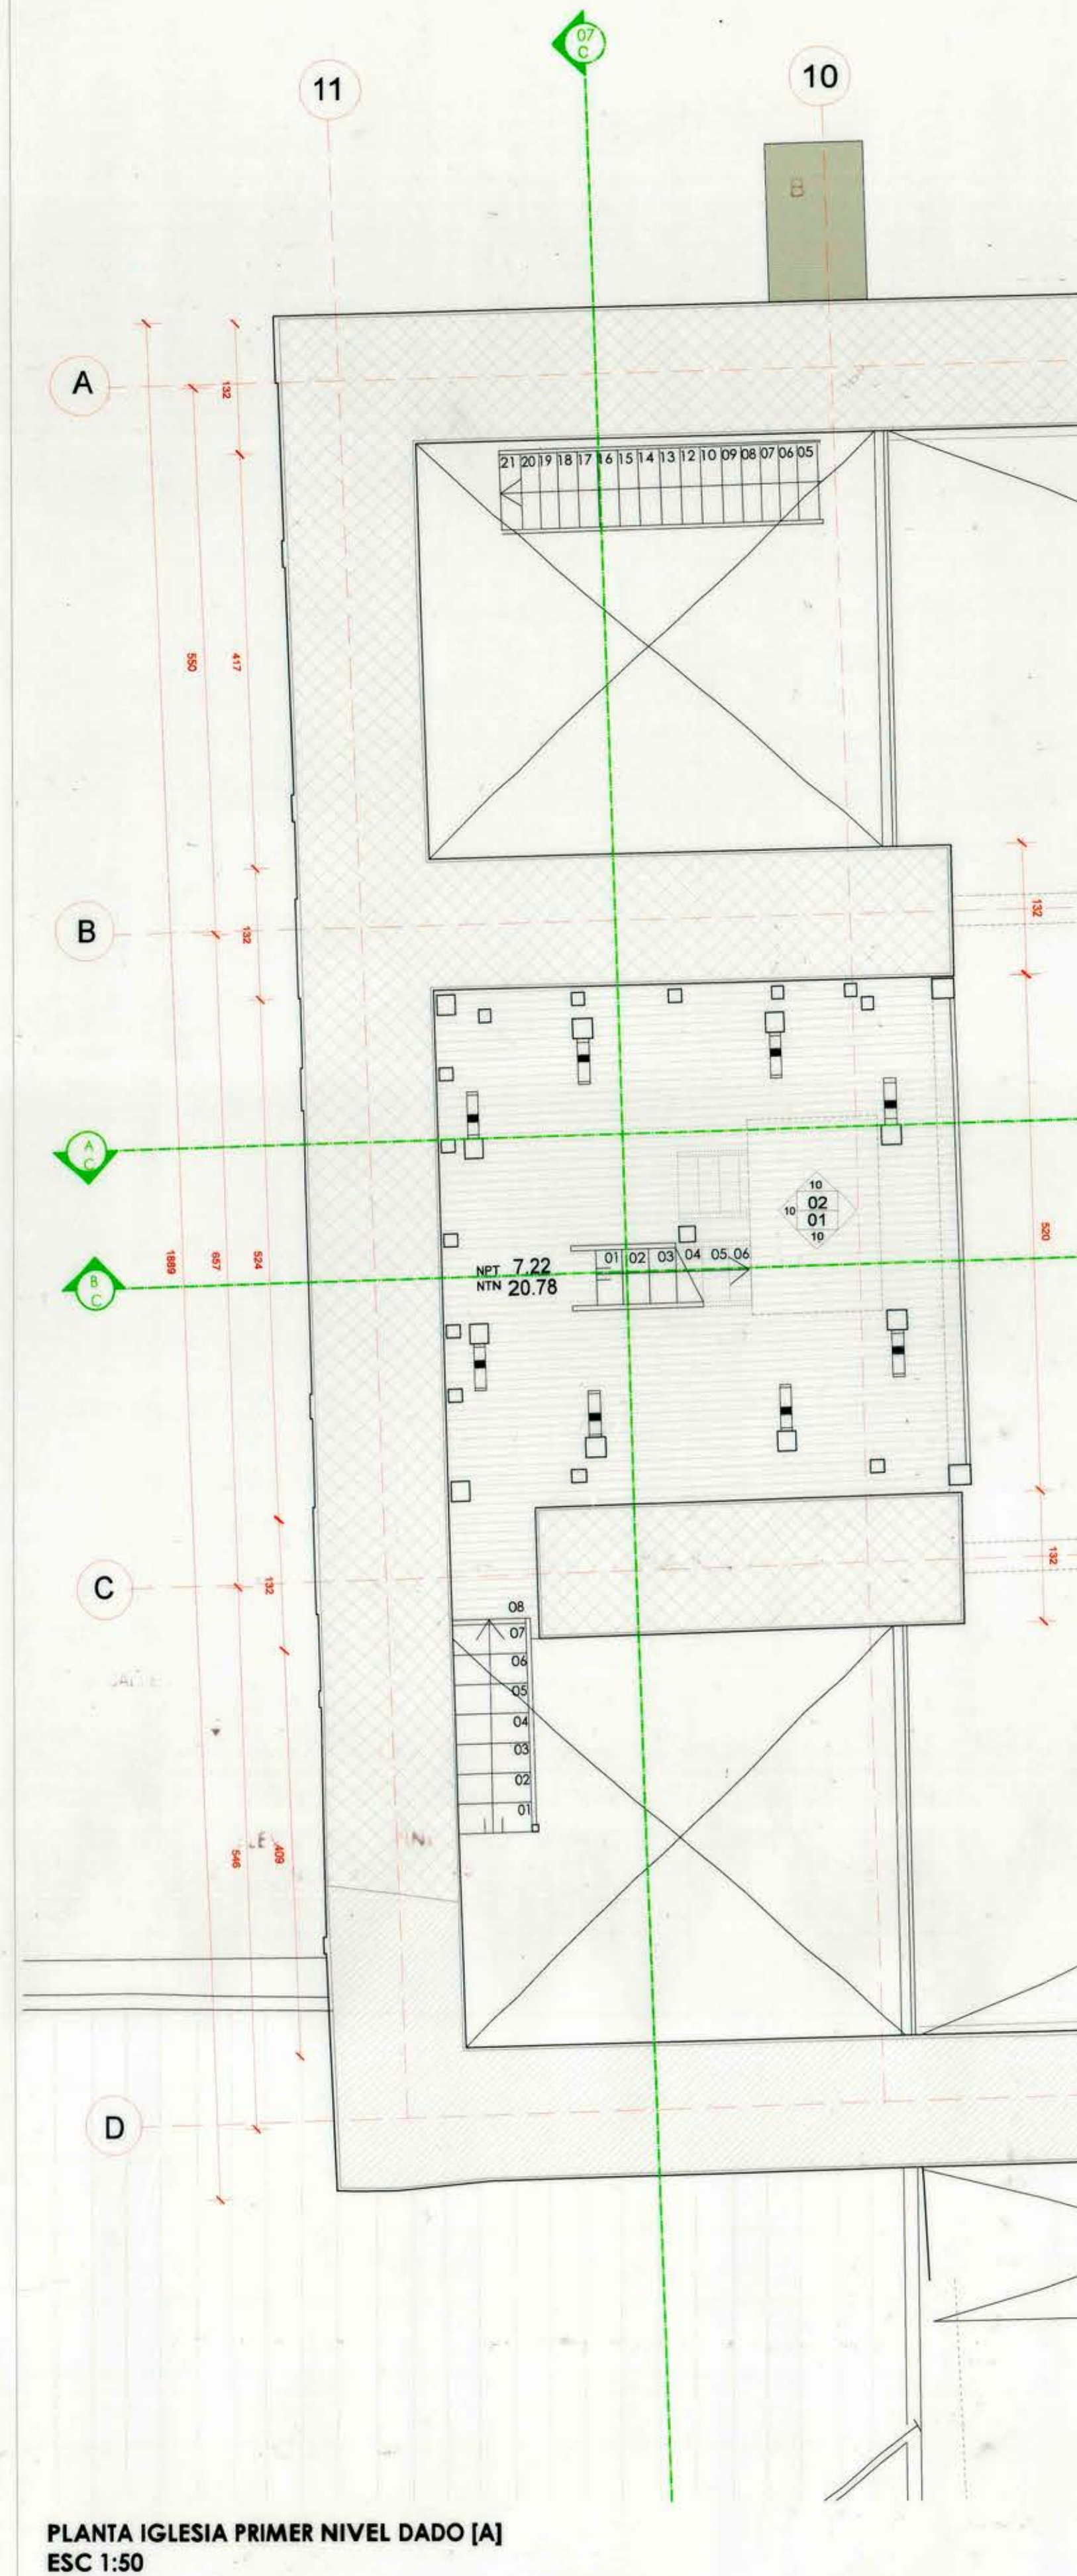

Volumen	Recintos	N° de recintos	Superficie
Iglesia	Nave central	1	681,60 m²
	Coro	3	62,40 m²
	Baptisterio	1	13,67 m²
	Sacristía	1	49,63 m²
	Reclinatorio	1	81,45 m²
TOTALES		5	888,75 m²

CODIGO	MATERIAS
1	ENTABLADO MACHIMARRADO RAULI SECO 3 X 4", VERRIFICADO
2	ENTABLADO MACHIMARRADO RAULI SECO 3 X 2 1/2" x PINTURA
3	PALMERA PRINCESA ARCILLA COLORA 29 X 29 CM. x PINTURA
4	LAJA FOSEA DE HORMIGÓN (COLOR Y DIMENSIONES SEGUN DETALLE)
5	PORCELANADO 60 X 60CM. GRANITE POLISHED
6	CERAMICO 30 X 60CM. BLANCO SATINADO
7	SISTEMA YESO + TERMINACION
8	PLACA YESO CARTÓN 1/2" PINTURA
9	ESTUCCO BARRO + CAL 55% PINTURA TERMINACION A PORO ABIERTO
10	ESTUCCO ACERO + CEMENTO + PINTURA
11	PLACA YESO CARTÓN 1/2" PINTURA
12	RADIER HORMIGÓN H-25 AFINADO, PULIDO + SELLO BRILLANTE
13	PILAR ACERO HUE 100X100S
14	PILAR DE MADERA EXISTE SEGUN DETALLE TIPO
15	TABIQUE DE HORMIGÓN CELULAR + TERMINACION
16	ARCILLA COLORA 29 X 29 CM. CON BORDE 42X29CM + GRADA PREFABRICADA
17	LOSA DE HORMIGÓN ARMADO VISTO + SELLO

 PROGRAMA PUESTA EN VALOR DEL PATRIMONIO	
Nombre del Proyecto: Iglesia Ntra. Señora de "Restauración Iglesia Nuestra Señora del Rosario de Curepto" Etapas 5	
Denominación del Monumento Nacional: Iglesia Ntra. Señora del Rosario y Casa Parroquial Proyecto: Iglesia, casa parroquial y museo Región: VII región del Maule Contenido: PLANTAS TORRE	Decreto Monumentos Nacionales: D.S. Nº803, del 21.12.1990 Dirección / Localidad: PLAZA DE ARMAS S/Nº Comunes: Curepto Fecha: 1:75 Fecha: Diciembre 2017 Elaboró: Equipo Consultor Límite: A.1.-03
Unidad Técnica: Dirección de Arquitectura Consultor: Guillermo López Bravo, arquitecto Proyectista: Obispa de Talca Representante Legal Propietario: Felipe Martínez Moyano Proyector: Guillermo López Bravo Inspector Fiscal: César Inzulza Gálvez Alejandro Pacheco Pozo Gustavo de la Fuente Jiménez	
   	
Aprobación Consejo de Monumentos Nacionales	Aprobación Dirección de Obras Municipales